



Søknad om privat avkjørsel
 - Tilrettelegging for kommunens snuhammer på egen tomt, som etterlyst av kommunen
 - Veiavdelingen ønsker å samarbeide om overvannsproblematikk og snuplassmulighet i prosjektet.

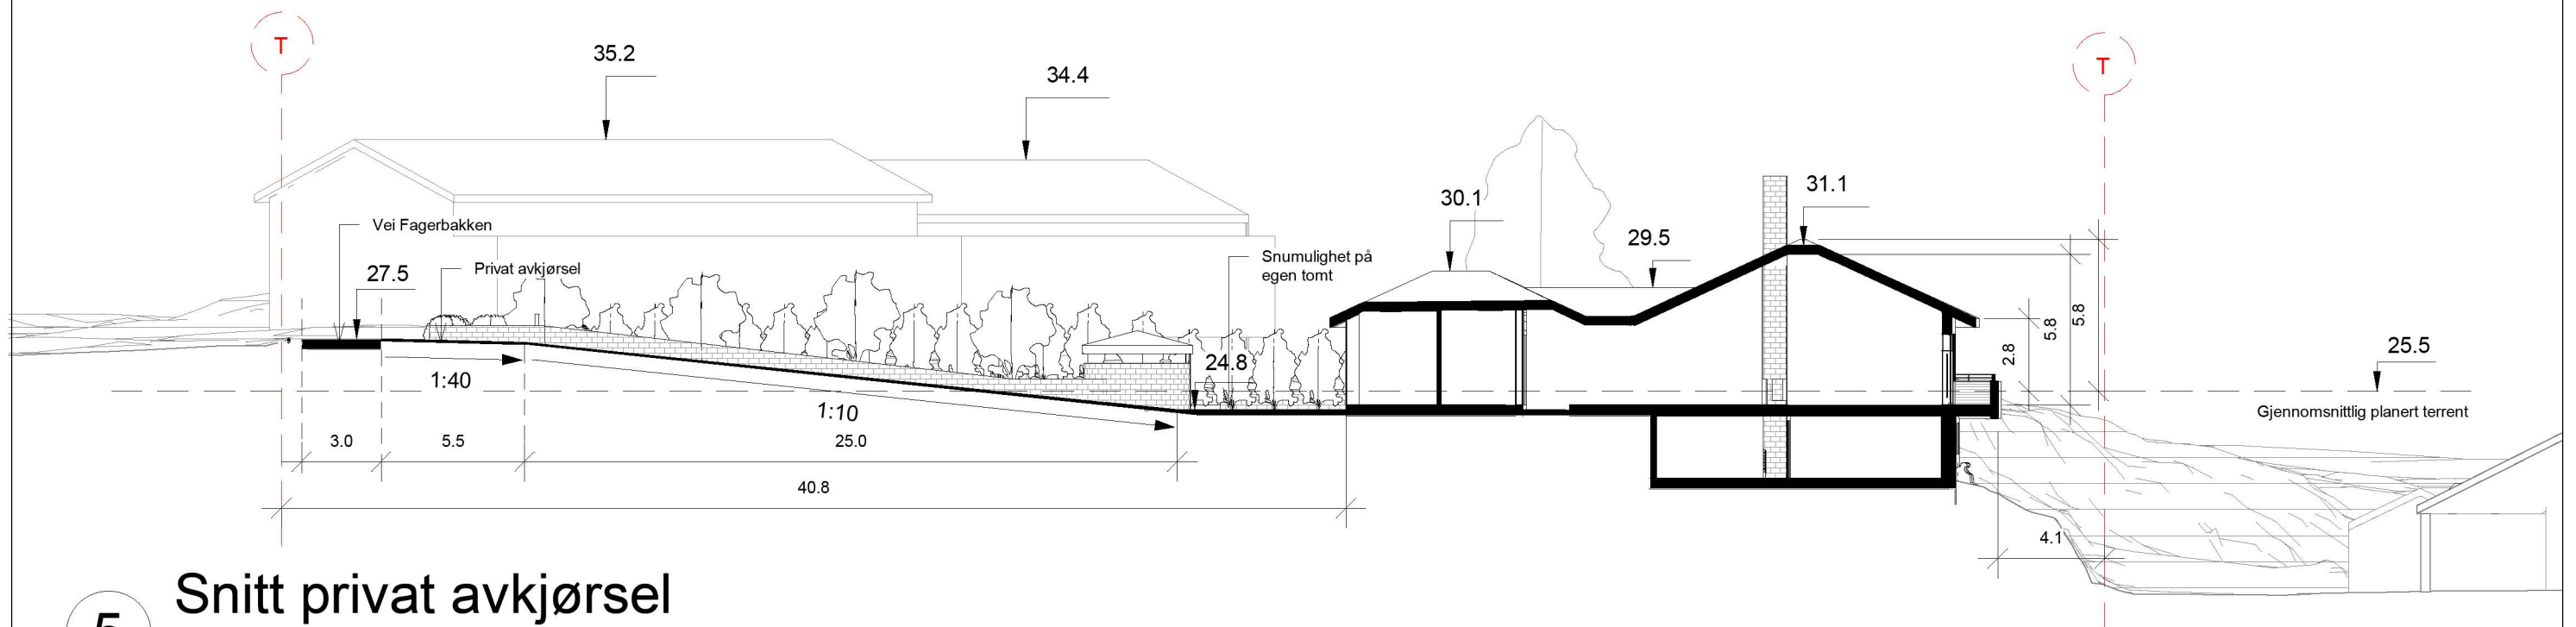

5

Snitt privat avkjørsel

1 : 250

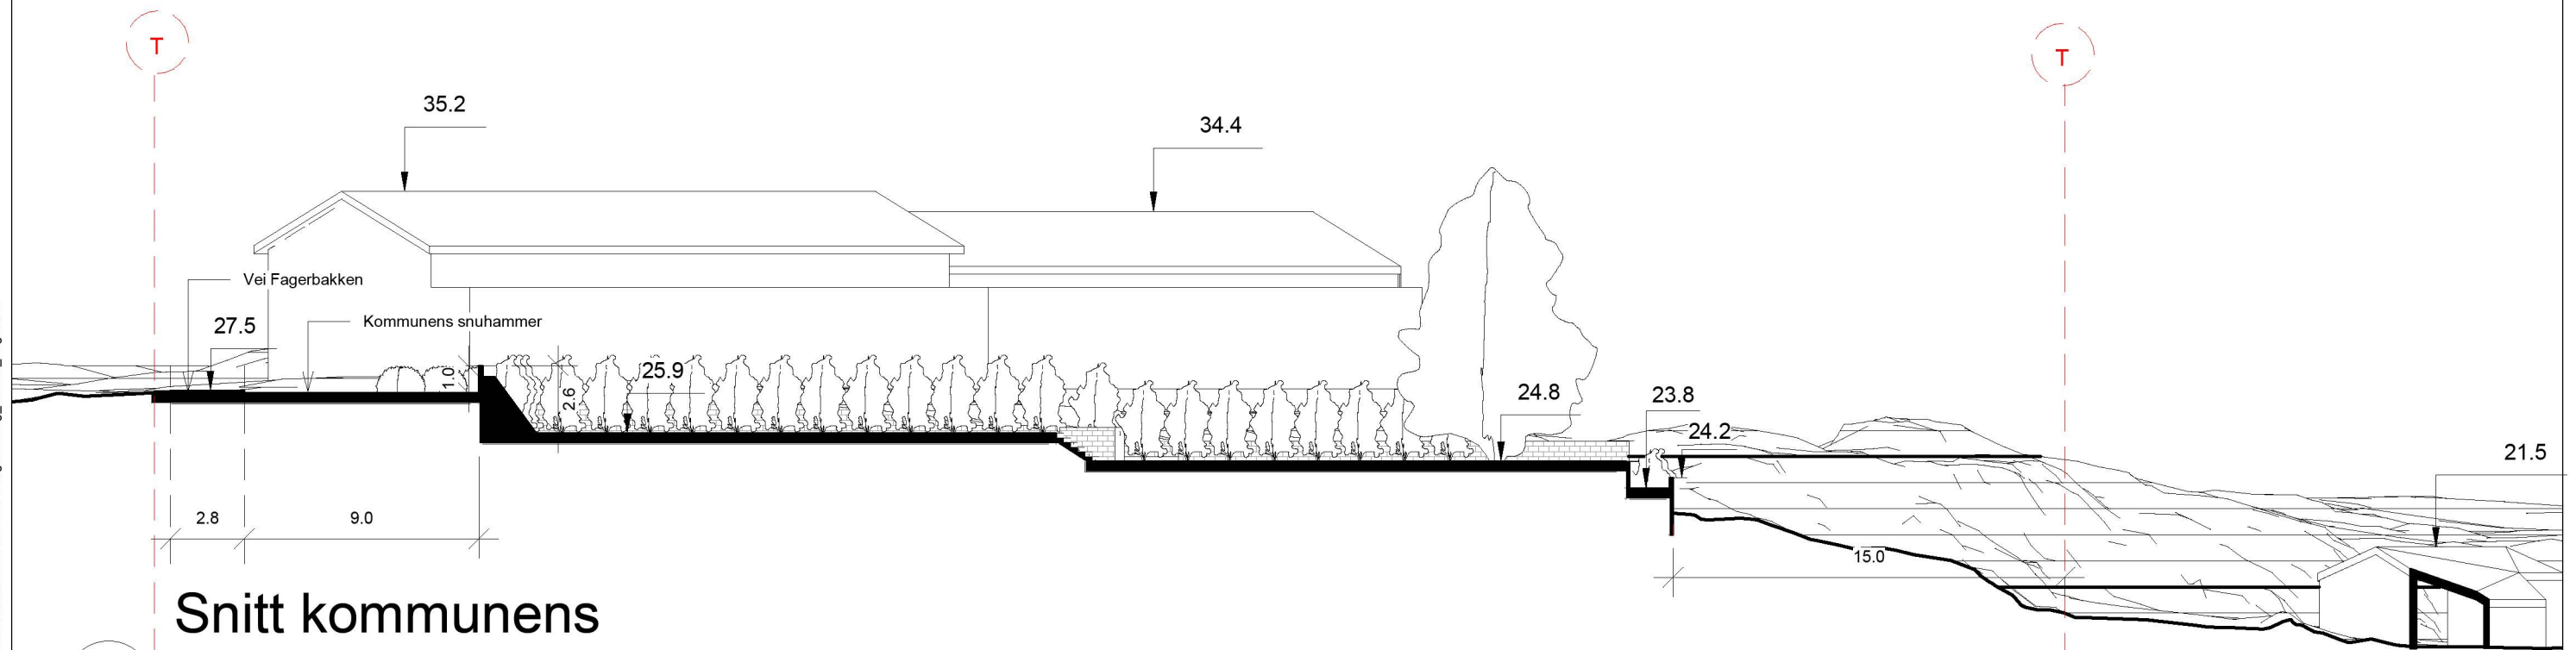

6

Snitt kommunens snuhammer

1 : 250

Enebolig Fagerbakken

Snitt 5 og 6 privat avkjørsel og kommunens snuhammer -Etter tiltak

Dato 13.10.20
 Mål: 1 : 250
 Tegn: TS
 Godkj: MB

Rev.dato: Issue
 Rev: Date
 Prosjekt nr: 19.14
 Tegnings nr: A221

OPAFORM

e-post: mb@opaform.no
 tlf: 41161380