


C:\Users\Birthe\Documents\200921 Fekthaug enebolig_Sentral_Yngvid.rvt

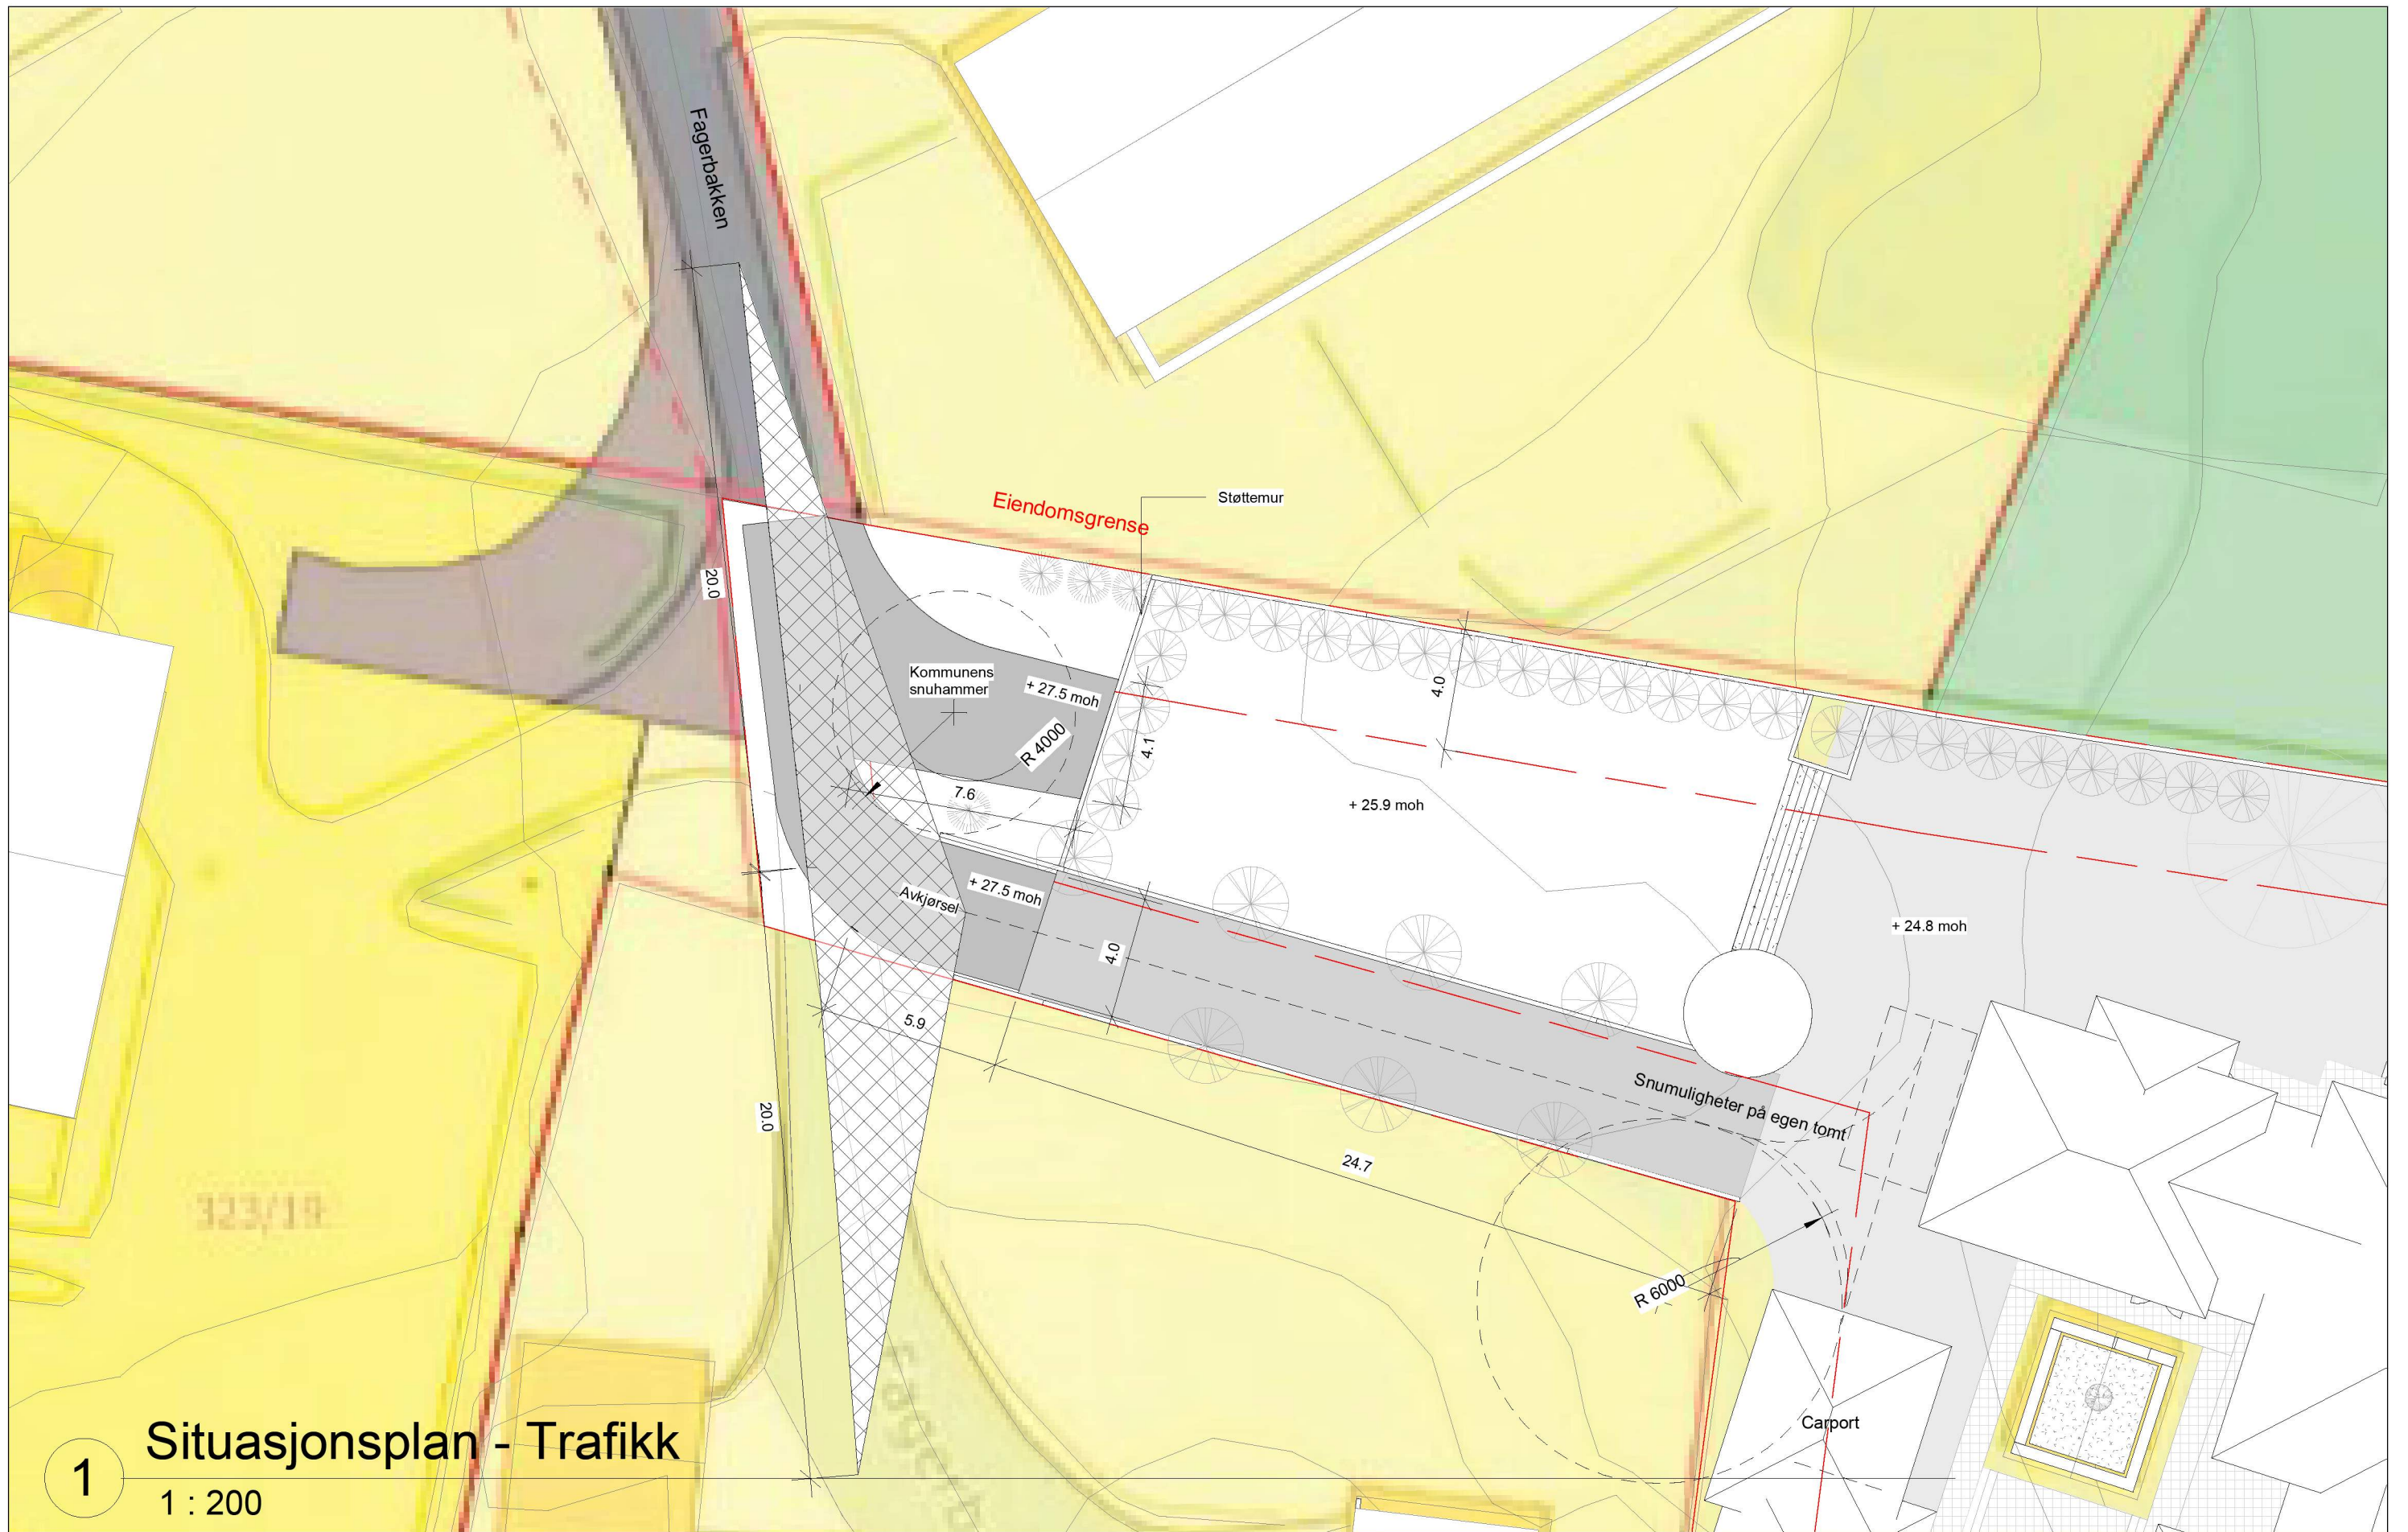

1


Situasjonsplan - Trafikk

1 : 200

Enebolig Fagerbakken
 Situasjonsplan- frisikttlinjer vei, snuhammer og avkjørsel

Dato 13.10.2020
 Mål: 1 : 200
 Tegn: TS
 Godkj: MB

Rev.dato: Issue
 Rev: Date
 Prosjekt nr: 19.14
 Tegnings nr: A223

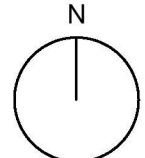

OPAFORM

e-post: mb@opaform.no
 tlf: 41161380