


C:\Users\Birthe\Documents\200921 Frelkhaug enebolig_Sentral_Yngvid.rvt

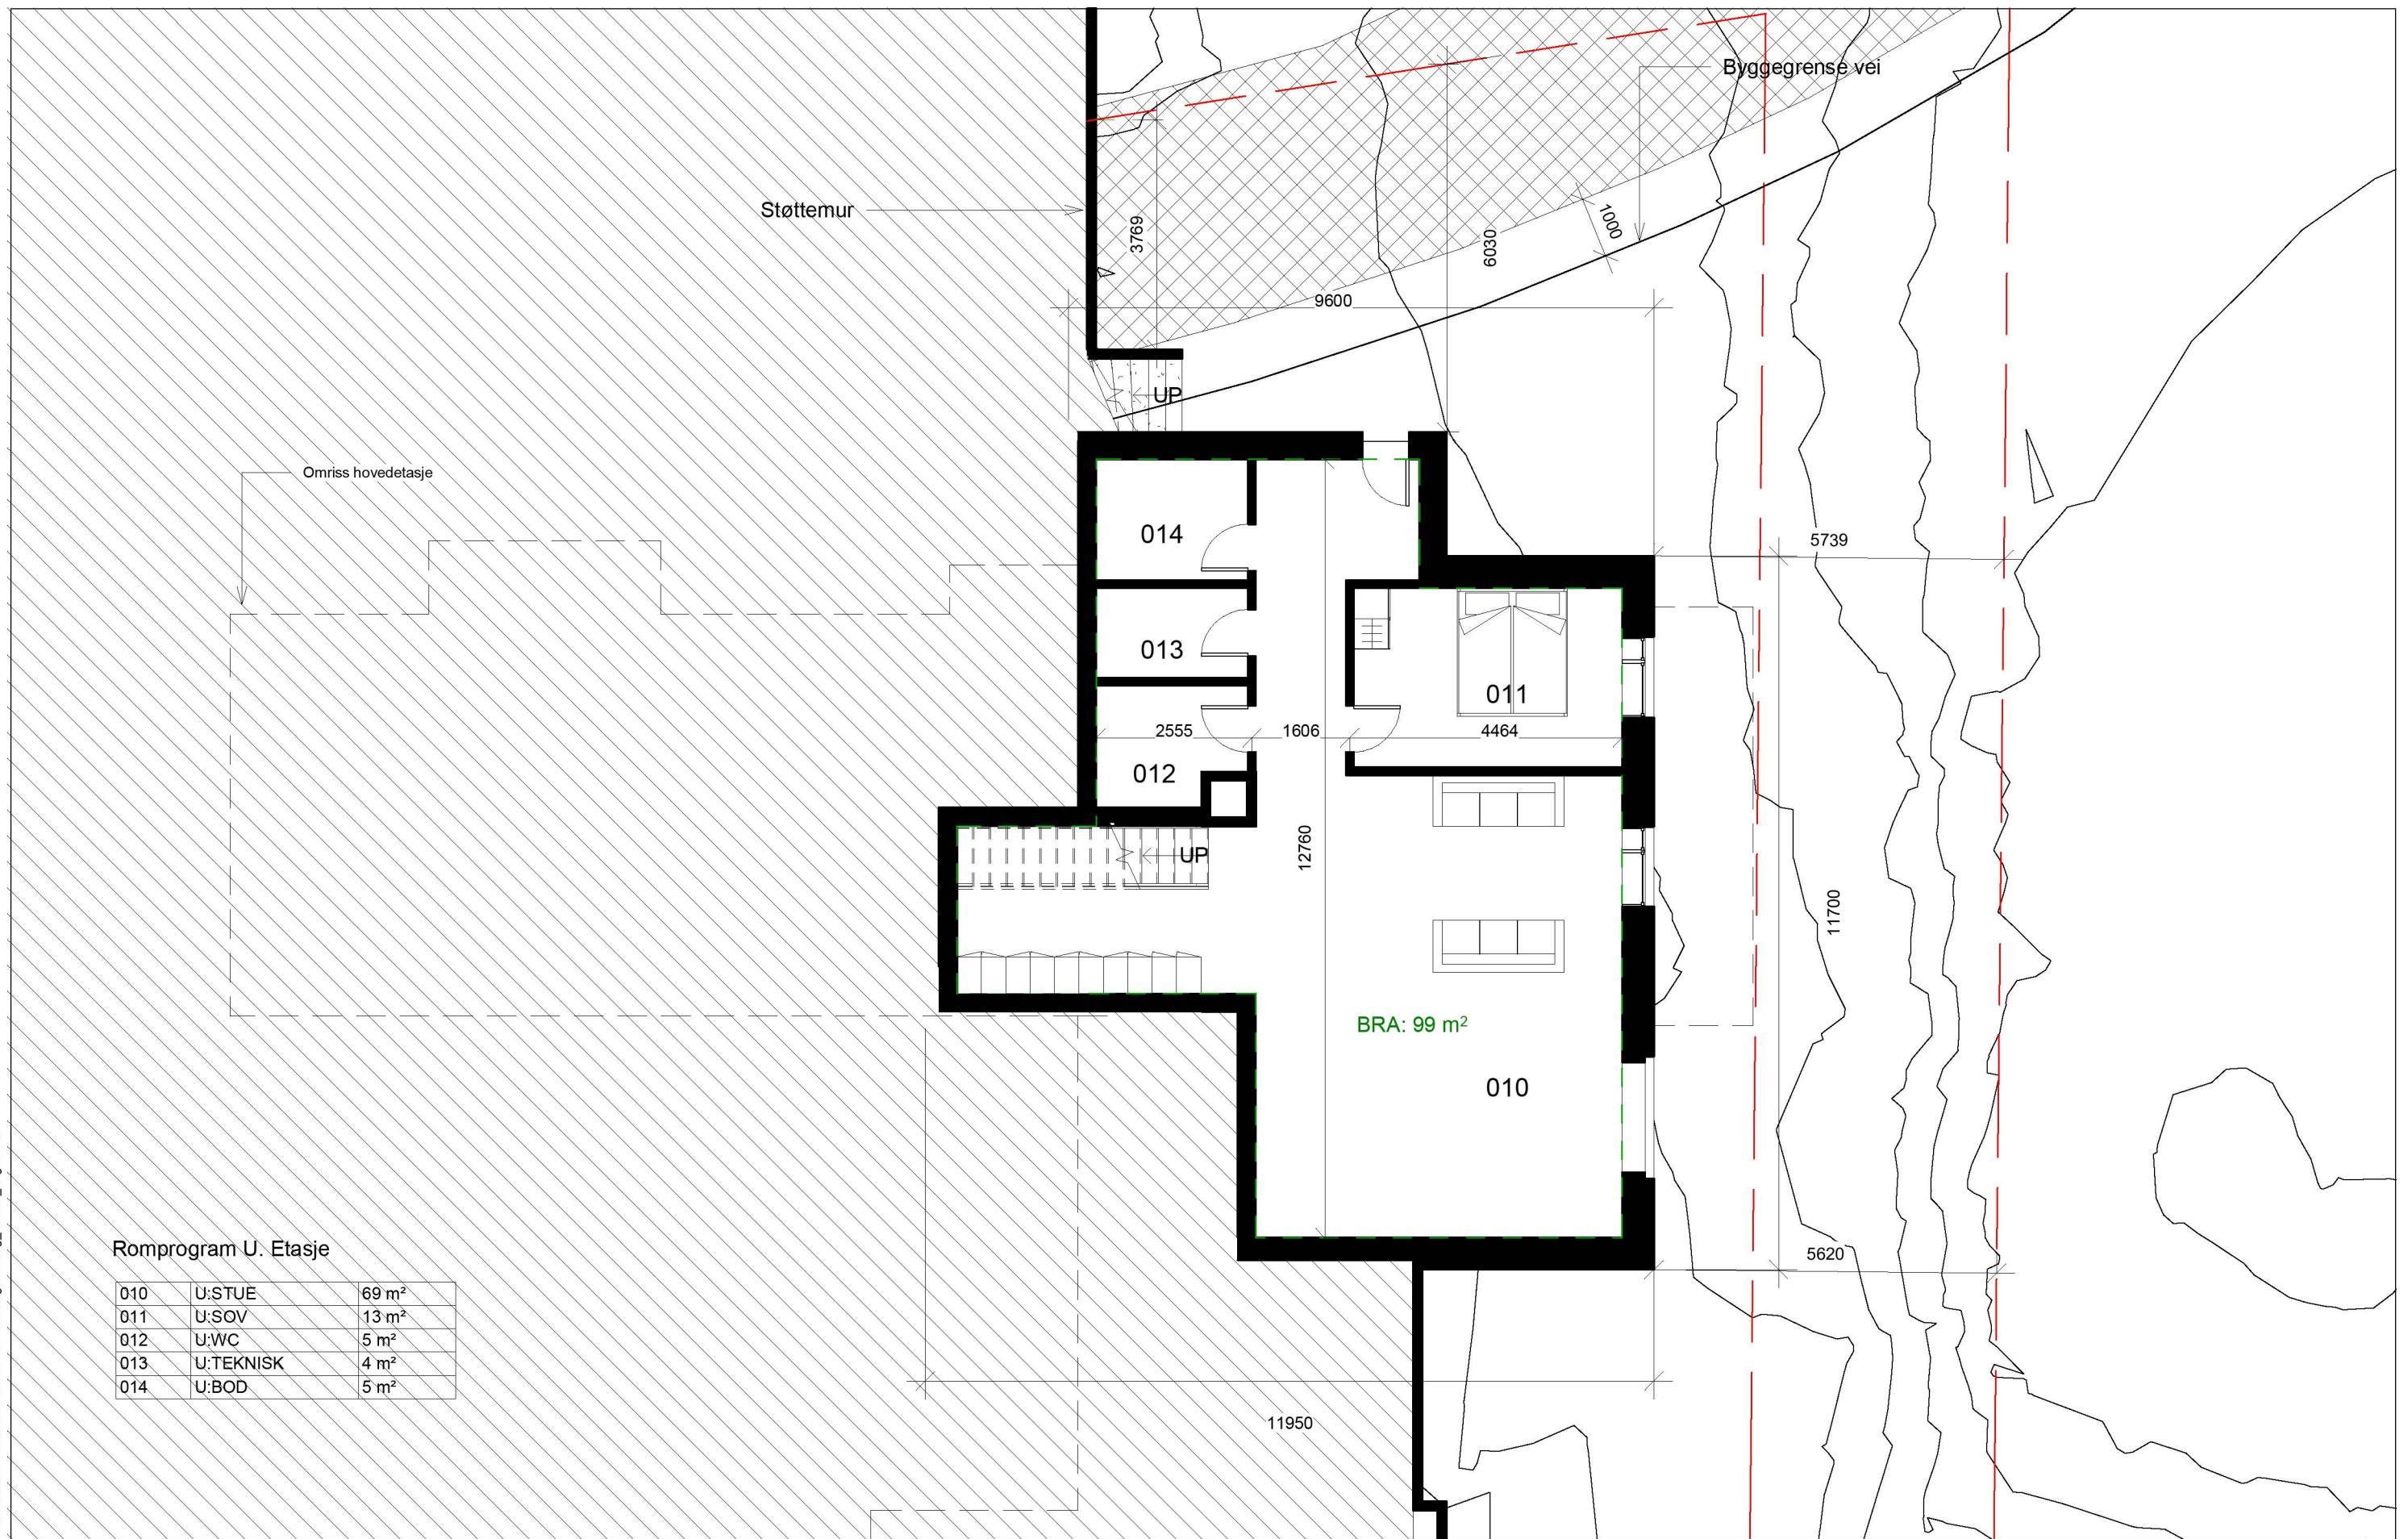

Omriss hovedetasje

Støttemur

Byggegrense vei

014

013

012

011

010

UP

UP

BRA: 99 m²


Romprogram U. Etasje

010	U:STUE	69 m ²
011	U:SOV	13 m ²
012	U:WC	5 m ²
013	U:TEKNISK	4 m ²
014	U:BOD	5 m ²

Enebolig Fagerbakken
Plan Uetg

Dato 15.10.20
Mål: 1 : 100
Tegn: TS
Godkj: MB

Rev.dato: Issue
Rev: Date
Prosjekt nr: 19.14
Tegnings nr: A205

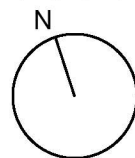

BRA 1. Etasje bolig: 255 m²
BRA 1. Etasje annet: 62 m²
BRA U. Etasje bolig: 99 m²
BRA totalt: 416 m²
BYA totalt: 388 m²

OPAFORM

e-post: mb@opaform.no
tlf: 41161380