




Prosjektnr. 2017097	Dato opprettet 03.07.2017
Type tegning Murprofiler	Revisjon nr. A

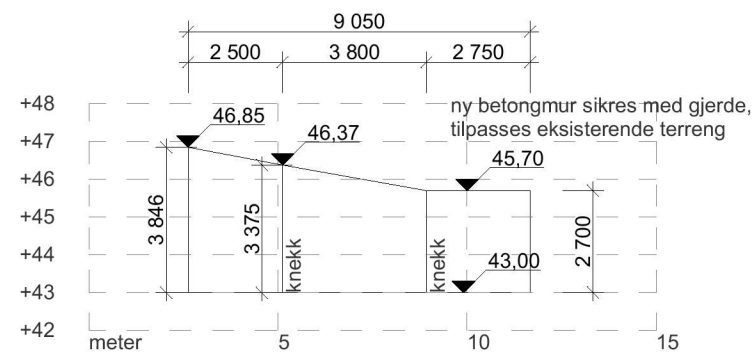

1:200 MUR B

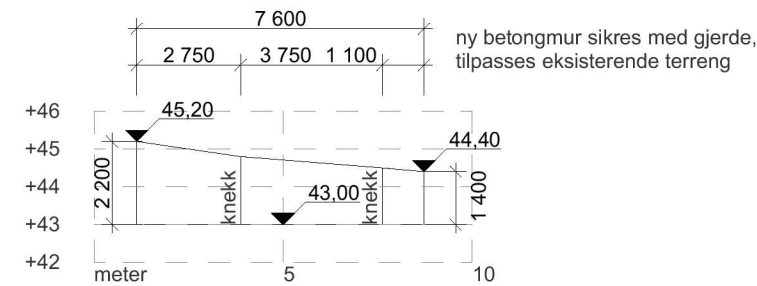

1:200 MUR C

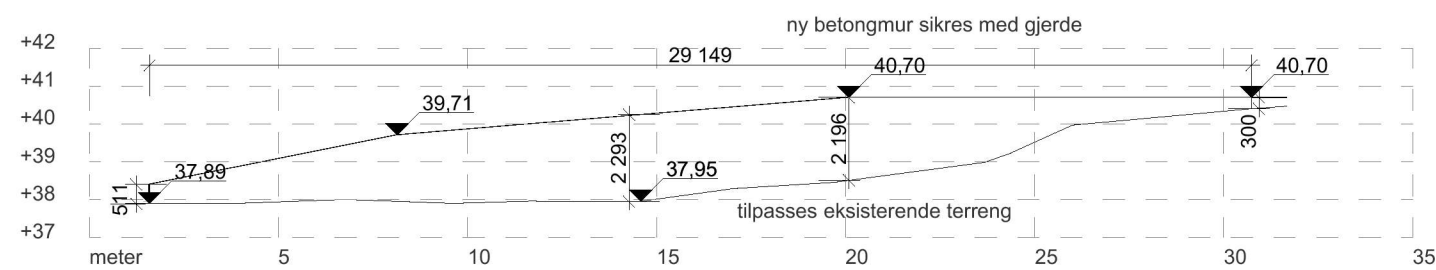

1:200 MUR A

Revisjoner

Rev	Beskrivelse	Dato	Sign
A	økt dim. etasjeskille	25.02.19	KFJ

Fase

søknadstegninger



ARKOCONSULT AS, Postboks 103, 5291 Valestrandfossen
Tel.: 56390003 - Fax.: 56191130 - Mob.: 93241511
Mail: post@arkoconsult.no - Org.nr. 997 089 782 MVA

Tiltakshaver

MGA Eiendom AS

Sign.
KFJ
Dato
26.02.2019

Prosjekt

Nye leilighetsbygg 4+6 enheter

Kontroll
LAH
Dato
24.01.2019

**Gnr/ Bnr 137/63
Lindås Kommune**

Målestokk
1:200

Tegningsnr.:

85117097A40-6

Format

A3

Type tegning:

Murprofiler

I HENHOLD TIL LOVVÆRK ER DENNE TEGNINGEN ARKOCONSULT AS SIN EIENDOM. DENNE TEGNINGEN KAN IKKE BLI BRUKT, OFFENTLIGGJORT ELLER GIS VIDERE TIL TREDJEPART UTEN VÅRT SKRIFTLIGE SAMTYKKE. OVERTREDELSE AV DETTE KAN FØRE TIL SØKSMÅL. OBS! TEGNINGEN KAN PRINTES I FEIL SKALA. IKKE TA MÅL DIREKTE PÅ TEGNING. BRUK KUN OPPGITTE MÅL.