


F 4-5

© Denne tegning må ikke kopieres eller benyttes ved foretagender som Mesterhus Norge eller utførende tegnekontor ikke medvirker i.

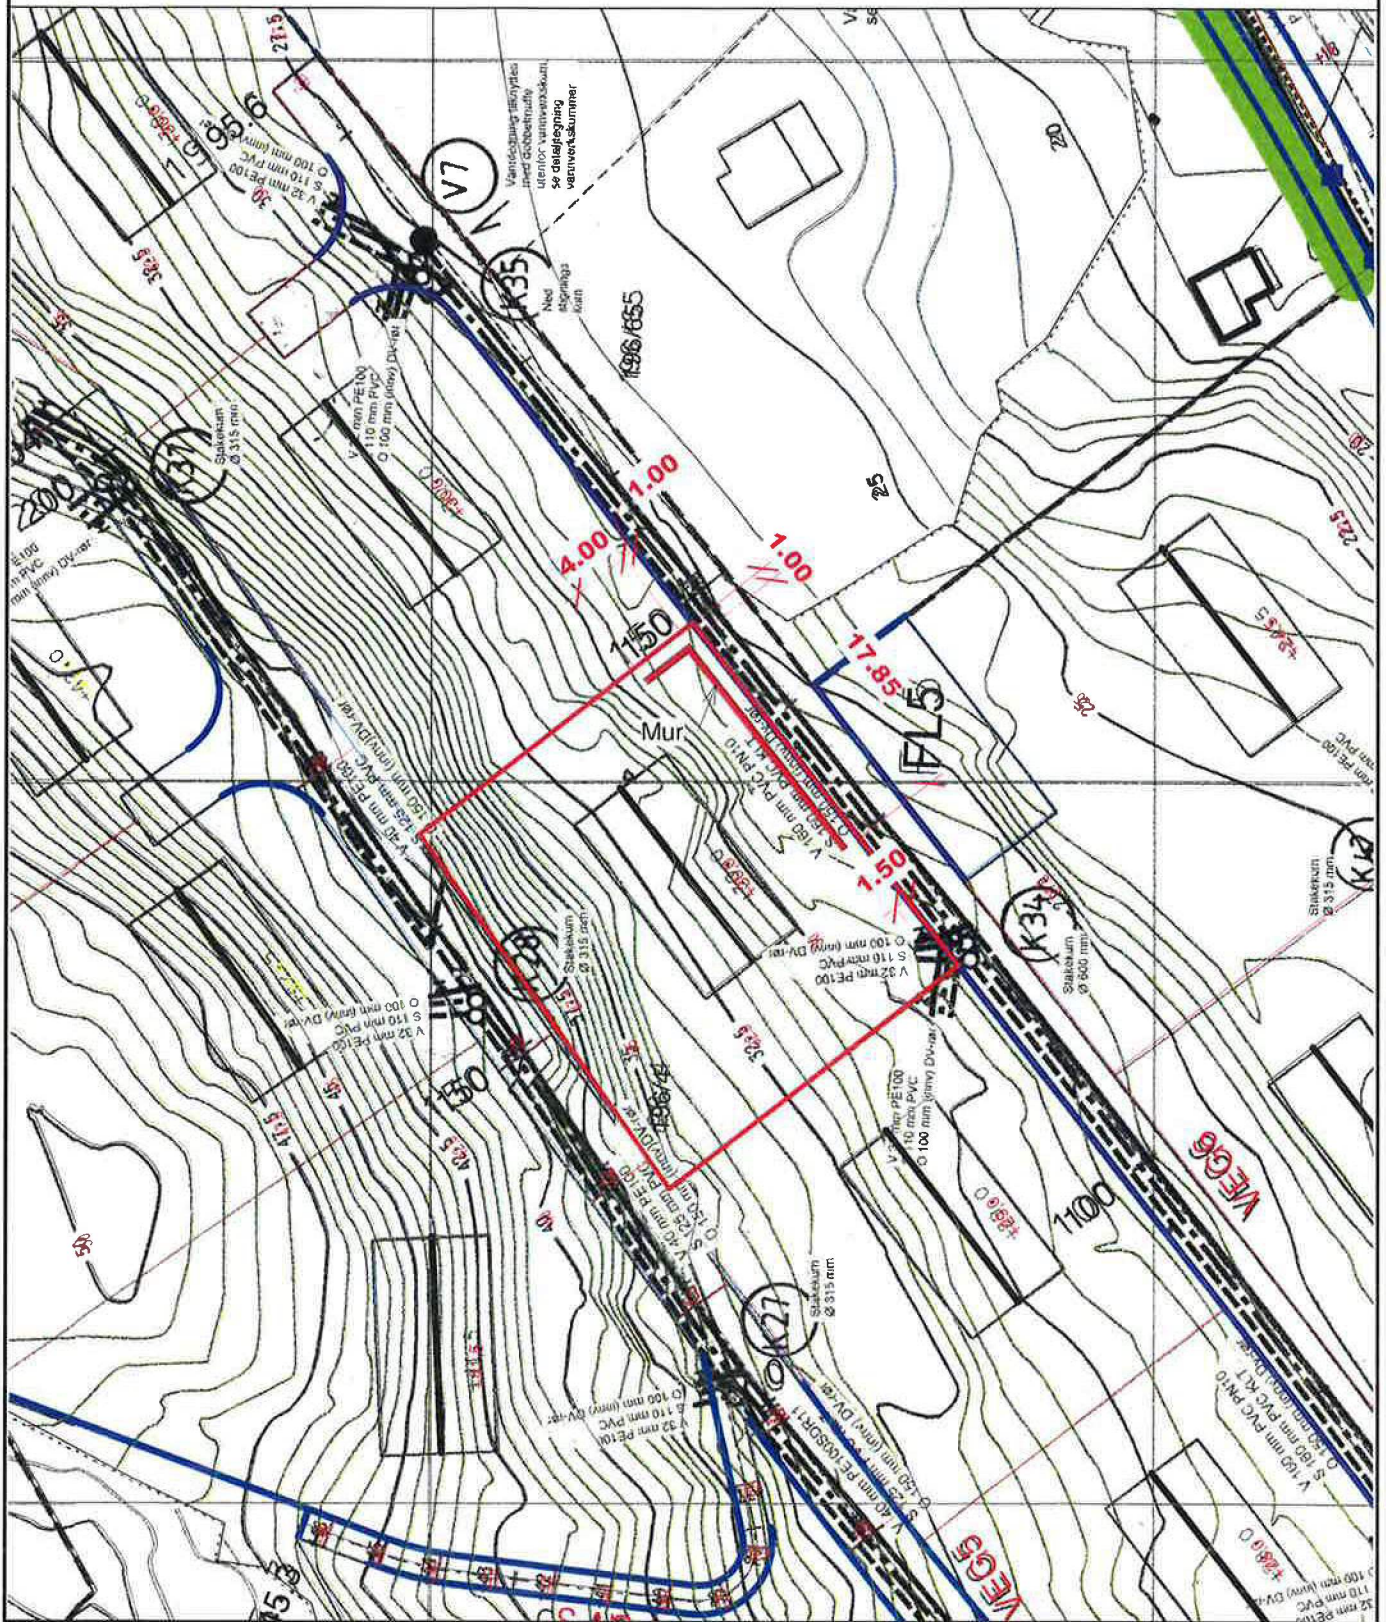

REV:	DATO:	REVISJON:	SIGN:
	31.05.2016	Revidert	SB

Utarbeidet av:
Byggfirma Nilsen & Andersen AS
Salthusvegen 55
5131 NYBORG

firmapost@nilsenogandersen.no
www.nilsenogandersen.no

BYGGFIRMA
Nilsen & Andersen as

MESTERHUS

TILTAKSHAVER:	TEGN, INNHOLD:	TILTAKSART:	MÅL:
BYGGEPLASS: MITGÅRD - LEKNES	Plan av mur mot vei/vann avløp	BOLIG	1 : 500
G.nr/B.nr: 196/159	PROSJEKT:		
KOMMUNE: LINDÅS	Grete Tomt 16		
	ARKITEKT:	DATO:	TEGN:
	SB	28.02.2015	SB
		PROSJEKT NR:	TEGN NR:
		1137	A106


"spek" mvr'

F 5-5

© Denne tegning må ikke kopieres eller benyttes ved foretagender som Mesterhus Norge eller utførende tegnekontor ikke medvirker i.



1 Lengdesnitt av mur
1 : 400

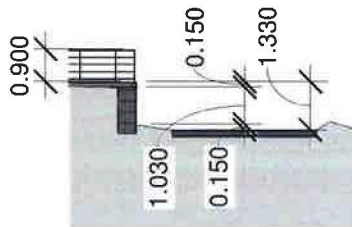

2 Snitt av mur mot vei
1 : 200

REV:	DATO:	REVISJON:	SIGN:
	19.12.2014	REVIDERT	SB
	03.06.2015	REVIDERT	SB

Utarbeidet av:
Byggefirma Nilsen & Andersen AS
Salhusvegen 55
5131 NYBORG
firmapost@nilsenogandersen.no
www.nilsenogandersen.no



TILTAKSHAVER:
BYGGEPLASS: MITGÅRD - LEKNES
G.nr/B.nr: 196/159
KOMMUNE: LINDÅS

TEGN, INNHOLD: Snitt av tereng 1	TILTAKSART: BOLIG	MÅL: As indicated
PROSJEKT: Grete Tomt 16	ARKITEKT: SB	DATO: 28.02.2014
TEGN: SB	PROSJEKT NR: 1137	TEGN.NR: 00c