

Vedlegg nr.
C -

Nullstill



Opplysninger gitt i nabovarsel sendes kommunen sammen med søknaden

(Gjenpart av nabovarsel)

Pbl § 21-3

Tiltak på eiendommen:						
Gnr.	Bnr.	Festenr.	Seksjonsnr.	Eiendommens adresse	Postnr.	Poststed
147	37			Skarsvegen 514	5911	Alversund
Eier/fester				Kommune		
Siv Cecilie Dale				Alver		

Det varsles herved om						
<input type="checkbox"/> Nybygg	<input type="checkbox"/> Anlegg	<input checked="" type="checkbox"/> Endring av fasade	<input type="checkbox"/> Riving			
<input checked="" type="checkbox"/> Påbygg/tilbygg	<input type="checkbox"/> Skilt/reklame	<input type="checkbox"/> Innhegning mot veg	<input type="checkbox"/> Bruksendring			
<input type="checkbox"/> Midlertidig bygning, konstruksjon eller anlegg	<input type="checkbox"/> Antennesystem	<input type="checkbox"/> Oppretting/ending av matrikkelenhet (eiendomsdeling) eller bortfeste	<input type="checkbox"/> Annet			
Dispensasjon etter plan- og bygningsloven kapittel 19						
<input type="checkbox"/> Plan- og bygningsloven med forskrifter	<input type="checkbox"/> Kommunale vedtekter	<input type="checkbox"/> Arealplaner	<input type="checkbox"/> Vegloven	Vedlegg nr. B -		

Arealdisponering			
Sett kryss for gjeldende plan			
<input checked="" type="checkbox"/> Arealdel av kommuneplan	<input type="checkbox"/> Reguleringsplan	<input type="checkbox"/> Bebyggelsesplan	<input type="checkbox"/> Eventuelt andre planer
Navn på plan			
Kommunedelplan for Lindås 2019-2031, plan id. 1263-201805			



Beskriv nærmere hva nabovarslet gjelder
Bygge tilbygg/terrasse og endring av fasader og tak på eksisterende hytte.
Vedlegg nr. Q -

Spørsmål vedrørende nabovarsel rettes til			
Foretak/tiltakshaver			
Siv Cecilie Dale			
Kontaktperson, navn	E-post	Telefon	Mobil
Siv	ladal@online.no		95899348
Søknaden kan ses på hjemmeside: (ikke obligatorisk):			

Merknader sendes til	
Eventuelle merknader skal være mottatt innen 2 uker etter at dette varsel er sendt. Ansvarlig søker/tiltakshaver skal sammen med søknad sende innkomne merknader og redegjøre for ev. endringer.	
Navn	Postadresse
Siv Cecilie Dale	Erdalsveien 39
Postnr. Poststed	E-post
5306 Erdal	ladal@online.no

Følgende vedlegg er sendt med nabovarselet			
Beskrivelse av vedlegg	Gruppe	Nr. fra - til	Ikke relevant
Dispensasjonssøknad/vedtak	B	—	<input checked="" type="checkbox"/>
Situasjonsplan	D	D1 - D2	<input type="checkbox"/>
Tegninger snitt, fasade	E	E1 - E8	<input type="checkbox"/>
Redegjørelser/kart	F	F1 - F6	<input type="checkbox"/>
Andre vedlegg	Q	Q1 - Q2	<input type="checkbox"/>

Underskrift		
Tilsvarende opplysninger med vedlegg er sendt i nabovarsel til berørte naboer og gjenboere. Mottagere av nabovarsel fremgår av kvittering for nabovarsel.		
Sted	Dato	Underskrift ansvarlig søker eller tiltakshaver
Erdal	20.12.2020	<i>Siv Cecilie Dale</i>
		Gjentas med blokkbokstaver Siv Cecilie Dale

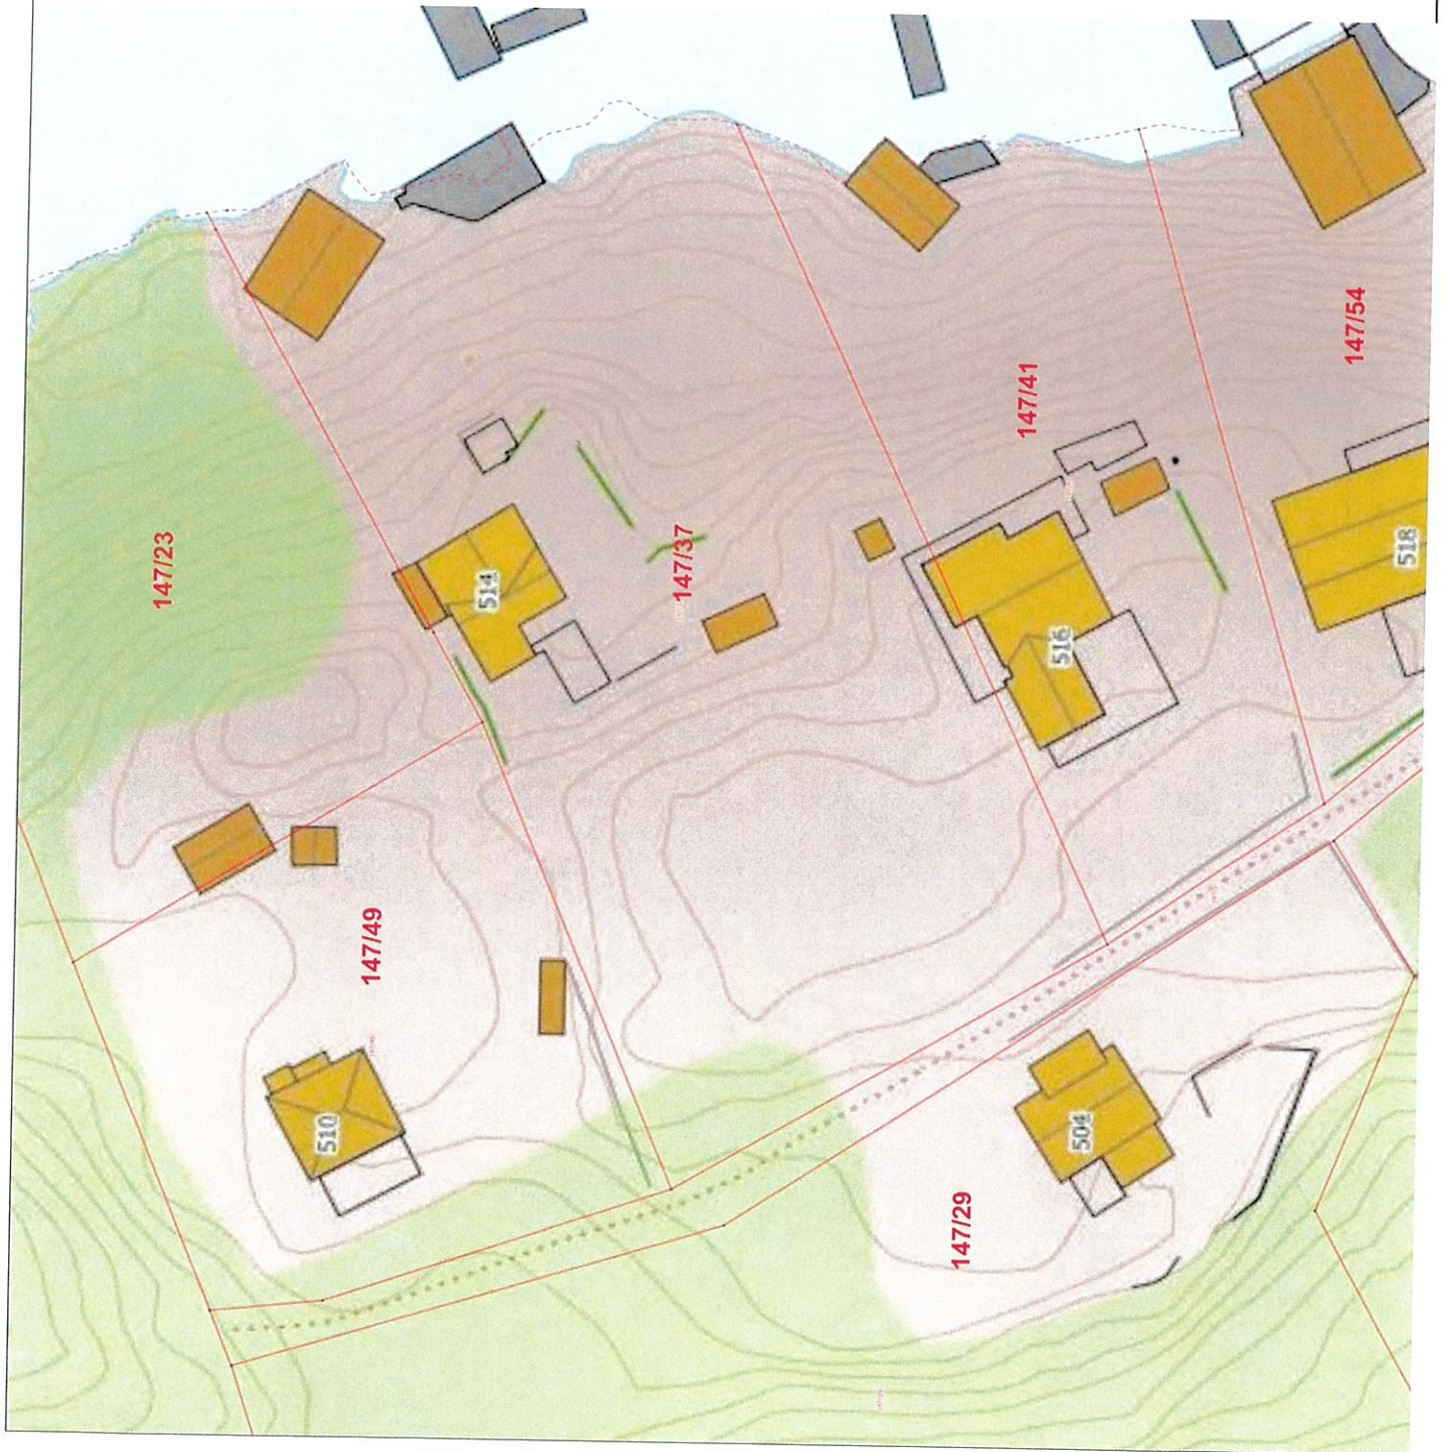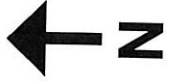

Siv og Lasse Dale
Ombygging og tilbygg hytte
Lammavågen Alver G_nr_147 B_nr_37

Situasjonsplan - Eksist. sit.

Tegn.status: **Skisseunderlag**
M=1:500 Dato:25.09.20

Vedlegg: D1




Siv og Lasse Dale
Ombygging og tilbygg hytte
Lammavågen Alver G_nr_147 B_nr_37


Situasjonsplan -Ny sit.

Tegn.status: **Skisseunderlag**

M=1:500 Dato:25.09.20 Rev: 22.11.20

Vedlegg: D2

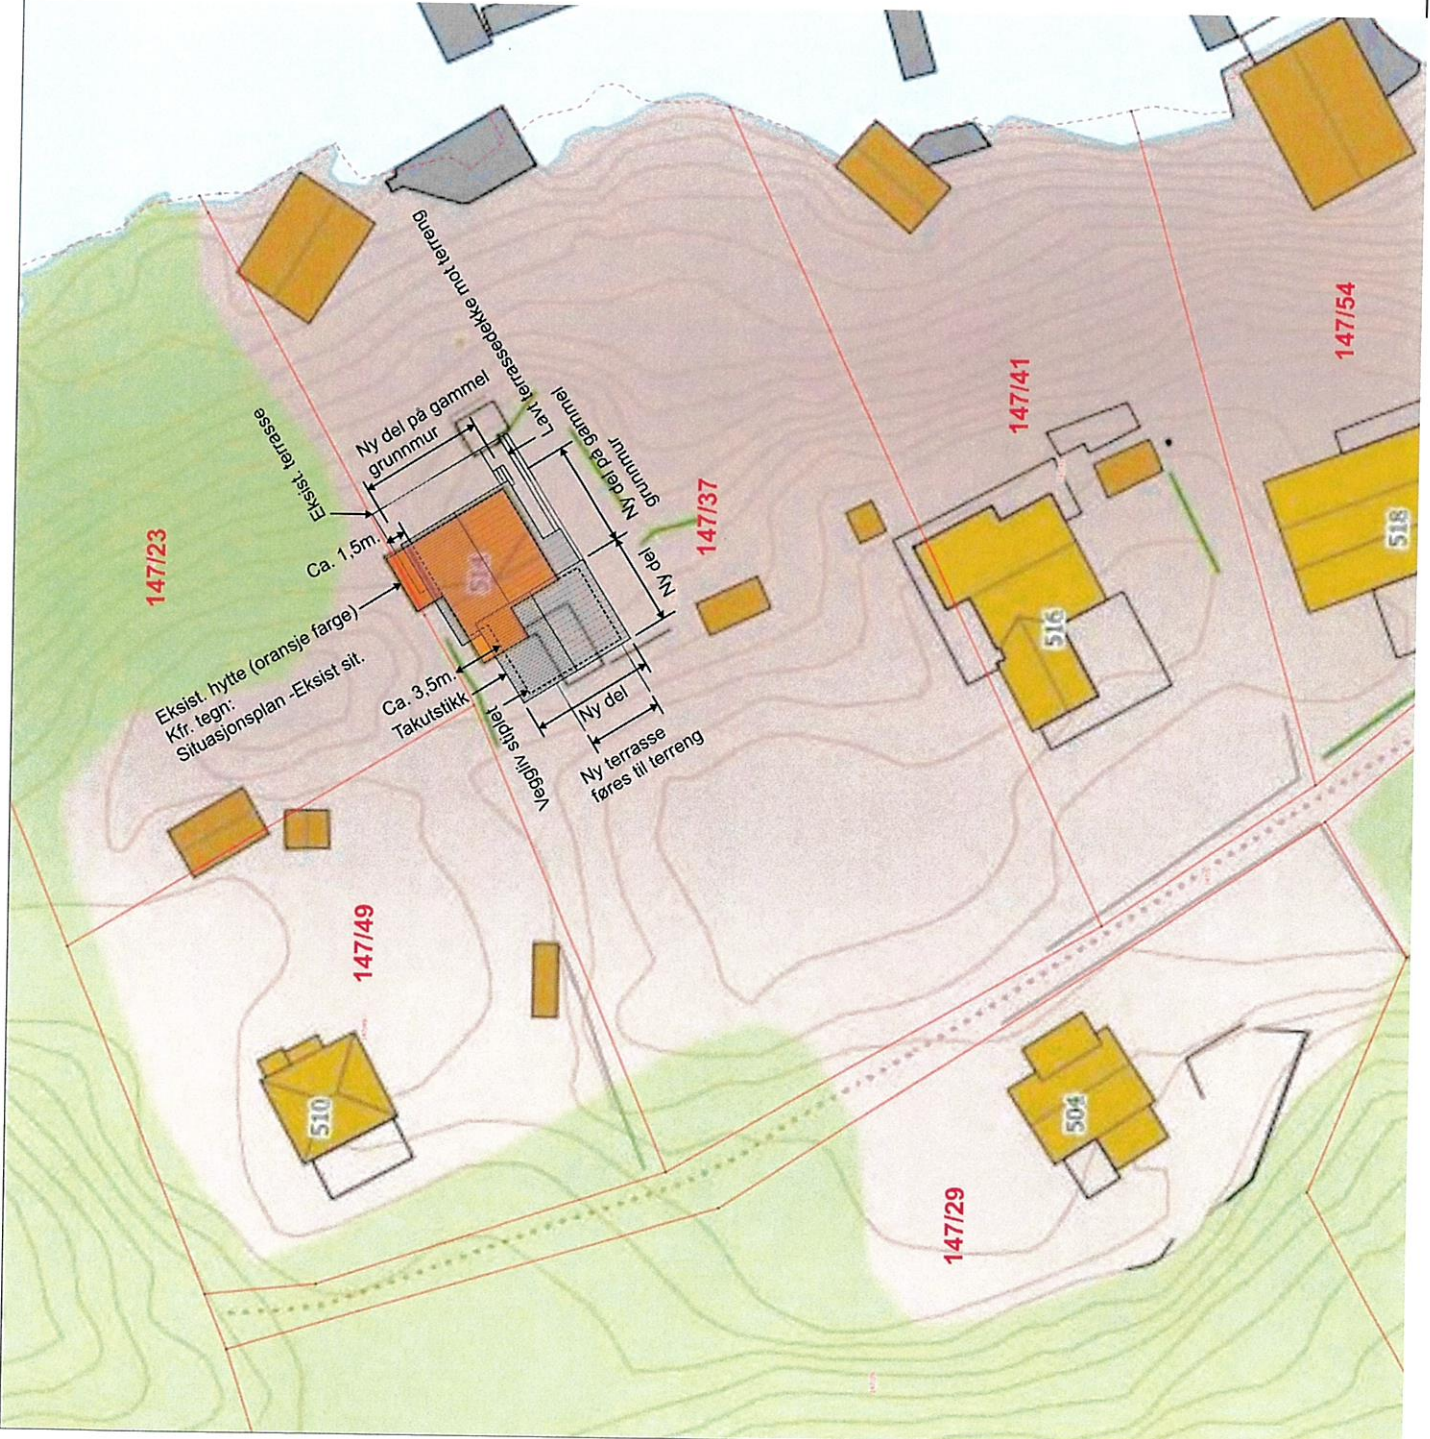

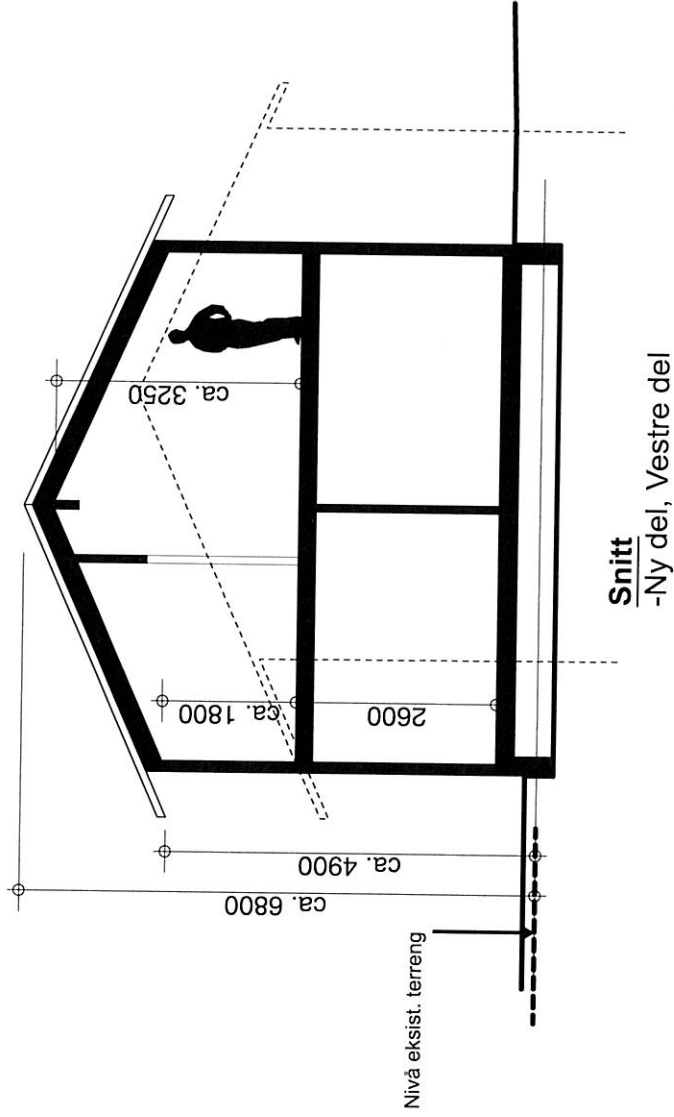


Siv og Lasse Dale
Ombygging og tilbygg hytte
Lammavågen Alver G_nr_147 B_nr_37

Snitt Vestre del -Ny sit.

Tegn.status: **Skisseunderlag**

M=1:100 Dato:25.09.20 Rev: 22.11.20

Vedlegg: E1

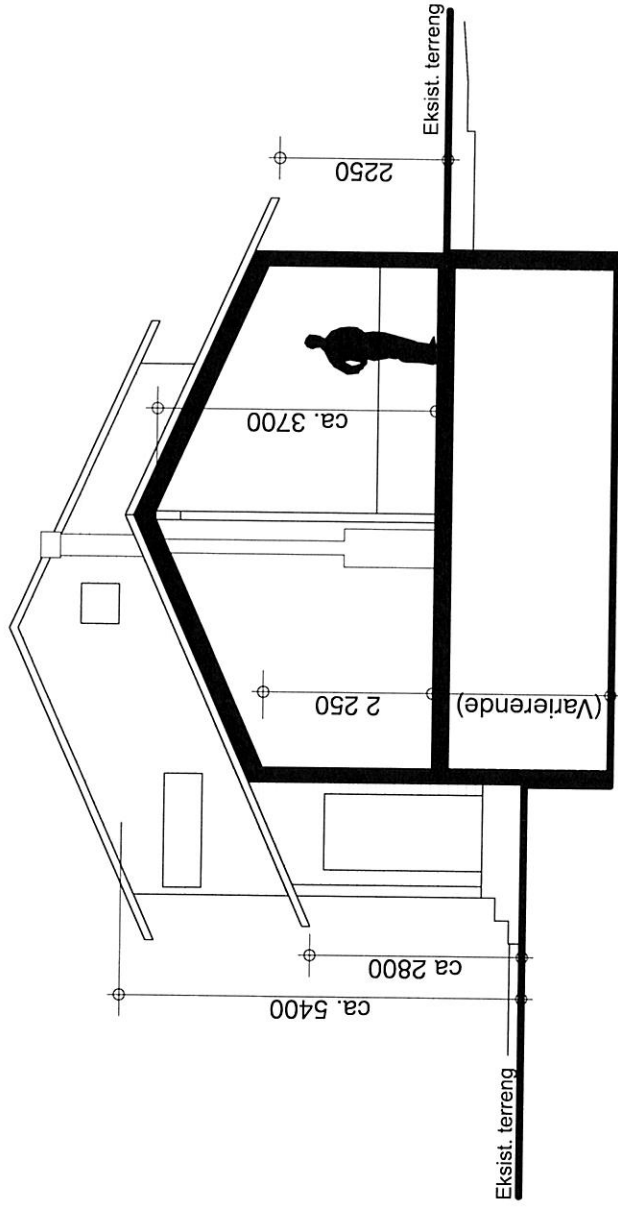

Snitt
-Ny del på eksist. grunnmur, Østre del


Siv og Lasse Dale
Ombygging og tilbygg hytte
Lammavågen Alver G_nr_147 B_nr_37

Snitt Østre del -Ny sit.


Tegn.status: **Skisseunderlag**

M=1:100 Dato:25.09.20 Rev: 22.11.20

Vedlegg : E2

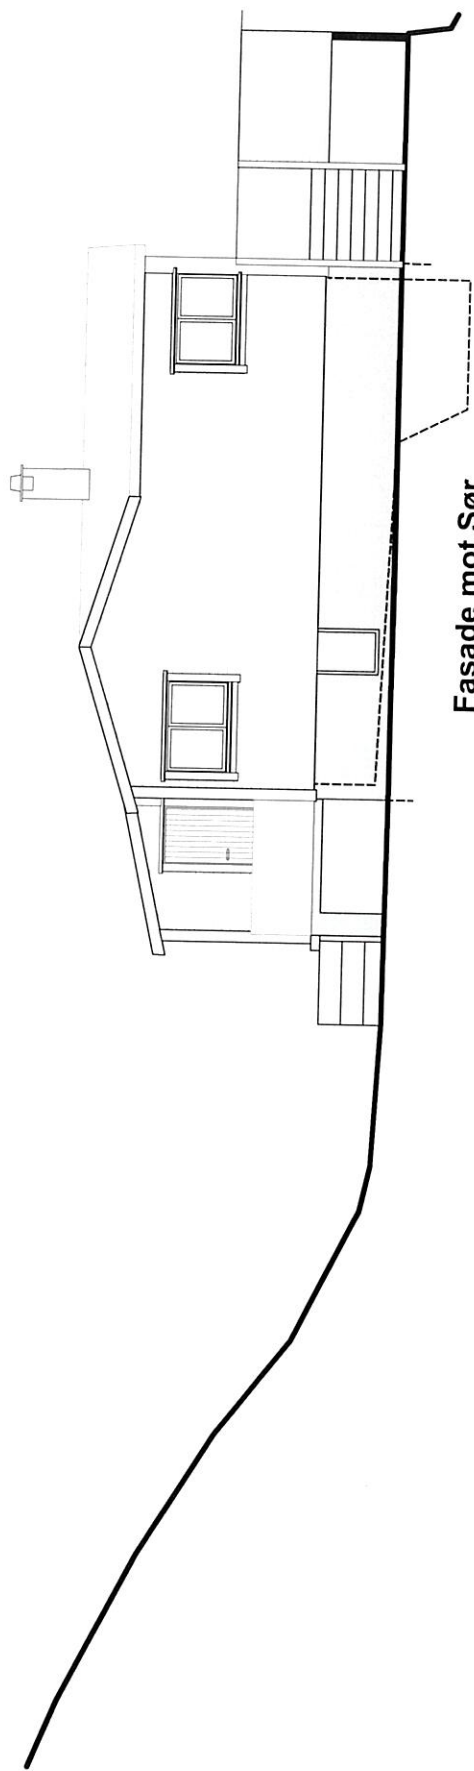

Fasade mot Sør

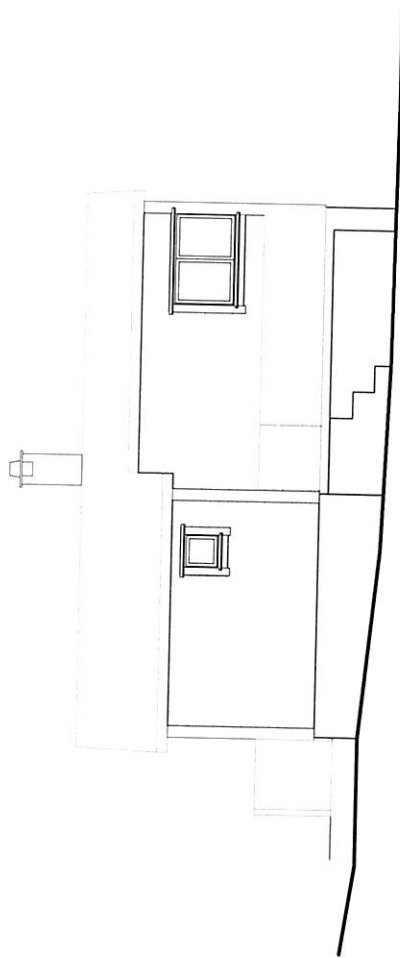

Fasade mot Vest


Siv og Lasse Dale
Ombygging og tilbygg hytte
Lammavågen Alver G_nr_147 B_nr_37

Fasader -Eksist. sit.


Tegn.status: —

M=1:100 Dato:25.09.20

Kellem: E3

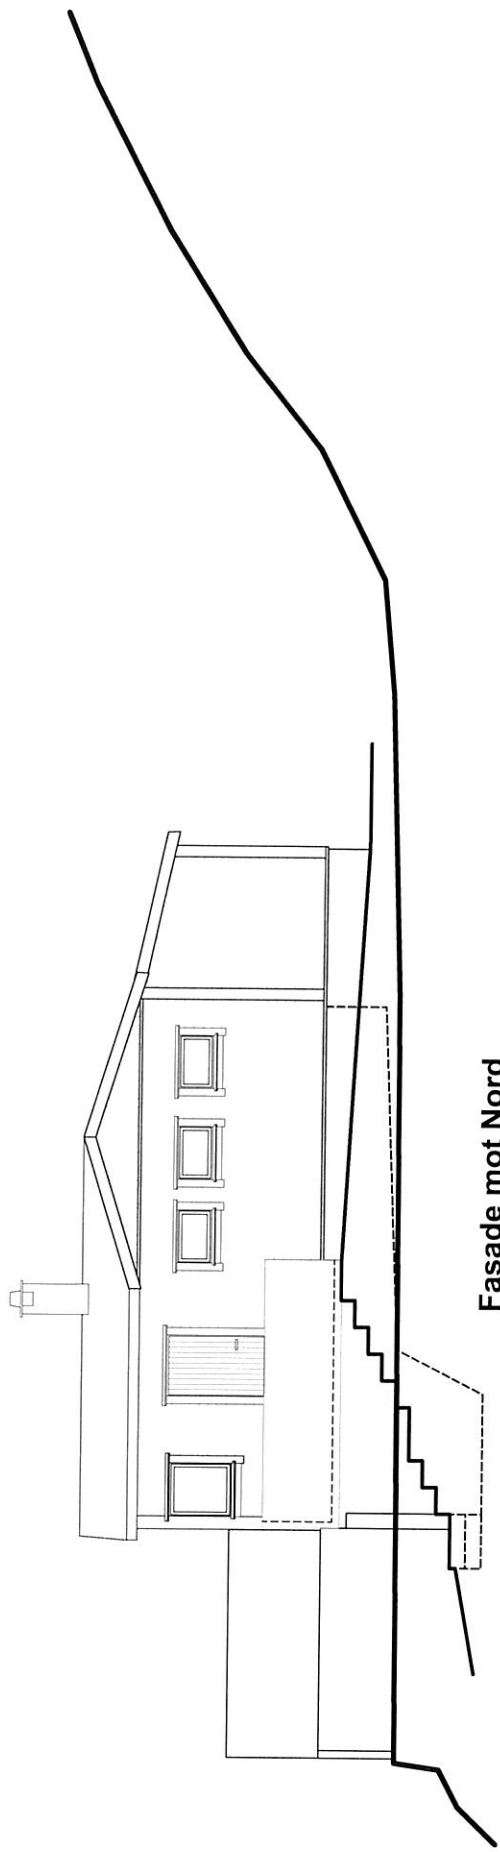

Fasade mot Nord

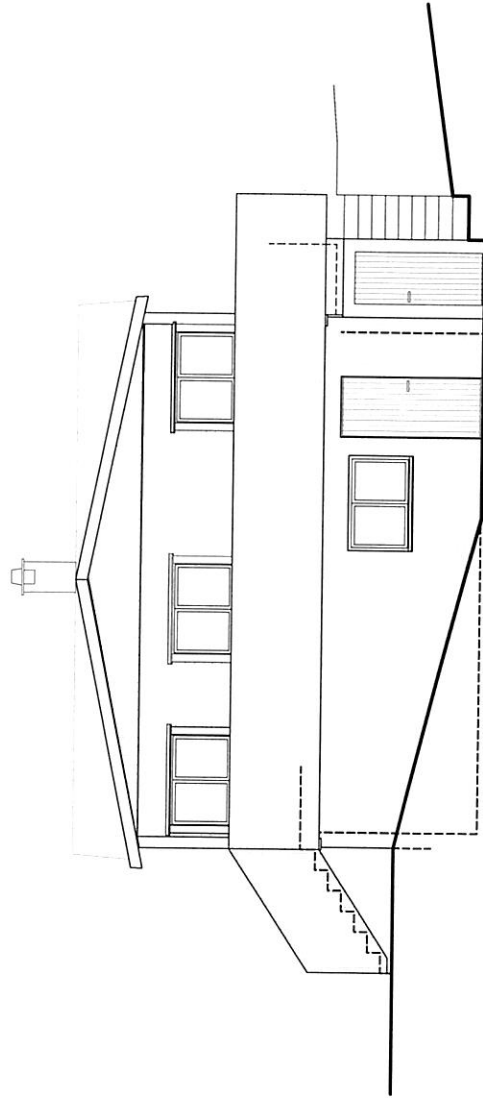

Fasade mot Øst


Siv og Lasse Dale
Ombygging og tilbygg hytte
Lammavågen Alver G_nr_147 B_nr_37

Fasader -Eksist. sit.

Tegn.status: —

M=1:100 Dato:25.09.20

Vedlegg 4 E 4

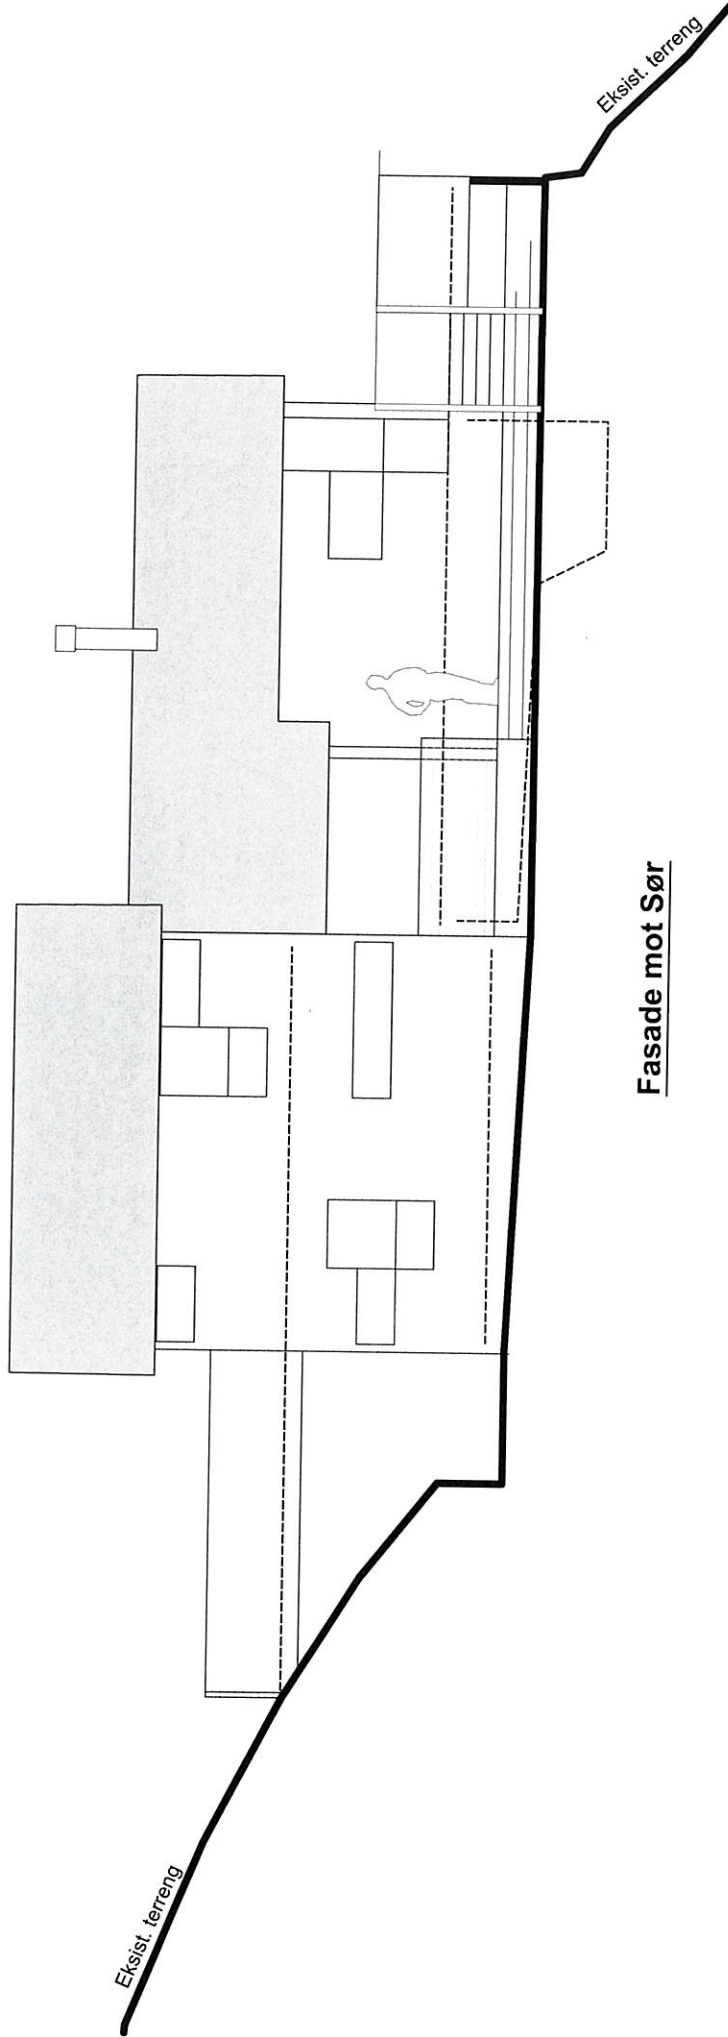

Fasade mot Sør


Siv og Lasse Dale
Ombygging og tilbygg hytte
Lammavågen Alver G_nr_147 B_nr_37

Fasade mot Sør -Ny sit.

Tegn.status: **Skisseunderlag**

M=1:100 Dato:25.09.20 Rev: 22.11.20

Vedlegg: E5

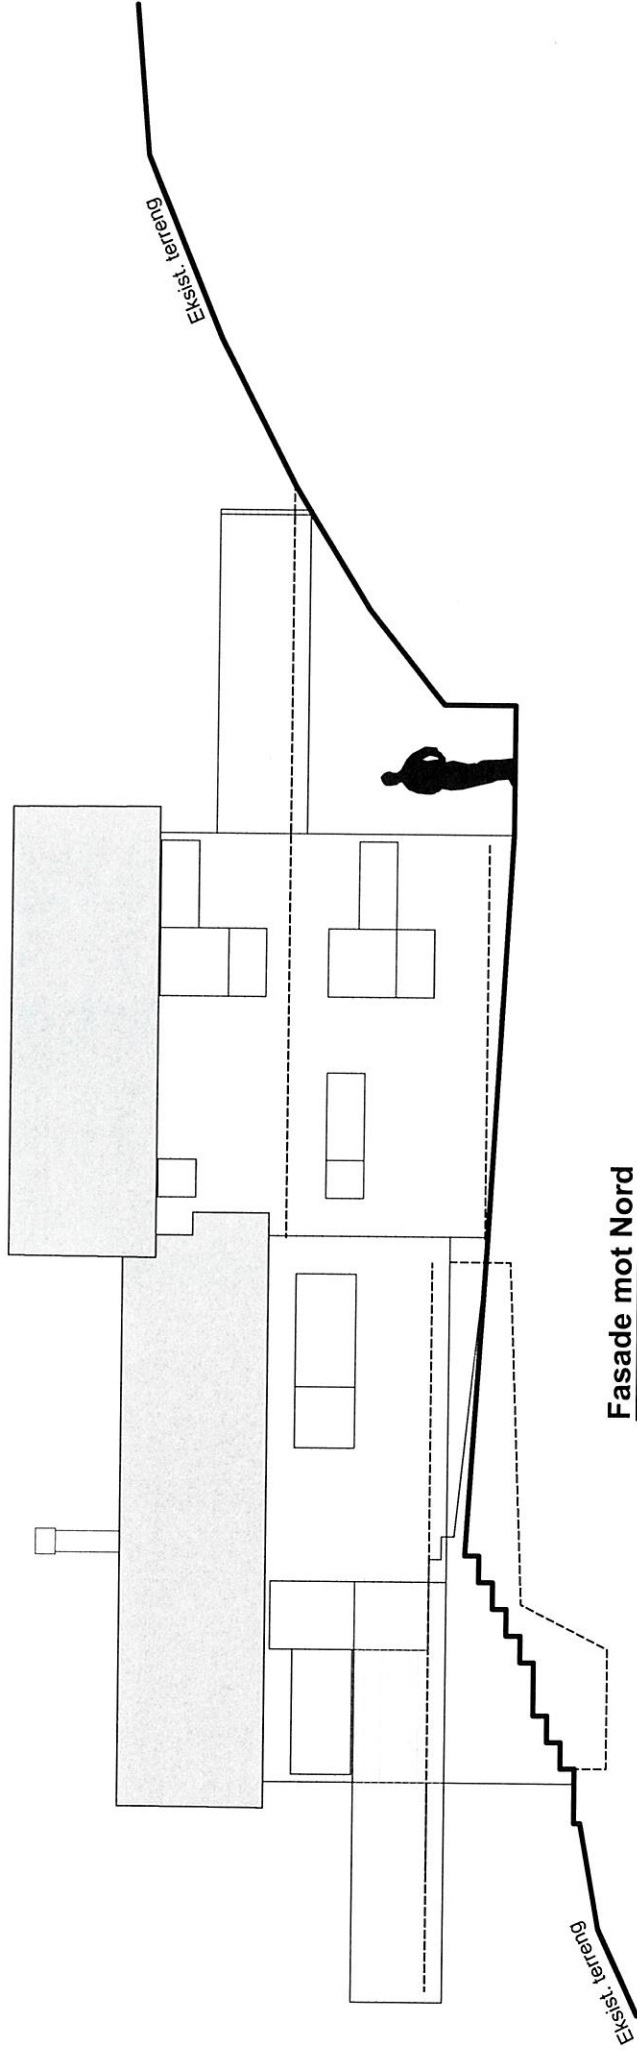

Fasade mot Nord


Siv og Lasse Dale
Ombygging og tilbygg hytte
Lammavågen Alver G_nr_147 B_nr_37

Fasade mot Nord -Ny sit.

Tegn.status: **Skisseunderlag**

M=1:100 Dato:25.09.20

Vedlegg: E6

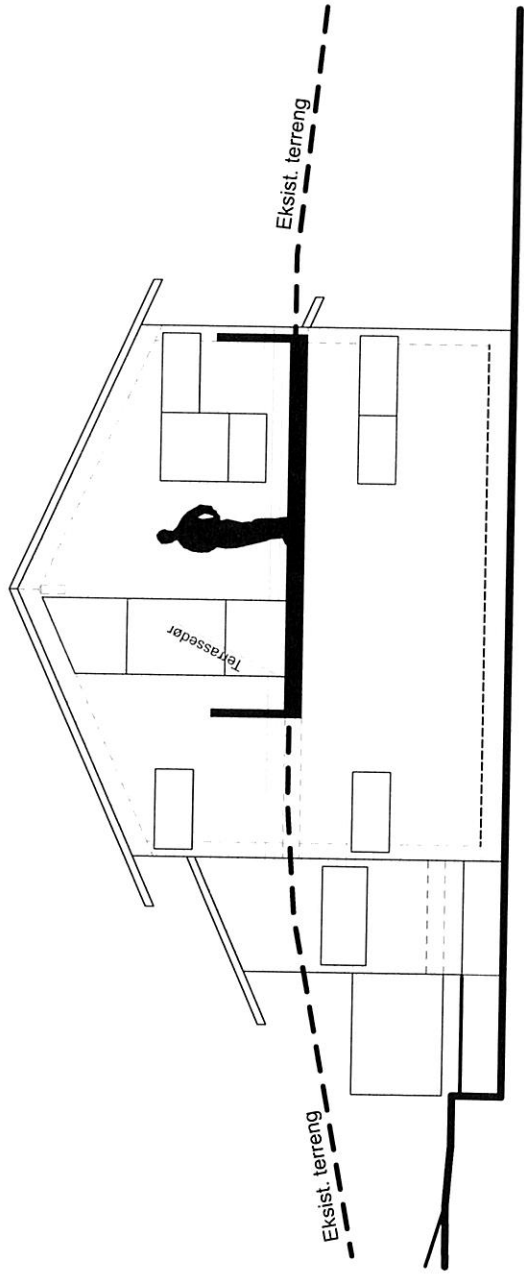

Fasade mot Vest


Siv og Lasse Dale
Ombygging og tilbygg hytte
Lammavågen Alver G_nr_147 B_nr_37

Fasade mot Vest -Ny sit.

Tegn.status: **Skisseunderlag**

M=1:100 Dato:25.09.20 Rev: 22.11.20

Vedlegg: F7

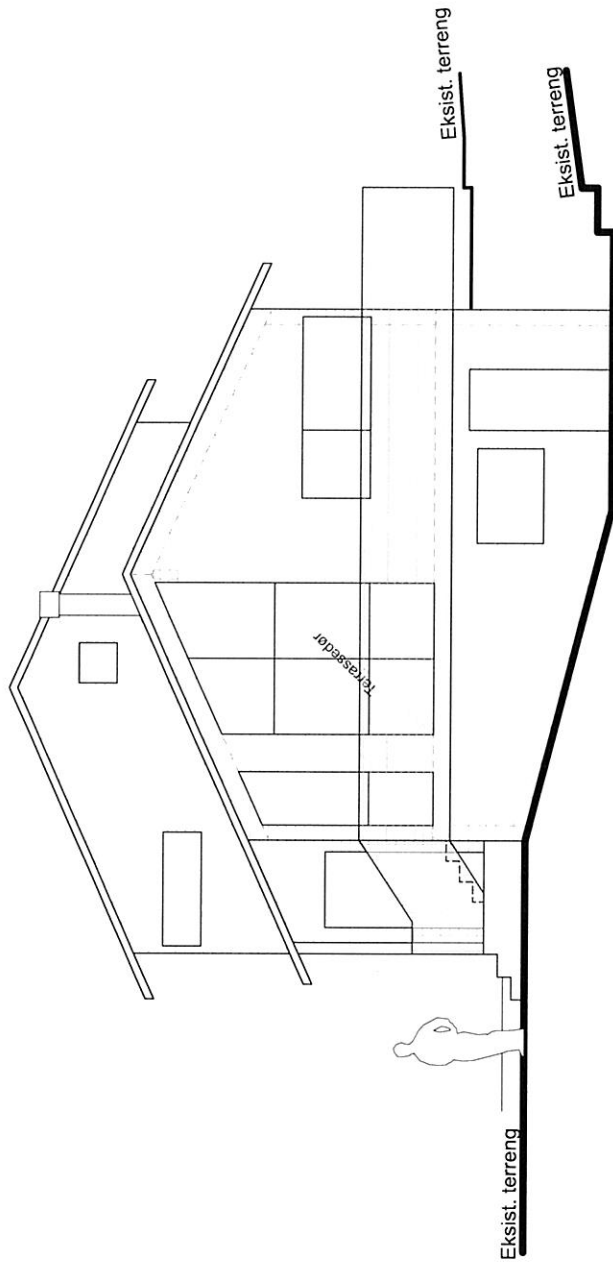

Fasade mot Øst


Siv og Lasse Dale
Ombygging og tilbygg hytte
Lammavågen Alver G_nr_147 B_nr_37

Fasade mot Øst -Ny sit.

Tegn.status: **Skisseunderlag**

M=1:100 Dato:25.09.20 Rev: 22.11.20

Vedlegg: F8

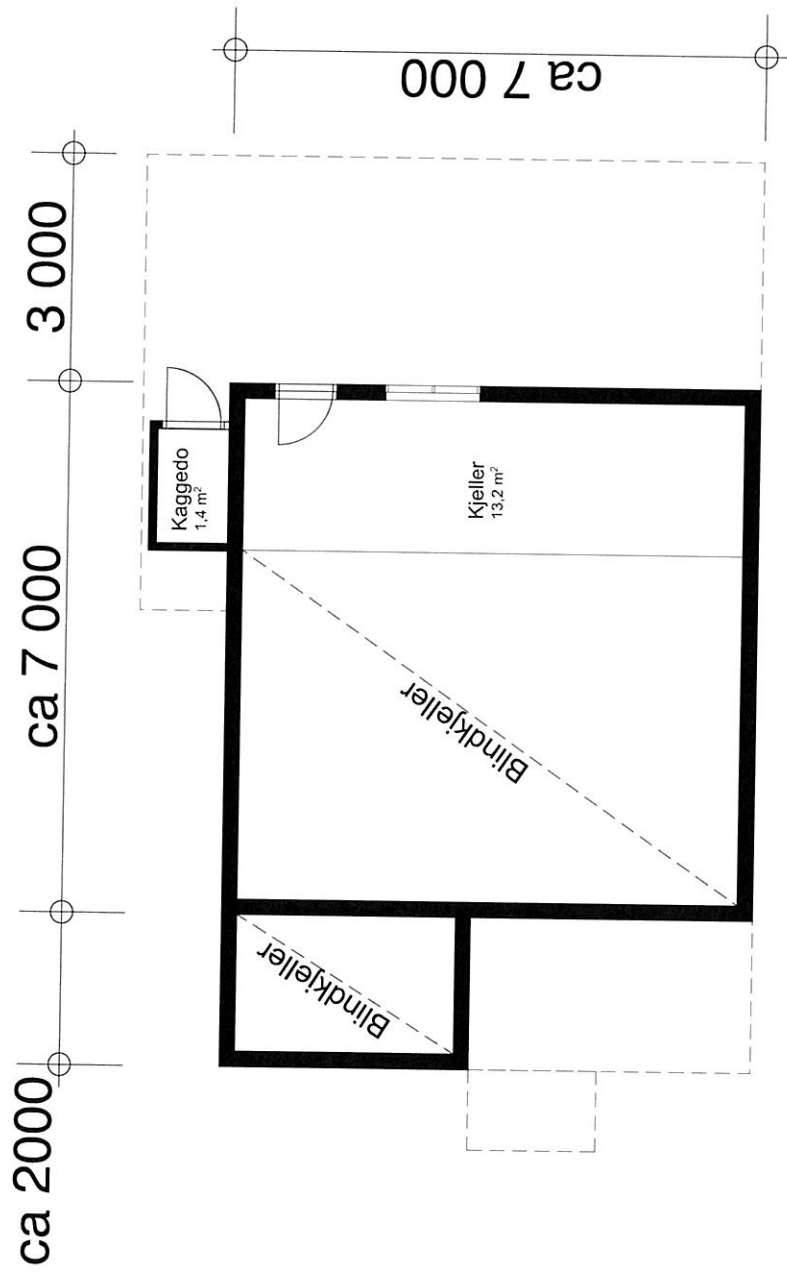


Siv og Lasse Dale
Ombygging og tilbygg hytte
Lammavågen Alver G_nr_147 B_nr_37

Plan Kjeller - Eksist. sit.

Tegn.status: **Skisseunderlag**

M=1:100 Dato: 22.11.20

Vedlegg F7

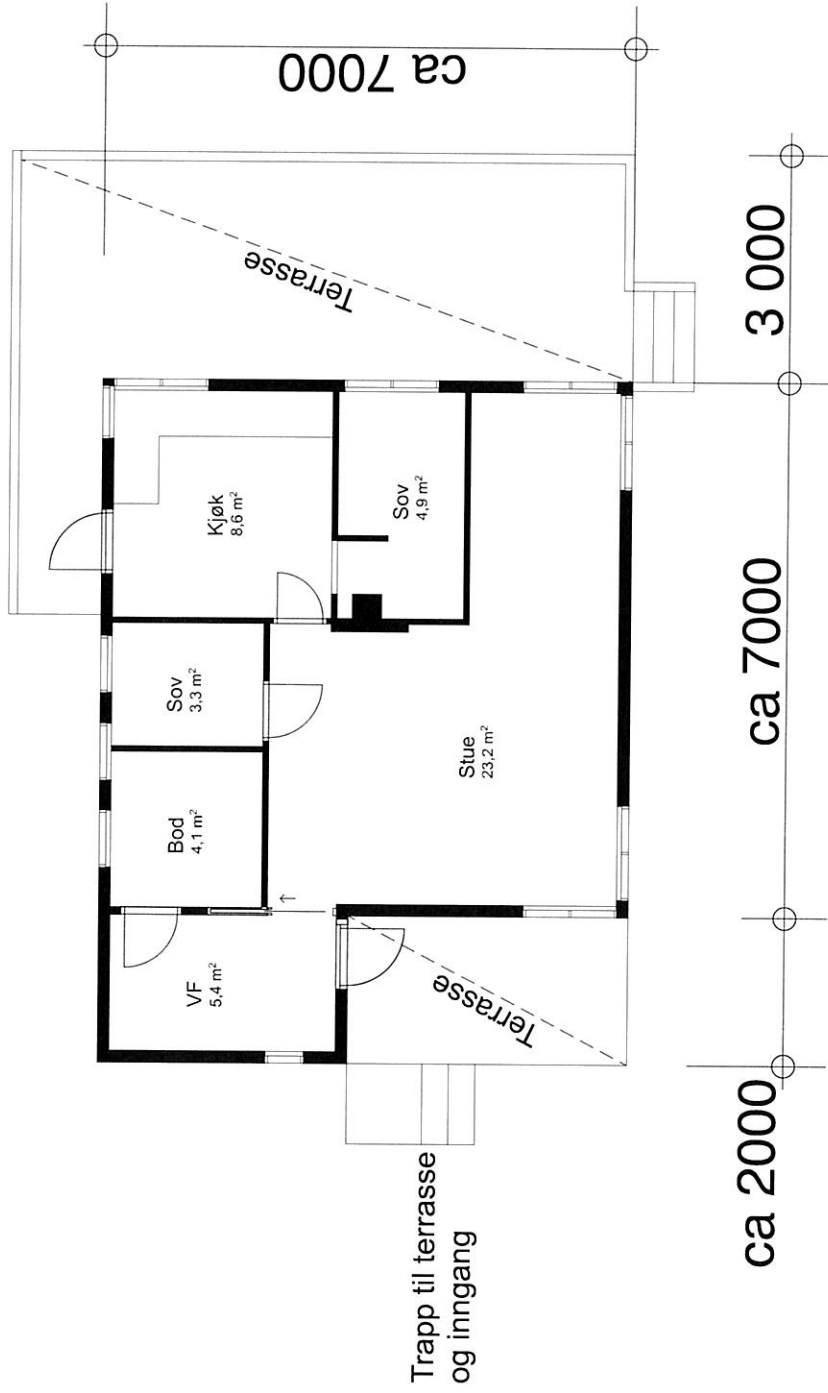

Siv og Lasse Dale
 Ombygging og tilbygg hytte
 Lammavågen Alver G_nr_147 B_nr_37

Plan 1 etg. - Eksist. sit.

Tegn.status: **Skisseunderlag**

M=1:100 Dato: 22.11.20

Vedlegg : F2


Siv og Lasse Dale
Ombygging og tilbygg hytte
Lammavågen Alver G_nr_147 B_nr_37


Takplan -Ny sit.

Tegn.status: **Skisseunderlag**

M=1:100 Dato:25.09.20

Vedlegg F3

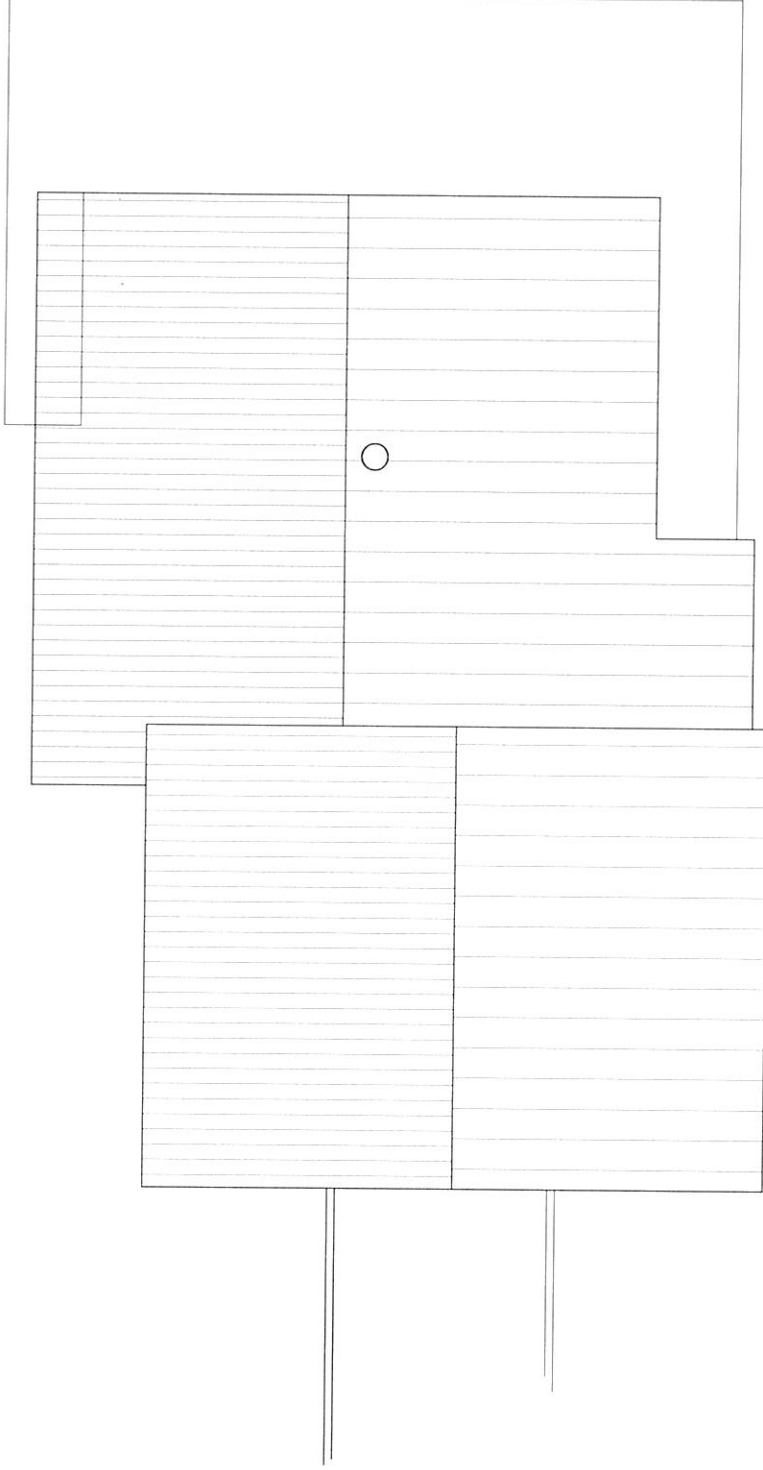

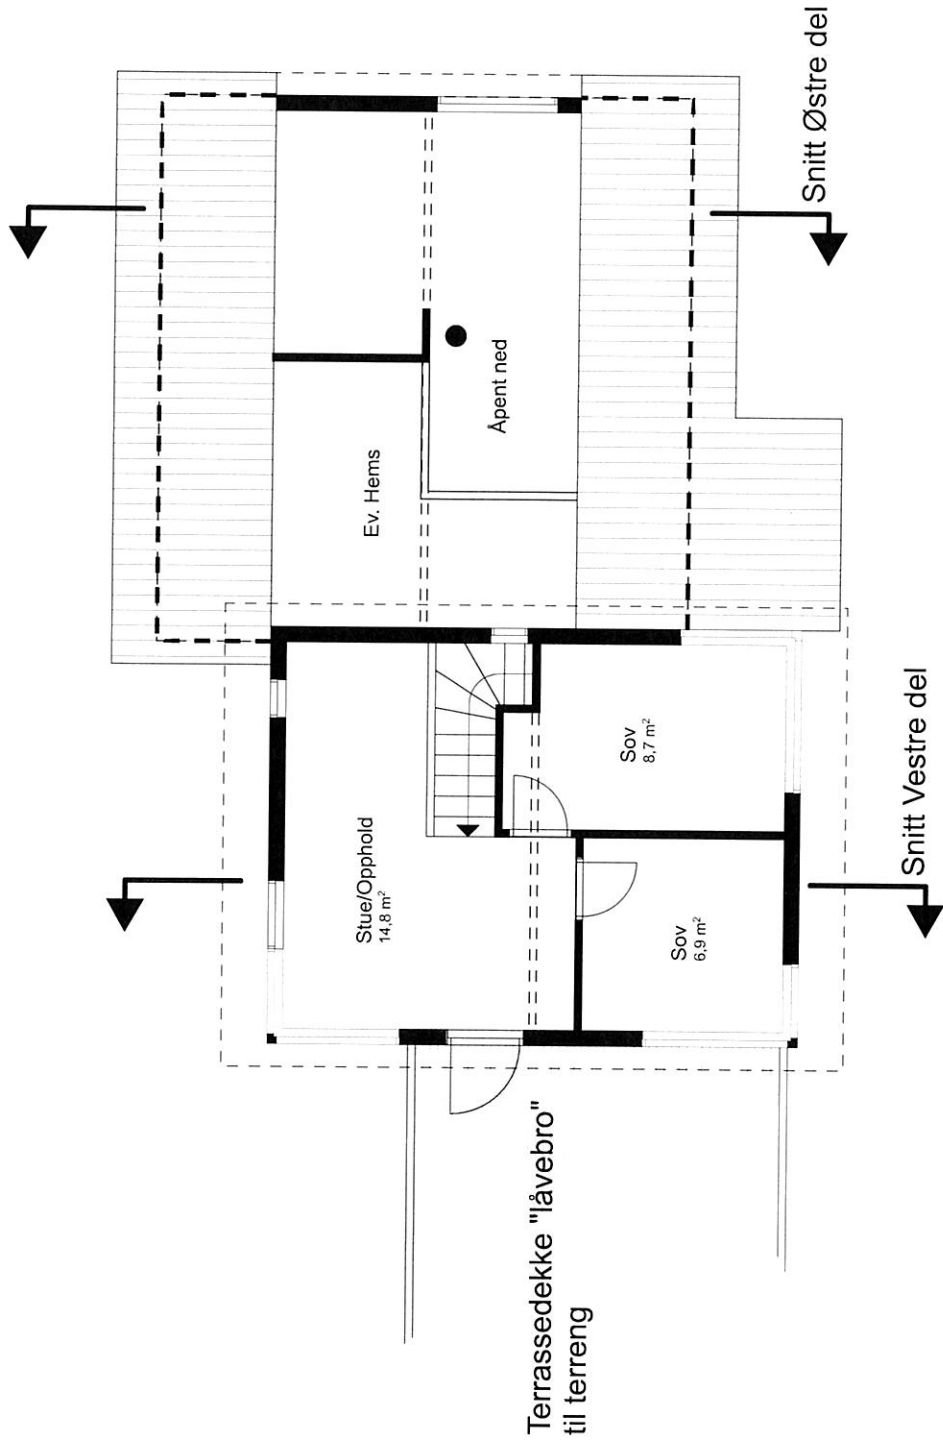

Plan 2 etg.


Siv og Lasse Dale
 Ombygging og tilbygg hytte
 Lammavågen Alver G_nr_147 B_nr_37

Plan 2 etg. -Ny sit.

Tegn.status: **Skisseunderlag**

M=1:100 Dato:25.09.20 Rev: 22.11.20

Vedlegg F4

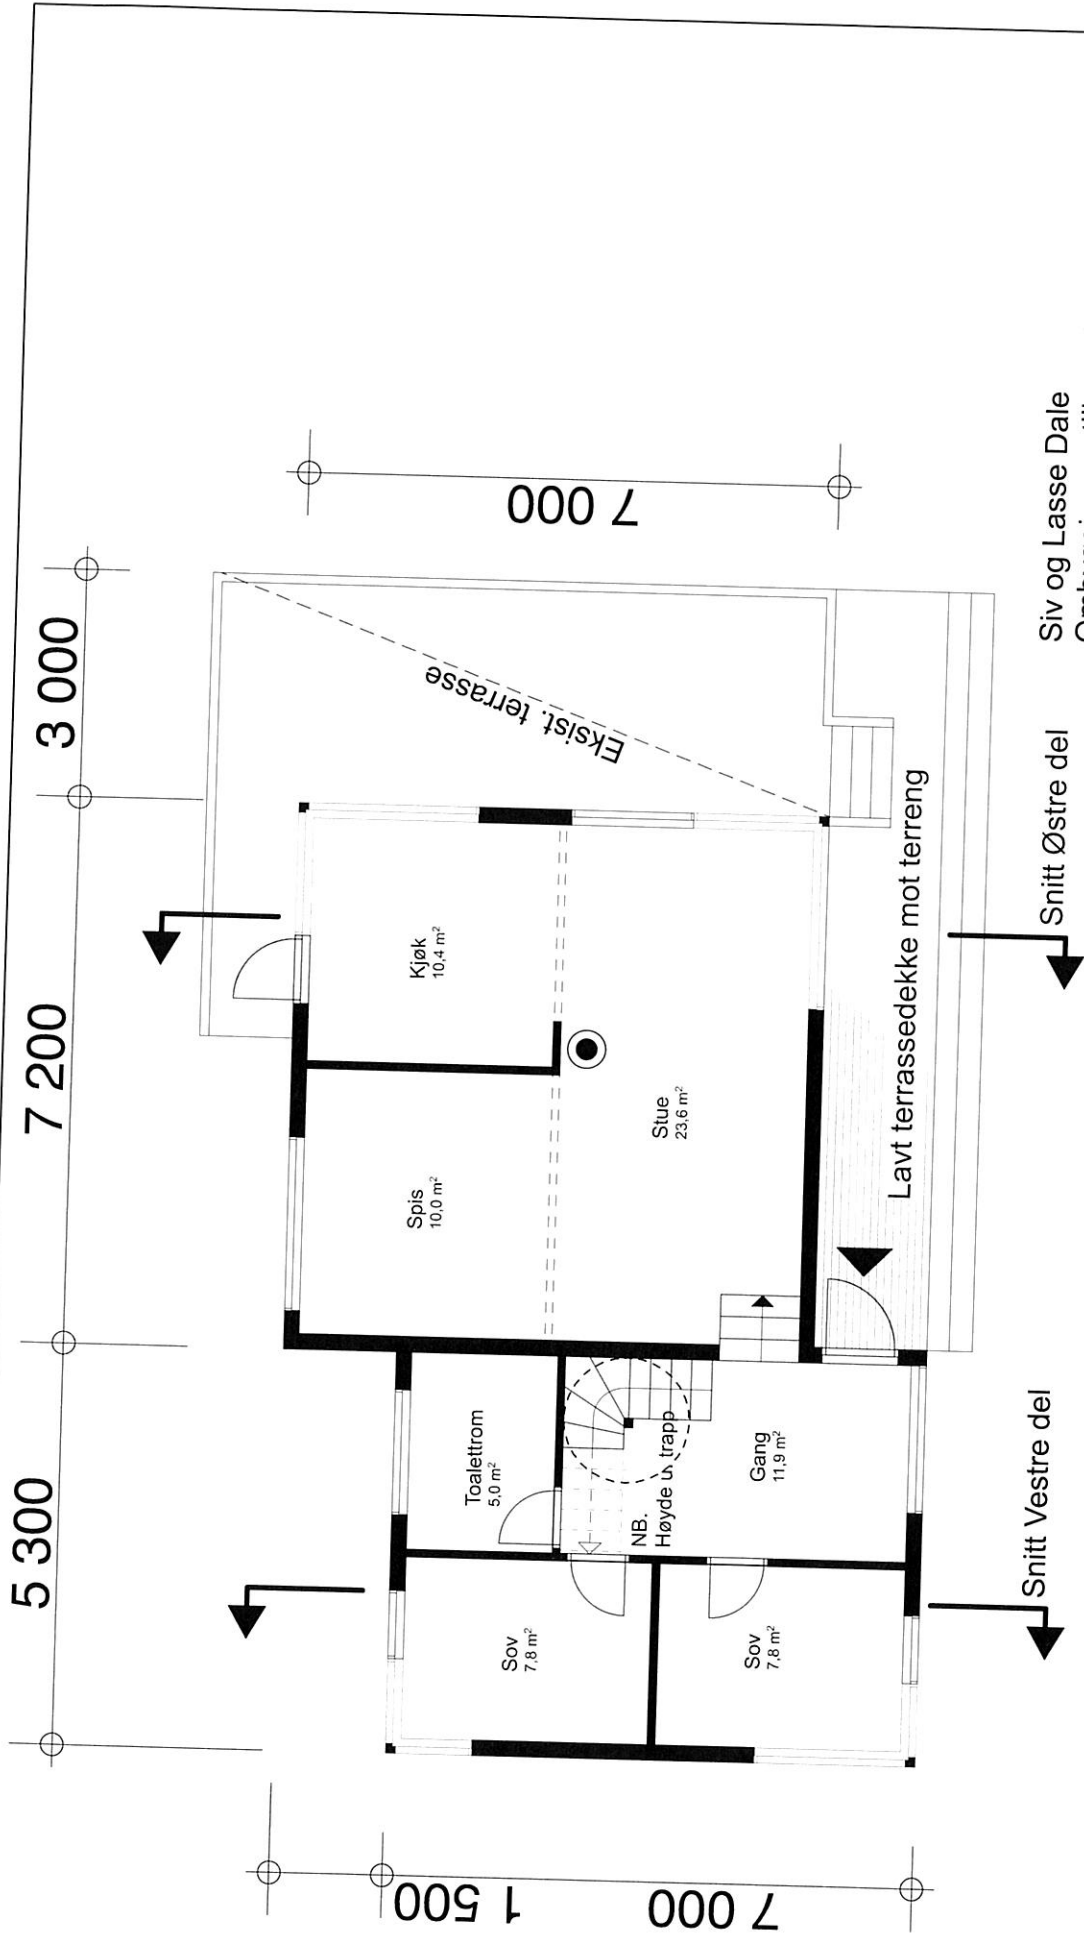

Plan 1 etg.


Plan 1 etg. -Ny sit.

Siv og Lasse Dale
 Ombygging og tilbygg hytte
 Lammavågen Alver G_nr_147 B_nr_37

Tegn.status: **Skisseunderlag**

M=1:100 Dato:25.09.20 Rev: 22.11.20

Vedlegg 8 F5

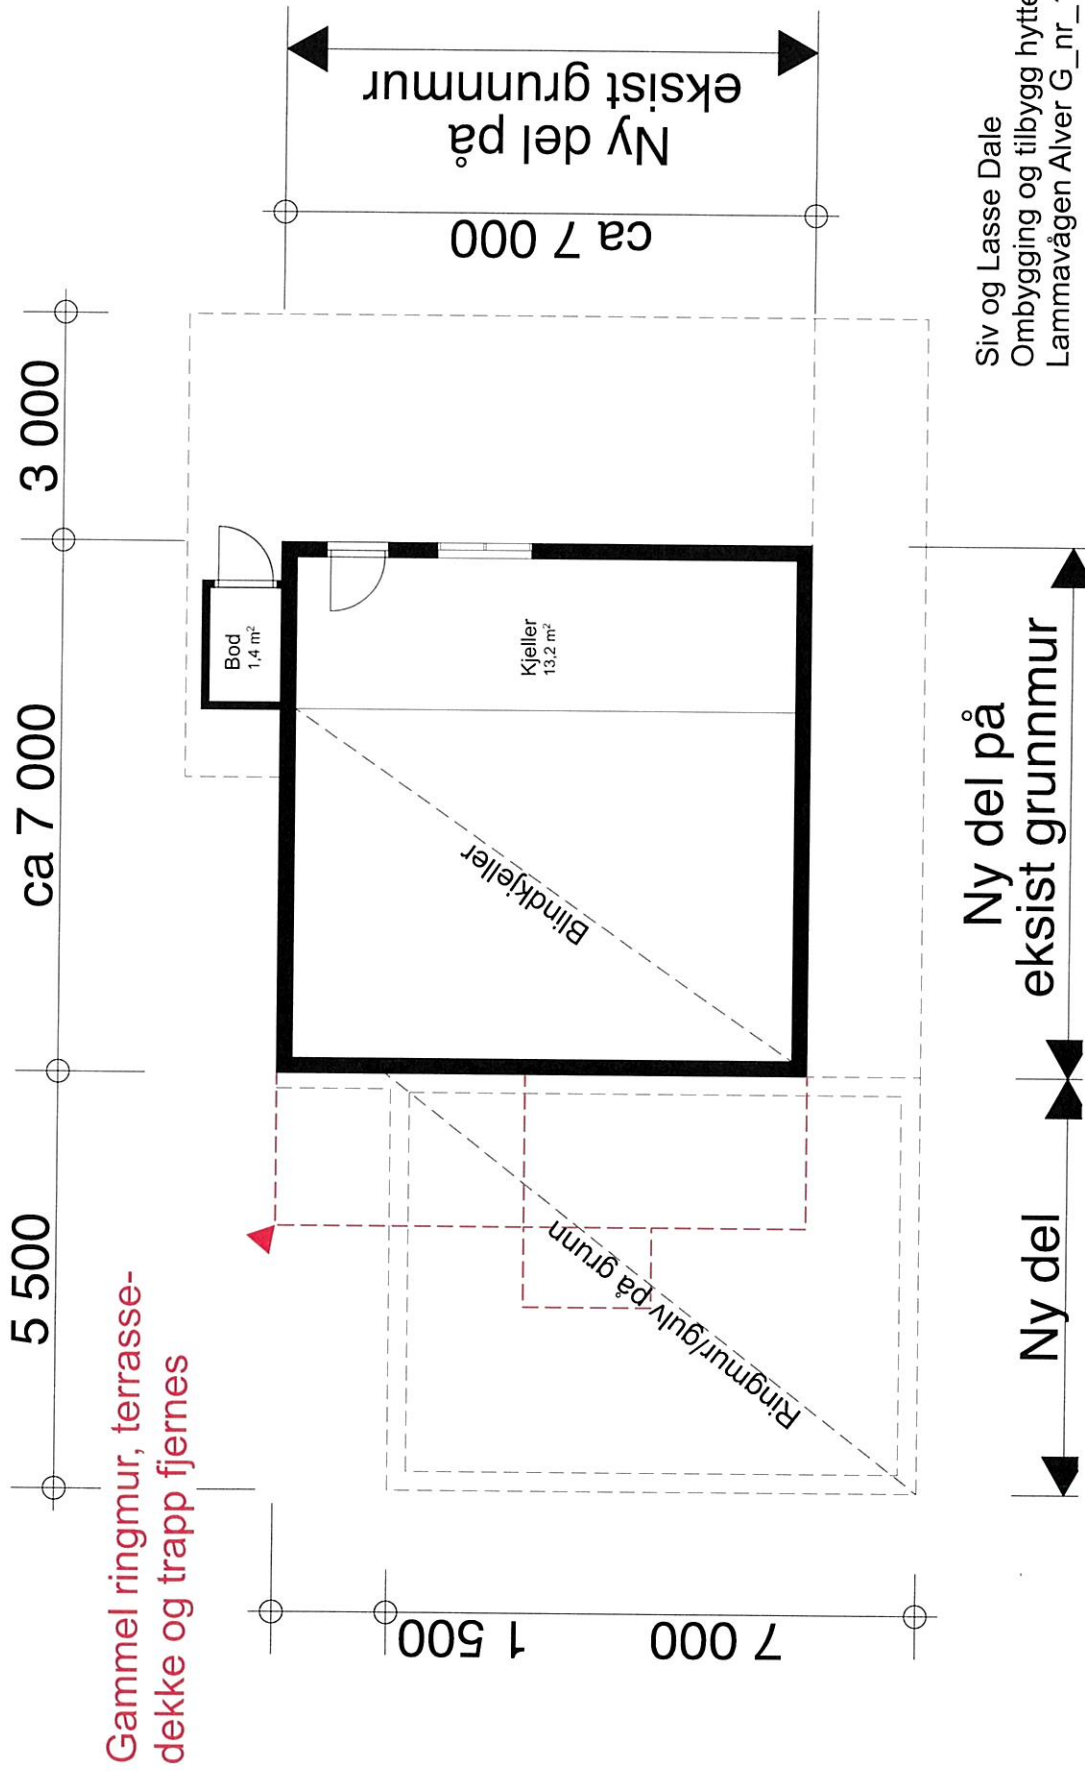

Siv og Lasse Dale
Ombygging og tilbygg hytte
Lammavågen Aiver G_nr_147 B_nr_37

Plan Kjeller -Ny sit.

Tegn.status: **Skisseunderlag**

M=1:100 Dato: 22.11.20

Vedlegg : F6

Nabosamtykke

Samtykke fra nabo (eier/fester) til oppføring av byggverk nærmere nabogrense enn 4 meter fra felles tomtegrense jf. plan- og bygningsloven § 29-4.

Undertegnede: ...**Steven Eitner**.....

som er eier/fester av gnr ...**147**..... bnr**49**.....

gate-/bruksnavn: ...**Skarsvegen 510**.....

samtykker til at min nabo.....**Siv Cecilie Dale**.....

som er eier/fester av gnr ...**147**..... bnr**37**.....

kan plassere (angi type byggverk) ...**Tilbygg til eksisterende hytte**.....

nærmere min/vår felles nabogrense enn 4 meter.

Samtykket begrenses til2..... meter fra felles grense.

Dato:  Signatur: 

Avstanden beregnes fra byggverkets fasadeliv. Ytterste bygningsdel skal ikke overstige nabogrense/ byggegrense med mindre dette er avklart særskilt. Når det gjelder beregning av utstikkende bygningsdeler i forhold til 4-metersregelen vises det til måleregler i byggeteknisk forskrift, TEK17 § 6-3.

Opplysninger om målereglene finnes på www.dibk.no.

Det er tiltakshavers ansvar at den/de som underskriver samtykket er den/de som står som eier/fester av naboeiendom i grunnboka.

Nabosamtykke

Samtykke fra nabo (eier/fester) til oppføring av byggverk nærmere nabogrense enn 4 meter fra felles tomtegrense jf. plan- og bygningsloven § 29-4.

Undertegnede: ...**Steven Eitner**.....

som er eier/fester av gnr ...**147**..... bnr**23**.....

gate-/bruksnavn: ...**Skarsvegen 510**.....

samtykker til at min nabo.....**Siv Cecilie Dale**.....

som er eier/fester av gnr ...**147**..... bnr**37**.....

kan plassere (angi type byggverk) ...**Tilbygg til eksisterende hytte**.....

nærmere min/vår felles nabogrense enn 4 meter.

Samtykket begrenses til2..... meter fra felles grense.

Dato:..... Signatur:.....

Avstanden beregnes fra byggverkets fasadeliv. Ytterste bygningsdel skal ikke overstige nabogrense/ byggegrense med mindre dette er avklart særskilt. Når det gjelder beregning av utstikkende bygningsdeler i forhold til 4-metersregelen vises det til måleregler i byggeteknisk forskrift, TEK17 § 6-3.

Opplysninger om målereglene finnes på www.dibk.no.

Det er tiltakshavers ansvar at den/de som underskriver samtykket er den/de som står som eier/fester av naboeiendom i grunnboka.