


Siv og Lasse Dale
Ombygging og tilbygg hytte
Lammavågen Alver G_nr_147 B_nr_37

Situasjonsplan -Eksist. sit.

Tegn.status: **Skisseunderlag**

M=1:500 Dato:25.09.20

Vedlegg: D1

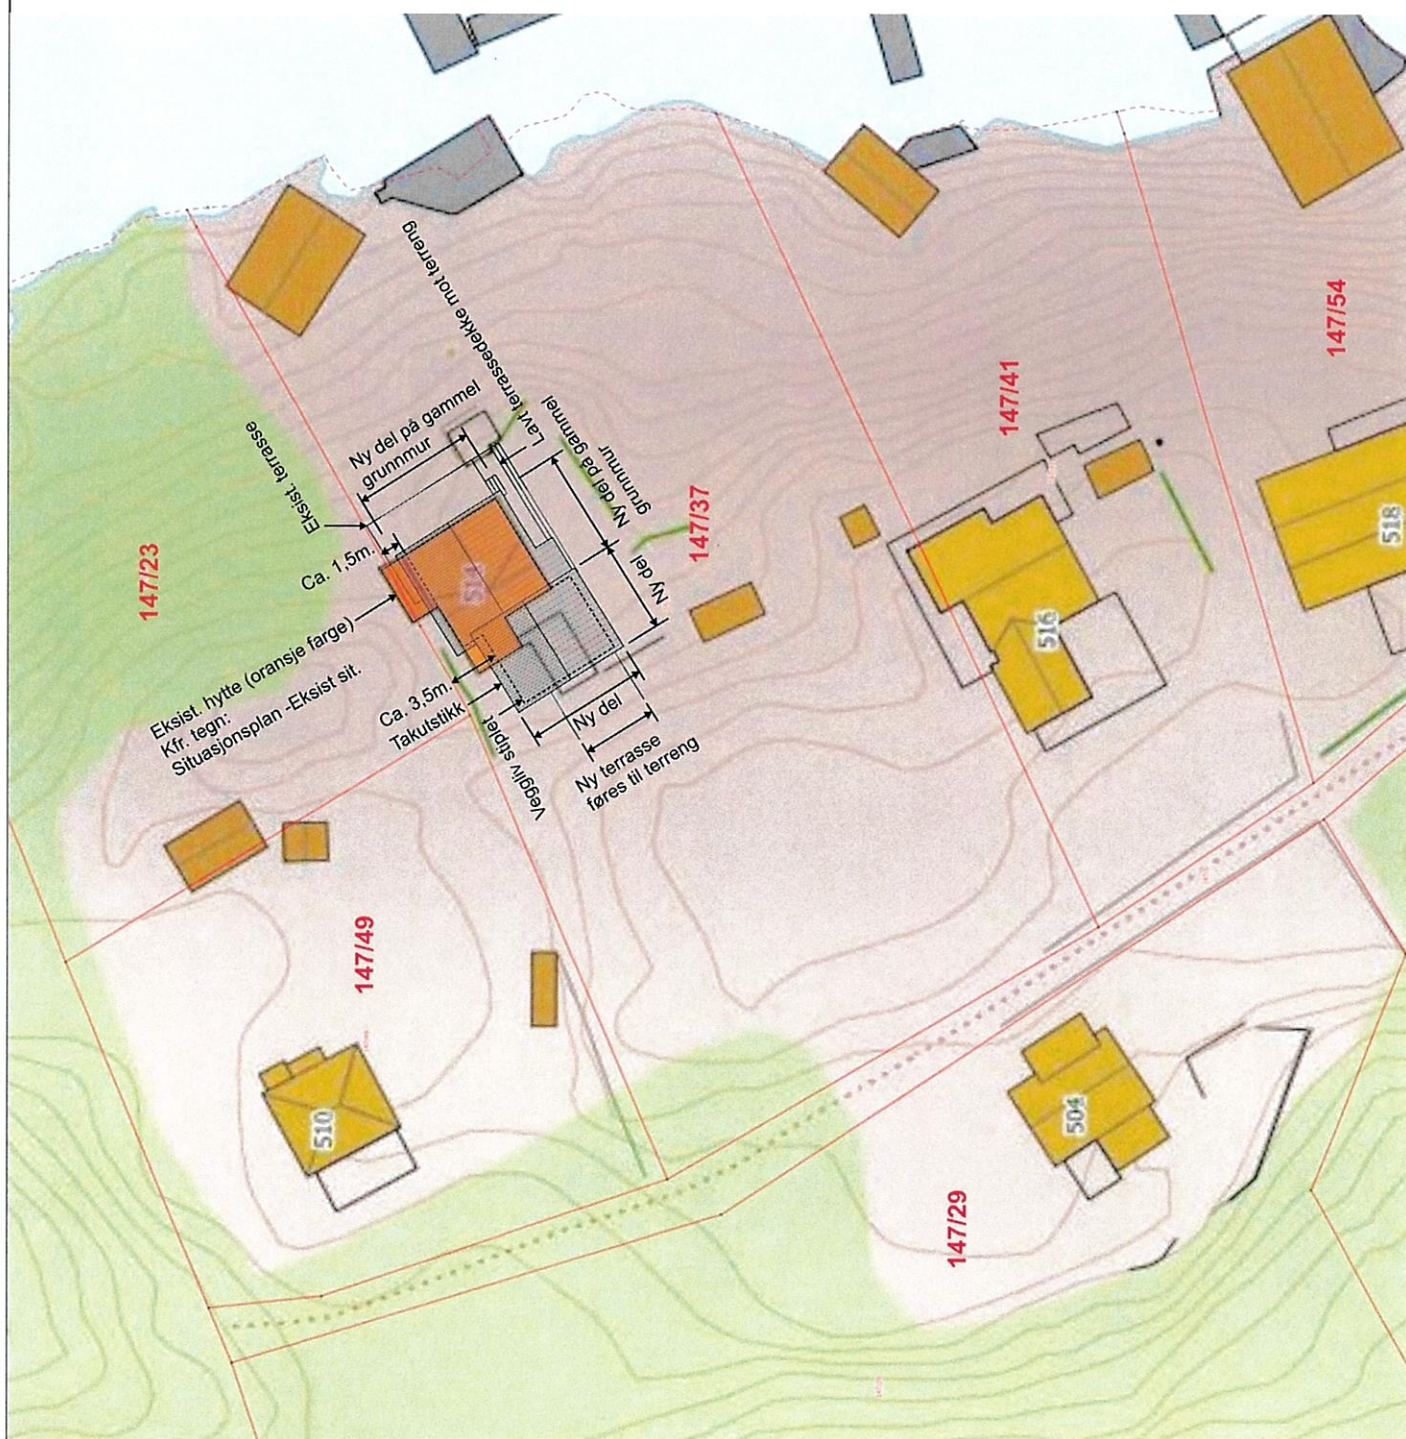

Siv og Lasse Dale
Ombygging og tilbygg hytte
Lammavågen Alver G_nr_147 B_nr_37

Situasjonsplan -Ny sit.

Tegn.status: **Skisseunderlag**

M=1:500 Dato:25.09.20 Rev: 22.11.20

Vedlegg: D2