**MERKNADER:**

Forbehold: Det tas forbehold om mulig nedforet himling pga. tekniske føringer. Arealer er beregnet ut fra tegning og er oppgitt iht. NS3940. Tekniske forhold i bygningsmessig utførelse kan påvirke arealer i mindre grad.

Boenhet i småhus skal oppføres med skorstein. Kravet gjelder ikke dersom boenheten oppføres med vannbåren varme. Unntak for skorstein forutsetter at vannbåren varme dekker minimum behov for romoppvarming i stue eller tilsvarende rom. Det kan benyttes annen oppvarming på badetrom, soverom eller rom som skal holde lavere innetemperatur. Det er ikke krav til vannbårent varmebatteri for ventilasjonen, og det omfatter heller ikke oppvarming av varmt tappevann.

Det er beregnet sikkerhetsglass på vinduer/balkongdører med brystningshøyde mindre enn 0,8 m i områder der det er angitt terrasser/uteplasser. Dette kan fravike fra perspektiver i huskatalogen og det kommer fram av dør- og vindusskjema hvilke vinduer/balkongdører dette gjelder.

Sikkerhetsglass leveres ihht. Plan og bygningsloven og glassbransjens anbefalinger.

Prosjektering iht TEK 17.

Oppvarmet BRA:	BYA:	VOLUM:	
0 m ²	49,9 m ²	132,9 m ³	
BRA H01	BRA TOTALT:		ENERGIMERKE
44,3 m ²	44,3 m ²		
P-ROM:	S-ROM:	Utnyttelse %BYA:	
m ²	m ²	%	
BYGGEKommUNE:	GNR/BNR:	POSTNR:	POSTSTED:
Alver	233/115	XXXX	By
ADRESSE:	MOH:		
Adresse	moh		
TEGNET AV:	KONTROLLERT AV:	DATO:	FORMAT:
KHM	KAS	28.09.20	A3

PROSJEKT:	PROSJEKTNR.:
Garasje	20-0672
TEGNINGEN VISER:	TEGNING NR.:
Plan H01	ARK-2-1-02
STATUS:	MÅLESTOKK:
Byggemelding	1:100


TILTAKSHAVER:

Knut Hindenes

BYGGEFIRMA:

INGENIØR- OG ARKITEKTKONTORET NORGESHUS AS, PB 161, 7223 MELHUS, TLF: 72 85 69 00

TEGNINGEN ER BESKYTTET ETTER LOV OM OPPHAVSRETT OG EIES AV NORGESHUS AS. TEGNINGER SKAL IKKE BENYTTES UTEN VÅR TILLATELSE. TEGNINGEN GJELDER IKKE SOM ARBEIDSTEGNING.	REV.
	.

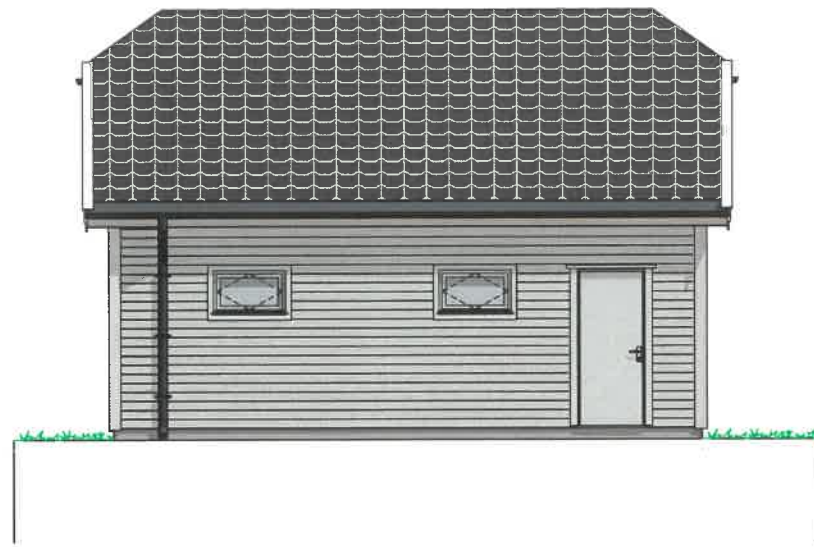

Fasade Sør

1:100



Fasade Øst

1:100

MERKNADER:

Forbehold: Det tas forbehold om mulig nedforet himling pga. tekniske føringer. Arealer er beregnet ut fra tegning og er oppgitt iht. NS3940. Tekniske forhold i bygningsmessig utførelse kan påvirke arealer i mindre grad.

Boenhet i småhus skal oppføres med skorstein. Kravet gjelder ikke dersom boenheten oppføres med vannbåren varme. Unntak for skorstein forutsetter at vannbåren varme dekker minimum behov for romoppvarming i stue eller tilsvarende rom. Det kan benyttes annen oppvarming på badetrom, soverom eller rom som skal holde lavere innetemperatur. Det er ikke krav til vannbårent varmebatteri for ventilasjonen, og det omfatter heller ikke oppvarming av varmt tappevann.

Det er beregnet sikkerhetsglass på vinduer/balkongdører med brystningshøyde mindre enn 0,8 m i områder der det er angitt terrasser/uteplasser. Dette kan avvike fra perspektiver i huskatalogen og det kommer fram av dør- og vindusskjema hvilke vinduer/balkongdører dette gjelder.

Sikkerhetsglass leveres iht. Plan og bygningsloven og glassbransjens anbefalinger.

Prosjektering iht TEK 17.

Oppvarmet BRA:	BYA:	VOLUM:	
0 m ²	49,9 m ²	132,9 m ³	
BRA H01		BRA TOTALT:	ENERGIMERKE
44,3 m ²		44,3 m ²	
P-ROM:	S-ROM:	Utnyttelse %BYA:	
m ²	m ²	%	

BYGGEKOMMUNE:	GNR/BNR:	POSTNR:	POSTSTED:
Alver	233/115	xxxx	By
ADRESSE:			MOH:
Adresse			moh

TEGNET AV:	KONTROLLERT AV:	DATO:	FORMAT:
KHM	KAS	28.09.20	A3

PROSJEKT:	PROSJEKTNR.:
Garasje	20-0672
TEGNINGEN VISER:	TEGNING NR.:
Fasade Sør og Øst	ARK-2-4-02
STATUS:	MÅLESTOKK:
Byggemelding	1:100

TILTAKSHAVER:

Knut Hindenes

BYGGEFIRMA:


INGENIØR- OG ARKITEKTKONTORET NORGESHUS AS, PB 161, 7223 MELHUS, TLF: 72 85 69 00

TEGNINGEN ER BESKYTTET ETTER LOV OM OPPHAVSRETT OG EIES AV NORGESHUS AS. TEGNINGER SKAL IKKE BENYTTES UTEN VÅR TILLATELSE. TEGNINGEN GJELDER IKKE SOM ARBEIDSTEGNING.

REV.


.

E3

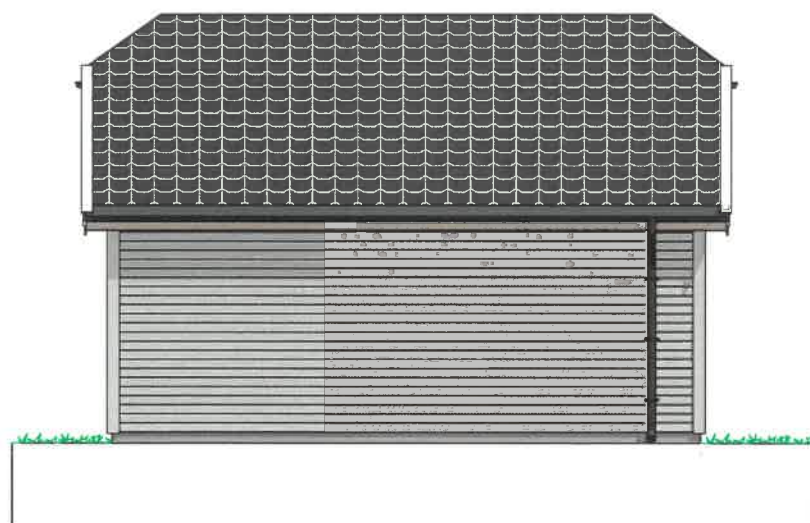

Fasade Nord

1:100

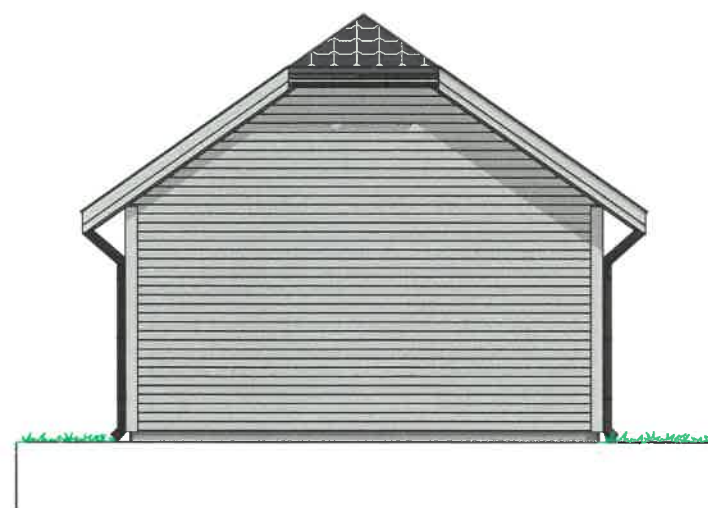

Fasade Vest

1:100

MERKNADER:

Forbehold: Det tas forbehold om mulig nedforet himling pga. tekniske føringer. Arealer er beregnet ut fra tegning og er oppgitt iht. NS3940. Tekniske forhold i bygningsmessig utførelse kan påvirke arealer i mindre grad.

Boenhet i småhus skal oppføres med skorstein. Kravet gjelder ikke dersom boenheten oppføres med vannbåren varme. Unntak for skorstein forutsetter at vannbåren varme dekker minimum behov for romoppvarming i stue eller tilsvarende rom. Det kan benyttes annen oppvarming på badetrom, soverom eller rom som skal holde lavere innetemperatur. Det er ikke krav til vannbårent varmebatteri for ventilasjonen, og det omfatter heller ikke oppvarming av varmt tappevann.

Det er beregnet sikkerhetsglass på vinduer/balkongdører med brystningshøyde mindre enn 0,8 m i områder der det er angitt terrasser/uteplasser. Dette kan avvike fra perspektiver i huskatalogen og det kommer fram av dør- og vindusskjema hvilke vinduer/balkongdører dette gjelder.

Sikkerhetsglass leveres iht. Plan og bygningsloven og glassbransjens anbefalinger.

Prosjektering iht TEK 17.

Oppvarmet BRA: 0 m ²	BYA: 49,9 m ²	VOLUM: 132,9 m ³	
BRA H01 44,3 m ²		BRA TOTALT: 44,3 m ²	ENERGIMERKE
P-ROM: m ²	S-ROM: m ²	Utnyttelse %BYA: %	

BYGGEKommUNE: Alver	GNR/BNR: 233/115	POSTNR: XXXX	POSTSTED: By
ADRESSE: Adresse			MOH: moh

TEGNET AV: KHM	KONTROLLERT AV: KAS	DATO: 28.09.20	FORMAT: A3
-------------------	------------------------	-------------------	---------------

PROSJEKT: Garasje	PROSJEKTNR.: 20-0672
TEGNINGEN VISER: Fasade Nord og Vest	TEGNING NR.: ARK-2-4-01
STATUS: Byggemelding	MÅLESTOKK: 1:100

TILTAKSHAVER: Knut Hindenes
BYGGEFIRMA: 


INGENIØR- OG ARKITEKTKONTORET NORGESHUS AS, PB 161, 7223 MELHUS, TLF: 72 85 69 00

TEGNINGEN ER BESKYTTET ETTER LOV OM OPPHAVSRETT OG EIES AV NORGESHUS AS. TEGNINGER SKAL IKKE BENYTTES UTEN VÅR TILLATELSE. TEGNINGEN GJELDER IKKE SOM ARBEIDSTEGNING.

REV.

.

E9

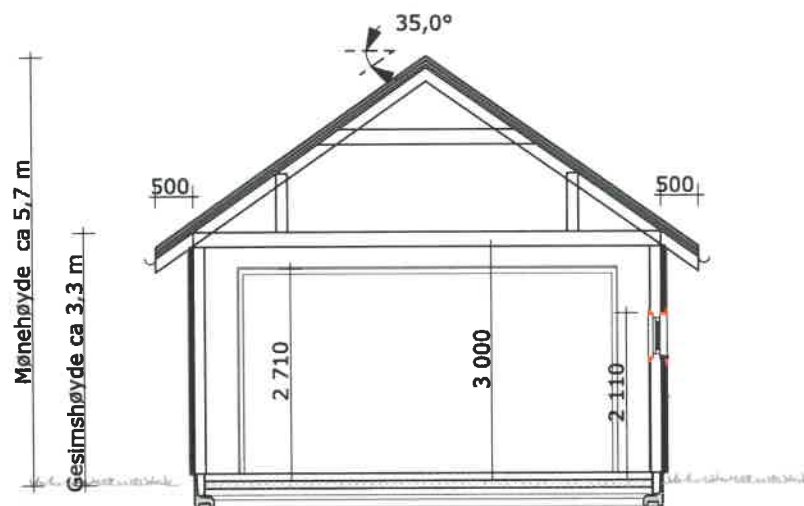

A

1:100

MERKNADER:

Forbehold: Det tas forbehold om mulig nedforet himling pga. tekniske føringer. Arealer er beregnet ut fra tegning og er oppgitt iht. NS3940. Tekniske forhold i bygningsmessig utførelse kan påvirke arealer i mindre grad.

Boenhet i småhus skal oppføres med skorstein. Kravet gjelder ikke dersom boenheten oppføres med vannbåren varme. Unntak for skorstein forutsetter at vannbåren varme dekker minimum behov for romoppvarming i stue eller tilsvarende rom. Det kan benyttes annen oppvarming på badetrom, soverom eller rom som skal holde lavere innetemperatur. Det er ikke krav til vannbårent varmebatteri for ventilasjonen, og det omfatter heller ikke oppvarming av varmt tappevann.

Det er beregnet sikkerhetsglass på vinduer/balkongdører med brystningshøyde mindre enn 0,8 m i områder der det er angitt terrasser/uteplasser. Dette kan avvike fra perspektiver i huskatalogen og det kommer fram av dør- og vindusskjema hvilke vinduer/balkongdører dette gjelder.

Sikkerhetsglass leveres iht. Plan og bygningsloven og glassbransjens anbefalinger.

Prosjektering iht TEK 17.

Oppvarmet BRA: 0 m ²	BYA: 49,9 m ²	VOLUM: 132,9 m ³	
BRA H01 44,3 m ²		BRA TOTALT: 44,3 m ²	ENERGIMERKE
P-ROM: m ²	S-ROM: m ²	Utnyttelse %BYA: %	

BYGGEKommUNE: Alver	GNR/BNR: 233/115	POSTNR: XXXX	POSTSTED: By
ADRESSE: Adresse			MOH: moh

TEGNET AV: KHM	KONTROLLERT AV: KAS	DATO: 28.09.20	FORMAT: A3
-------------------	------------------------	-------------------	---------------

PROSJEKT: Garasje	PROSJEKTNR.: 20-0672
----------------------	-------------------------

TEGNINGEN VISER: Snitt A	TEGNING NR.: ARK-2-3-01
-----------------------------	----------------------------

STATUS: Byggemelding	MÅLESTOKK: 1:100
-------------------------	---------------------

TILTAKSHAVER:
Knut Hindenes



INGENIØR- OG ARKITEKTKONTORET NORGESHUS AS, PB 161, 7223 MELHUS, TLF: 72 85 69 00

TEGNINGEN ER BESKYTTET ETTER LOV OM OPPHAVSRETT OG EIES AV NORGESHUS AS. TEGNINGER SKAL IKKE BENYTTES UTEN VÅR TILLATELSE. TEGNINGEN GJELDER IKKE SOM ARBEIDSTEGNING.	REV. .
---	-----------