

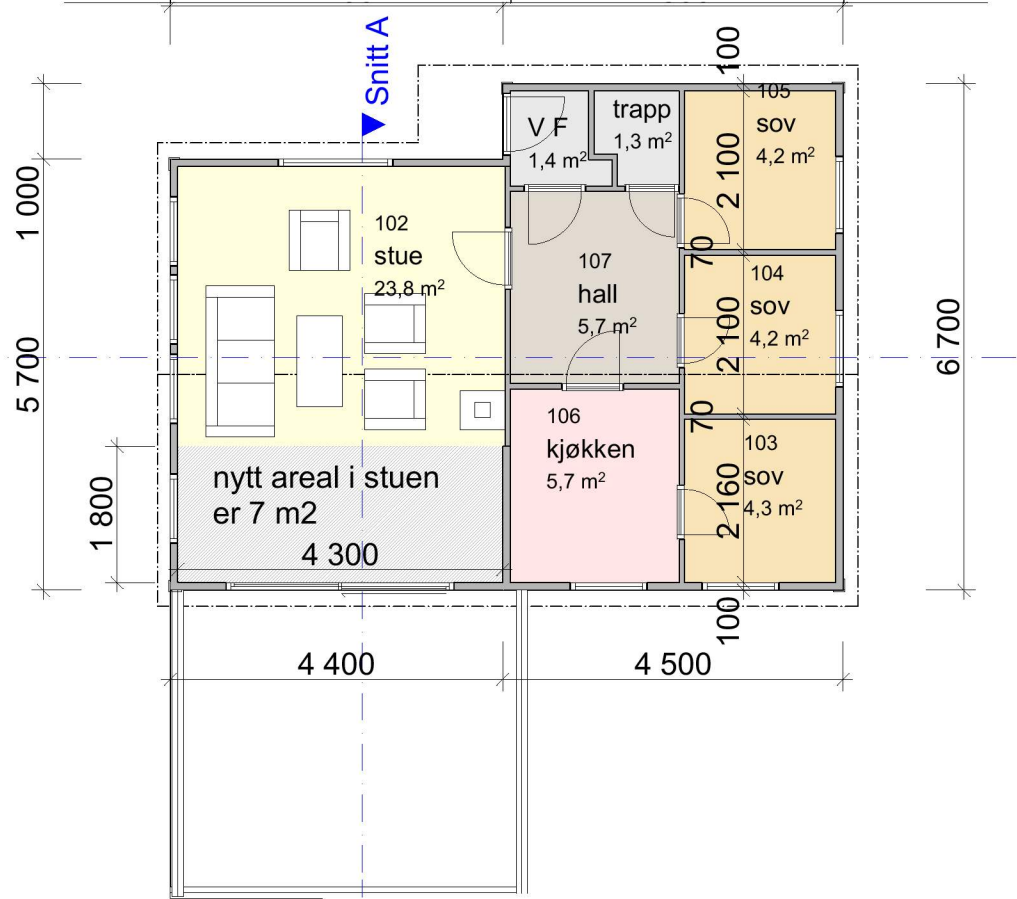
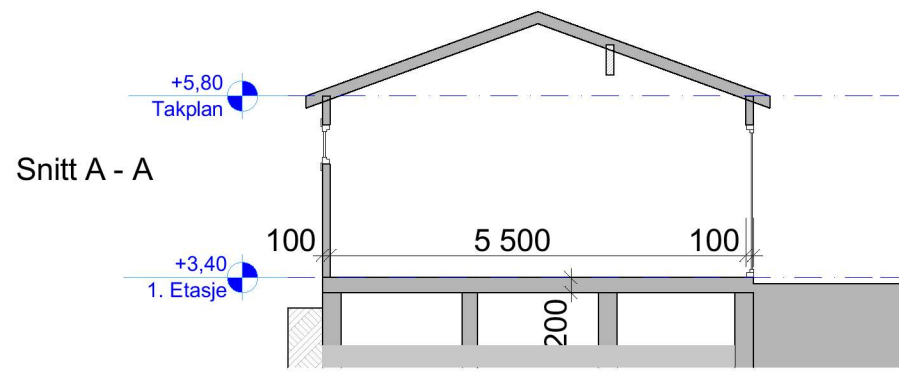


Ikke BRA i kjeller grunnet lav himling kfr snitt terreng
Plan kjeller er uendret

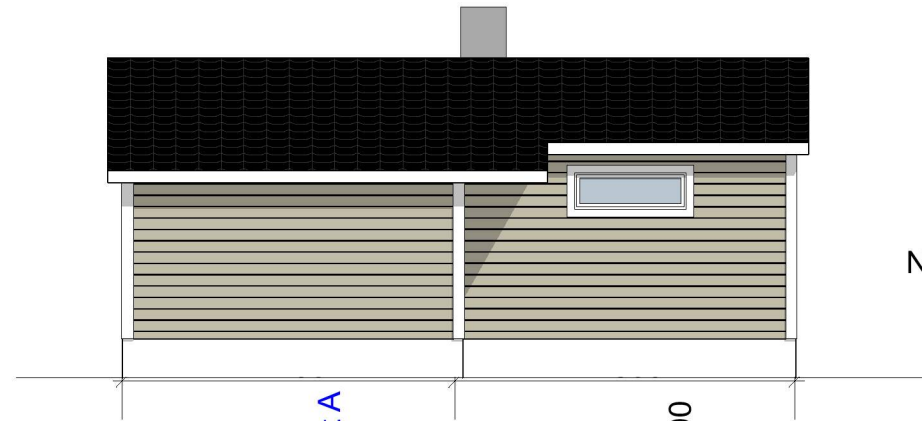

Prosjekt: Tilbygg fritidsbustad	Godkjent
Tiltakshaver: Helge Gundersen Adresse hytte: Rossnesvegen 44, 5937 Bøvågen	Kontroll prosjekt. Sign. Kontroll
Prosjekterende: Arkitekt Lyder K Leithaug Bønnesskogen 3 B 5154 Bønes mail: lyderkonrad@gmail.com tlf: 92013472	Gnr./Bnr.: 422 / 33
© Alle rettigheter tilhører utførende for prosjekteringen, kopiering eller bruk av disse tegningene er forbudt uten skriftlig samtykke	Dato: 8.12.20
Tegning: Ny sit plan, snitt og fasader	Målestokk: 1:100 Tegningsnr.: E - 4

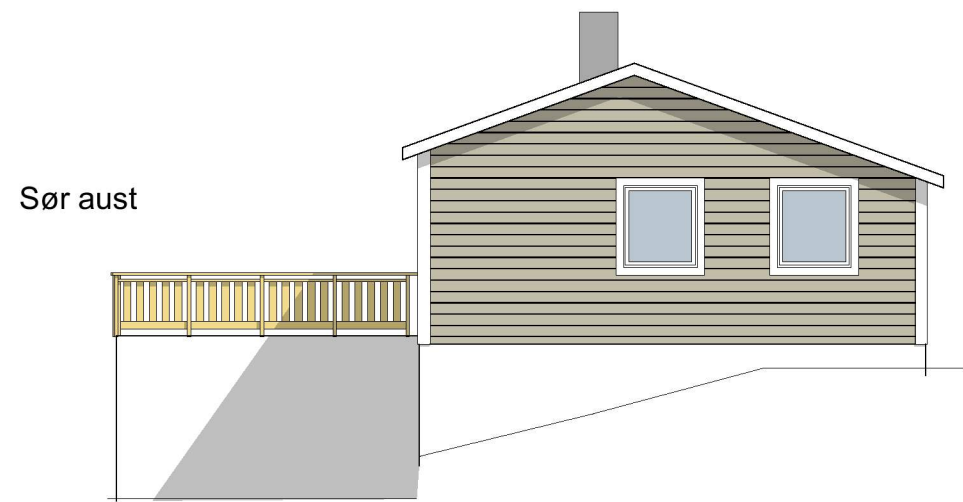