


# PLANTEGNING HYTTE - seksjon 1

SAK: 20/18162

Gnr. III bnr 3

— 2700 —

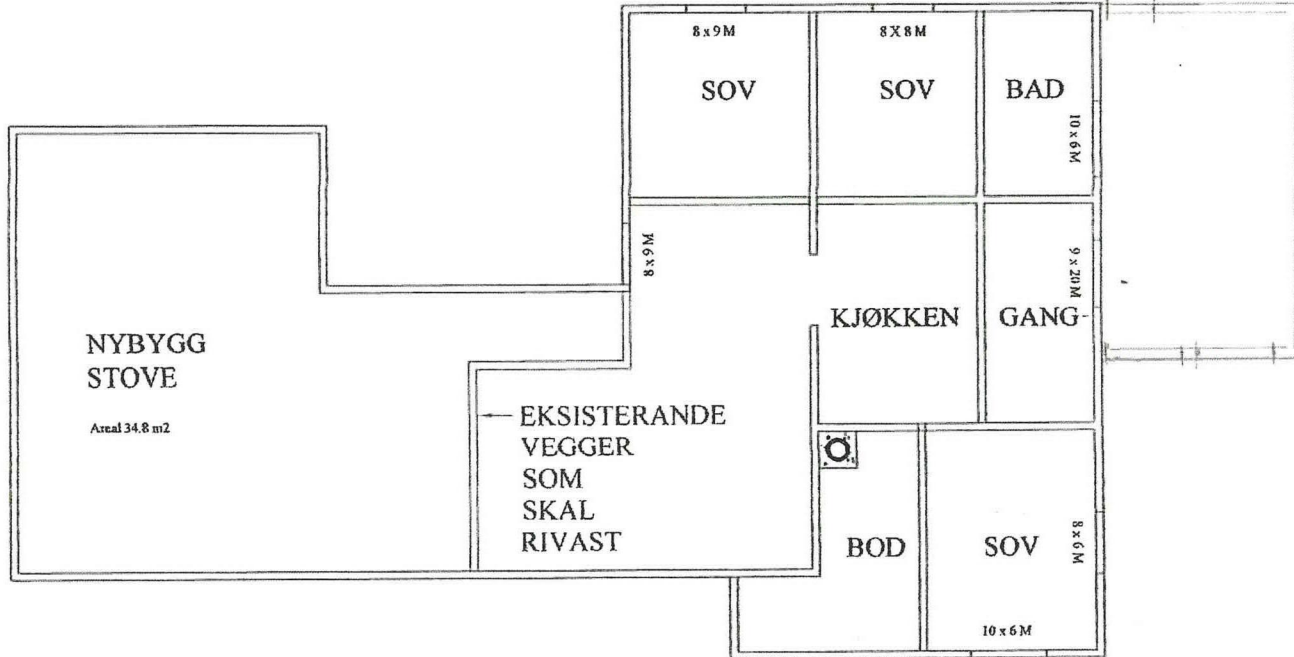

17700

REV	TAL	REVIDERINGA GJELD	SIGN.	DATO
		G.- OG B.NR:	MÅLESTOKK:	1:100
		TILTAKSHAVAR:	TEIKNA DATO:	07.04.03
		ADRESSE:	TEIKNA AV:	
		TEIKN. INNH: PLAN	UNDERSKRIFT:	
		<b>Ditt navn/firma</b>	TEIKNINGSNUMMER:	REV.
		Di adresse		
		Di telefon, din e-post, ditt organisasjonsnr.		


# BOLIG PLANTEGNING - SEKSJON 2

SAK: 20/18162 Gnr. 111 bnr. 3



ca 330

4

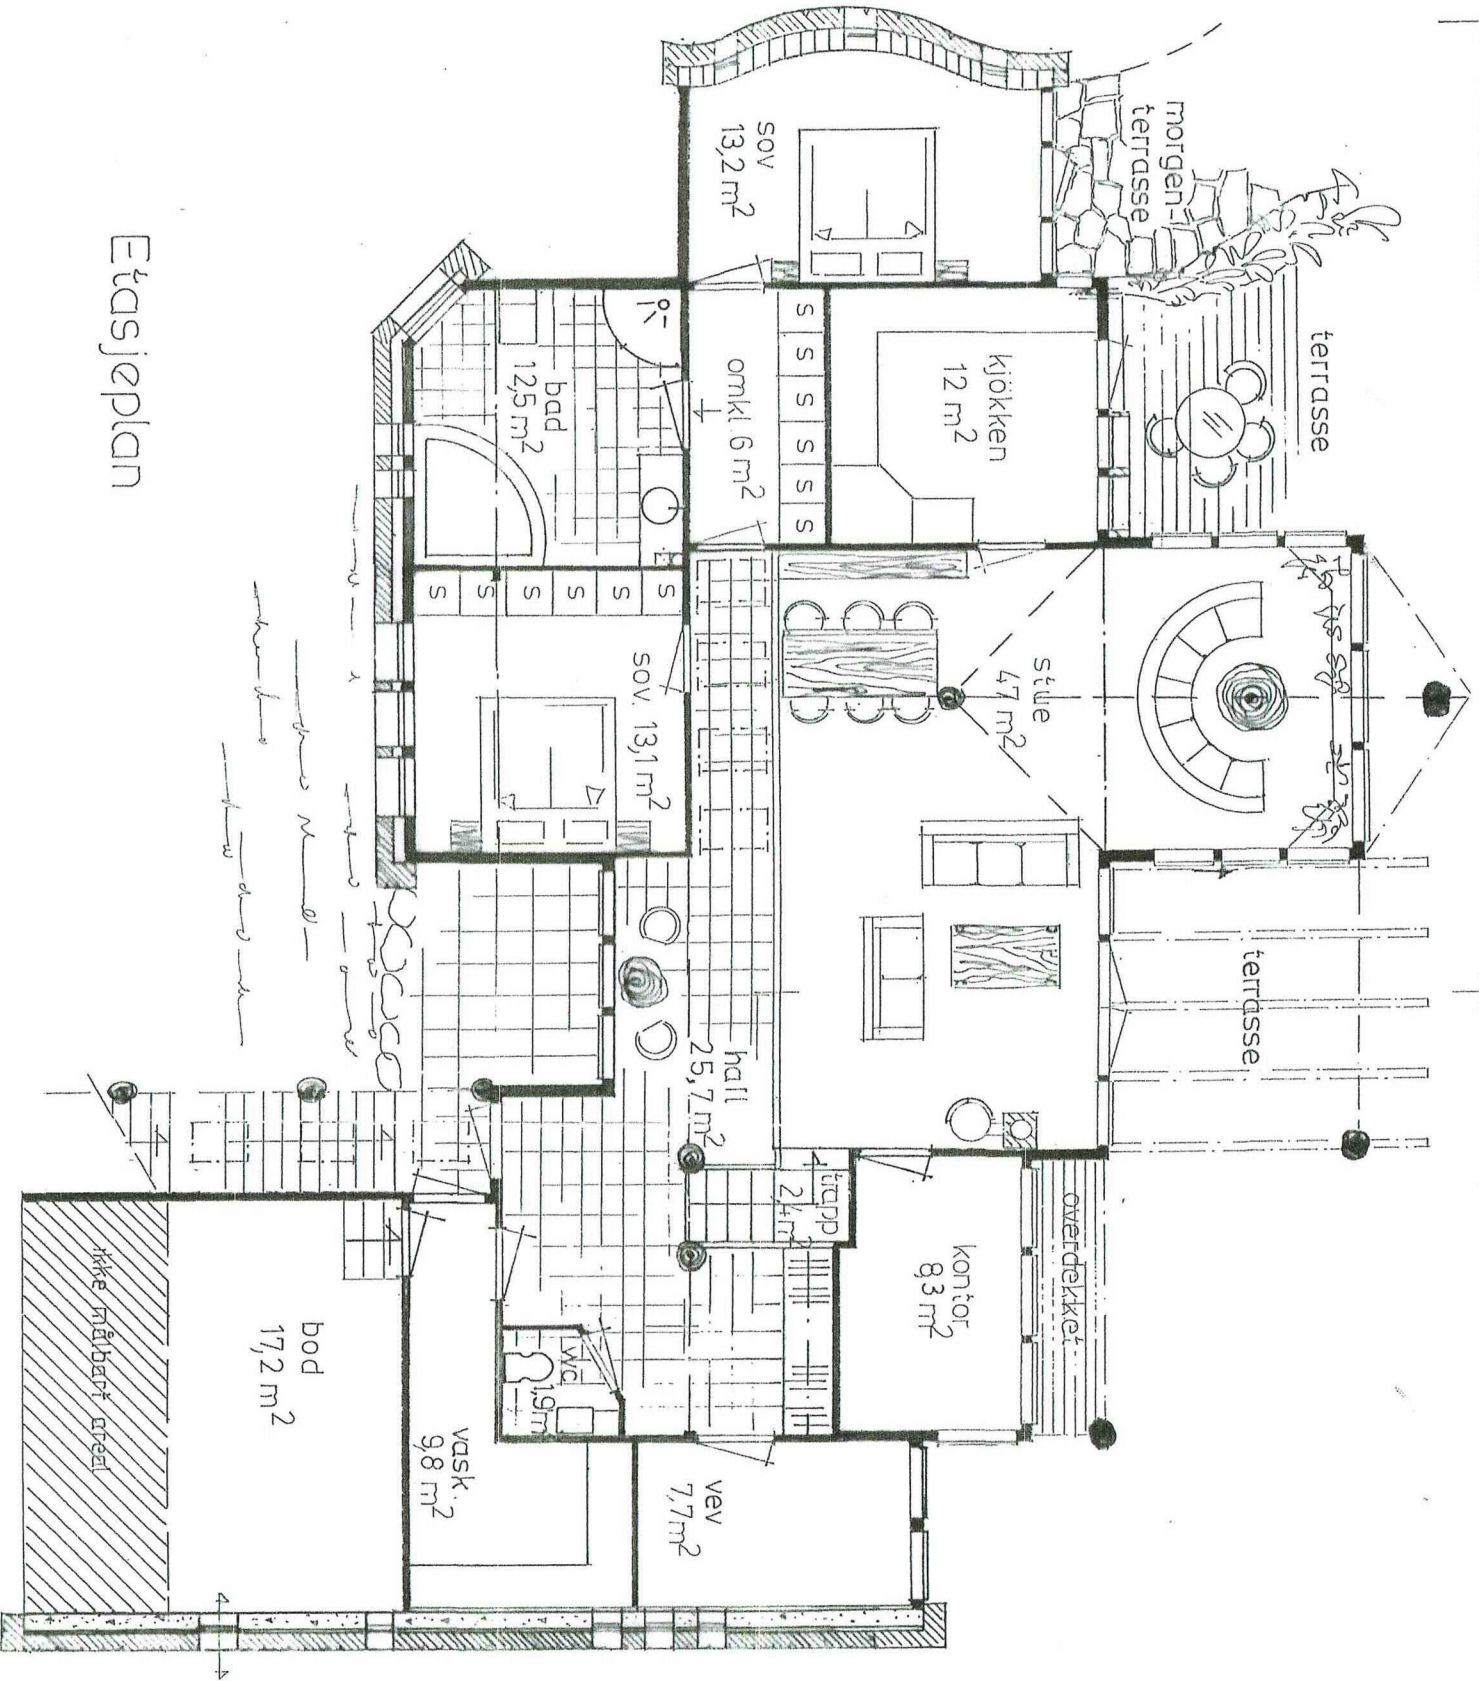

Etasjeplan