


# Situasjons plan D-1

Side 1 av 2

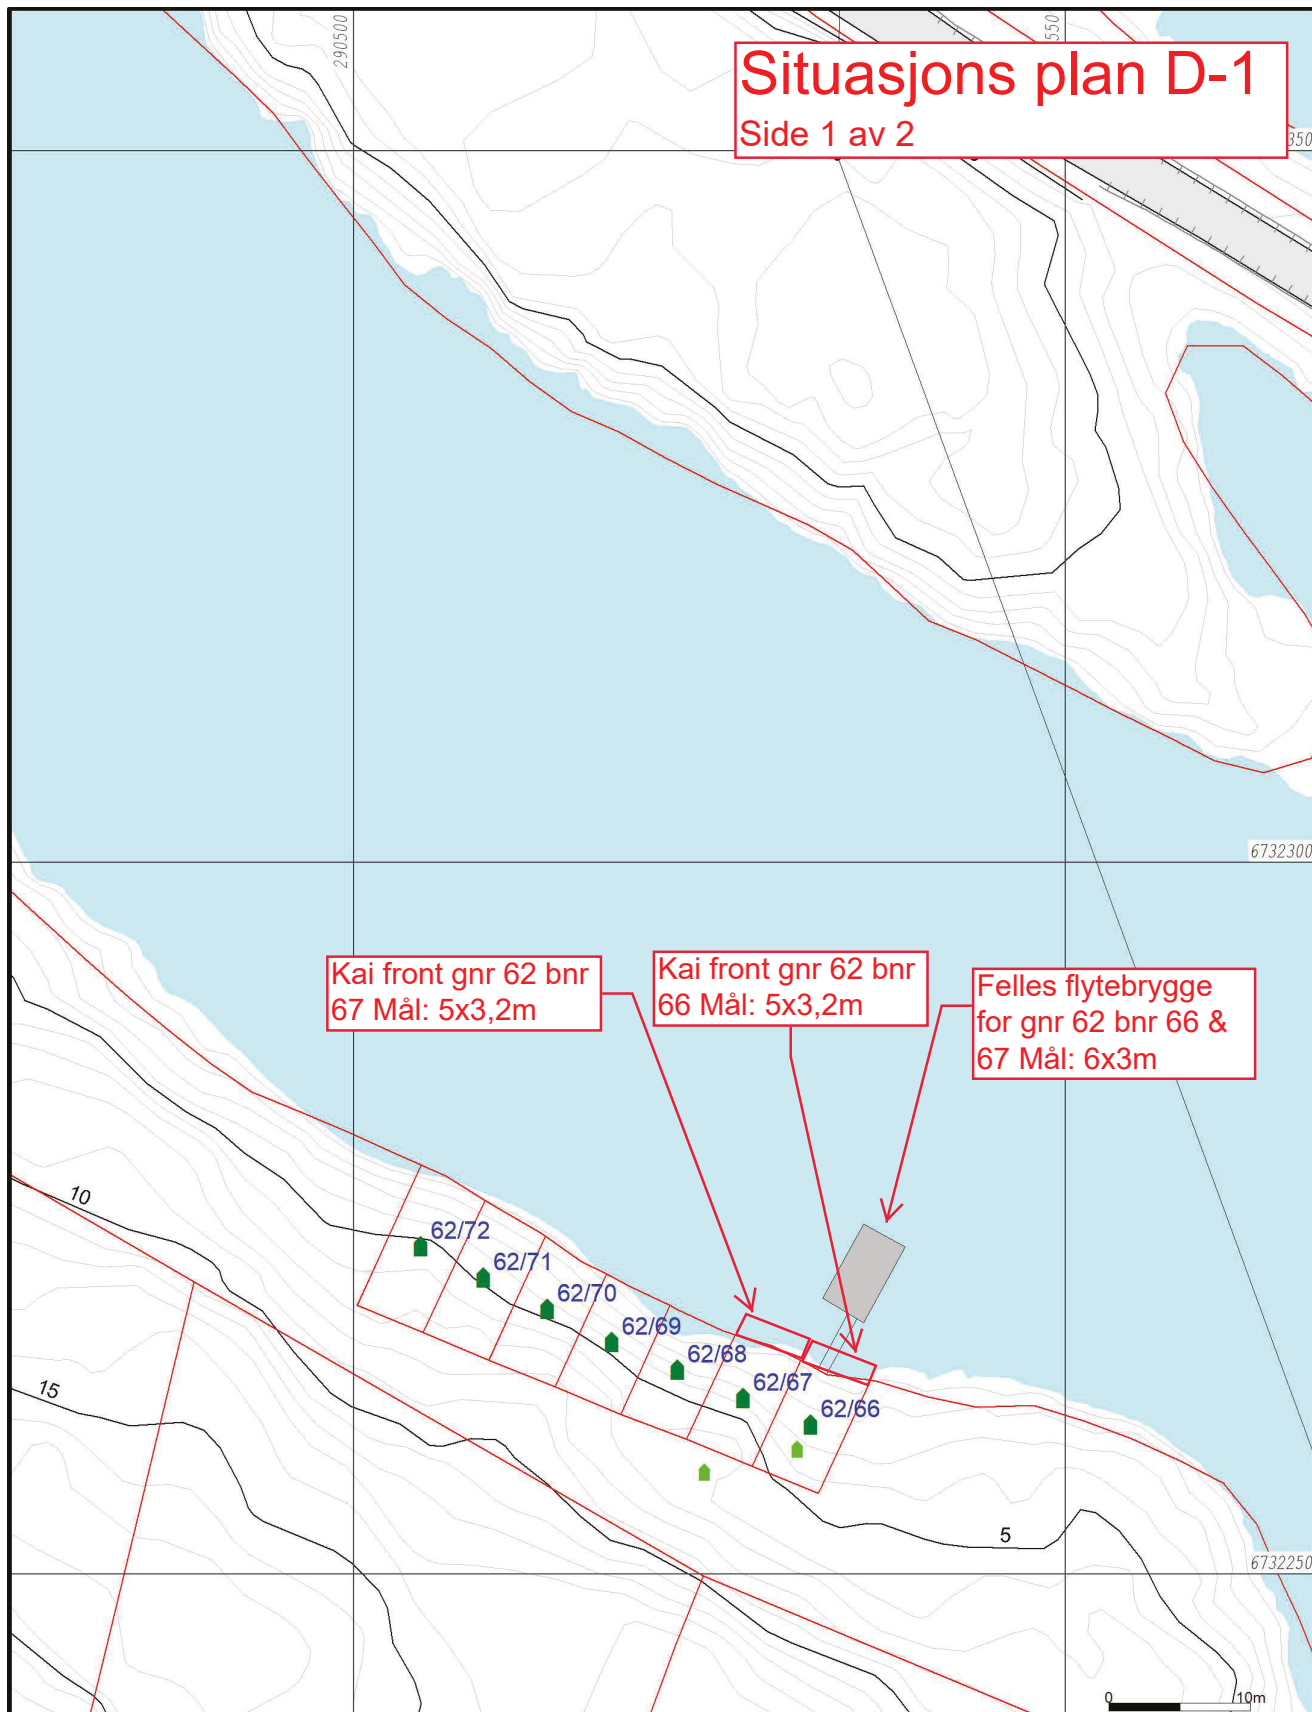

Kai front gnr 62 bnr 67 Mål: 5x3,2m

Kai front gnr 62 bnr 66 Mål: 5x3,2m

Felles flytebrygge for gnr 62 bnr 66 & 67 Mål: 6x3m

- Målte Grenser
- Registerte Grenser
- Udefinert grense
- Terrengmålte grense
- Konstruert grensepunkt
- Bolig
- Bustad m/leilighet
- Våningshus
- Større bustader
- Hytte/feriehus
- Garasje/uthus
- Industri/lager
- Andre bygg

Beliggenhet og høyder må oppfattes som orienterende.  
Koordinatsystem: UTM(EUREF89) - SONE 32 (EPSG:32632)  
Høydesystem: (EPSG:)

Powel AS

Dato: 2018.09.03  
Sign.: likn

Oppdragsgiver:  
Adresse:  
Postnr./sted:



Målestokk  
1:500  
Gemini

# Situasjons plan D -1

Side 2 av 2

