
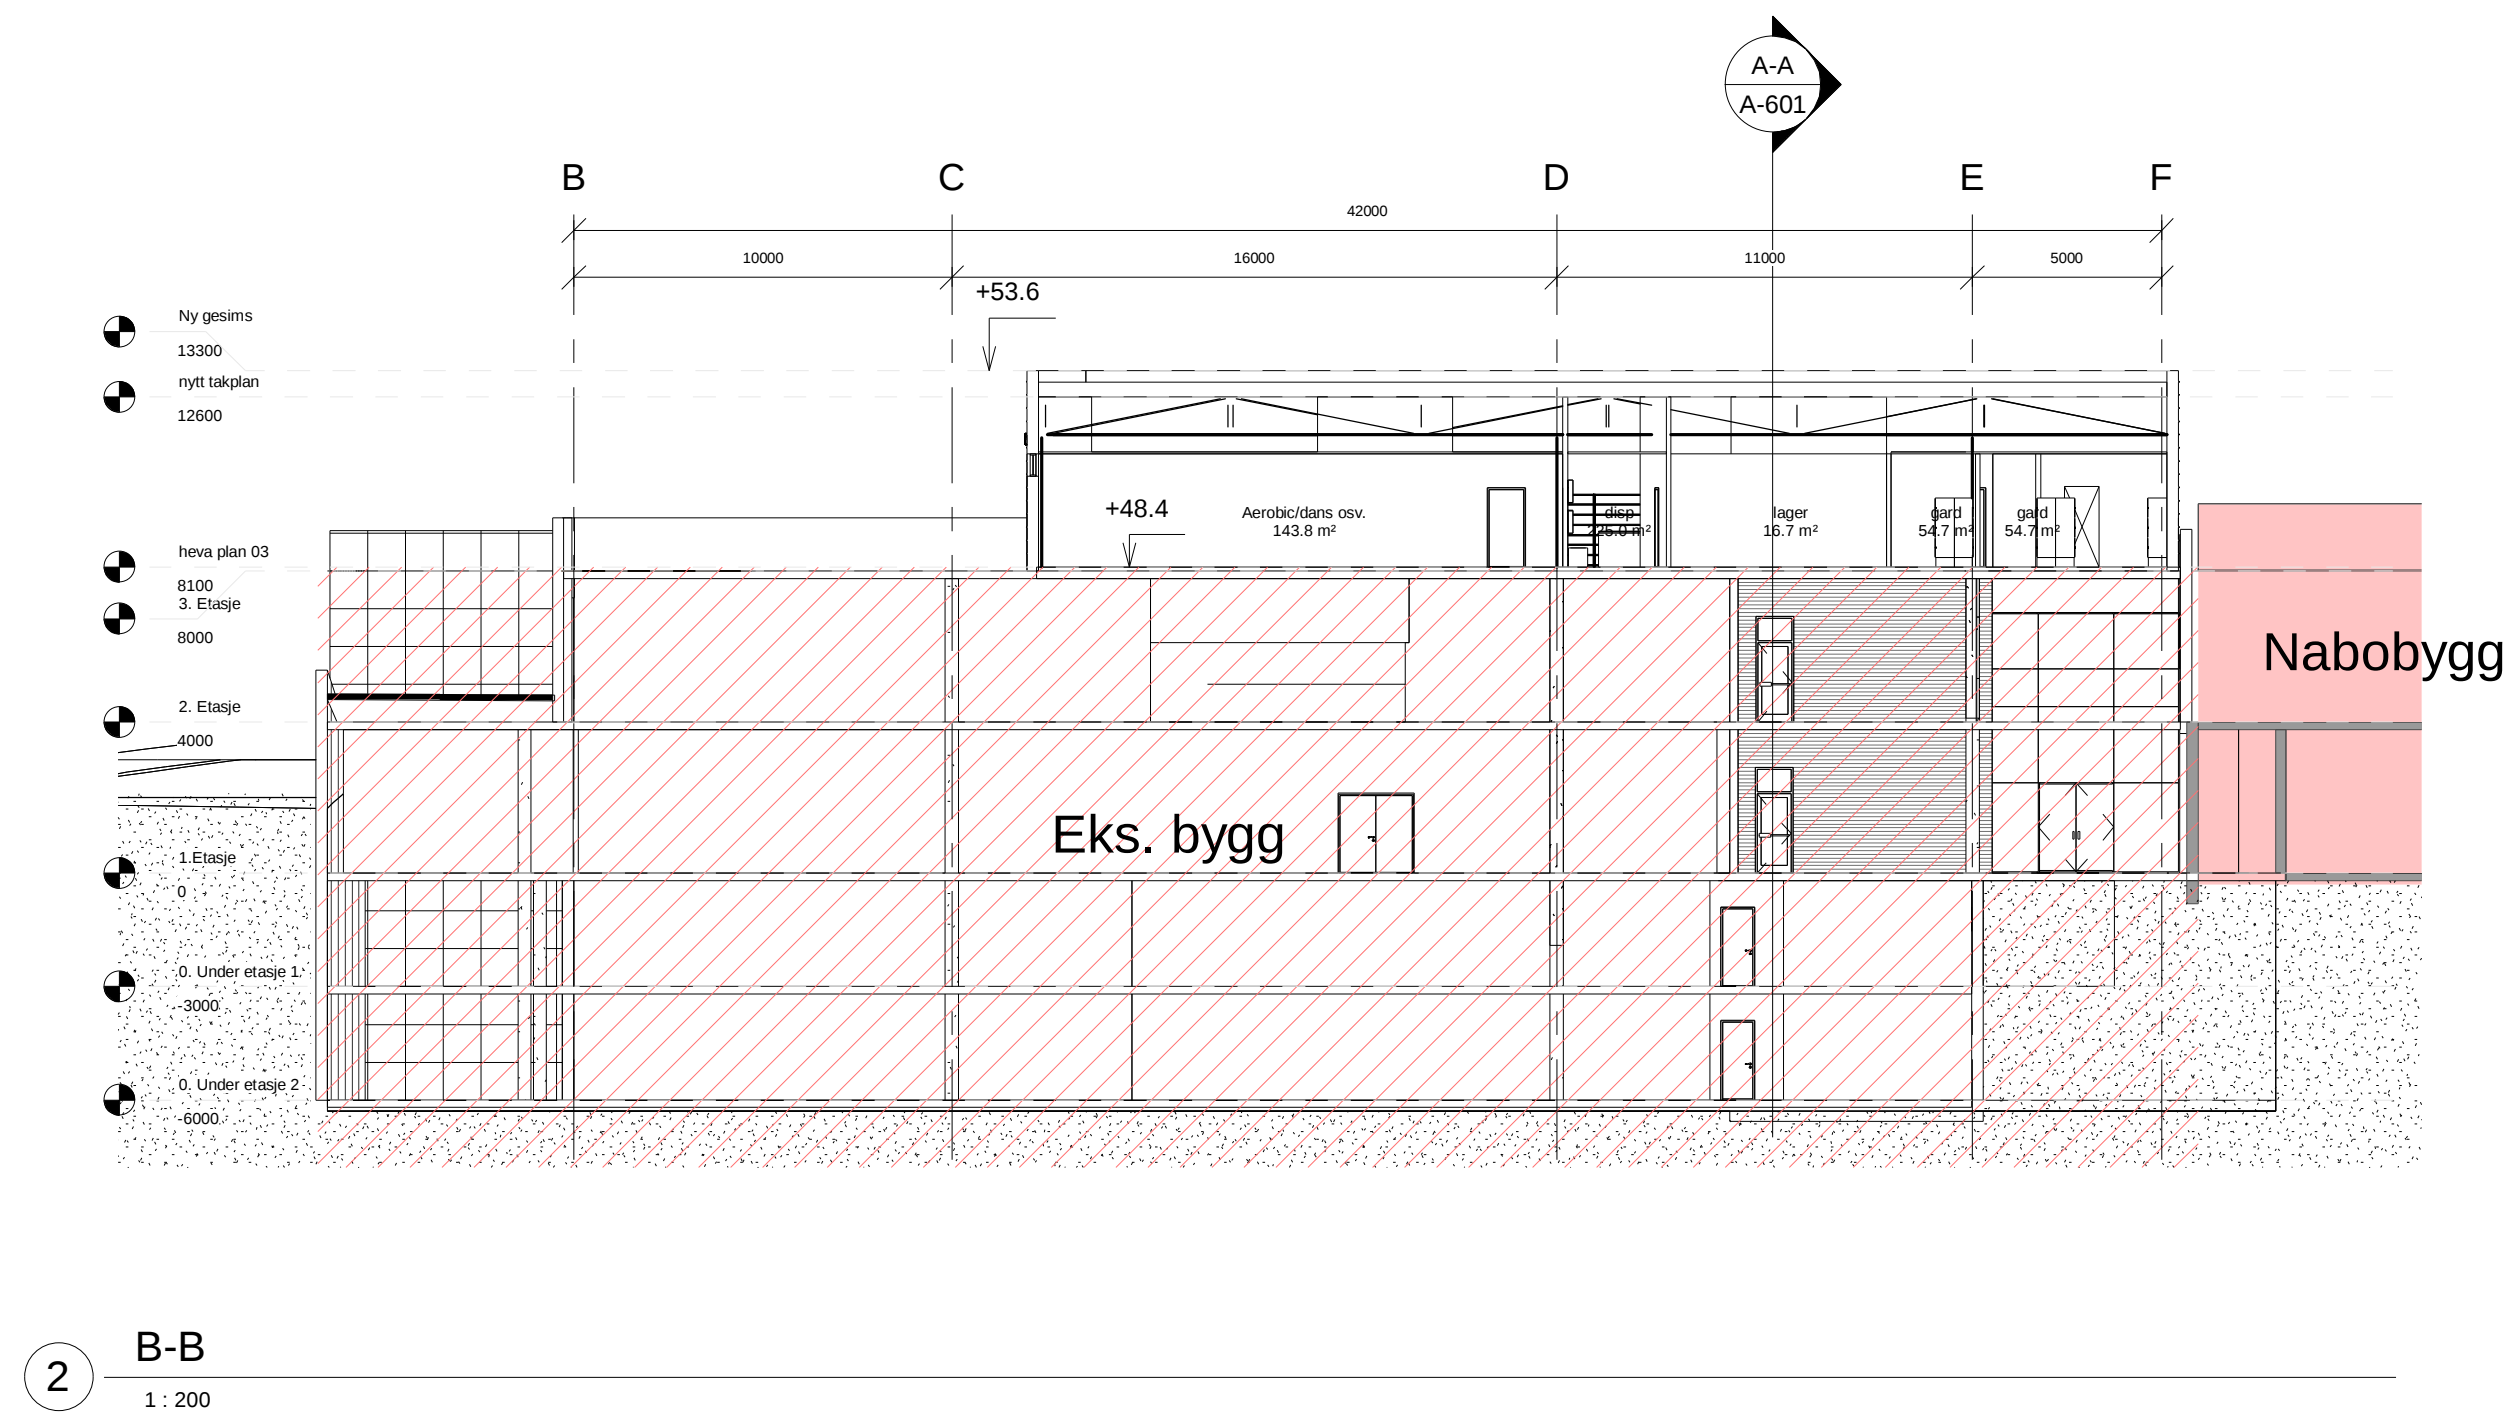


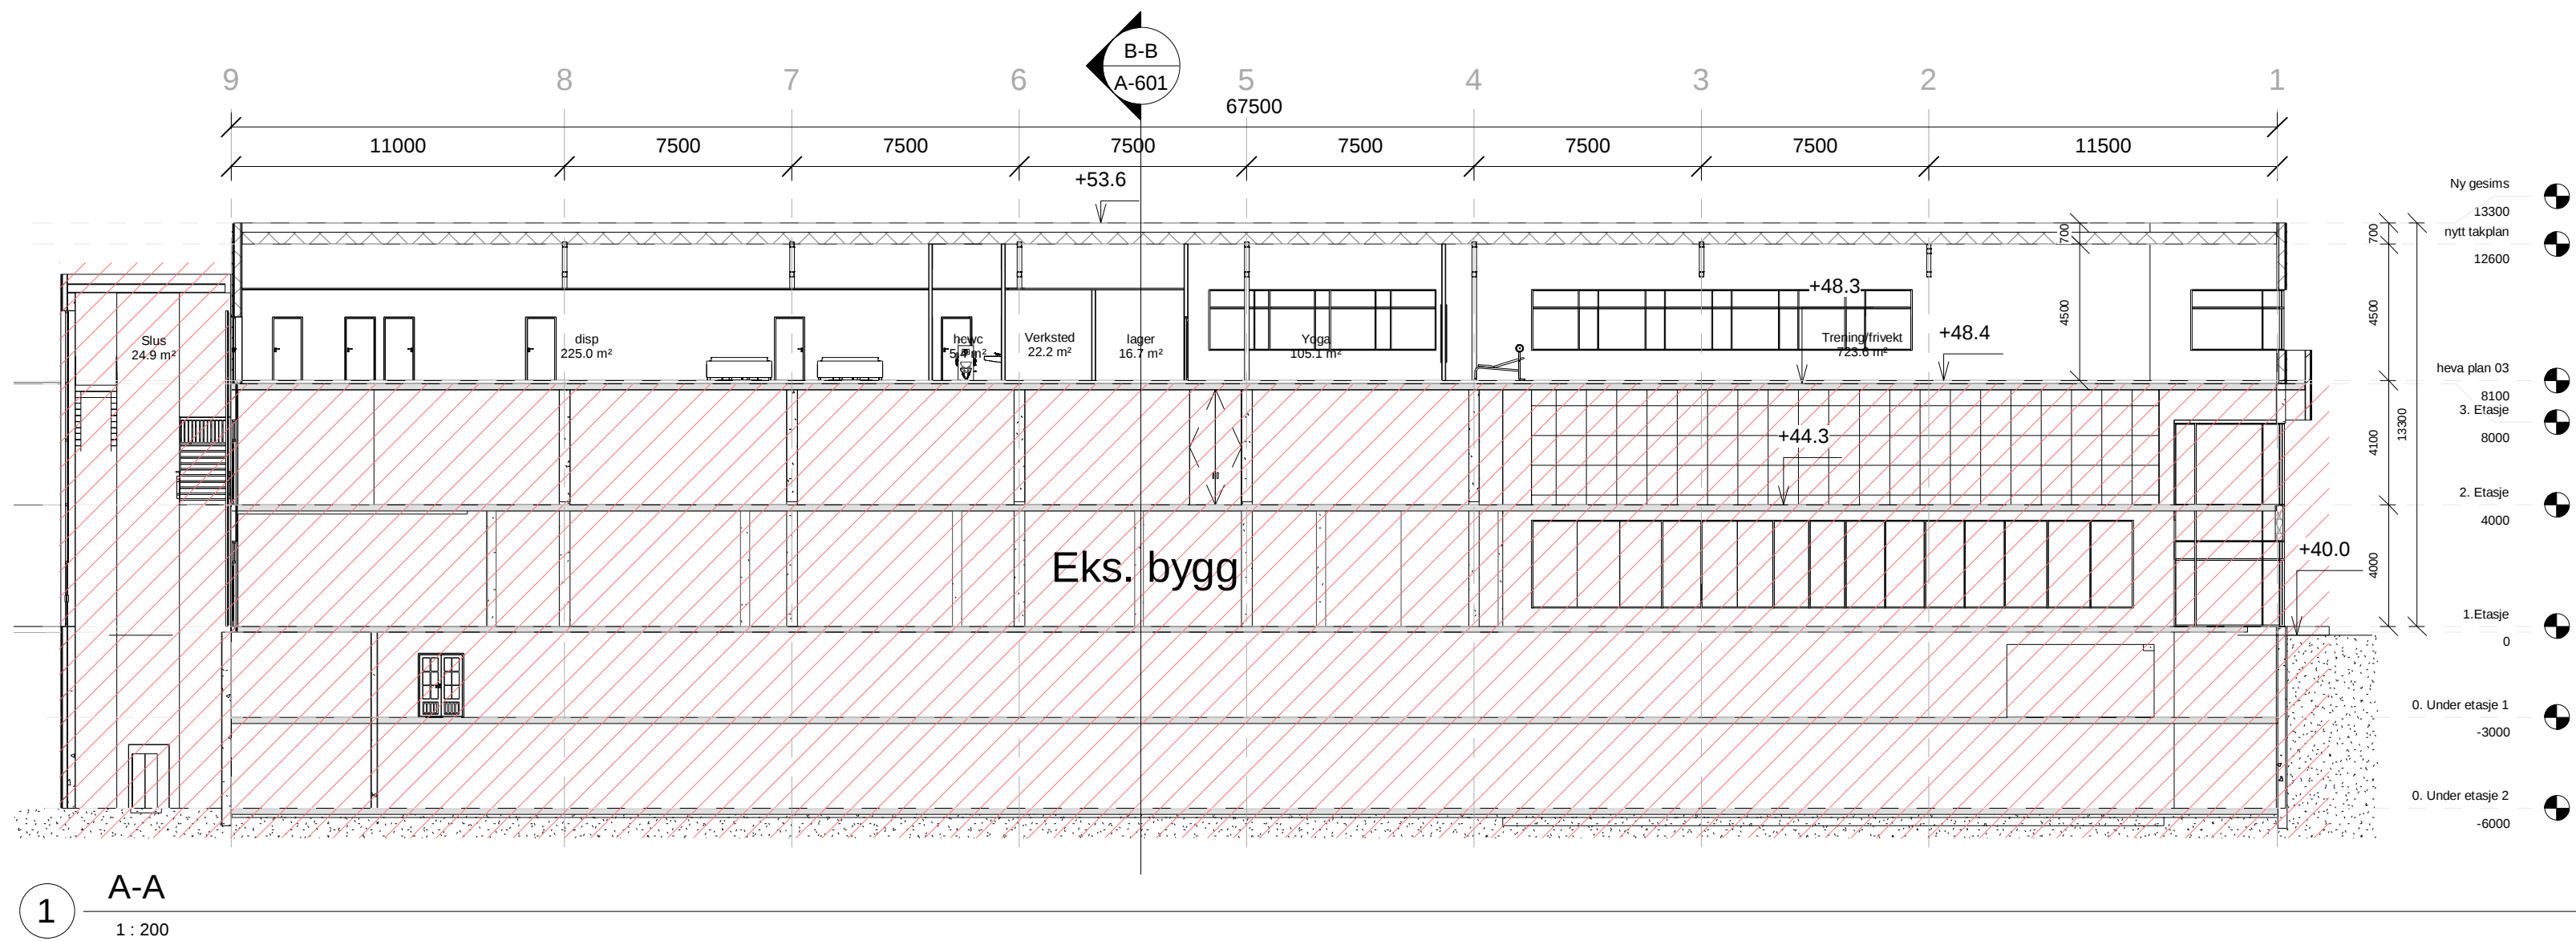

Utskriftsdato: 11.11.2020 13:44:44

Rev.	Dato	Beskrivelse	Sign	Kontr
Fase: BYGGESØKNAD				
Lokalisering: Alver Kommune Kvernamyrane 7A				
Tittel: Knarvik senter Treningsenter			Tegn.: SAN	Rev.
			Dato: 11.11.20	
			Format: A2	
			Målestokk: 1 : 200	
			Kontroll prosjekt	
			Sign.: SAN	Kontroll: RE
Prosjektnr.: 1124	Tegningsnr.: A-601		ARKITEKT ROLV EIDE AS Tel: 96322880 Postboks 325 5343 Straume E-post: post@arknroide.no www.arknroide.no	
Type tegning: Snitt				