


1 Fasade mot Sør  
1 : 200

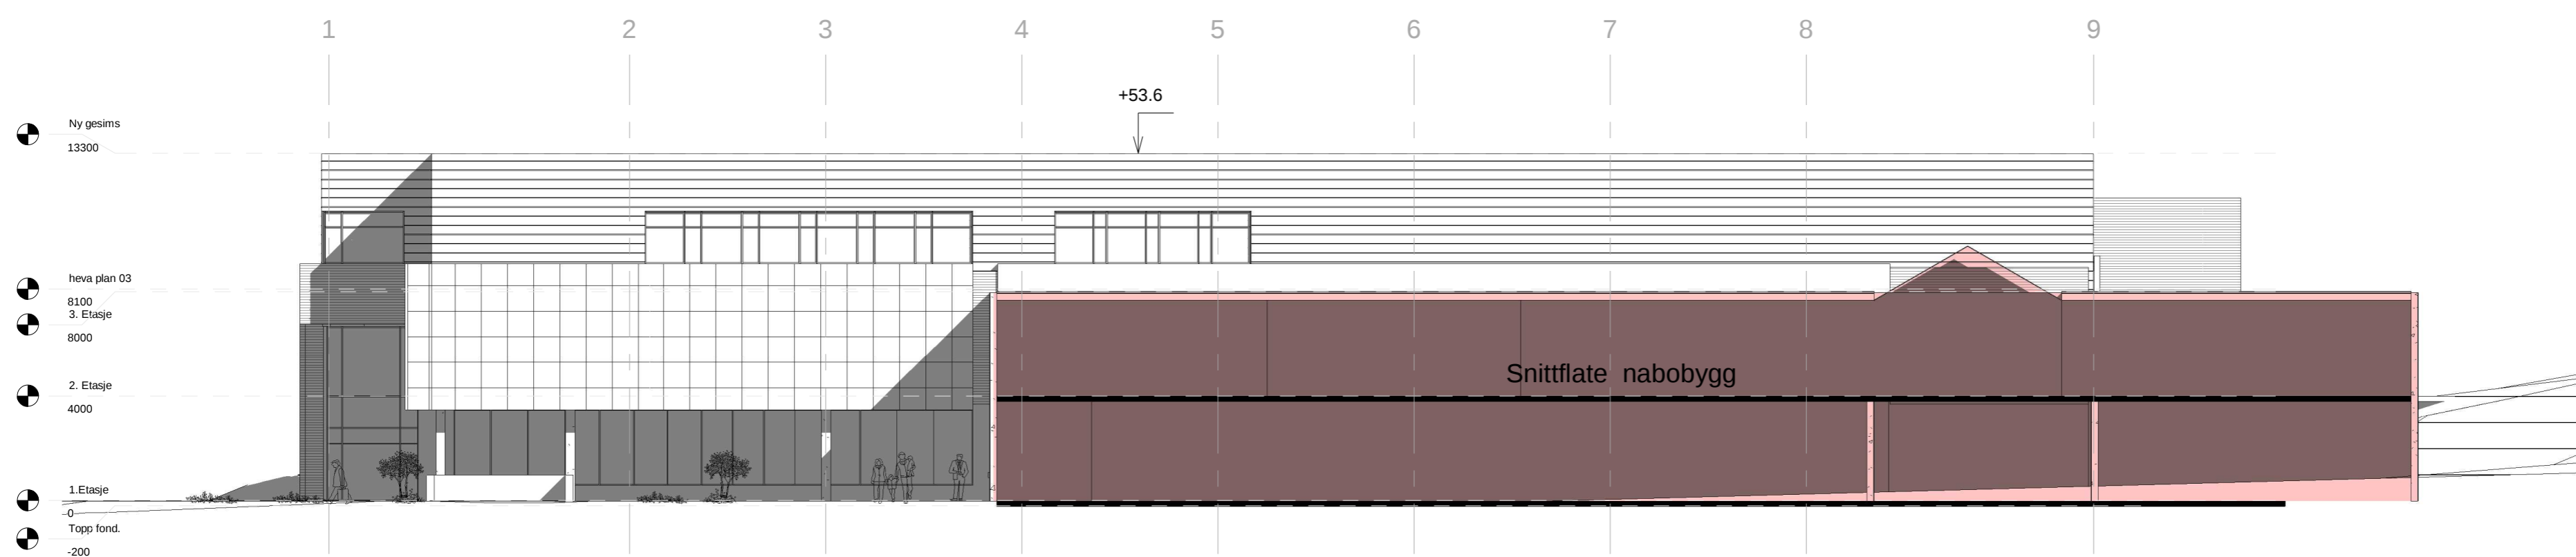

2 Fasade mot Øst  
1 : 200

Rev.	Dato	Beskrivelse	Sign	Kontr
Fase: BYGGESØKNAD				
Lokalisering: Alver Kommune Kvernamyrane 7A				
Tittel:		Tegn.: SAN	Rev.	
Knavik senter Treningssenter		Date: 11.11.20	Format: A2	
Målestokk: 1 : 200		Kontroll prosjekt		
Sign.: SAN		Kontroll: RE		
Prosjektnr.: 1124	Tegningsnr.: A-502	<b>ARKITEKT ROLV EIDE AS</b> <small>Tel: 96322490 Postboks 325 5343 Straume E-post: post@rolveide.no www.rolveide.no</small>		
Type tegning: Fasader Sør og Øst				

Utskriftsdato: 11.11.2020 13:42:44