


1 Fasade mot Nord
1 : 200

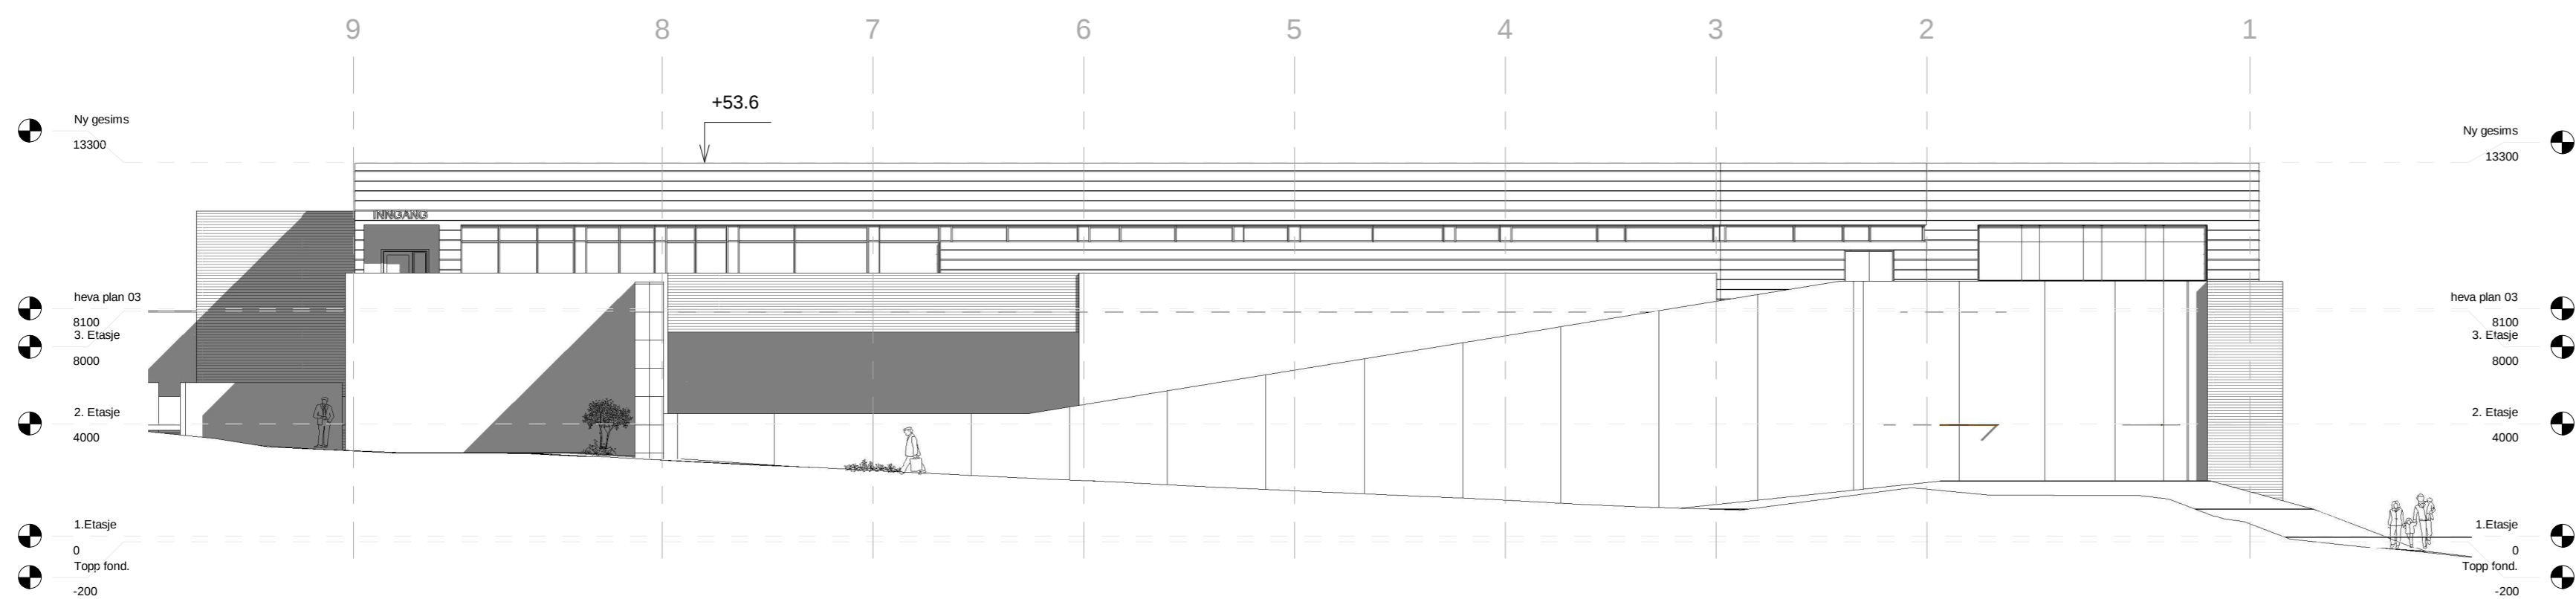

2 Fasade mot Vest
1 : 200

Rev.	Dato	Beskrivelse	Sign	Kontr
Fase: BYGGESØKNAD				
Lokalisering: Alver Kommune Kvernamyrane 7A				
Tittel: Knarvik senter Treningssenter				
Prosjektnr.: 1124		Tegningsnr.: A-501		Tegn.: SAN
Type tegning: Fasader Nord og Vest		Målestokk: 1 : 200		Rev. RE
Kontroll prosjekt		Sign.: SAN		Kontroll: RE
Arkitekt: ARKITEKT ROLV EIDE AS		Til: 96322890		
		Postboks 325 5343 Straume		
		E-post: post@alverveide.no		
		www.alverveide.no		

Utskriftsdato: 11.11.2020 13:42:32