


E7

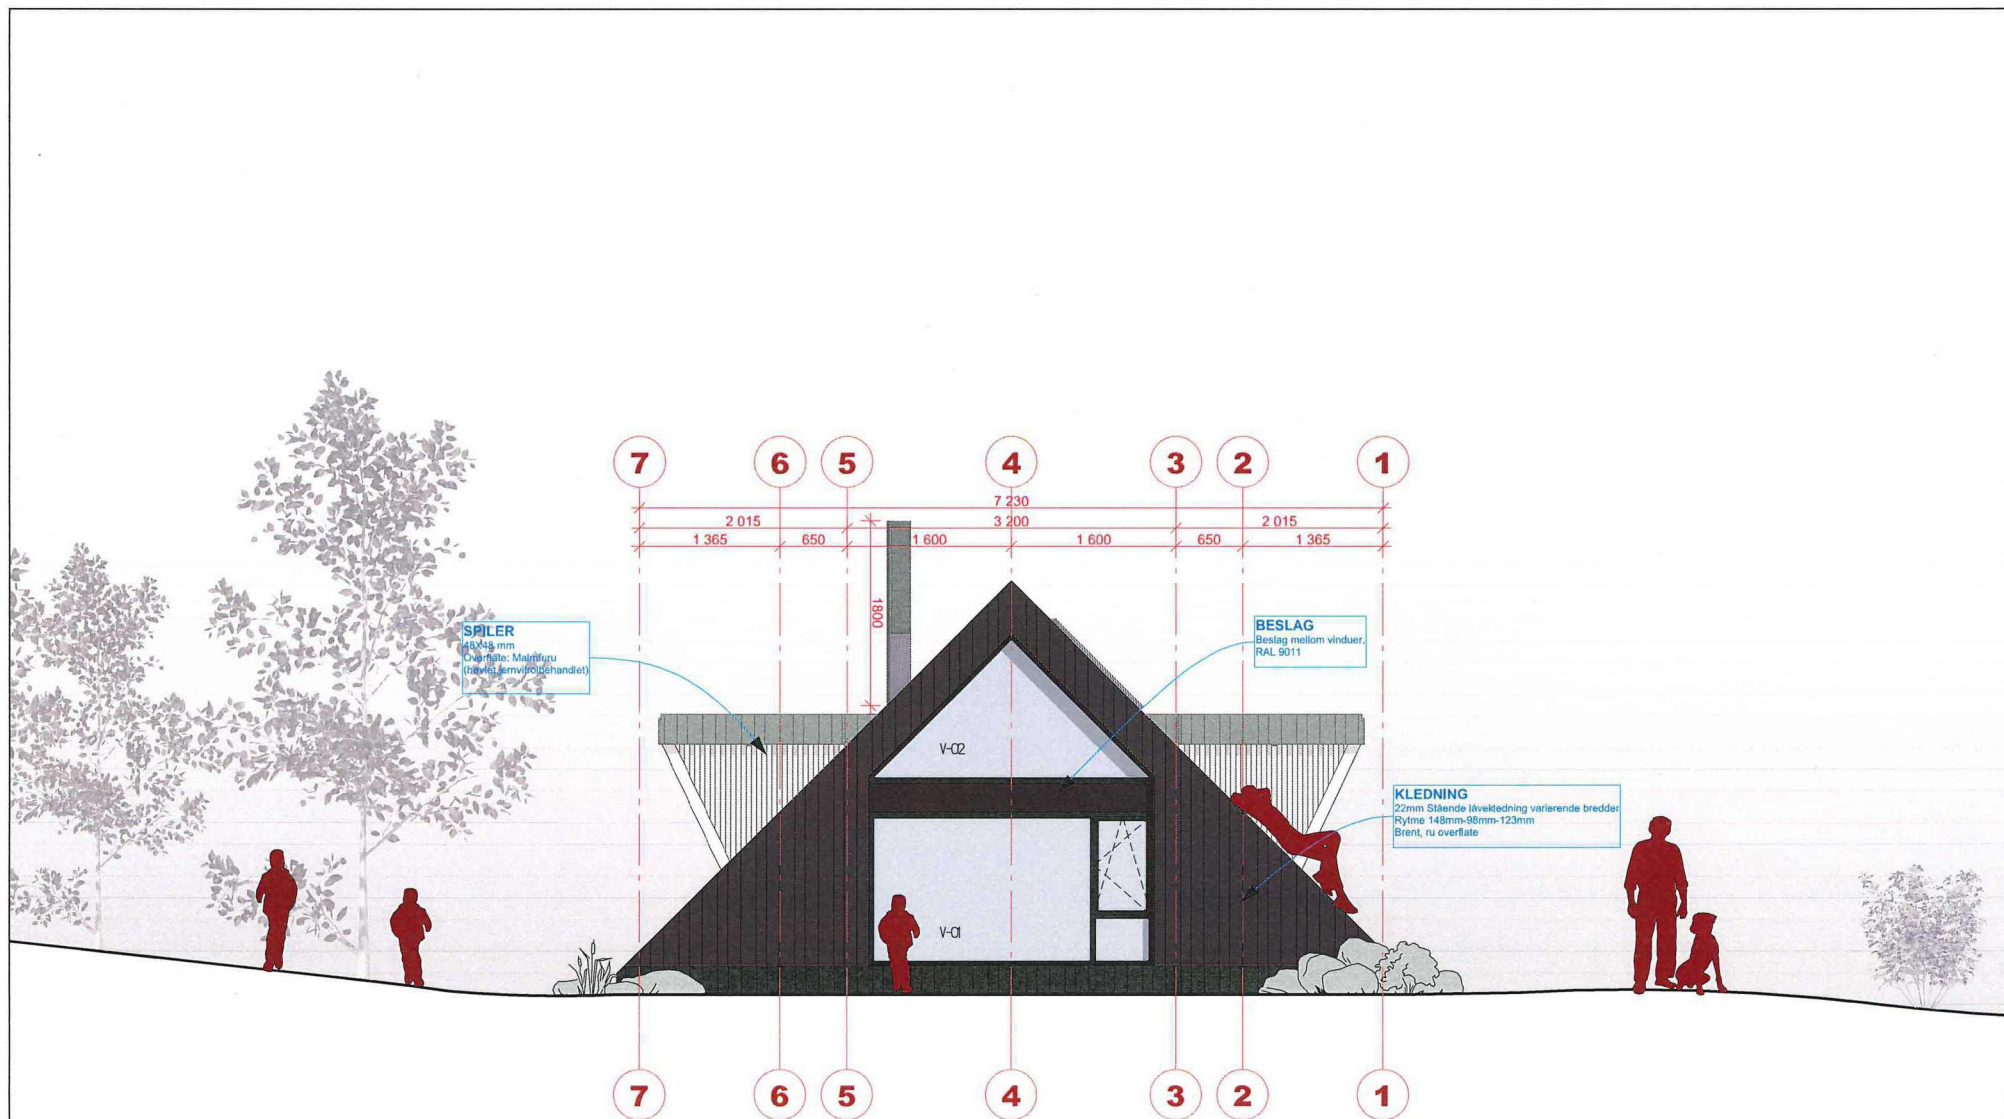

DAGTURHYTTER Vestland fylke

TILTAKSHAVER Vestland FK	SAKSBEHANDLER Ole Kristian Kråkmo	DATO 28.02.20
PROSJEKTADRESSE Vestland,	GNR/BNR -	SIGN OKK
	MOH -	KONTROLL SNA
		REFERANSESYSTEMER UTM / NN2000

Informasjon



© Alle rettigheter tilhører utførende for prosjekteringen, kopiering eller bruk av disse tegningene er forbudt uten skriftlig samtykke

FG3 ANBUDSTEGNINGER


REV	BESKRIVELSE	DATO	SIGN	KTR	GKJ

Fasade Nord

TEGNINGSNUMMER A40-101	REVISJON	ADRESSE Kongens gate 89, 7012 Trondheim
MALESTOKK 1:50		TELEFON 73 56 00 50
ARKSTØRRELSE A3 (420x297mm)		E-POST firmapost@rojoarkitekter.no

1993

28.12.2020

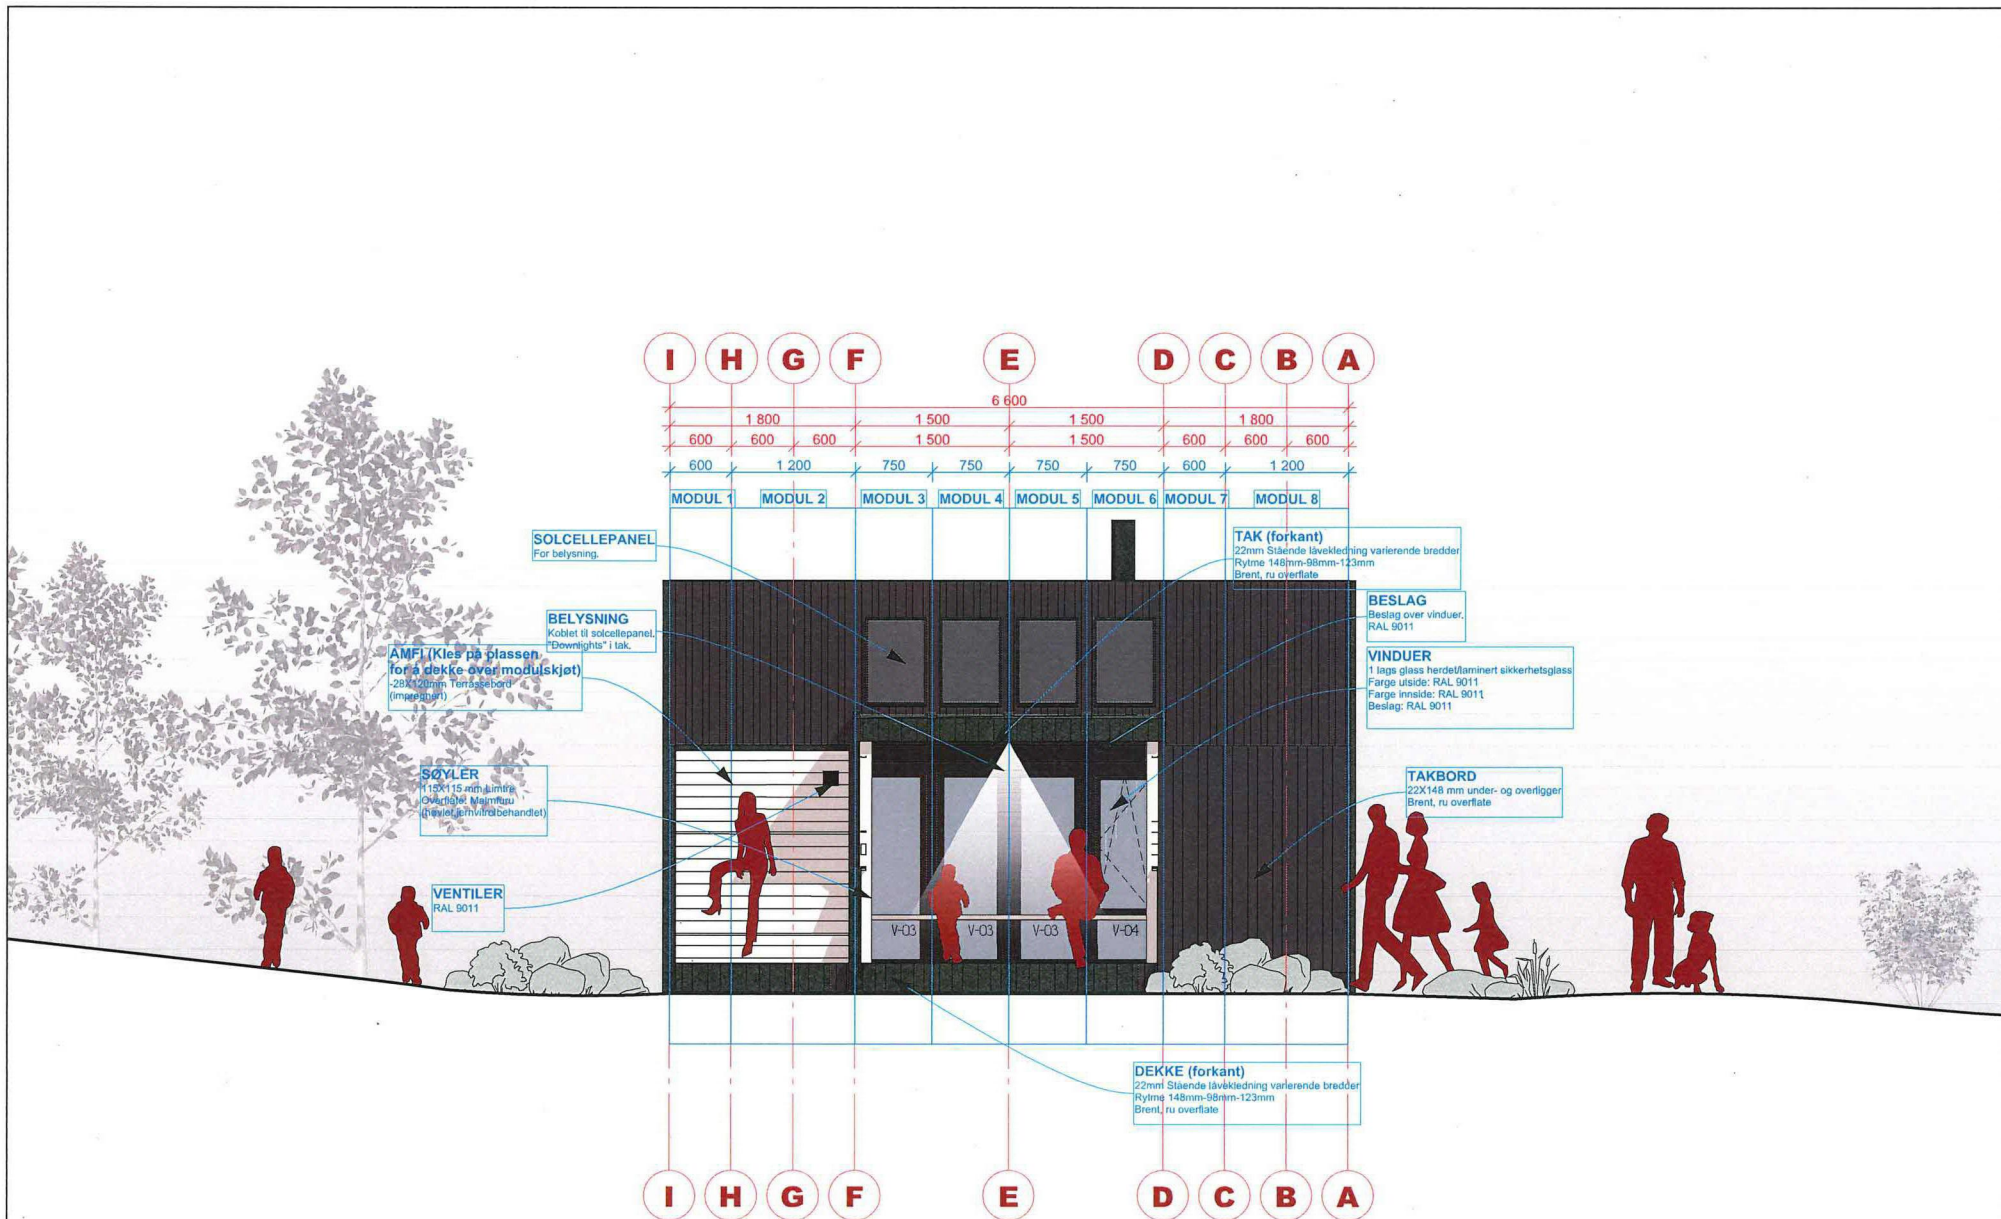

DAGTURHYTTER Vestland fylke

TILTAKSHAVER Vestland FK	SAKSBEHANDLER Ole Kristian Kråkmo	DATO 28.02.20
PROSJEKTADRESSE Vestland,	GNR/BNR -	SIGN OKK
	MOH -	KONTROLL SNA
		REFERANSESYSTEMER UTM / NN2000

Informasjon



© Alle rettigheter tilhører utførende for prosjekteringen, kopiering eller bruk av disse tegningene er forbudt uten skriftlig samtykke

FG3 ANBUDSTEGNINGER


REV	BESKRIVELSE	DATO	SIGN	KTR	GKJ

Fasade Vest

TEGNINGSNUMMER A40-102	REVISJON
MÅLESTOKK 1:50	
ARKSTØRRELSE A3 (420x297mm)	

ROJO arkitekter A/S

ADRESSE Kongens gate 89, 7012 Trondheim	E-POST firmapost@rojoarkitekter.no
TELEFON 73 56 00 50	

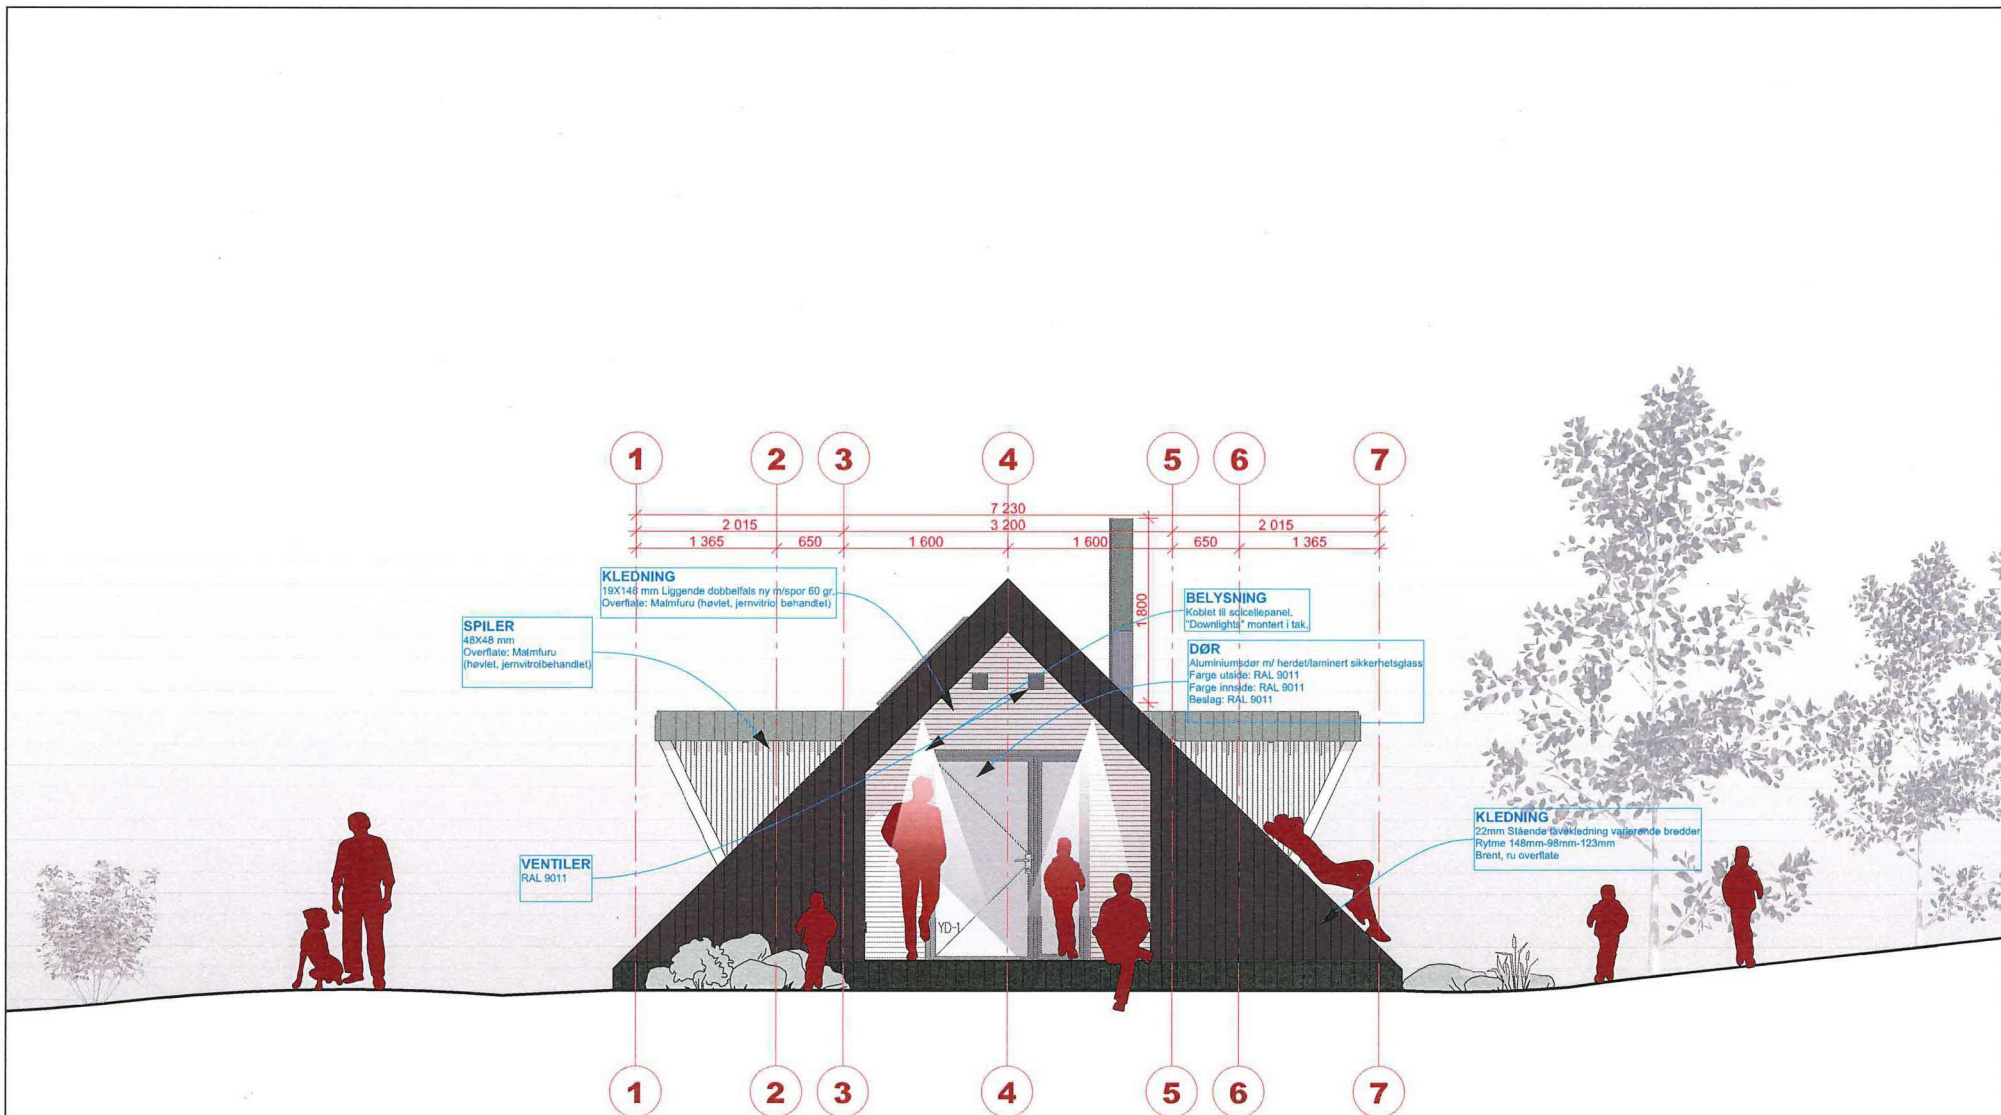

DAGTURHYTTER Vestland fylke

TILTAKSHAVER Vestland FK	SAKSBEHANDLER Ole Kristian Kråkmo	DATO 28.02.20
PROSJEKTADRESSE Vestland,	GNR/BNR - MOH -	SIGN OKK KONTROLL SNA
	REFERANSESYSTEMER UTM / NN2000	

Informasjon



© Alle rettigheter tilhører utførende for prosjekteringen, kopiering eller bruk av disse tegningene er forbudt uten skriftlig samtykke

FG3 ANBUDSTEGNINGER


REV	BESKRIVELSE	DATO	SIGN	KTR	GKJ

Fasade Sør

TEGNINGSNUMMER A40-103	REVISJON
MALESTOKK 1:50	
ARKSTØRRELSE A3 (420x297mm)	

ROJO arkitekter A/S

ADRESSE Kongens gate 89, 7012 Trondheim	TELEFON 73 56 00 50
E-POST firmapost@rojoarkitekter.no	

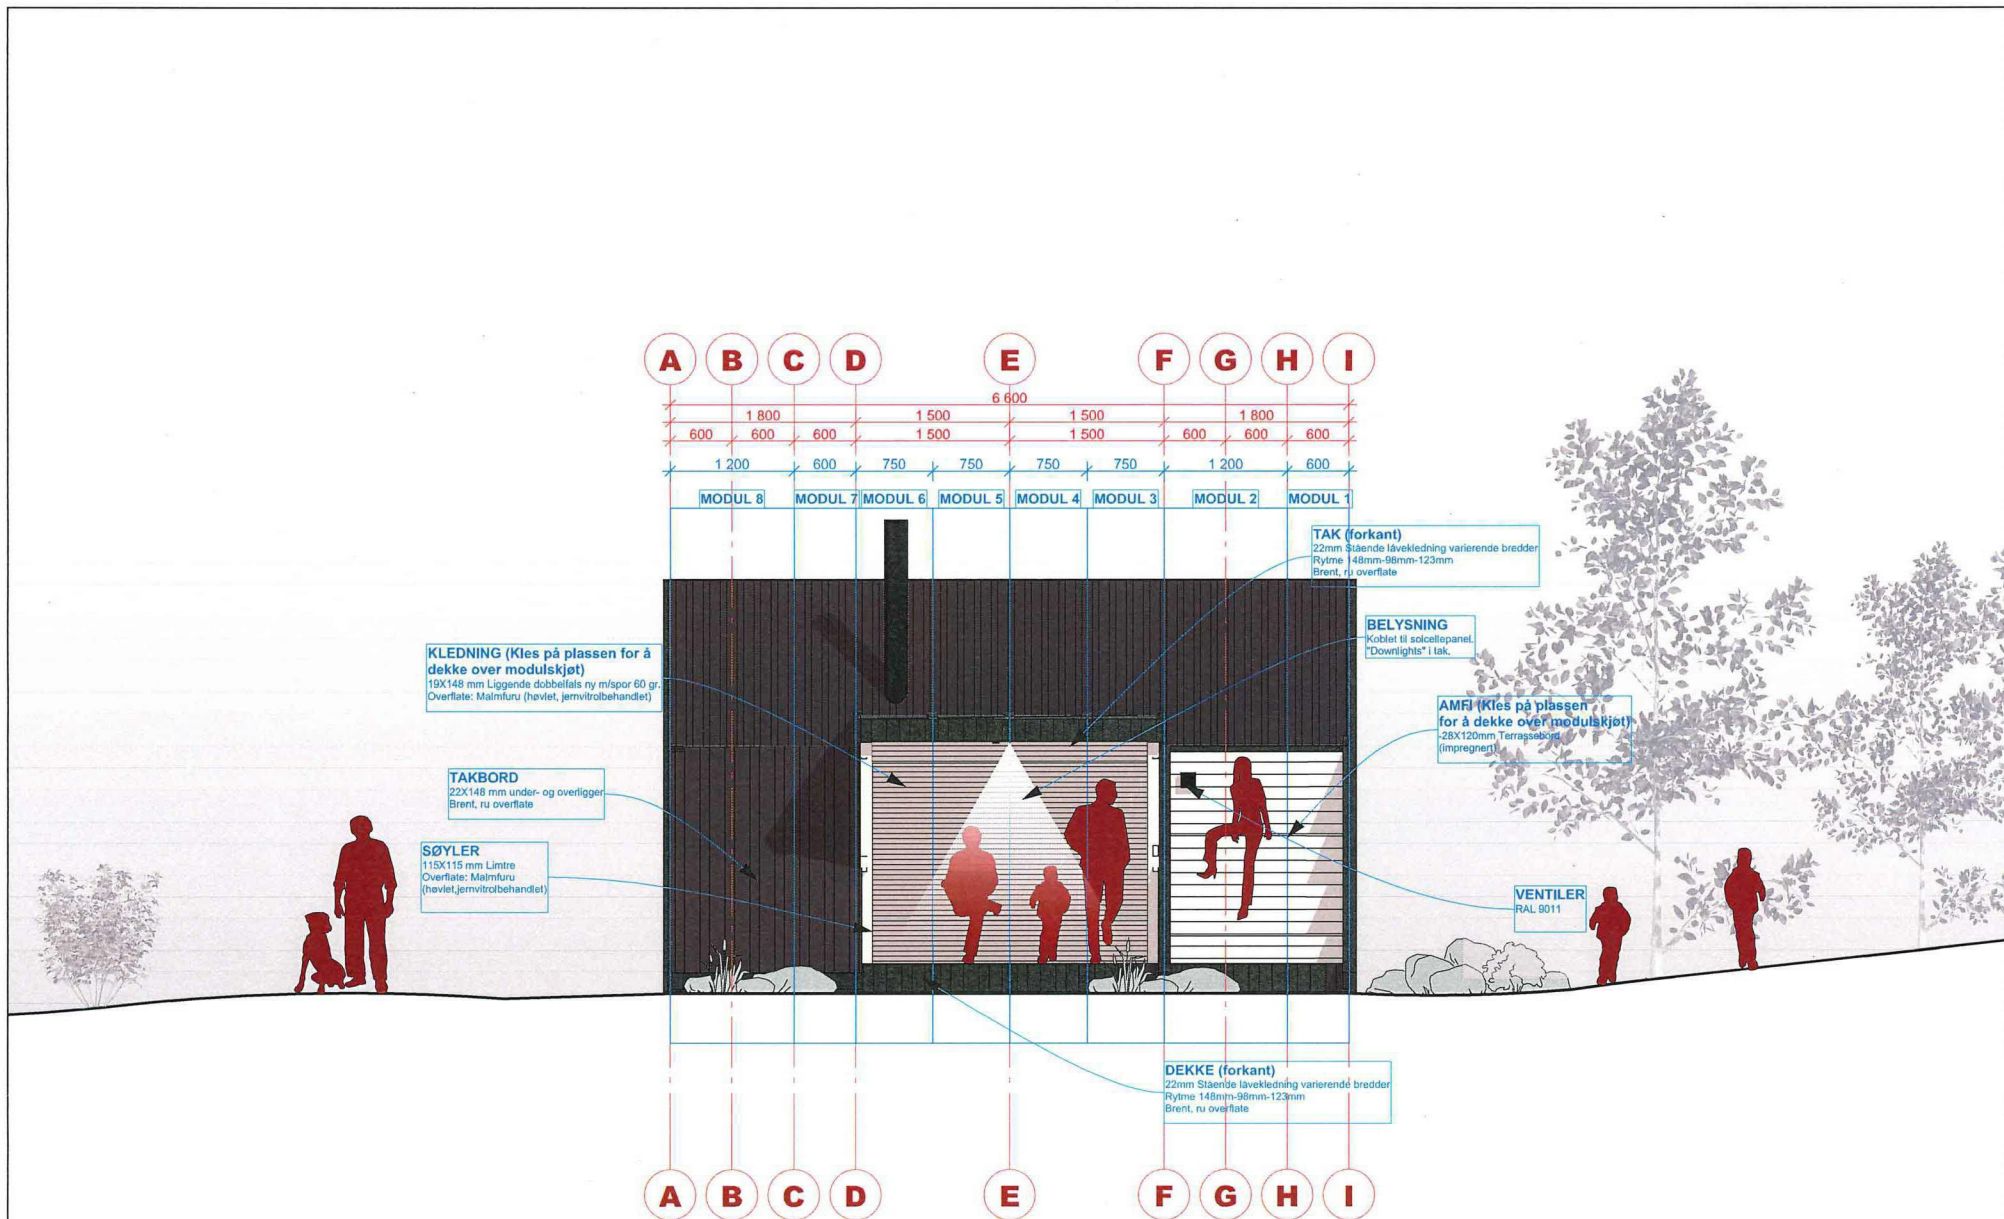

DAGTURHYTTER Vestland fylke

TILTAKSHAVER Vestland FK	SAKSBEHANDLER Ole Kristian Kråkmo	DATE 28.02.20
PROSJEKTADRESSE Vestland,	GNR/BNR - MOH -	SIGN OKK KONTROLL SNA
		REFERANSESYSTEMER UTM / NN2000

Informasjon



© Alle rettigheter tilhører utførende for prosjekteringen, kopiering eller bruk av disse tegningene er forbudt uten skriftlig samtykke

FG3 ANBUDSTEGNINGER

REV	BESKRIVELSE	DATE	SIGN	KTR	GRK


Fasade Øst

TEGNINGSNUMMER A40-104	REVISJON	ADRESSE Kongens gate 89, 7012 Trondheim
MÅLSTOKK 1:50		TELEFON 73 56 00 50
ARKSTØRRELSE A3 (420x297mm)		E-POST firmapost@rojoarkitekter.no

ROJO arkitekter A/S

1993

E2

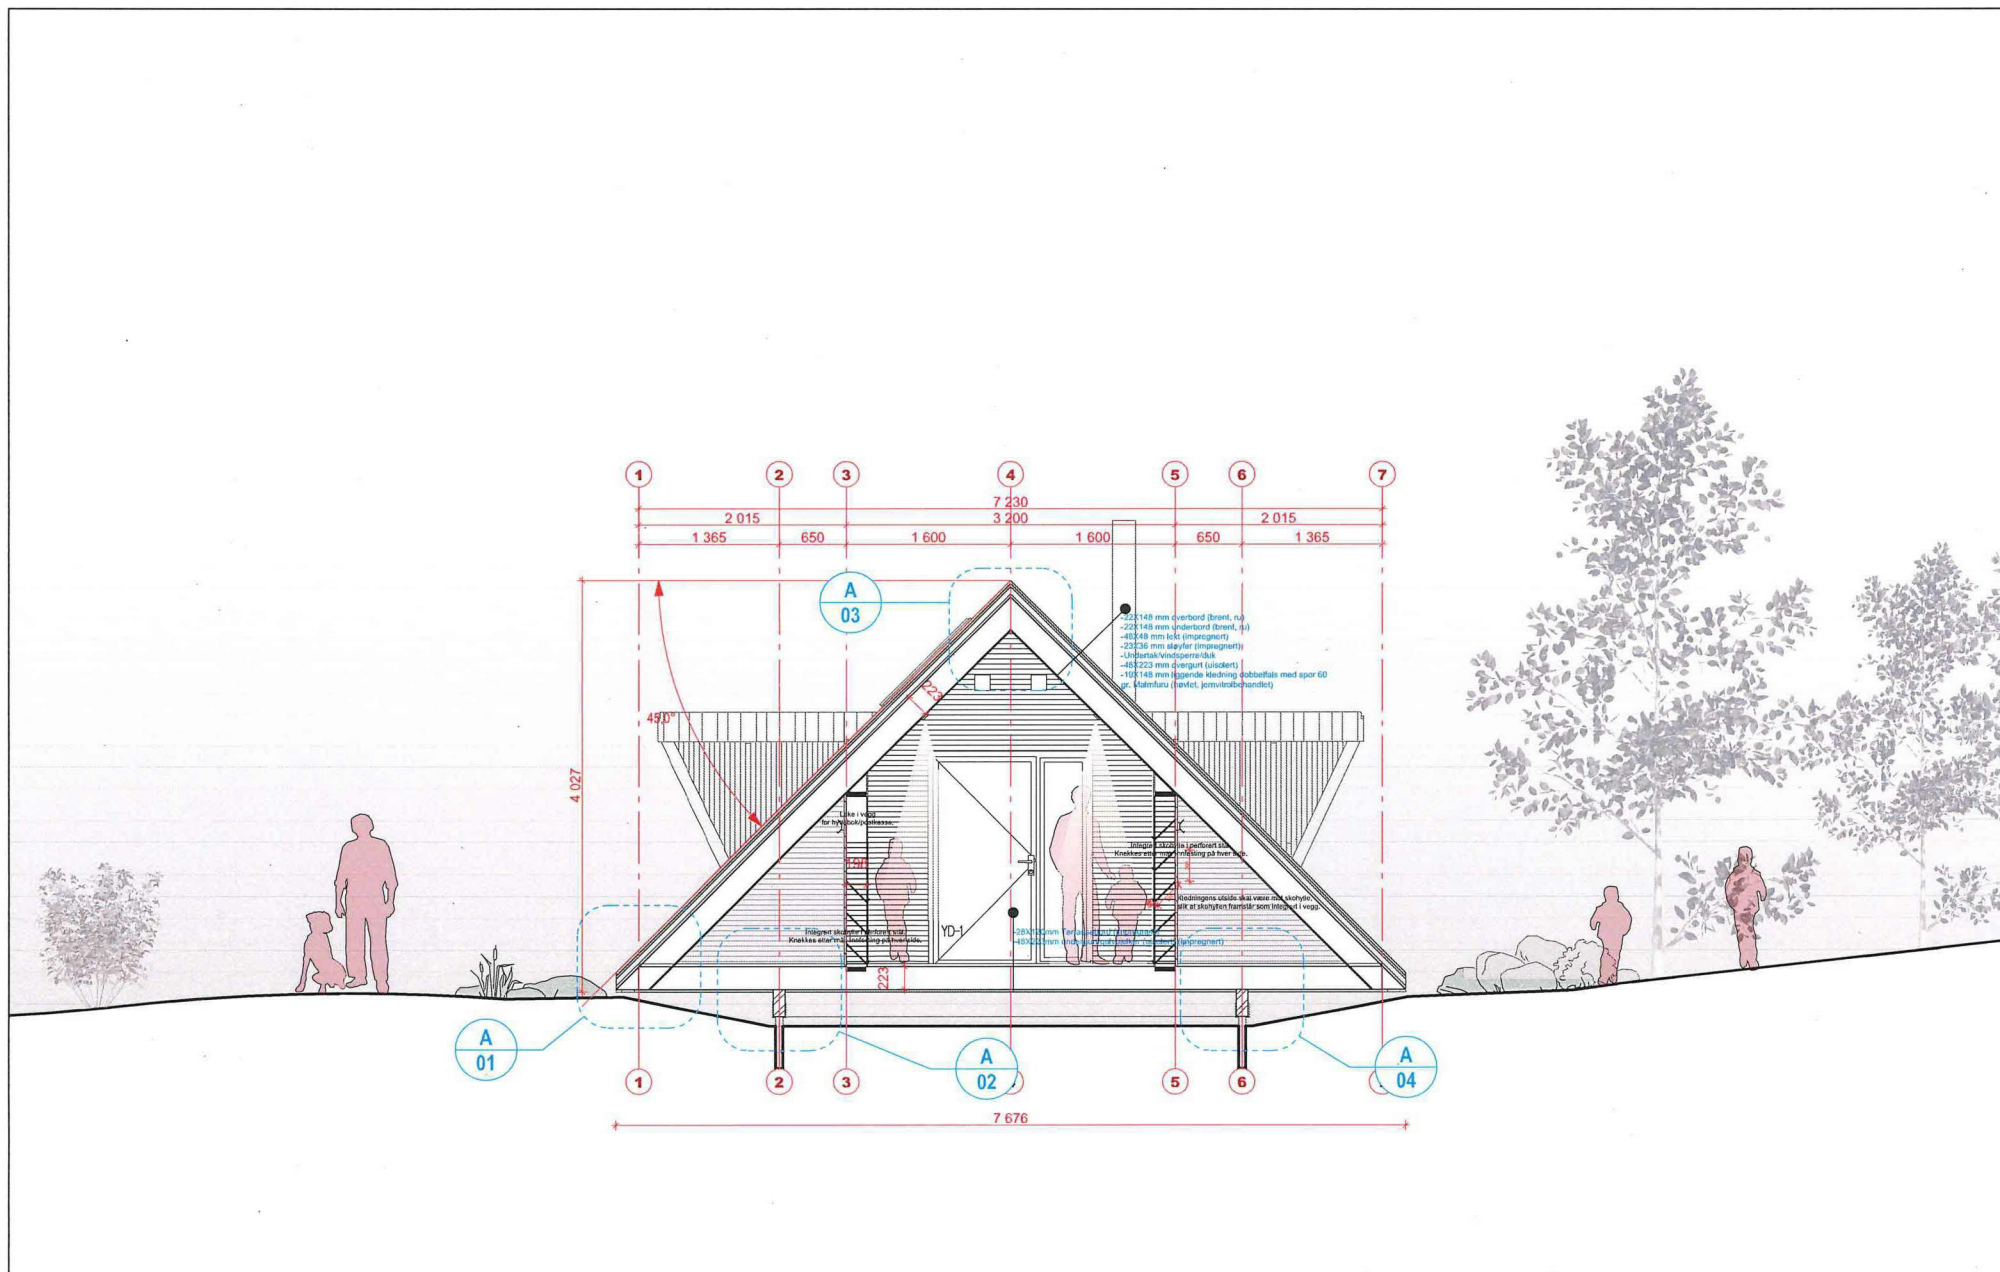

DAGTURHYTTER Vestland fylke

Informasjon

FG3 ANBUDSTEGNINGER

Snitt A

ROJO arkitekter A/S

TILTAKSHAVER Vestland FK	SAKSBEHANDLER Ole Kristian Kråkmo	DATO 28.02.20
PROSJEKTADRESSE Vestland,	GNR/BNR - MOH -	SIGN OKK KONTROLL SNA
		REFERANSESYSTEMER UTM / NN2000

Vestland fylkeskommune


© Alle rettigheter tilhører utførende for prosjekteringen, kopiering eller bruk av disse tegningene er forbudt uten skriftlig samtykke

REV	BESKRIVELSE	DATO	SIGN	KTR	GKJ

TEGNINGSNUMMER A30-101	REVISJON
MÅLSTOKK 1:50	
ARKSTØRRELSE A3 (420x297mm)	

ADRESSE Kongens gate 89, 7012 Trondheim	
TELEFON 73 56 00 50	
E-POST firmapost@rojoarkitekter.no	

1993

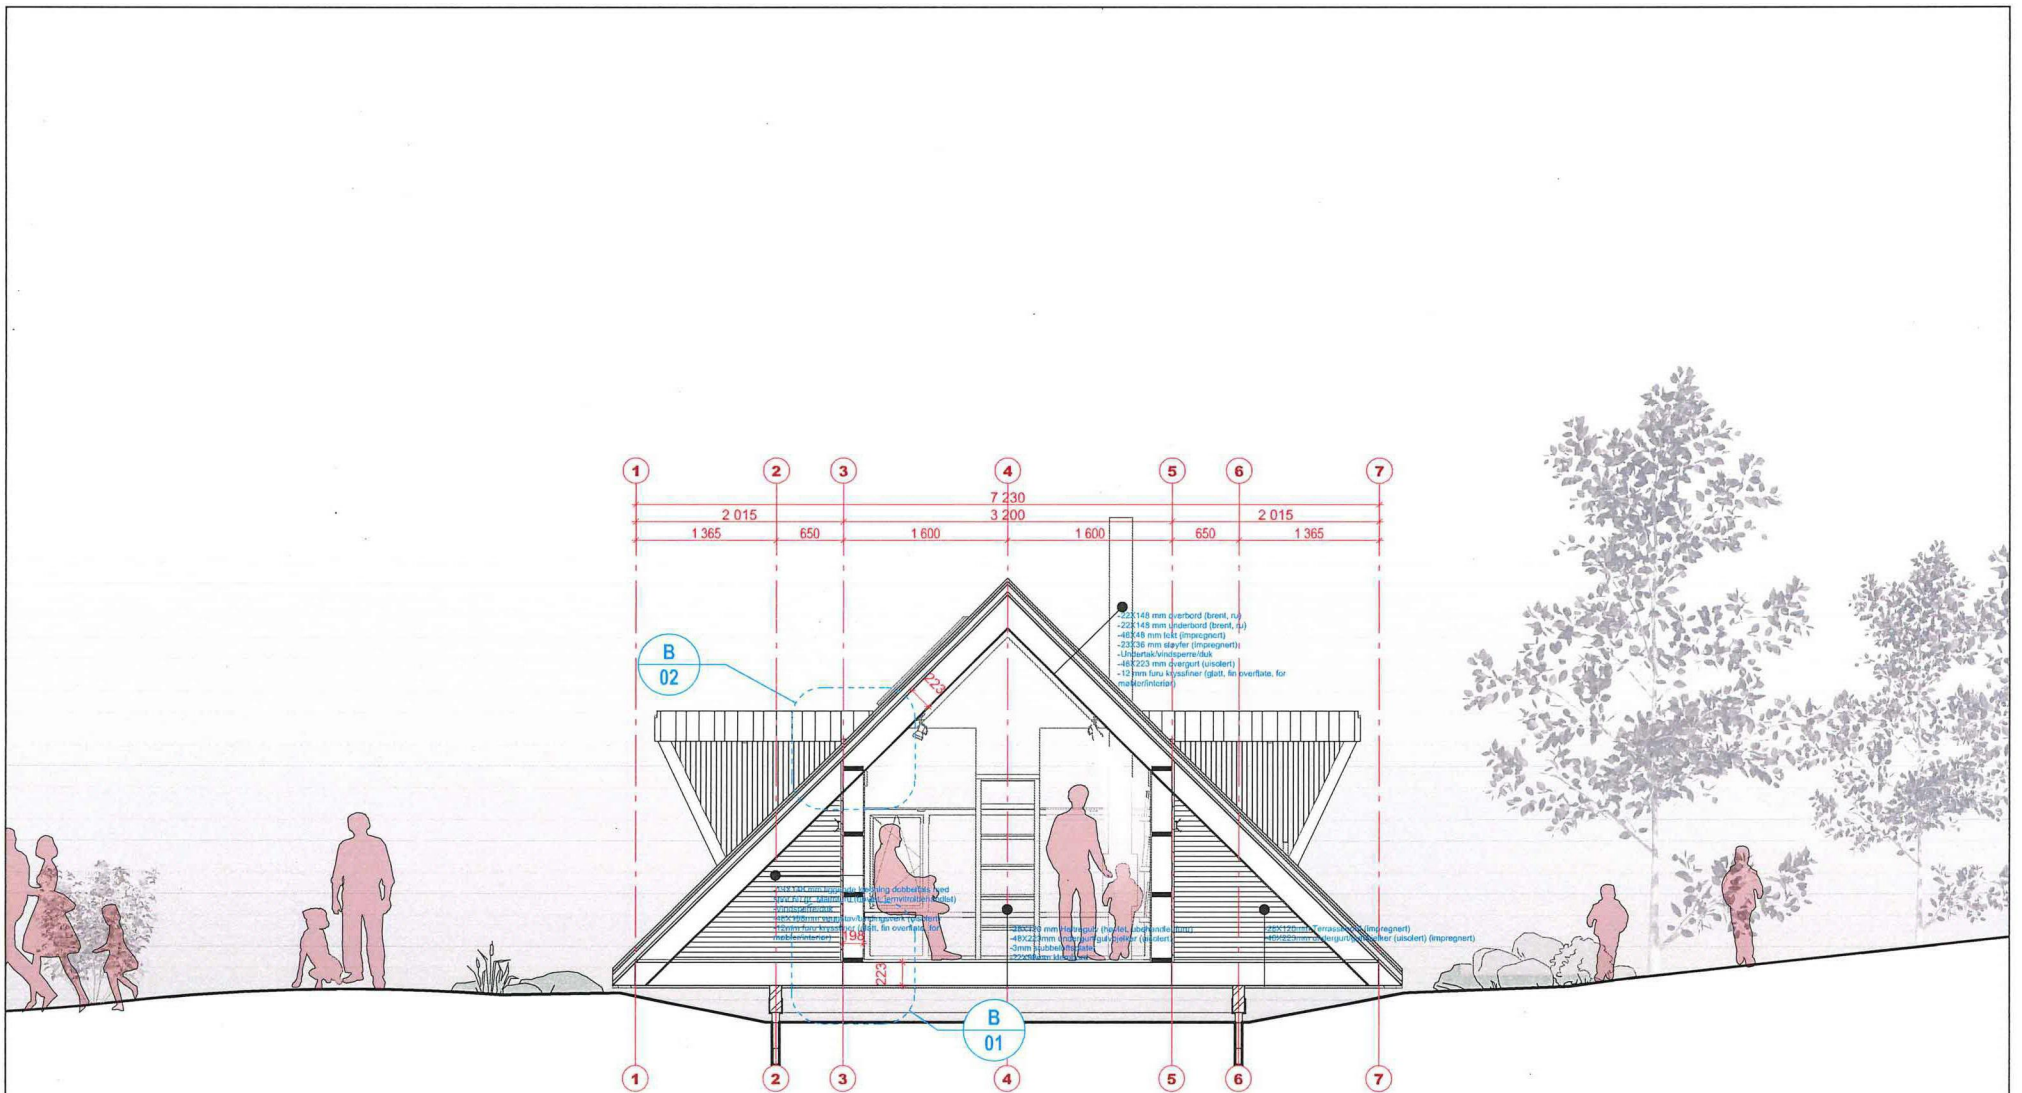

DAGTURHYTTER Vestland fylke

TILTAKSHAVER Vestland FK	SAKSBEHANDLER Ole Kristian Kråkmo	DATO 28.02.20
PROSJEKTADRESSE Vestland,	GNR/BNR - SIGN OKK	REFERANSESYSTEMER UTM / NN2000
	MOH - KONTROLL SNA	

Informasjon



© Alle rettigheter tilhører utførende for prosjekteringen, kopiering eller bruk av disse tegningene er forbudt uten skriftlig samtykke

FG3 ANBUDSTEGNINGER

REV	BESKRIVELSE	DATO	SIGN	KTR	GKJ


Snitt B

TEGNINGSNUMMER A30-102	REVISJON
MALESTOKK 1:50	
ARKSTØRRELSE A3 (420x297mm)	

ROJO arkitekter A/S

ADRESSE Kongens gate 89, 7012 Trondheim	
TELEFON 73 56 00 50	
E-POST firmapost@rojoarkitekter.no	

1993

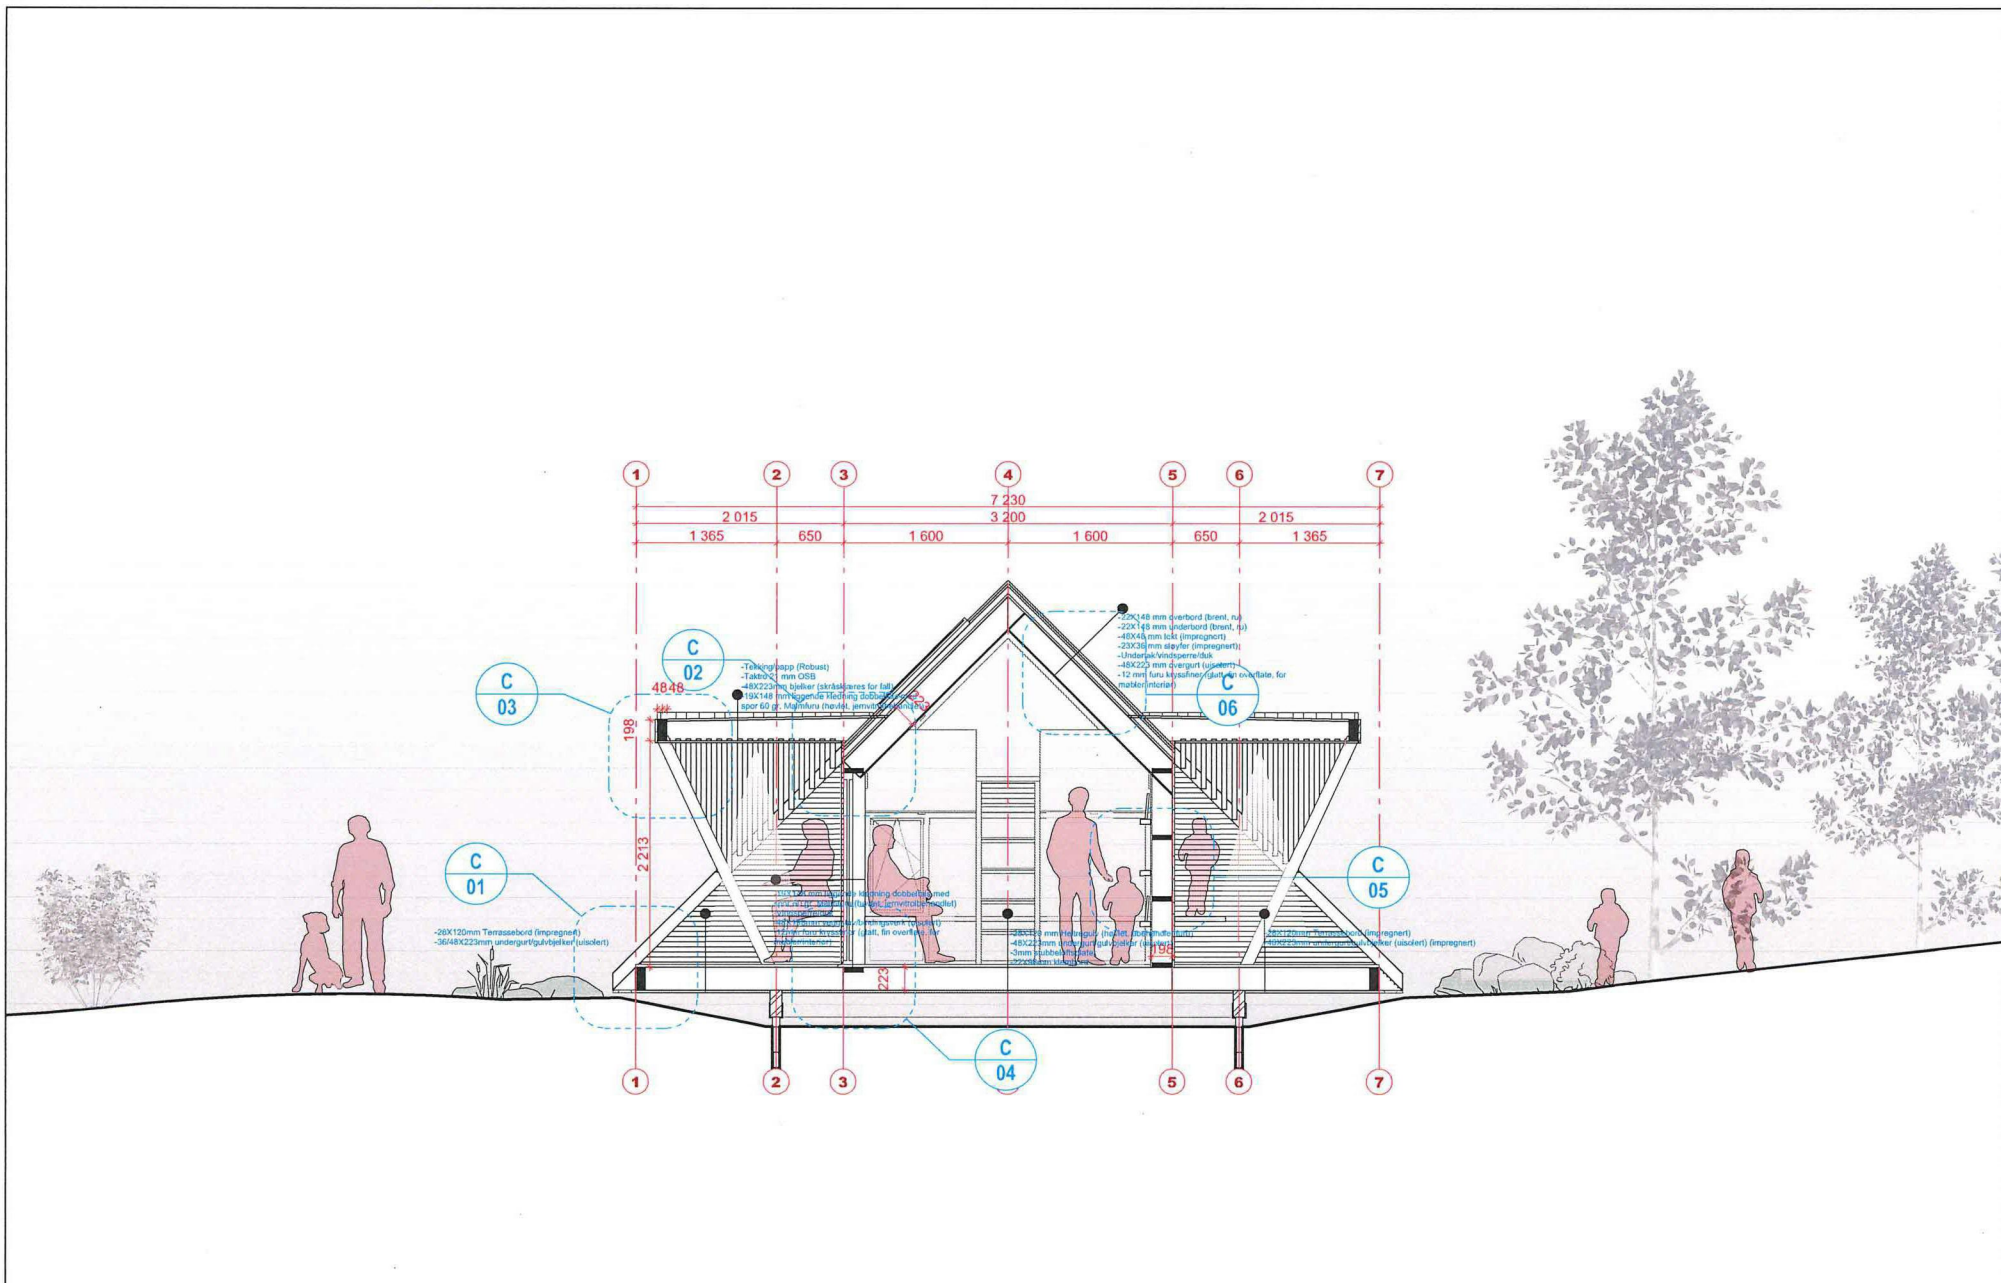

DAGTURHYTTER Vestland fylke

TILTAKSHAVER Vestland FK	SAKSBEHANDLER Ole Kristian Kråkmo	DATO 28.02.20
PROSJEKTADRESSE Vestland,	GNR/BNR -	SIGN OKK
	MOH -	KONTROLL SNA
		REFERANSESYSTEMER UTM / NN2000

Informasjon



© Alle rettigheter tilhører utferende for prosjekteringen, kopiering eller bruk av disse tegningene er forbudt uten skriftlig samtykke


FG3 ANBUDSTEGNINGER

REV	BESKRIVELSE	DATO	SIGN	KTR	GKJ

Snitt C

TEGNINGSNUMMER A30-103	REVISJON	ADRESSE Kongens gate 89, 7012 Trondheim
MALESTOKK 1:50		TELEFON 73 56 00 50
ARKSTØRRELSE A3 (420x297mm)		E-POST firmapost@rojoarkitekter.no

1993

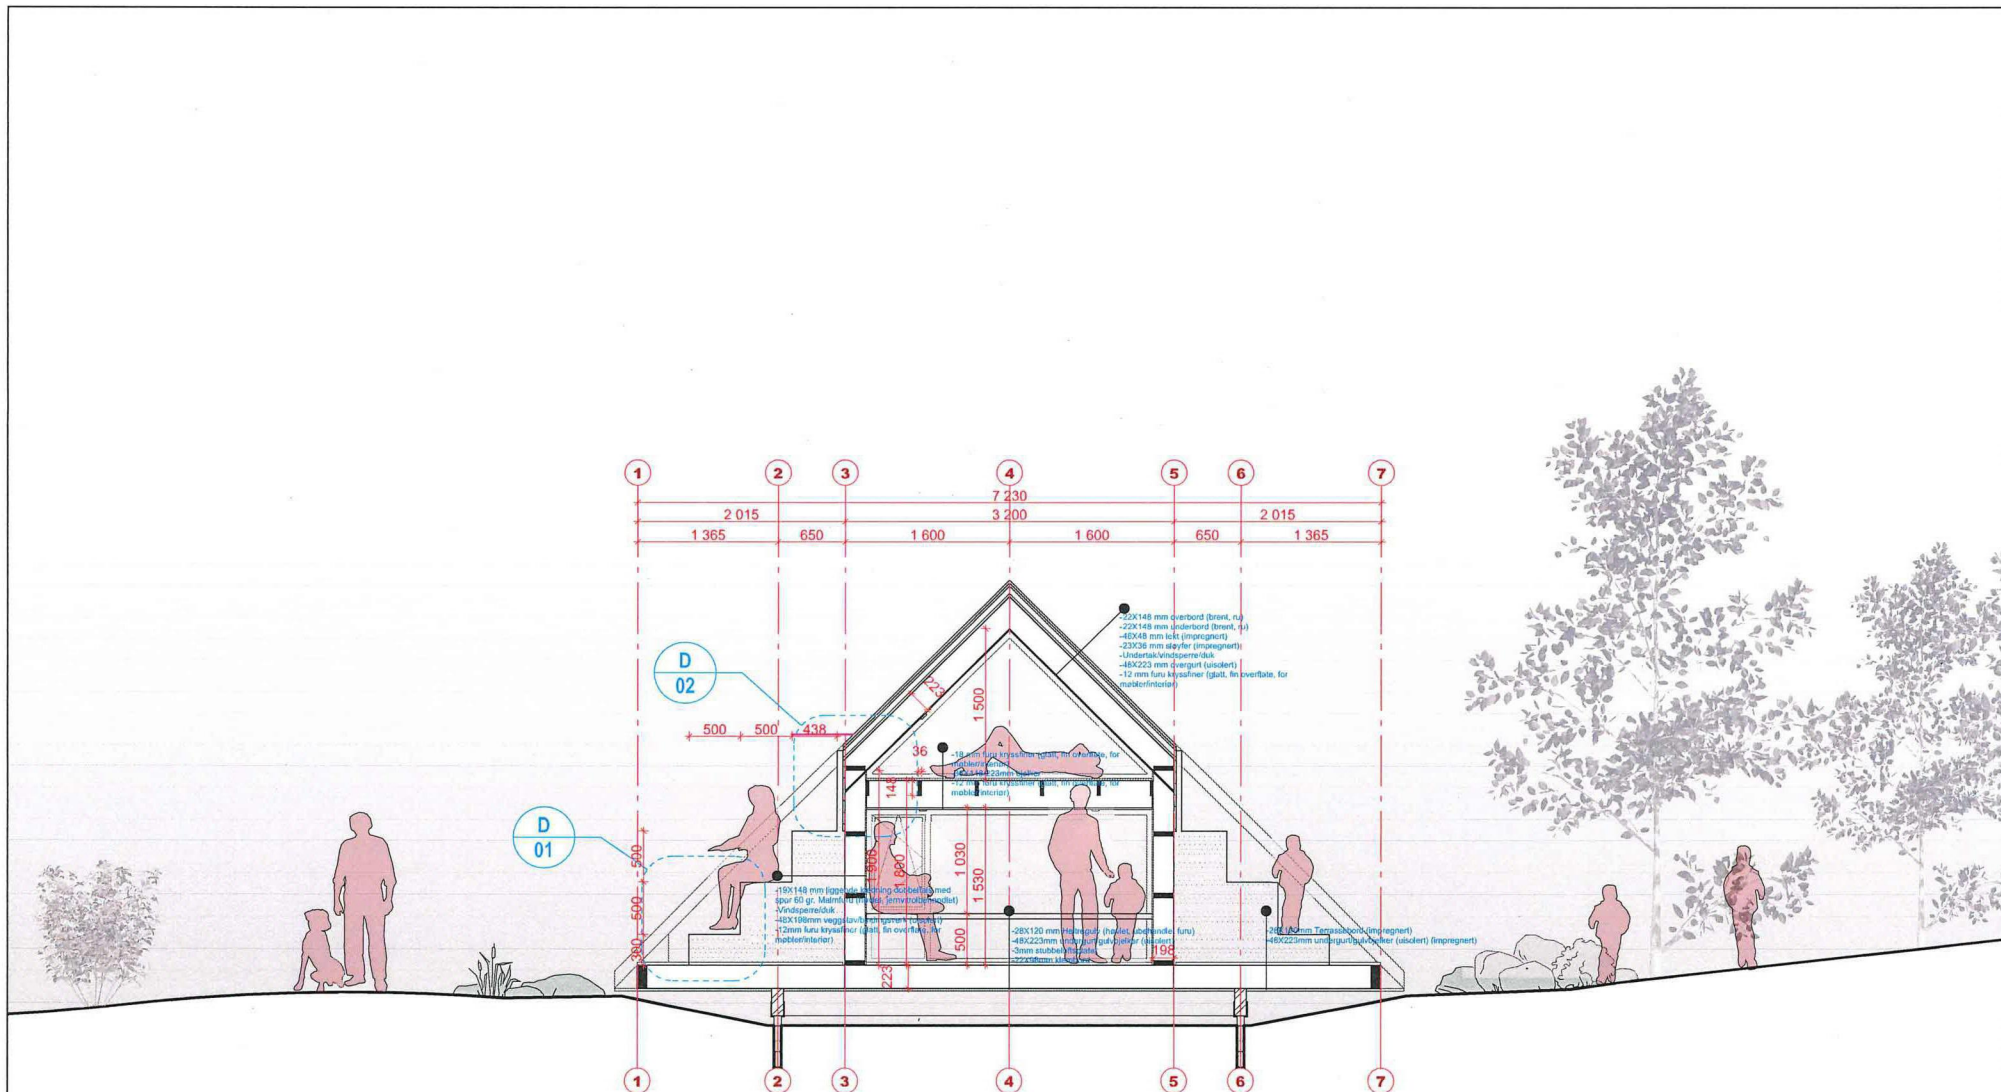

DAGTURHYTTER Vestland fylke

TILTAKSHAVER Vestland FK	SAKSBEHANDLER Ole Kristian Kråkmo	DATO 28.02.20
PROSJEKTADRESSE Vestland,	GNR/BNR -	SIGN OKK
	MOH -	KONTROLL SNA
		REFERANSESYSTEMER UTM / NN2000

Informasjon



© Alle rettigheter tilhører utførende for prosjekteringen, kopiering eller bruk av disse tegningene er forbudt uten skriftlig samtykke

FG3 ANBUDSTEGNINGER

REV	BESKRIVELSE	DATO	SIGN	KTR	OKJ


Snitt D

TEGNINGSNUMMER A30-104	REVISJON
MALESTOKK 1:50	
ARKSTØRRELSE A3 (420x297mm)	

ROJO arkitekter A/S

ADRESSE Kongens gate 89, 7012 Trondheim
TELEFON 73 56 00 50
E-POST firmapost@rojoarkitekter.no

1993

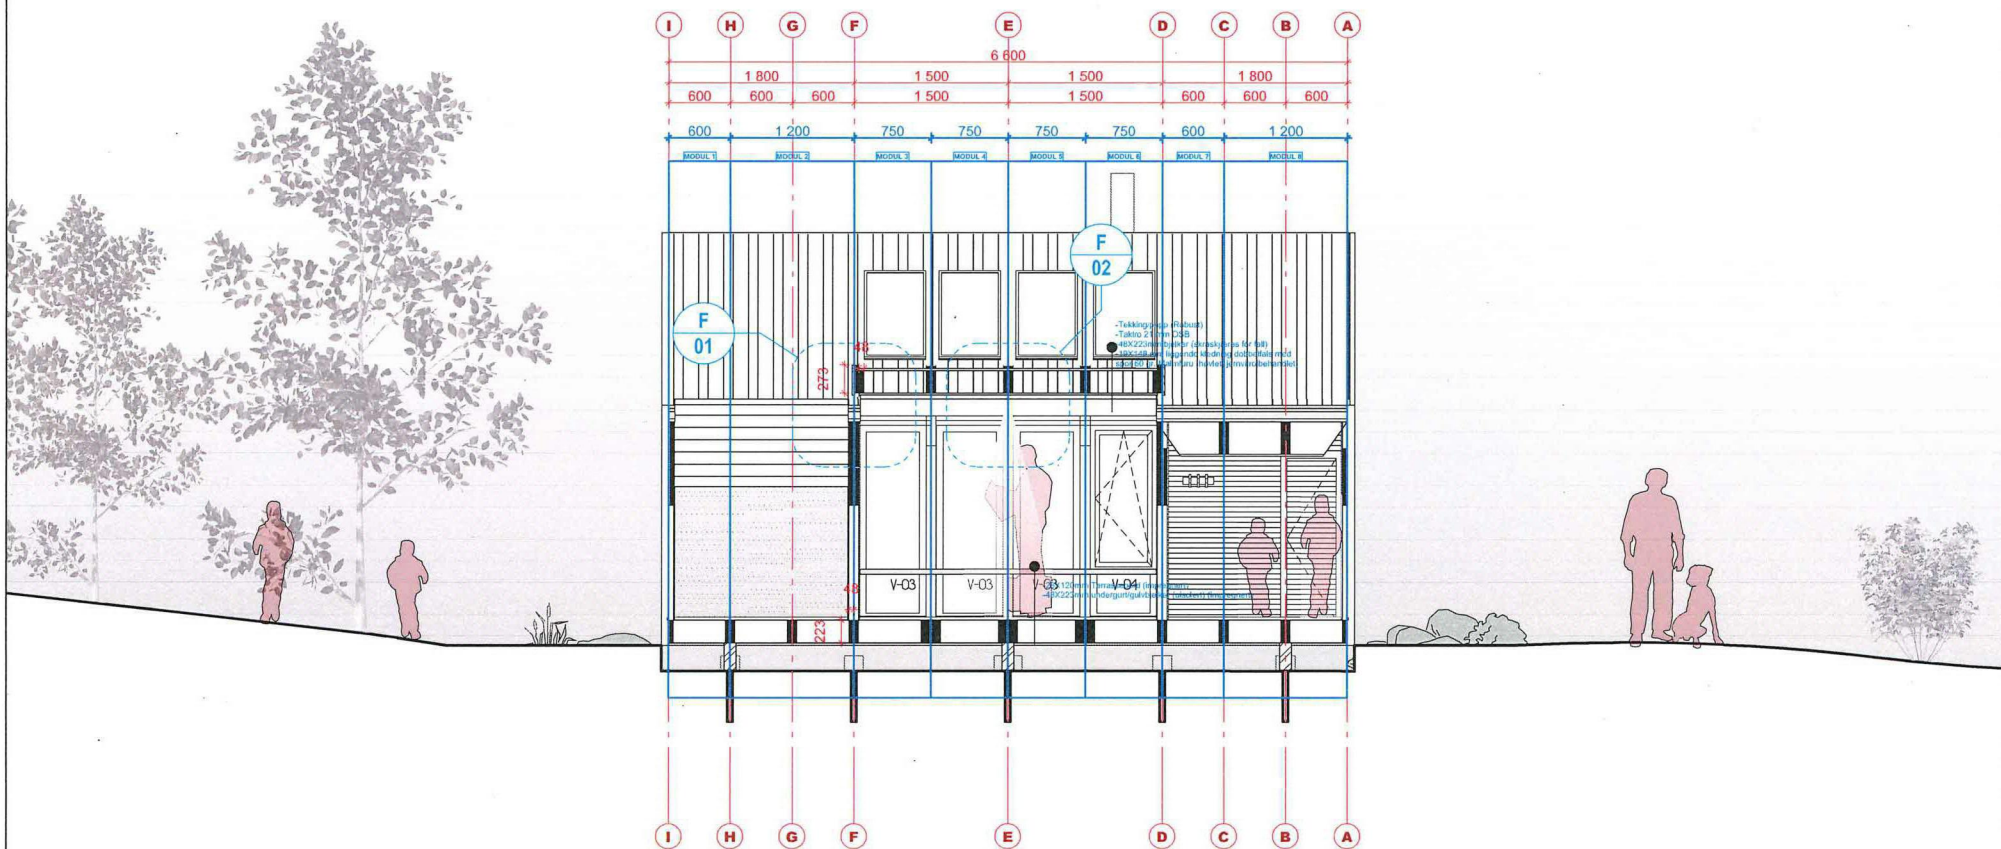

DAGTURHYTTER Vestland fylke

TILTAKSHAVER Vestland FK	SAKSBEHANDLER Ole Kristian Kråkmo	DATO 28.02.20
PROSJEKTADRESSE Vestland,	GNR/BNR - SIGN OKK	REFERANSESYSTEMER UTM / NN2000
	MOH - KONTROLL SNA	

Informasjon



© Alle rettigheter tilhører utførende for prosjekteringen, kopiering eller bruk av disse tegningene er forbudt uten skriftlig samtykke

FG3 ANBUDSTEGNINGER

REV	BESKRIVELSE	DATO	SIGN	KTR	GKJ

Snitt F

TEGNINGSNUMMER A30-106	REVISJON
MÅLSTOKK 1:50	
ARKSTØRRELSE A3 (420x297mm)	

ROJO arkitekter A/S

ADRESSE Kongens gate 89, 7012 Trondheim	
TELEFON 73 56 00 50	
E-POST firmapost@rojoarkitekter.no	

1993

PÅLITELIGHETSKLASSE OG LASTER
En dugturhytte vurderes å ligge i pålitelighetsklasse 1 etter NS EN 1995. Det er gjort en vurdering i forhold til valg av materialer, denne er satt til 1500 N/m² i bruksgrense. Denne lasten skal ikke reduseres med formfaktorer for sne. Vindlasten (prestisjebyrke) settes til 1055 N/m². Vindfastebrønnen er 48 mm.

TREKONSTRUKSJON
Konstruksjonen som bærer hytta er tenkt som en trekant, og forbindelsen mellom de lavene skal utføres med spikerplater som for takstoler. Konstruksjonen skal være lik for hver hytte. Hyttene deles opp i 8 moduler som skal skrues sammen på plassen.


FUNDAMENTERING
Det ønskes en løsning hvor stangstål benyttes. Stangstålet skal gyes fast med boltenivert. Dybden på stangstålet må vurderes ut fra kvaliteten på fjellet. Høyder tas ut på stedet. Moduler settes på ei ramme av limtre.

HØYDEFORSKJELL
Maks høydeforskjell i forhold til terrengnivå på aktuell tomt <0,3m. Denne må holdes til et minimum av estetiske og praktiske hensikter. Evt. høydeforskjeller bør oppgis med utfylling av vegetasjon, plassering av steiner og danderig av terrenget på en hensiktsmessig måte, eller neddrapping til terrenget. Se egen prinsipplegning. (Kommunenett ansvar)

FORANKRING
Forankring for vindkreter etter byggeforskriftene 520.241 og 520.243.

TRANSPORT
Det må etableres løftepunkt som går sammen med sikkerhetsplaten for hovedramme, midlertidig løfting må vurderes for hver enkelt modul.

MATERIALER
Allt av materialbruk må kalkuleres inn i tilbud. Det må tas høyde for oppbygging av alle byggingkonstruksjoner samt kullinger/forsterkninger hvor dette blir nødvendig. Underpartene under sittearm, underparter under takstikk, underparter i boder ved inngangsparti, samt underparter under takoverbygg inngangsparti må være impregnerte. Limtre rammer, og oppbygging av anli må også være av impregneret tre. Underparter og limteramme bestilles i tillegg. Kullinger/forsterkninger/utlektninger som omfattes ovennevnte må også være impregnerte.

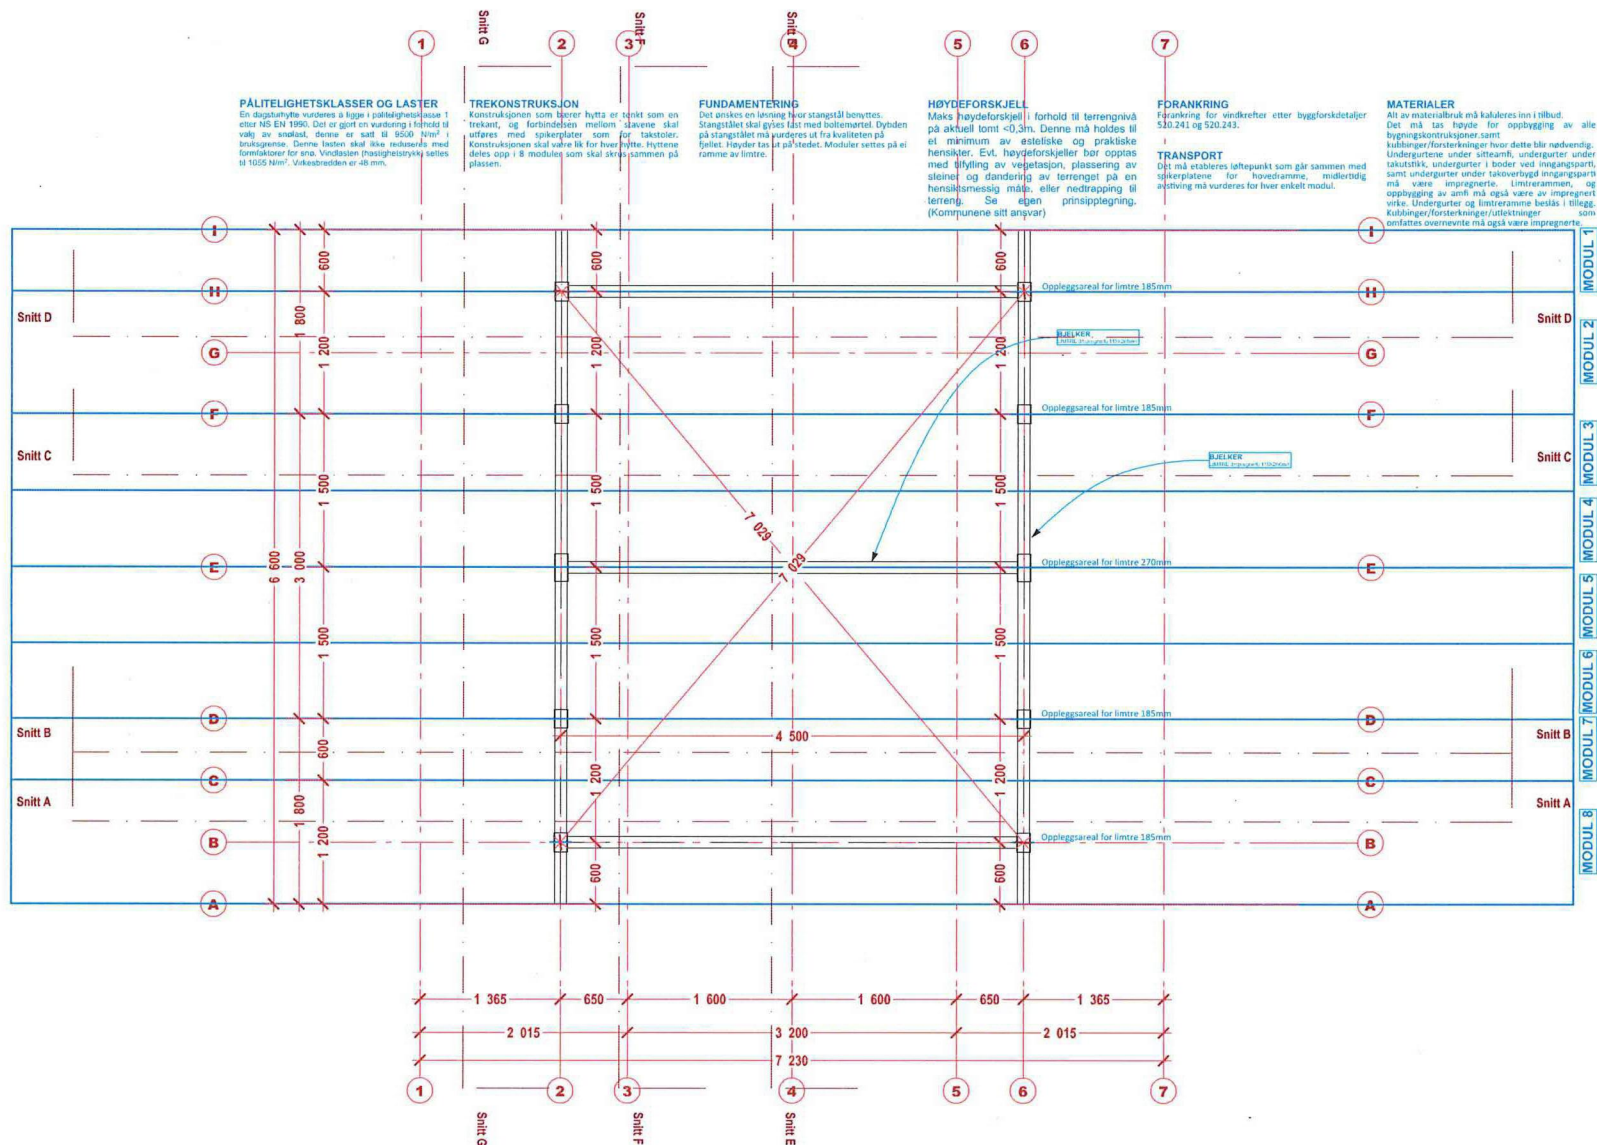

DAGTURHYTTER Vestland fylke

Informasjon

FG3 ANBUDSTEGNINGER

Plan fundamentering

ROJO arkitekter A/S

TILTAKEHAVER Vestland FK	SAKSBEHANDLER Ole Kristian Kråkmo	DATO 28.02.20
PROSJEKTADRESSE Vestland,	GNR/BNR -	SIGN OKK
	MOH -	KONTROLL SNA
		REFERANSESYSTEMER UTM / NN2000




© Alle rettigheter tilhører utførende for prosjekteringen, kopiering eller bruk av disse tegningene er forbudt uten skriftlig samtykke

REV	BESKRIVELSE	DATO	SIGN	KTR	OKJ

TEGNINGSNUMMER A22-100	REVISJON
MALESTOKK 1:50	
ARKSTØRRELSE A3 (420x297 mm)	

ADRESSE Kongens gate 89, 7012 Trondheim	E-POST firmapost@rojoarkitekter.no
TELEFON 73 56 00 50	

1993

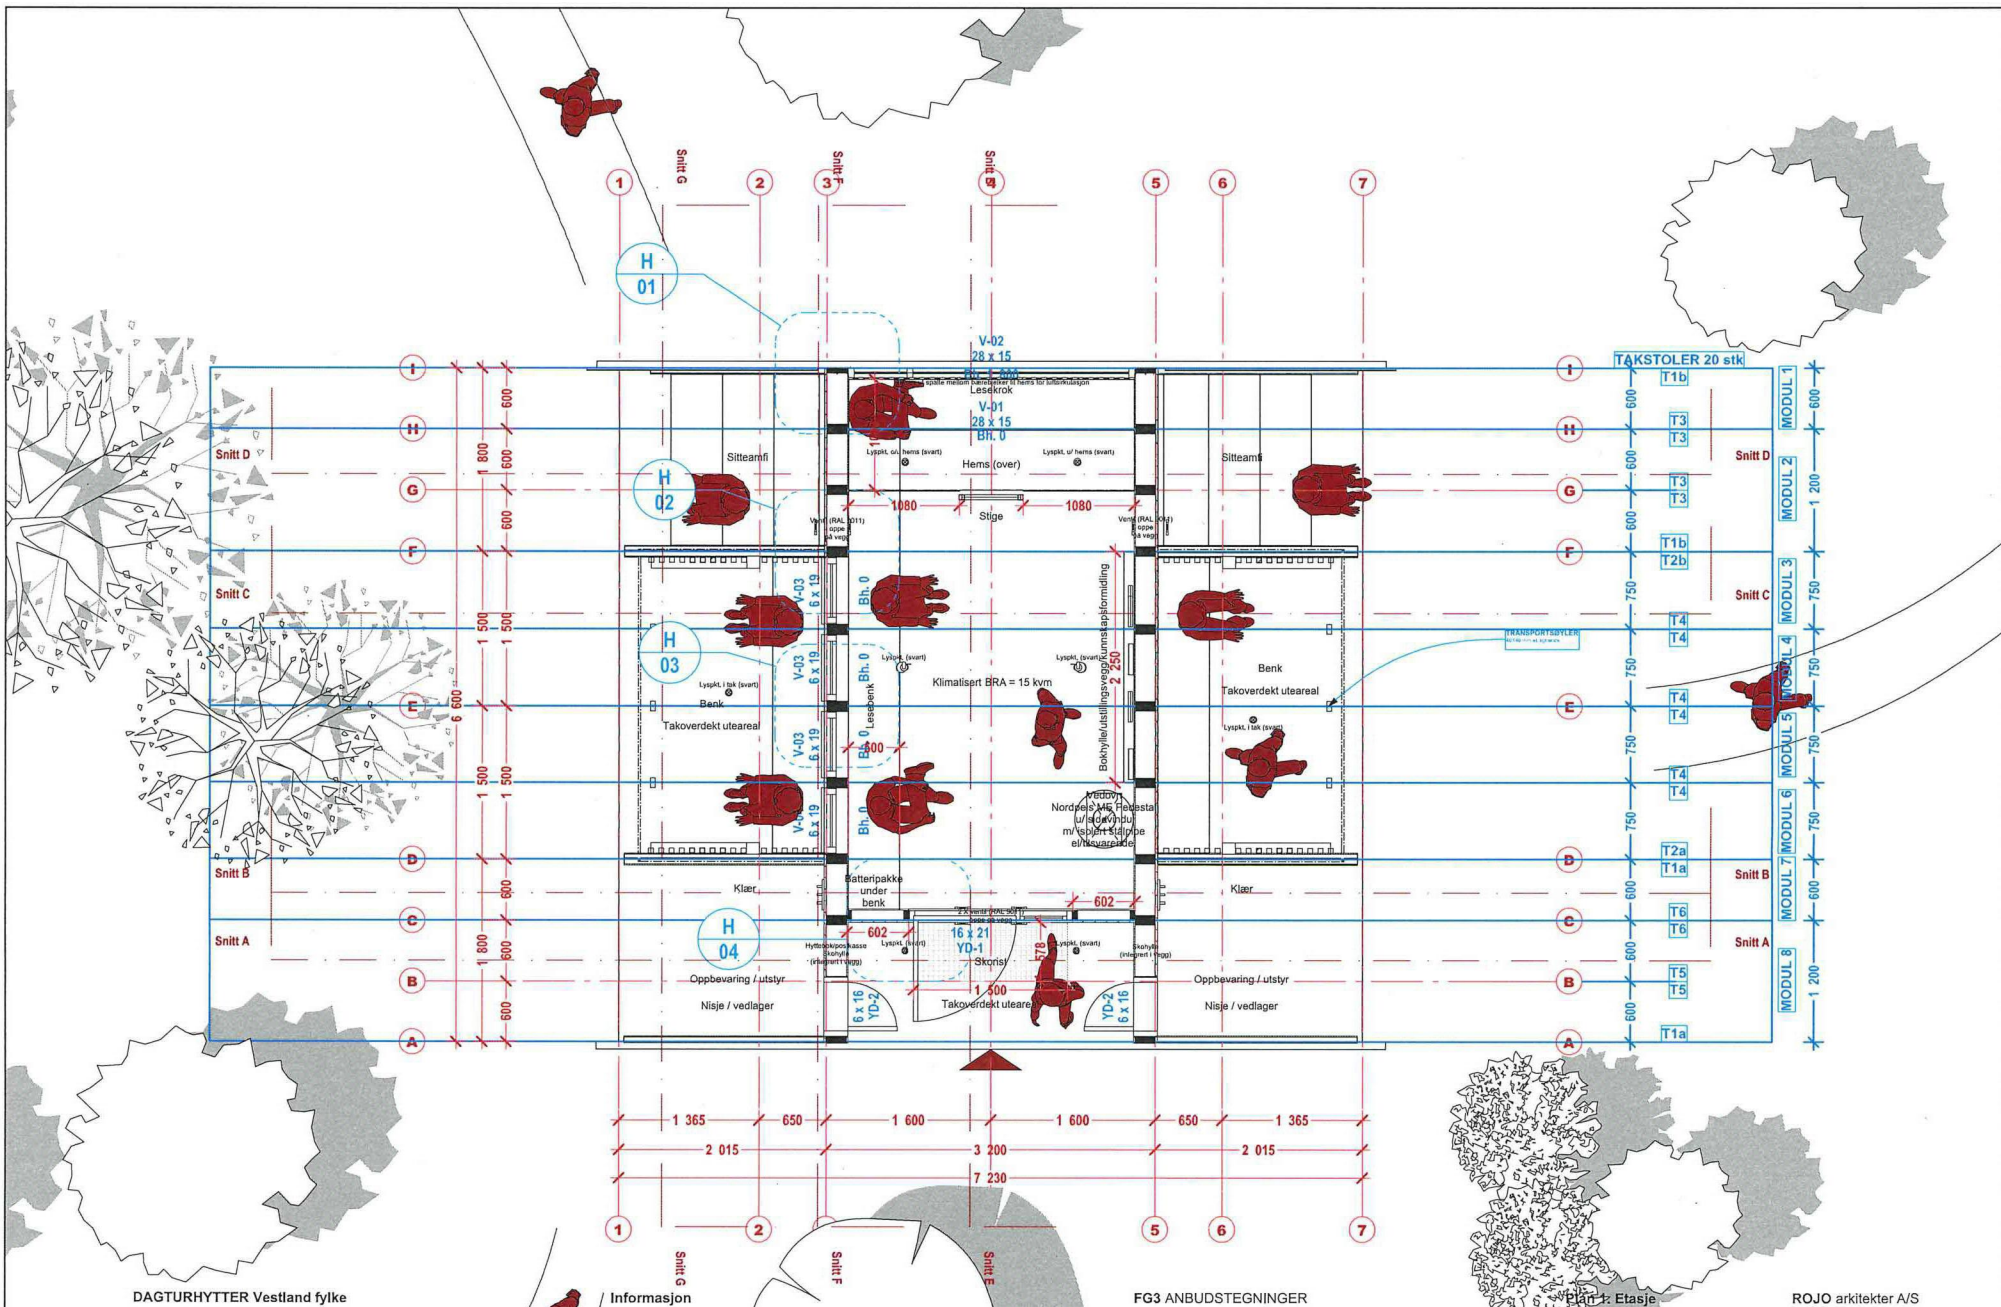

DAGTURHYTTER Vestland fylke

TILTAKSHAVER Vestland FK	SAKSBEHANDLER Ole Kristian Kråkmo	DATO 28.02.20
PROSJEKTADRESSE Vestland,	GNR/BNR -	SIGN OKK
	MOH -	KONTROLL SNA
		REFERANSESYSTEMER UTM / NN2000

Informasjon



© Alle rettigheter tilhører utførende for prosjekteringen, kopiering eller bruk av disse tegningene er forbudt uten skriftlig samtykke

FG3 ANBUDSTEGNINGER


REV	BESKRIVELSE	DATO	SIGN	KTR	GKJ

Plan 1: Etasje


TEGNINGSNUMMER A22-101	REVISJON
MÅLESTOKK 1:50	
ARKSTØRRELSE A3 (420x297mm)	

ROJO arkitekter A/S

ADRESSE Kongens gate 89, 7012 Trondheim	
TELEFON 73 55 00 50	
E-POST firmapost@rojoarkitekter.no	

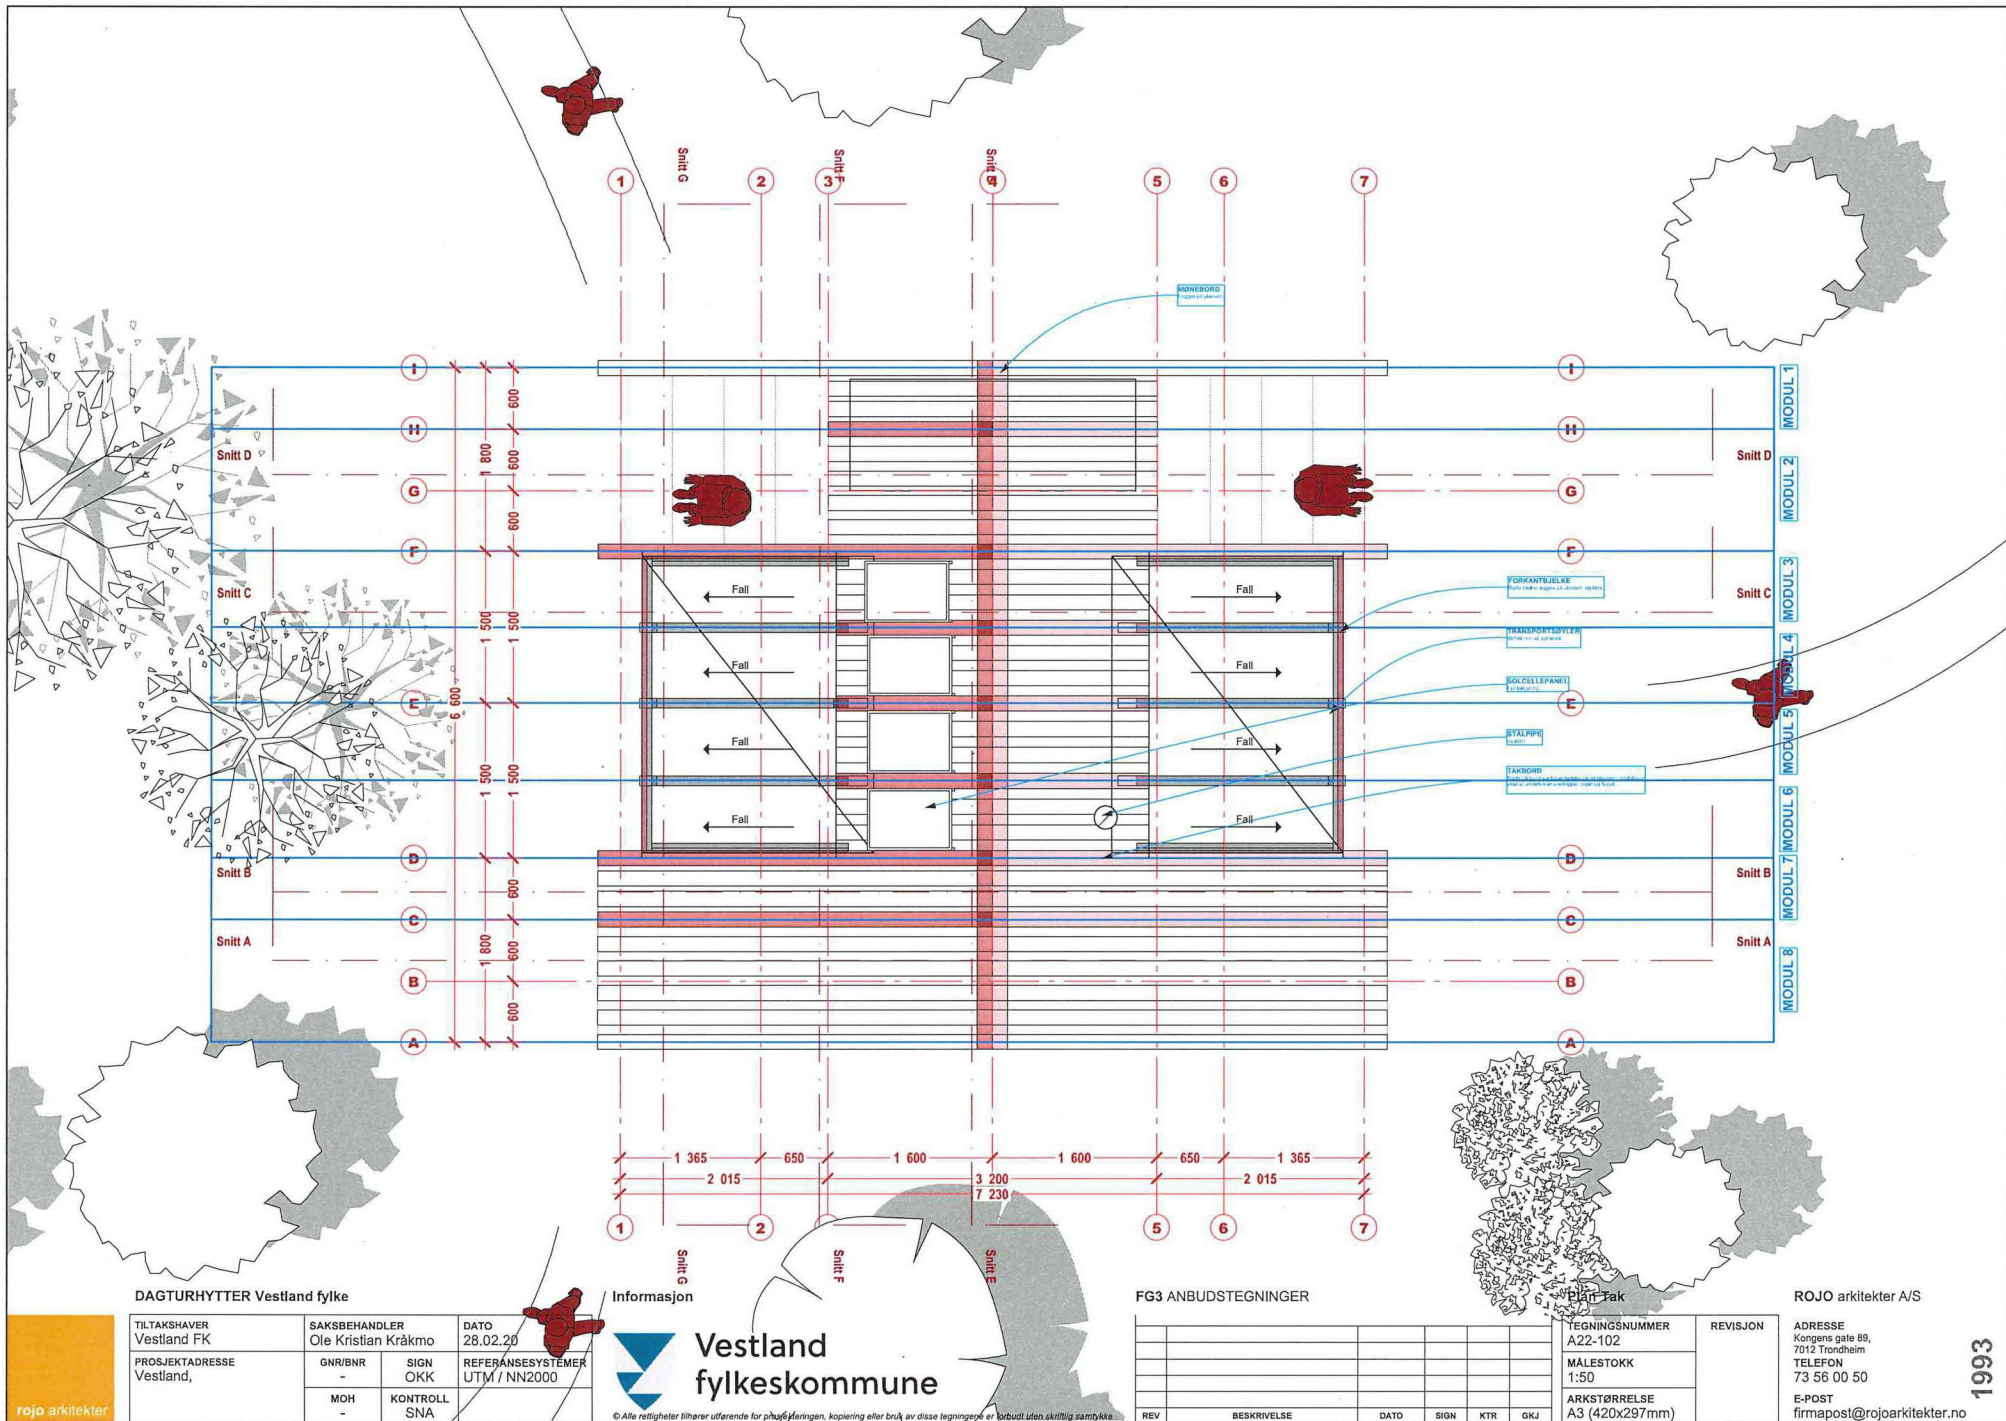

DIMENSJONERING I FORHOLD TIL KONSTRUKSJON OG LASTER UTFØRES AV BYGGHERRE/ENTREPRENØR.
MATERIALVALG OG KVALITET SOM HYTTE.
UTFØRELSE OVERGANGER/DETALJER SOM HYTTE.

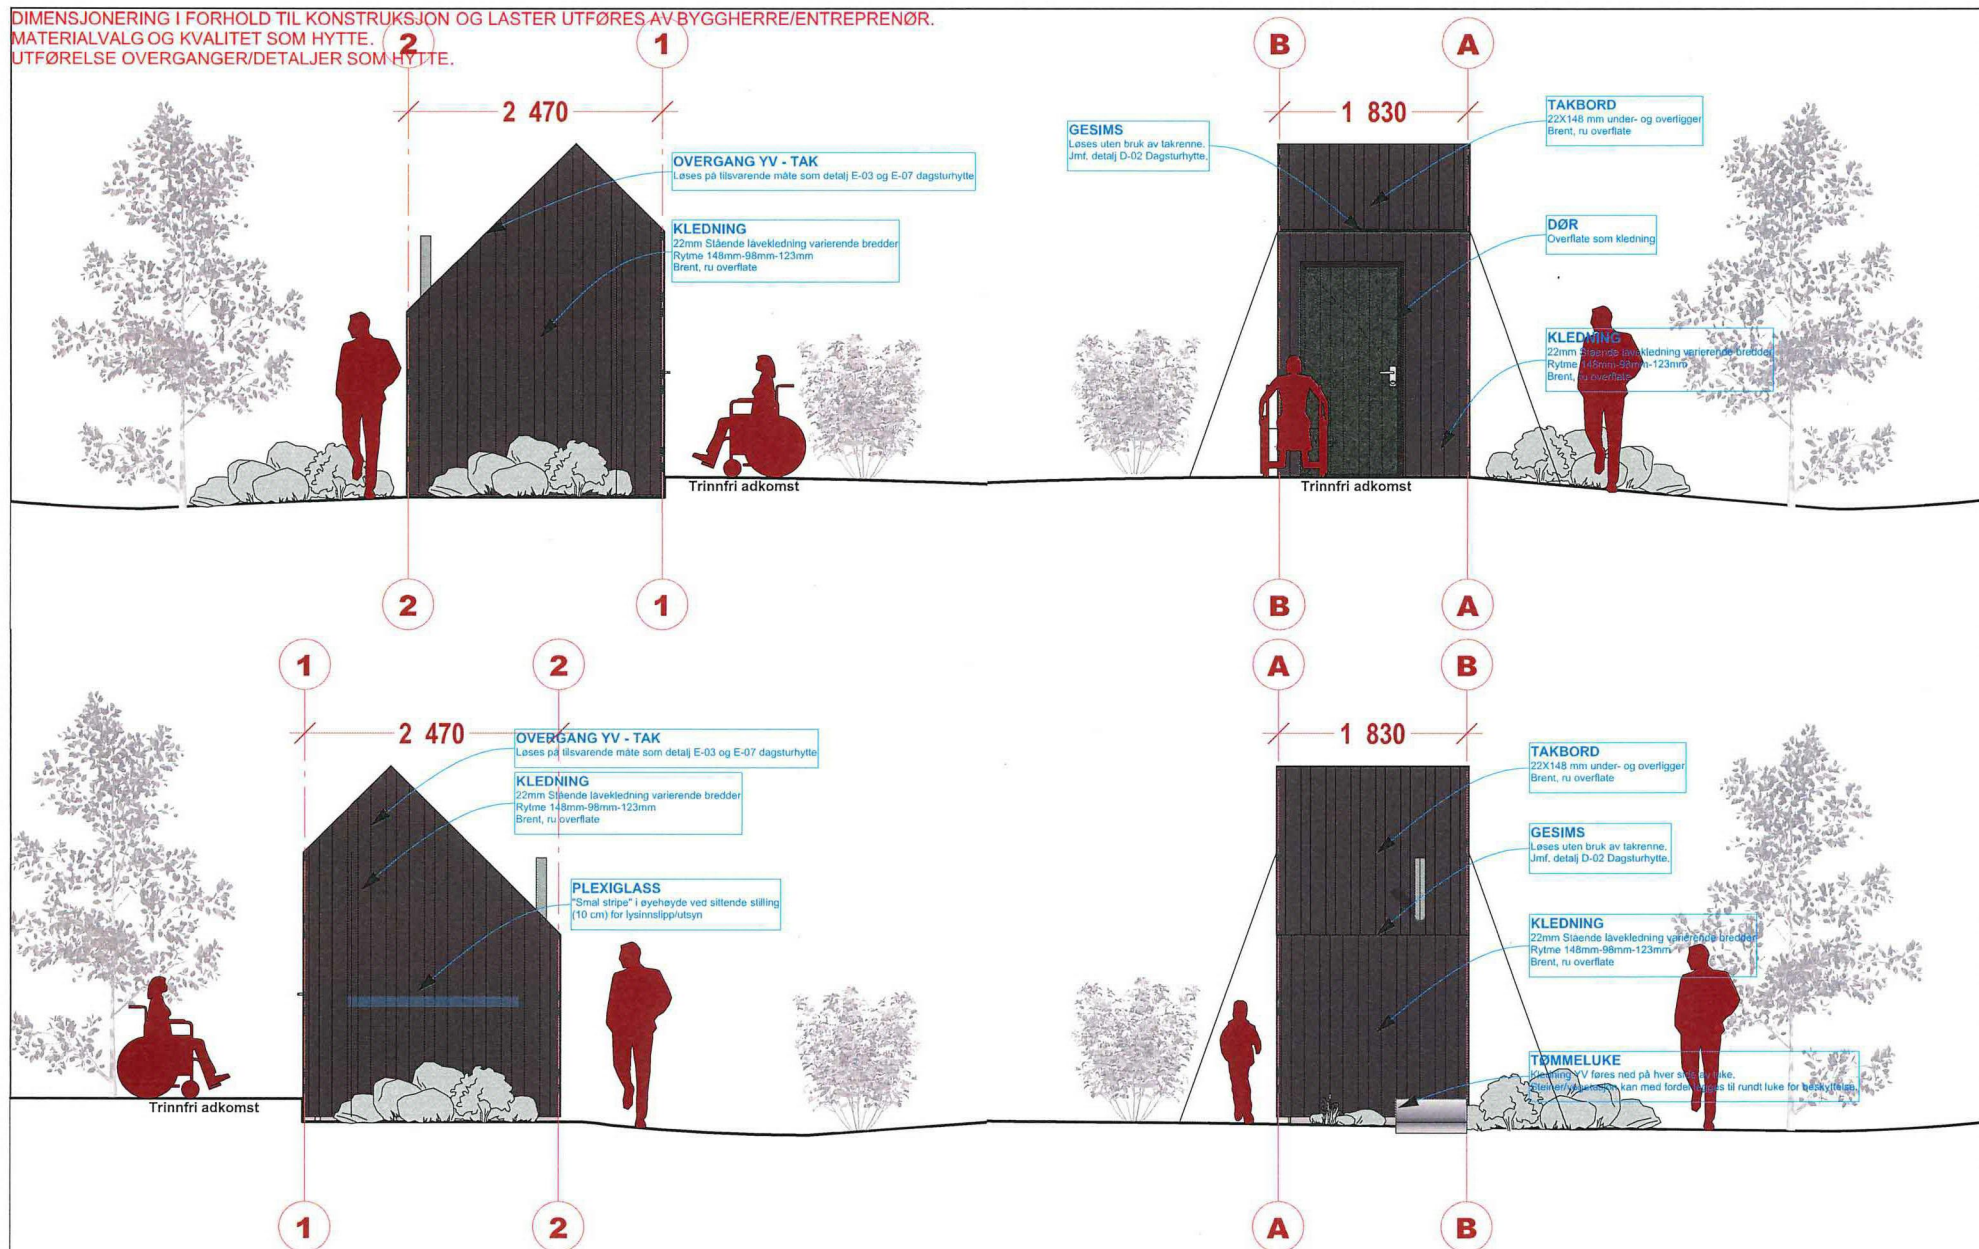

E4


Fasader utedo (Tilgjengelig)
DAGTURHYTTE Vestland

Vestland
fylkeskommune

DATO 06.03.2020
SIGN/KTR OKK / SNA
MÅLESTOKK 1:50

rojo arkitekter

DIMENSJONERING I FORHOLD TIL KONSTRUKSJON OG LASTER UTFØRES AV BYGGHERRE/ENTREPRENØR.
MATERIALVALG OG KVALITET SOM HYTTE.
UTFØRELSE OVERGANGER/DETALJER SOM HYTTE.

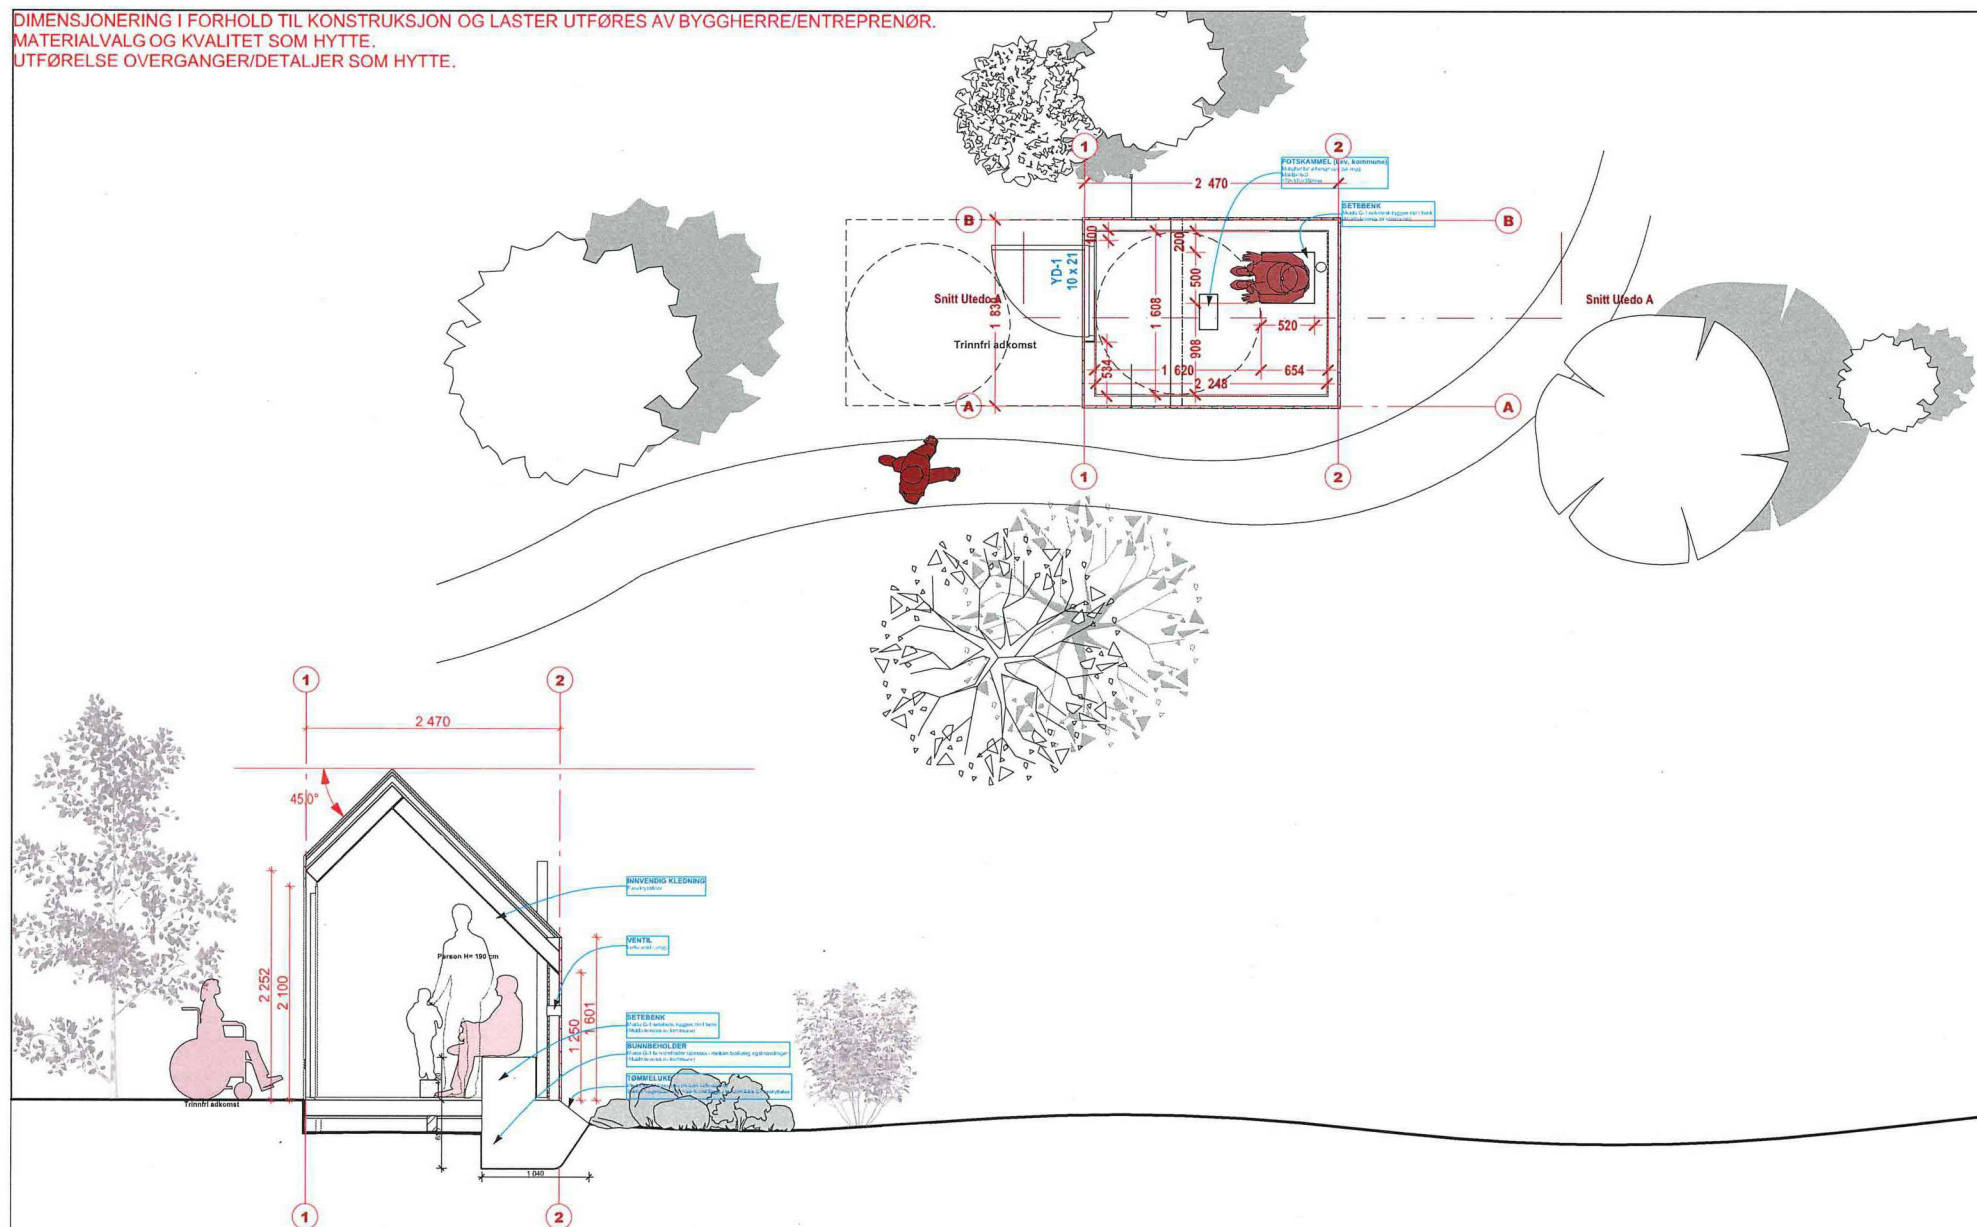

Plan og snitt utedo (Tilgjengelig)

DAGTURHYTTE Vestland