


**DDS-CAD**  
 Tillscharen: **Ann Hagob Uhyatt**  
 Byggnads: **Träforsvärd 6, 598 Trälång**  
 Kommun: **Ålver**  
 Grn: **523** Bfr: **39** Mår: **1 : 100**  
 Date: **0306**  
 Teckn: \_\_\_\_\_  
 Projektnr.: \_\_\_\_\_  
 Datum: \_\_\_\_\_




293850

293900

293950

- Målte Grenser
- Registrerte Grenser
- Udelteit grenser
- Terrengmåle grense
- Konstant grensepunkt
- Bolig
- Bustad melleghet
- Våningshus
- Storre bustader
- Hyttelidhus
- Garasjelidhus
- Industribygg
- Andre bygg

Beliggenhet og kvoter må oppgives som orienterte.  
 Koordinatsystem: UTM(EUR89) - SONE 32 (EPSG:32632)  
 Høydesystem: (EPSG:)

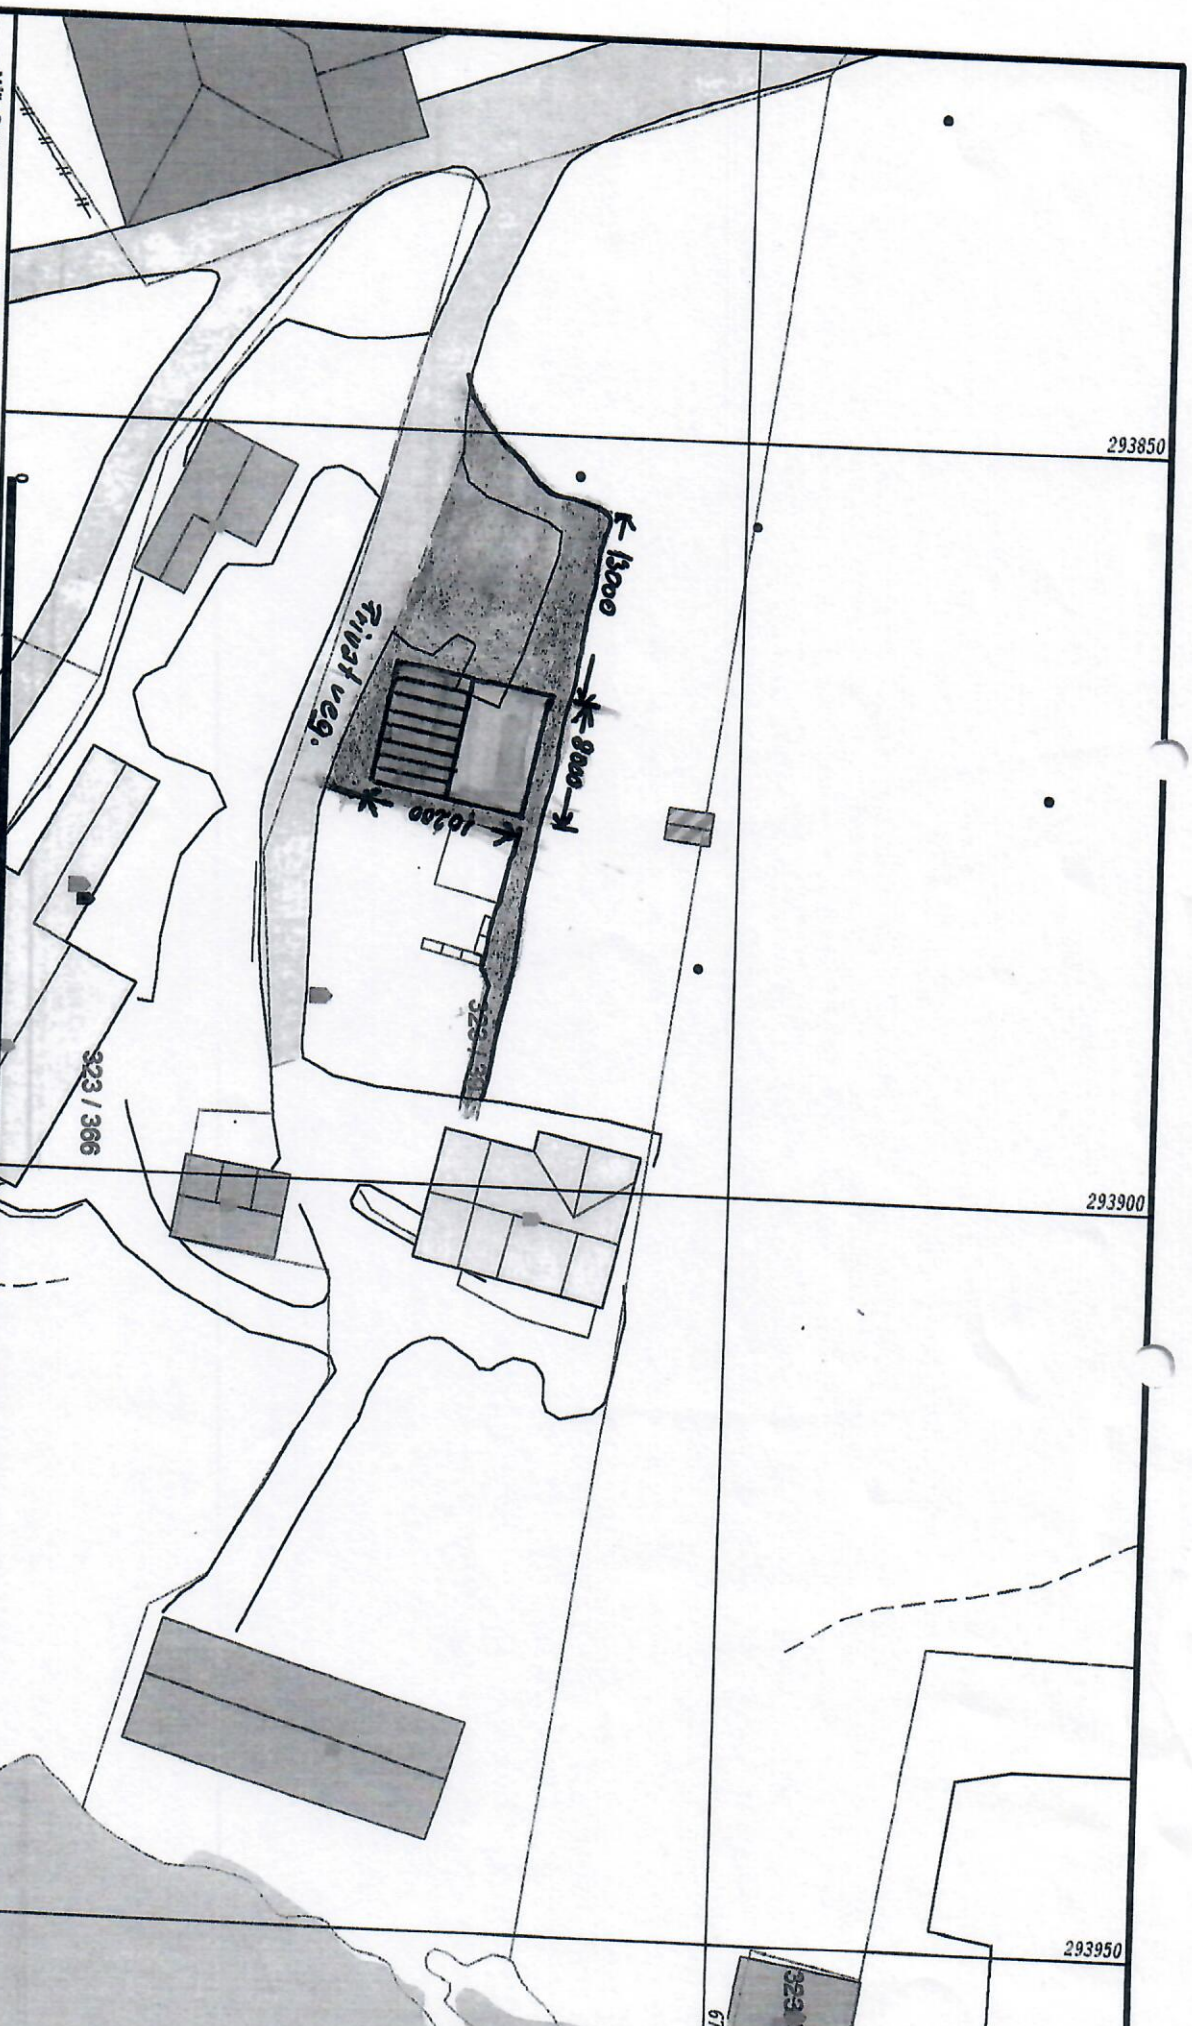

**Lindås kommune**  
 Geodataavdeling

Dato: 2020.06.15  
 Sogn: 11

**Garasje/Carport.**



N  
 Målestokk  
 1:500

100m