




1 Snitt 2 BBB1 1-200
1 : 200

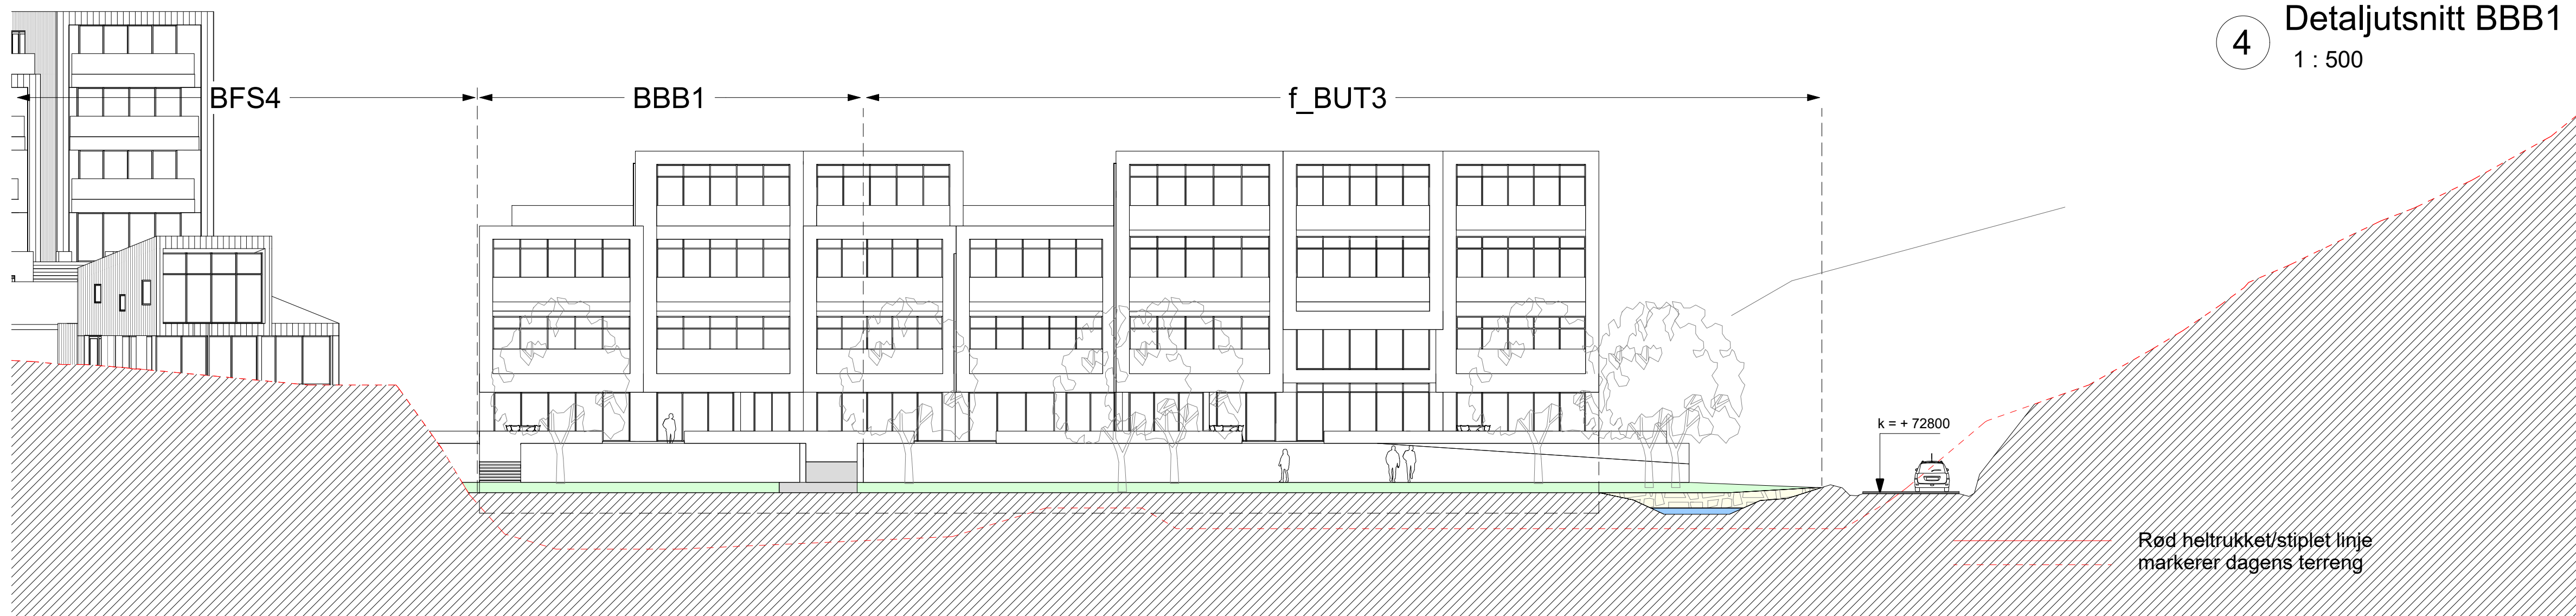

2 Snitt 1 f_BUT3 1-200
1 : 200

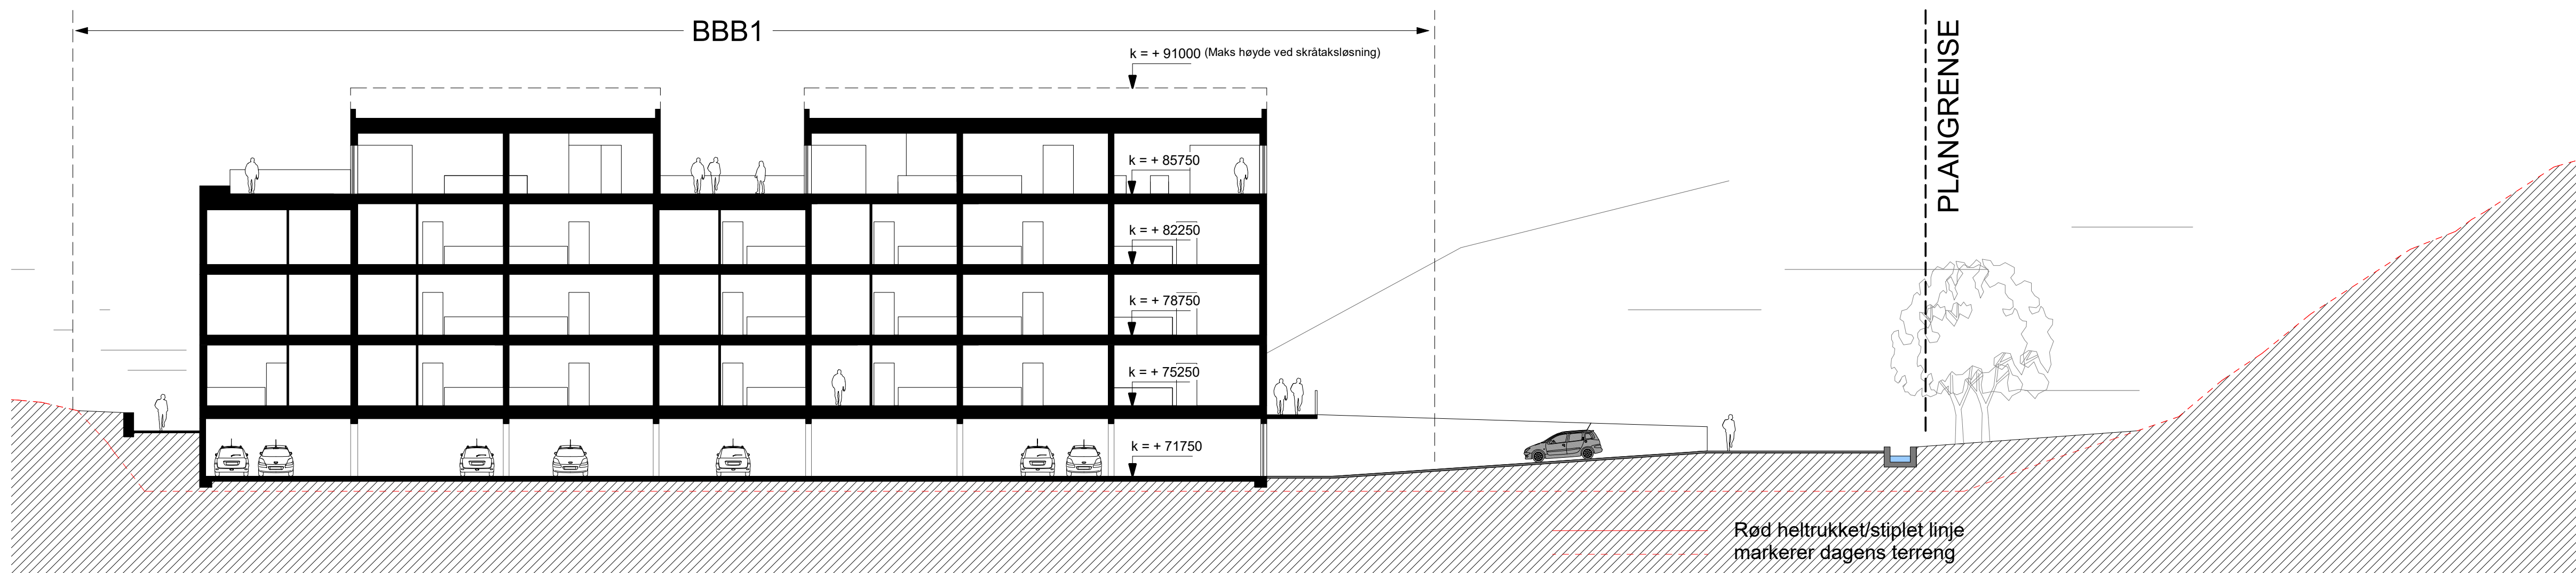


3 Snitt 1 BBB1 1-200
1 : 200

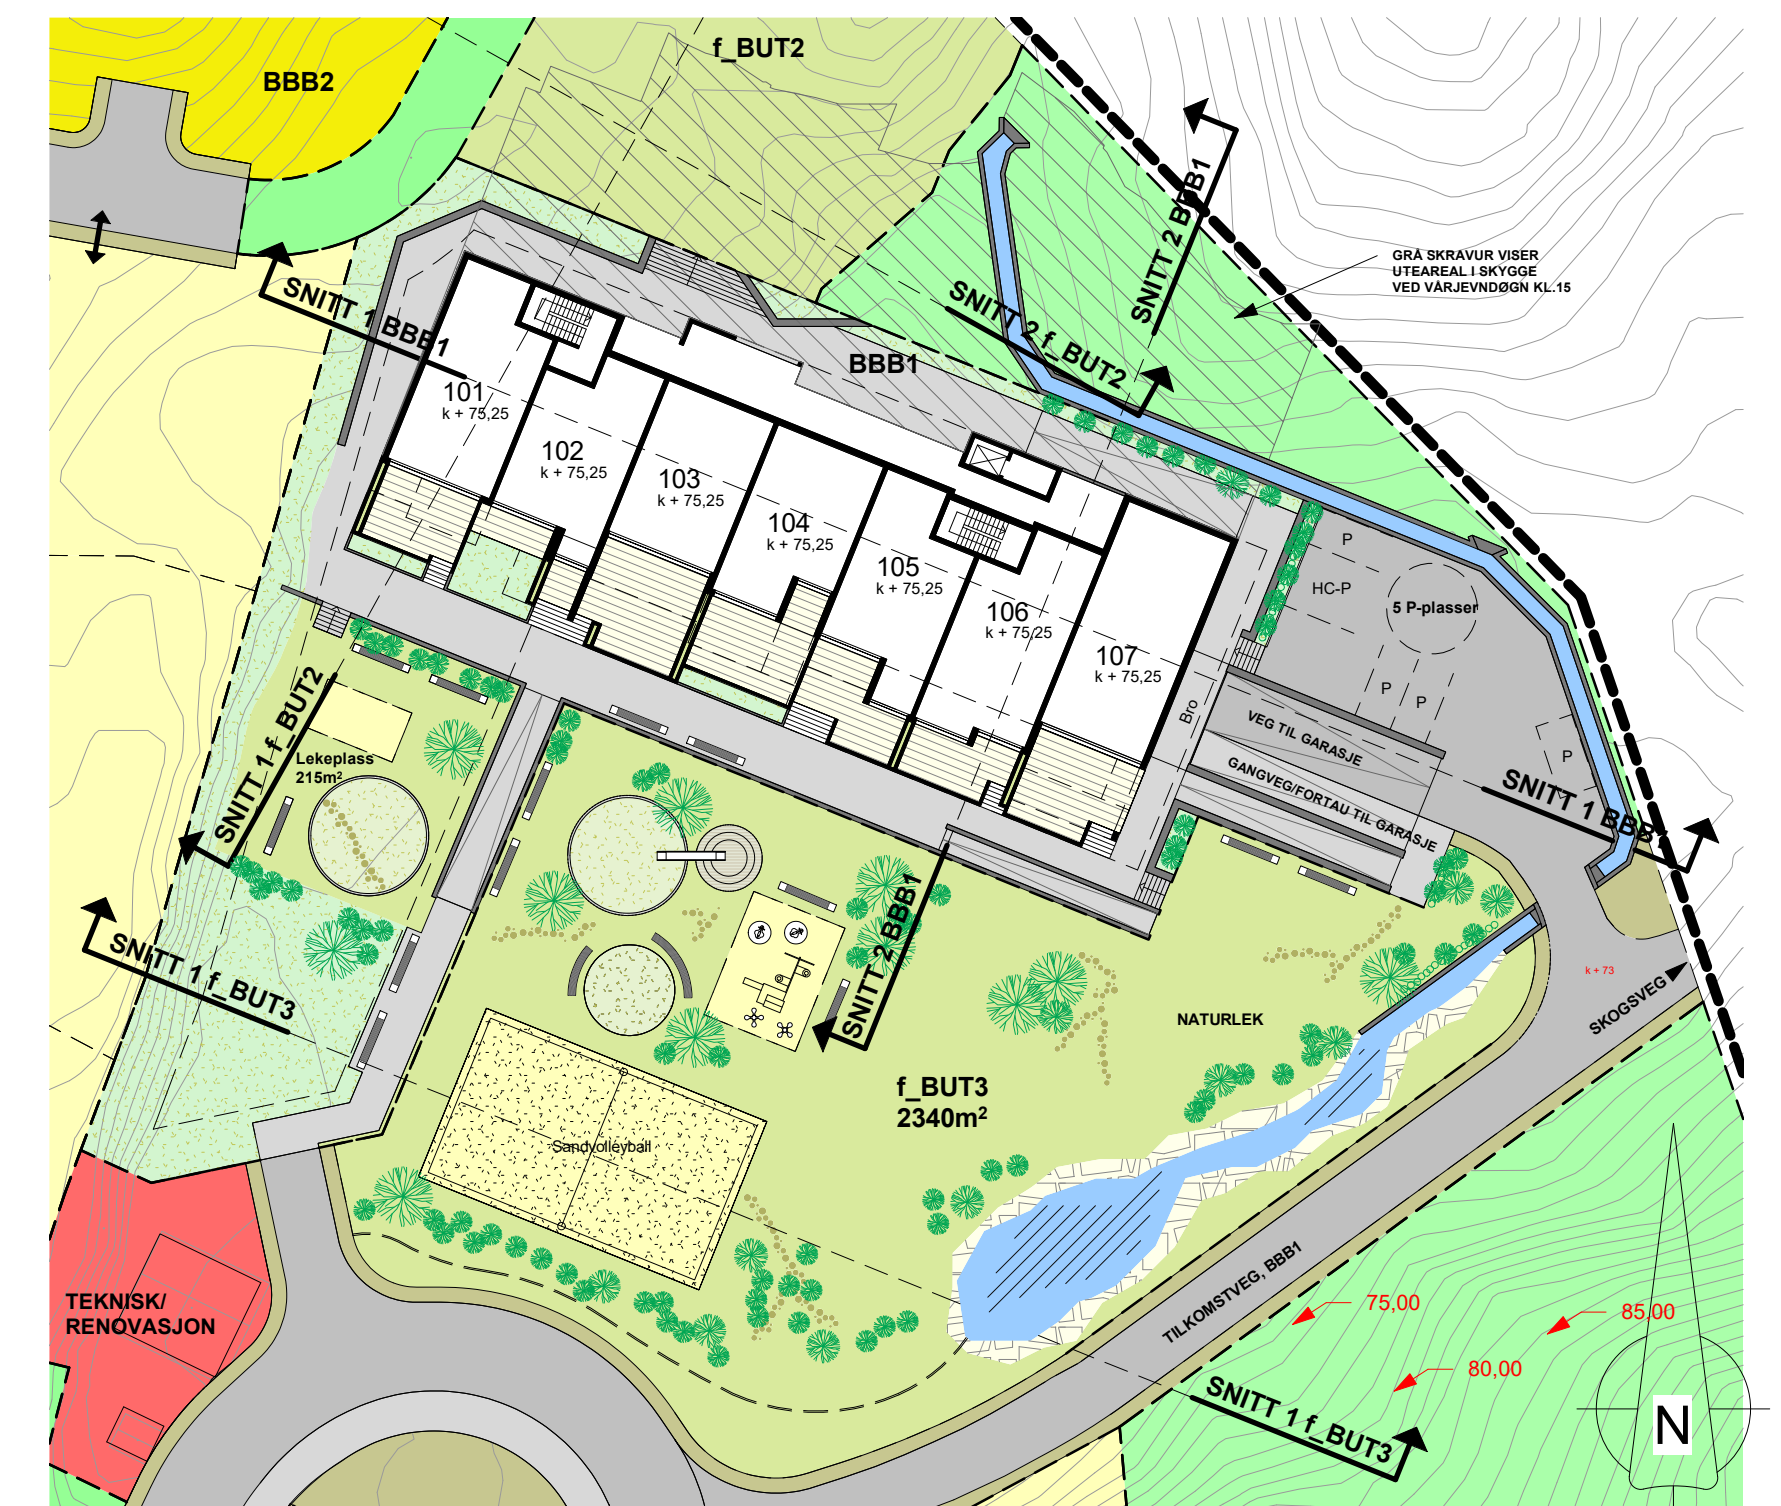


4 Detaljutsnitt BBB1 1-500
1 : 500


REV	DATE	BESKRIVELSE	TEGN	KONTR
REGULERINGSPLAN				
PROJEKTOR	15013	ARKITEKTKONTORET BØRTVEIT & CARLSEN		
TEKNETAV	PJC/MMC	HAGELLIA G. 5914 ISDALSTØ		
KONTR. AV	PJC	TELEFON 400 41 614		
AMATØRVEILE	A1	TEKNEHVERV Frank Rune Dale		
INNEHOLD	As indicated	GMR. AREAL 24 / 7 og 90 m. fl.		
DATE	10.12.2020	PROJEKTNOMR. Aler kommune, Gnr.24 Bnr.7 og 90 m.fl. Langeland		
Vedlegg til plan				
TEKNEGIVNING	A1-402	Snitt BBB1/f_BUT3		

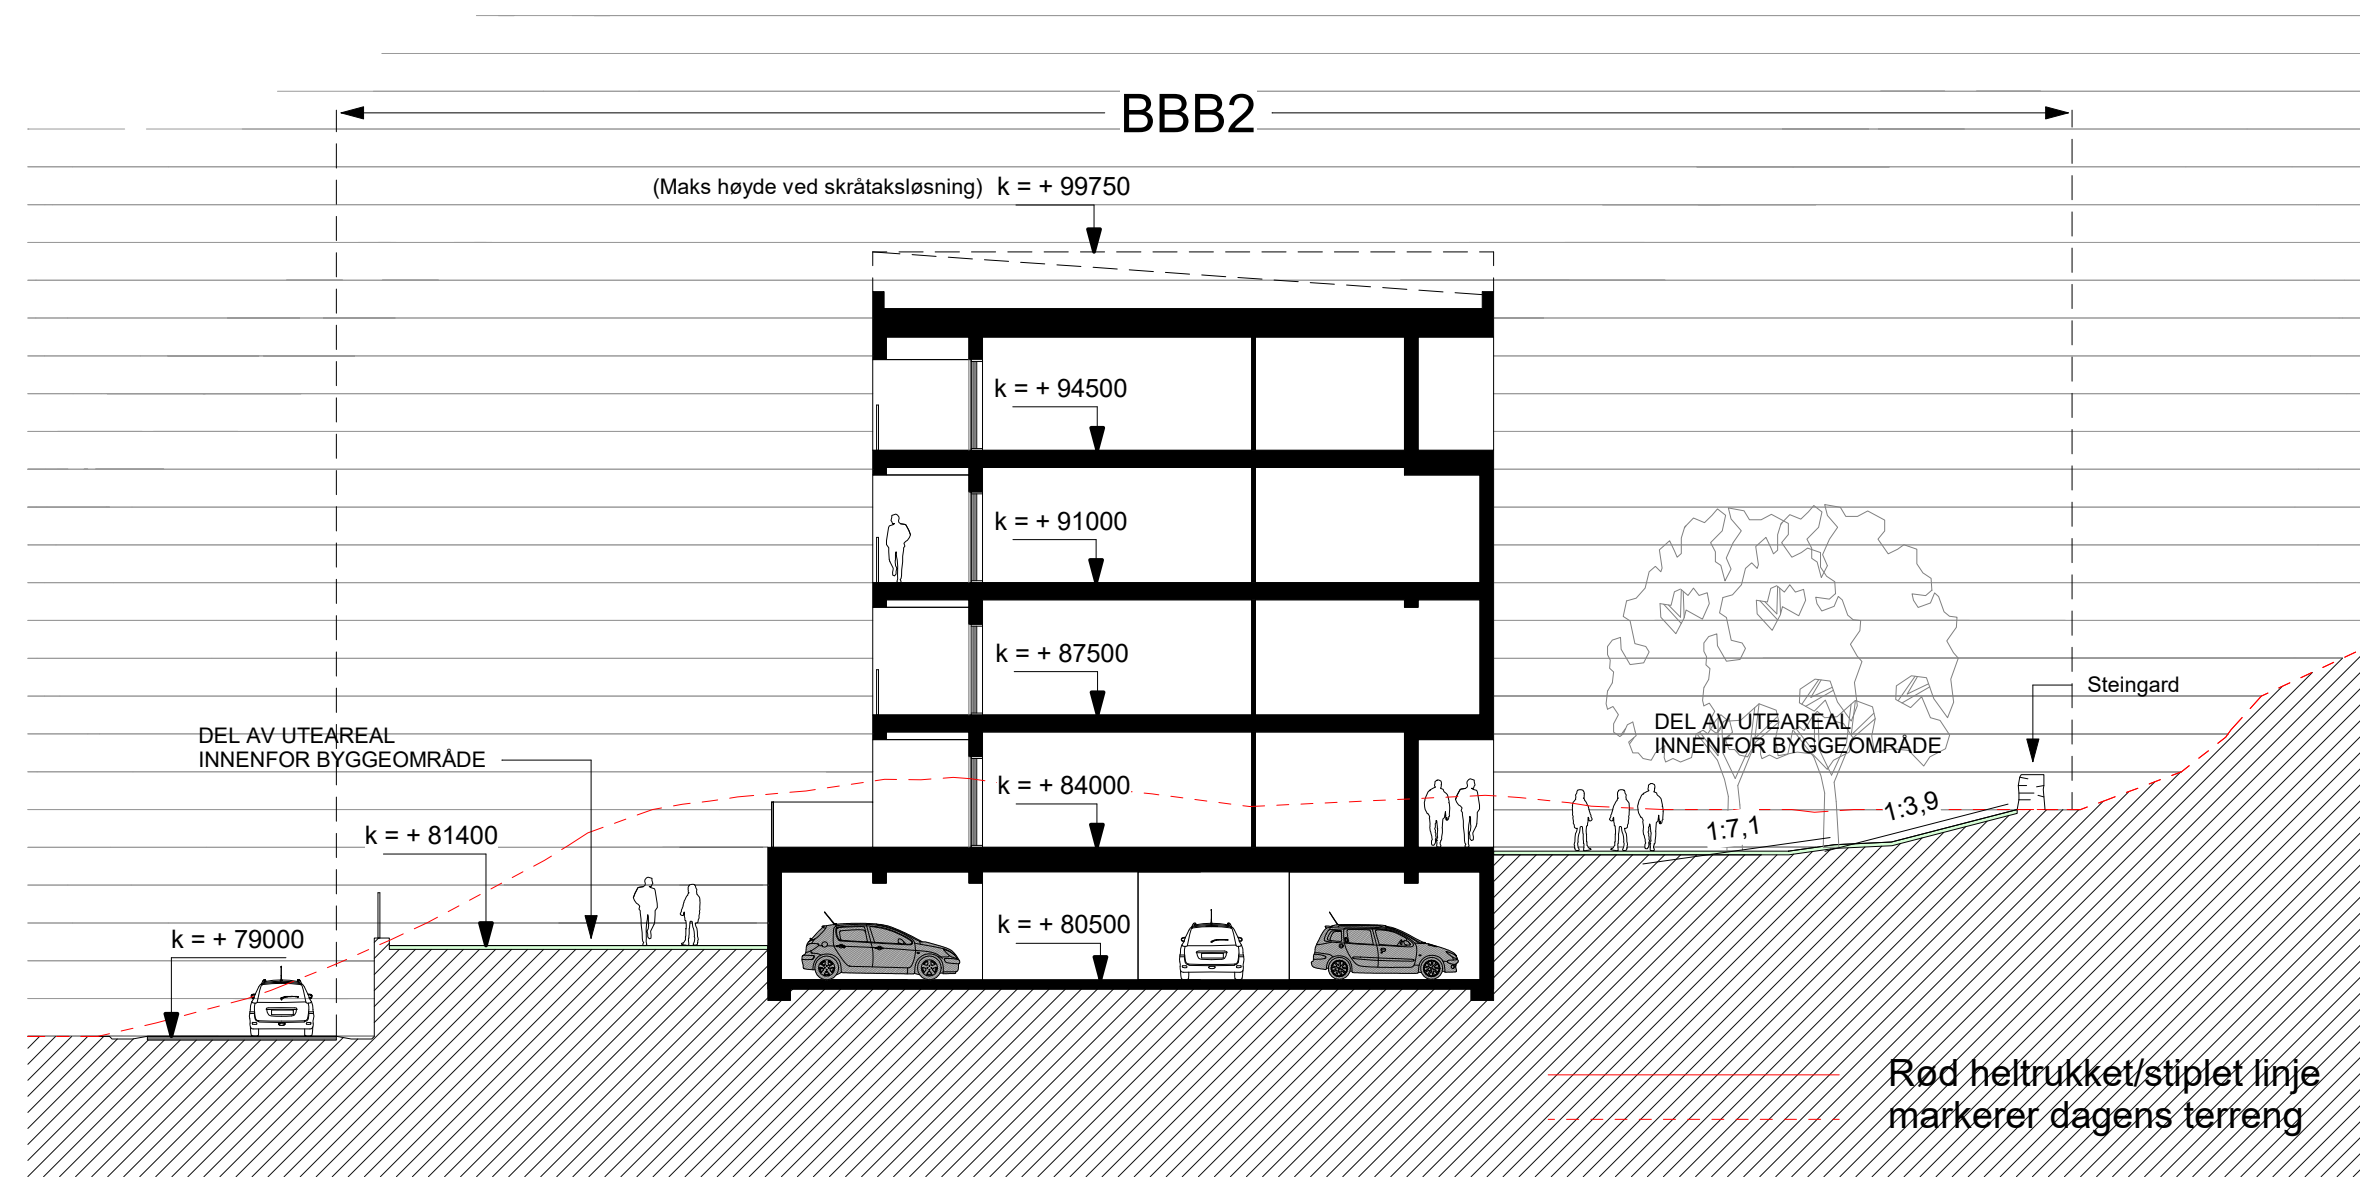


4 Snitt 1 BBB2 1-200
1 : 200

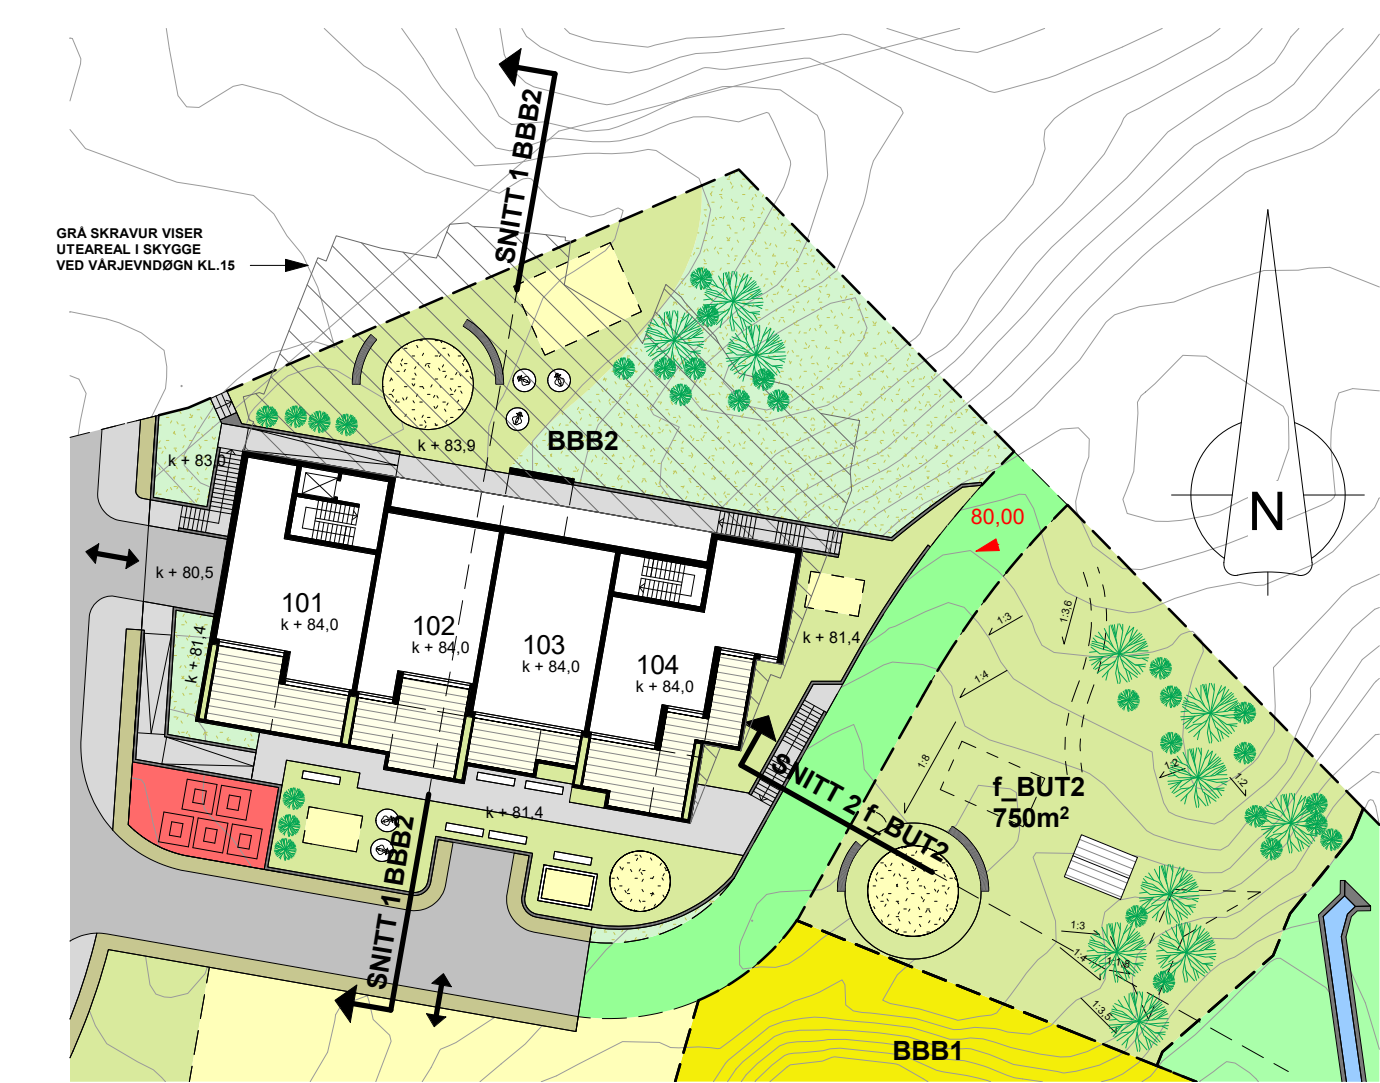

5 Detaljutsnitt BBB2 1-500
1 : 500

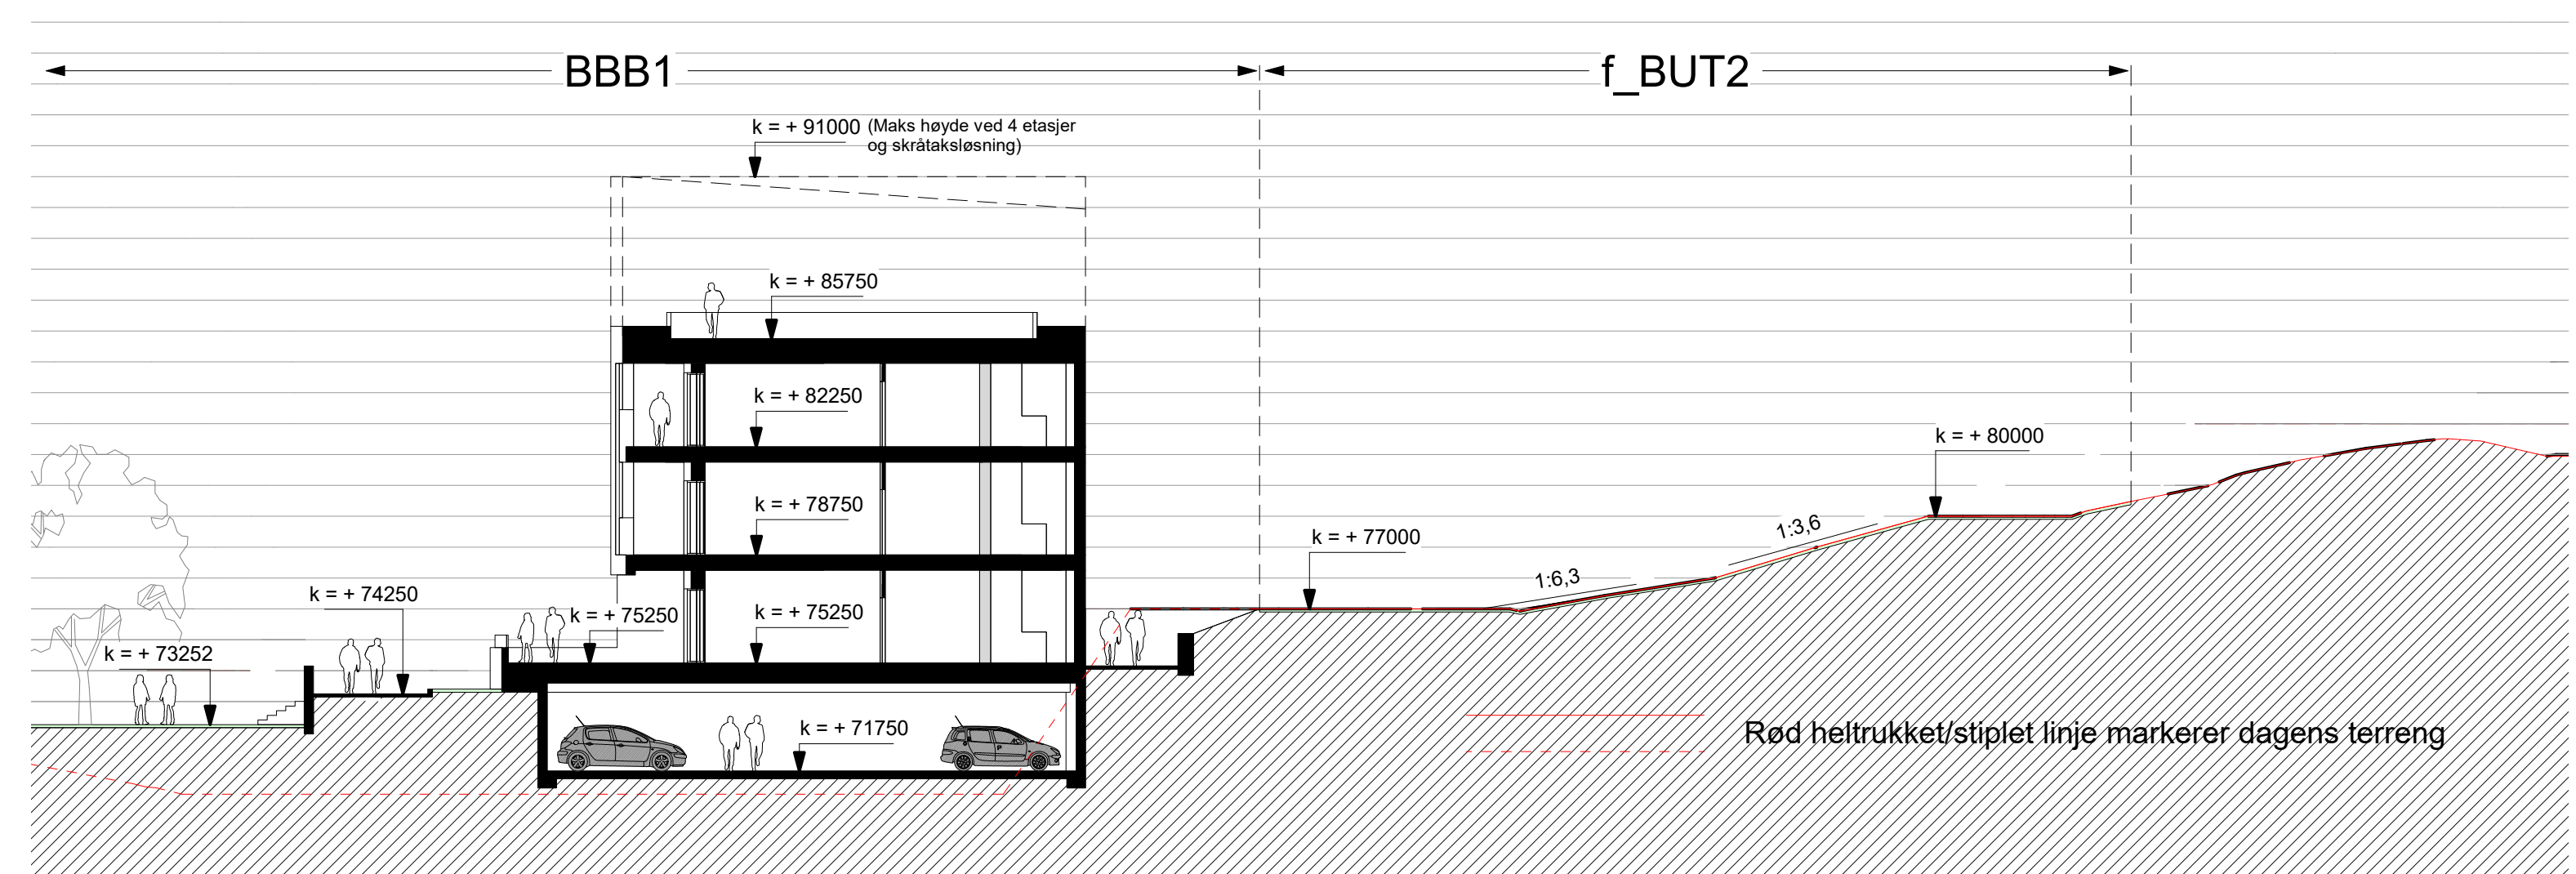


1 Snitt 1 f_BUT2 1-200
1 : 200

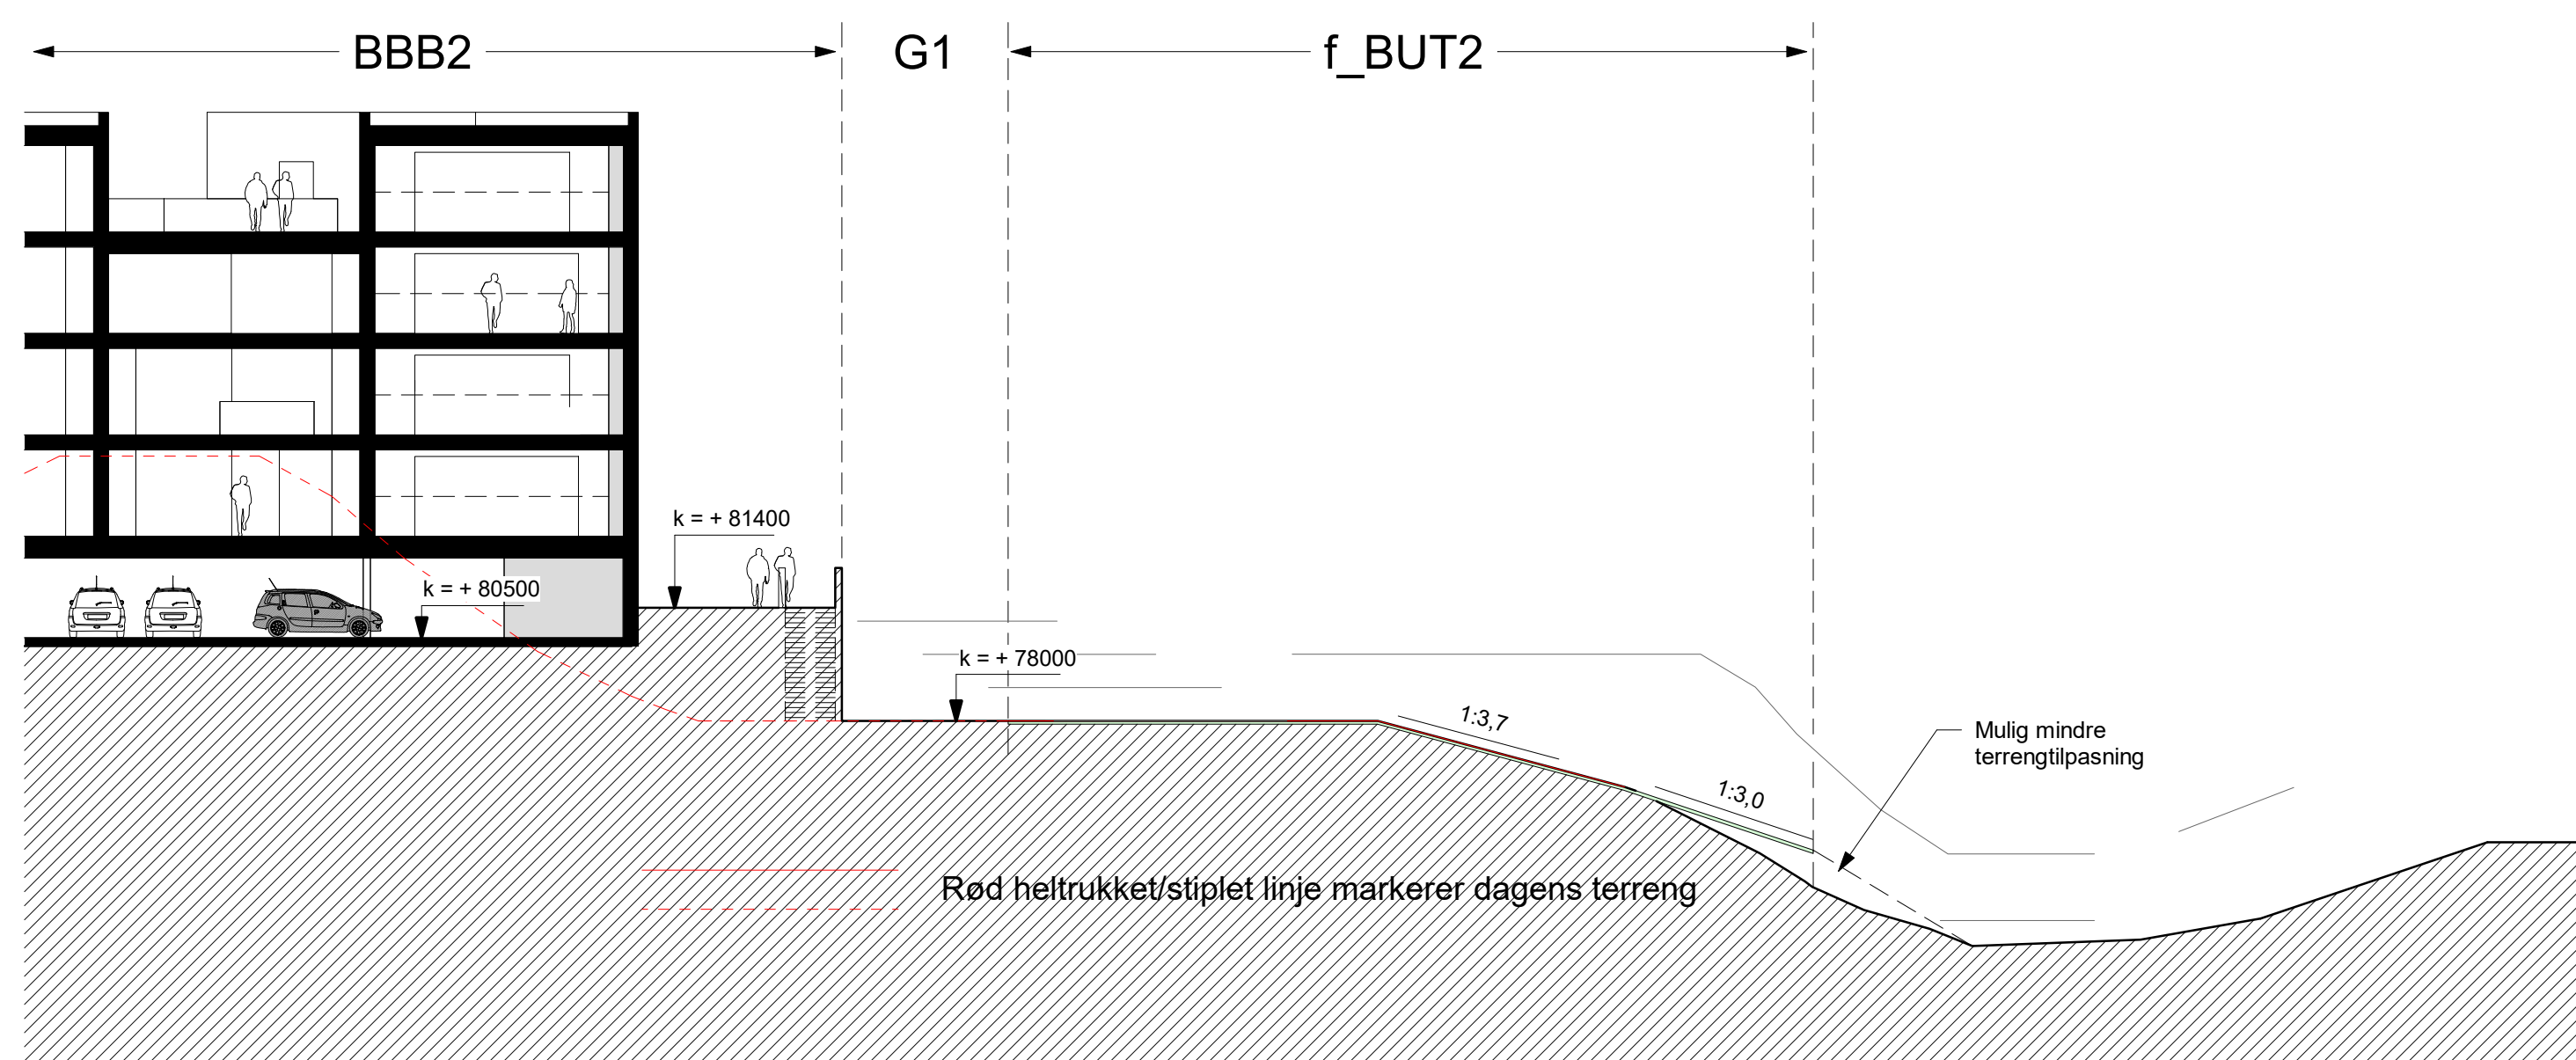


2 Snitt 2 f_BUT2 1-200
1 : 200

REV.	DATE	BESKRIVELSE	TEGN.	KONTR.
REGULERINGSPLAN				
PROSJEKTNR: 15013		ARKITEKTKONTORET		
TEKSTAV: PJC/MMC		BØRTVEIT & CARLSEN		
KONTR. AV: PJC		HAGELLIA G. 5914		
AKTIVITET: A1		ISDALSTØD		
MÅLSTOKK: As indicated		TEKSTAV: Frank Rune Dale		
DATE: 10.12.2020		GR. / ÅR: 24 / 7 og 90 m. ft.		
Vedlegg til plan		PROSJEKTNR: Alver kommune, Grn.24 Brv.7 og 90 m.ft. Langeland		
TEGNINGSNOMMER: A1-403		TEGNINGSNOMMER: Snitt BBB2/f_BUT2		
		REVISJON:		

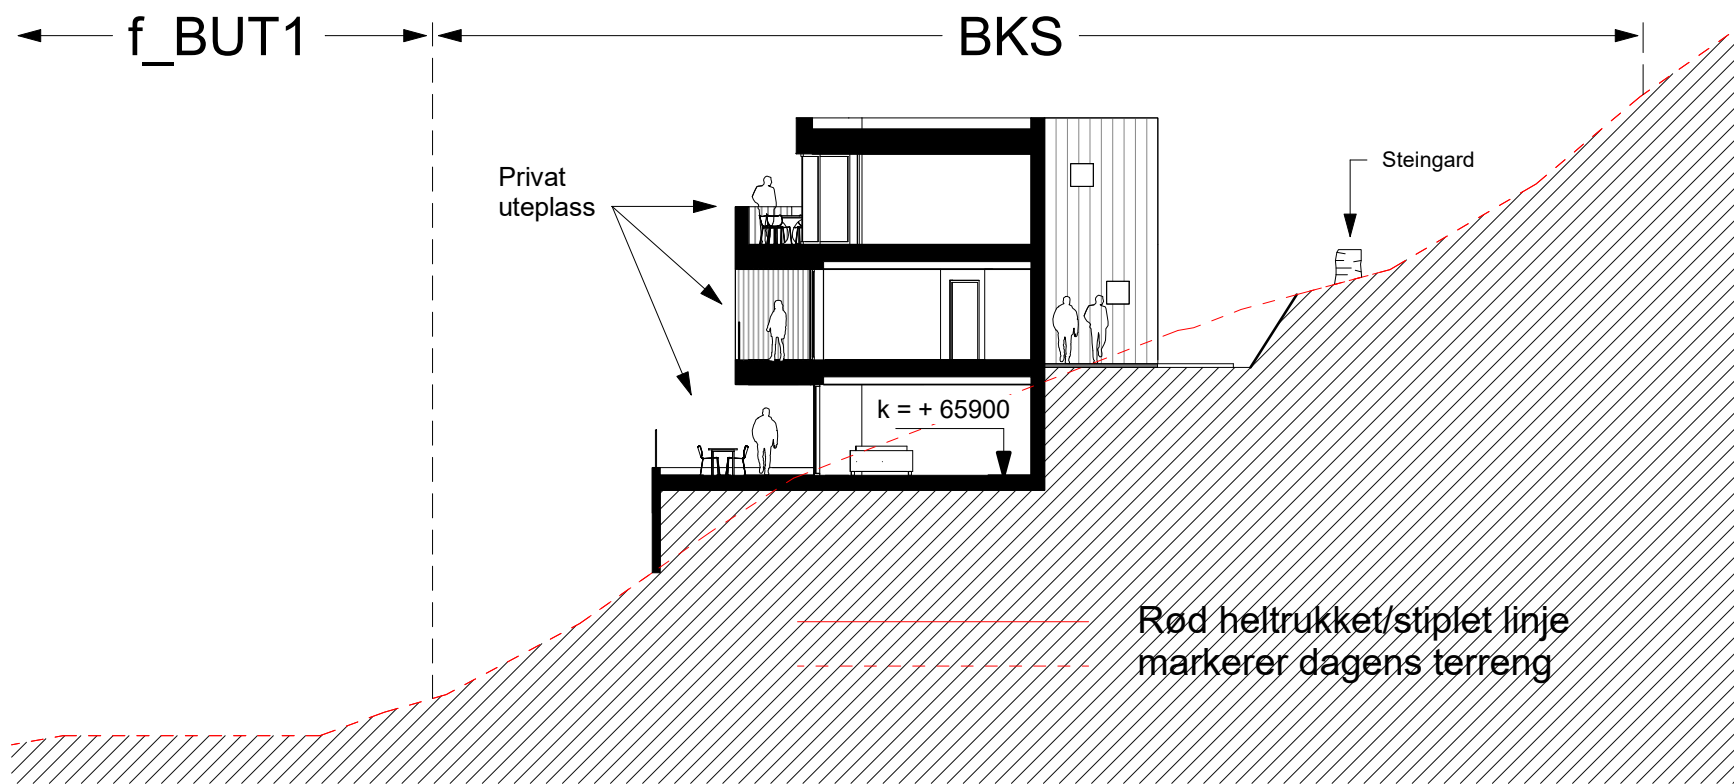

1 Snitt 3 BKS 1-200
1 : 200

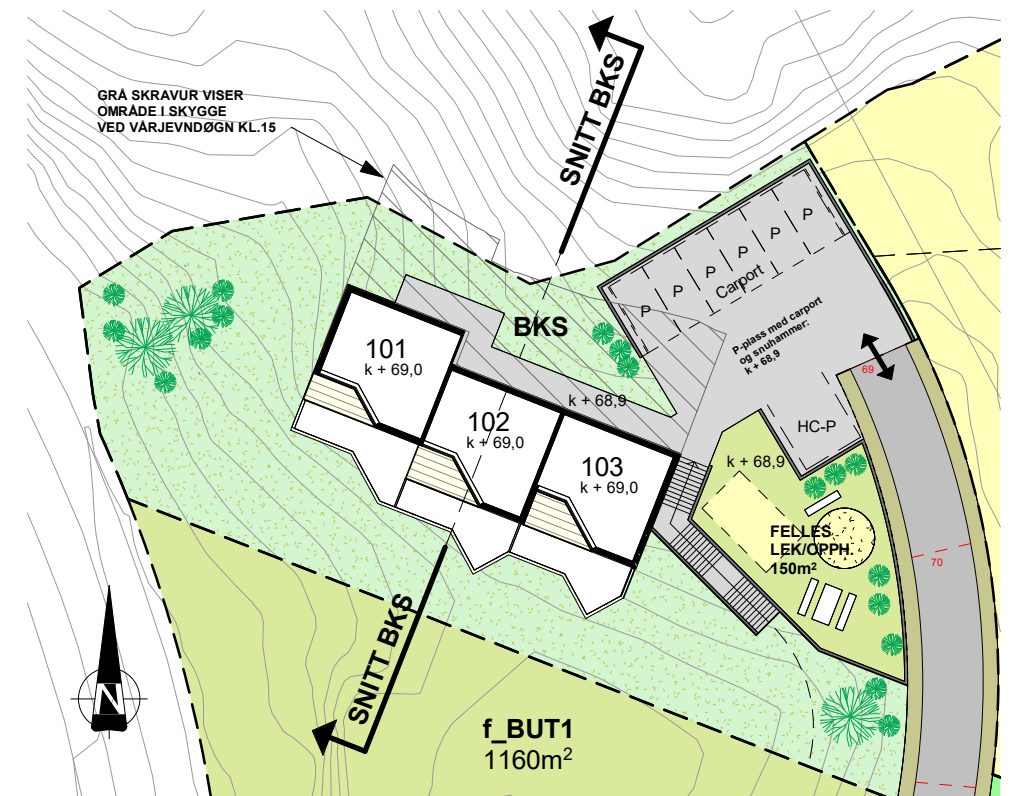

3 Detaljutsnitt BKS 1-500
1 : 500

REV.	DATO	BESKRIVELSE	TEGN.	KONTR.
REGULERINGSPLAN		ARKITEKTKONTORET BØRTVEIT & CARLSEN HAGELLIA 6 · 5914 ISDALSTØ TELEFON 400 41 614		
PROSJEKT-NR.: 15013				
TEGNET AV: PJC/MMC				
KONTR. AV: PJC				
ARKSTØRRELSE: A3		TILTAKSHAVER: Frank Rune Dale		
MALESTOKK: As indicated		GNR. / BNR.: 24 / 7 og 90 m.fl.		
DATO: 10.12.2020		PROSJEKTNAMN: Alver kommune, Gnr.24 Bnr.7 og 90 m.fl. Langeland		
Vedlegg til plan				
TEGNINGSNUMMER: A1-404		TEGNINGSNAMN: Snitt BKS		REVISJON: