

SITUASJONSKART

Gnr/Bnr: 10/16
Adresse: Sjørneset
Eigar/søkar: Jan Rune Hosøy

Kvalitet :

Målestokk: 1:5000
Dato: 05.01.2021



ALVER
KOMMUNE




Gjeldande plan : Sjørneset

Planformål :

Vår referanse: rahoas

	Gjerde		Bolighus
	Usikker eigedomsgrense		Andre bygg
	Målt eigedomsgrense		

Sign.

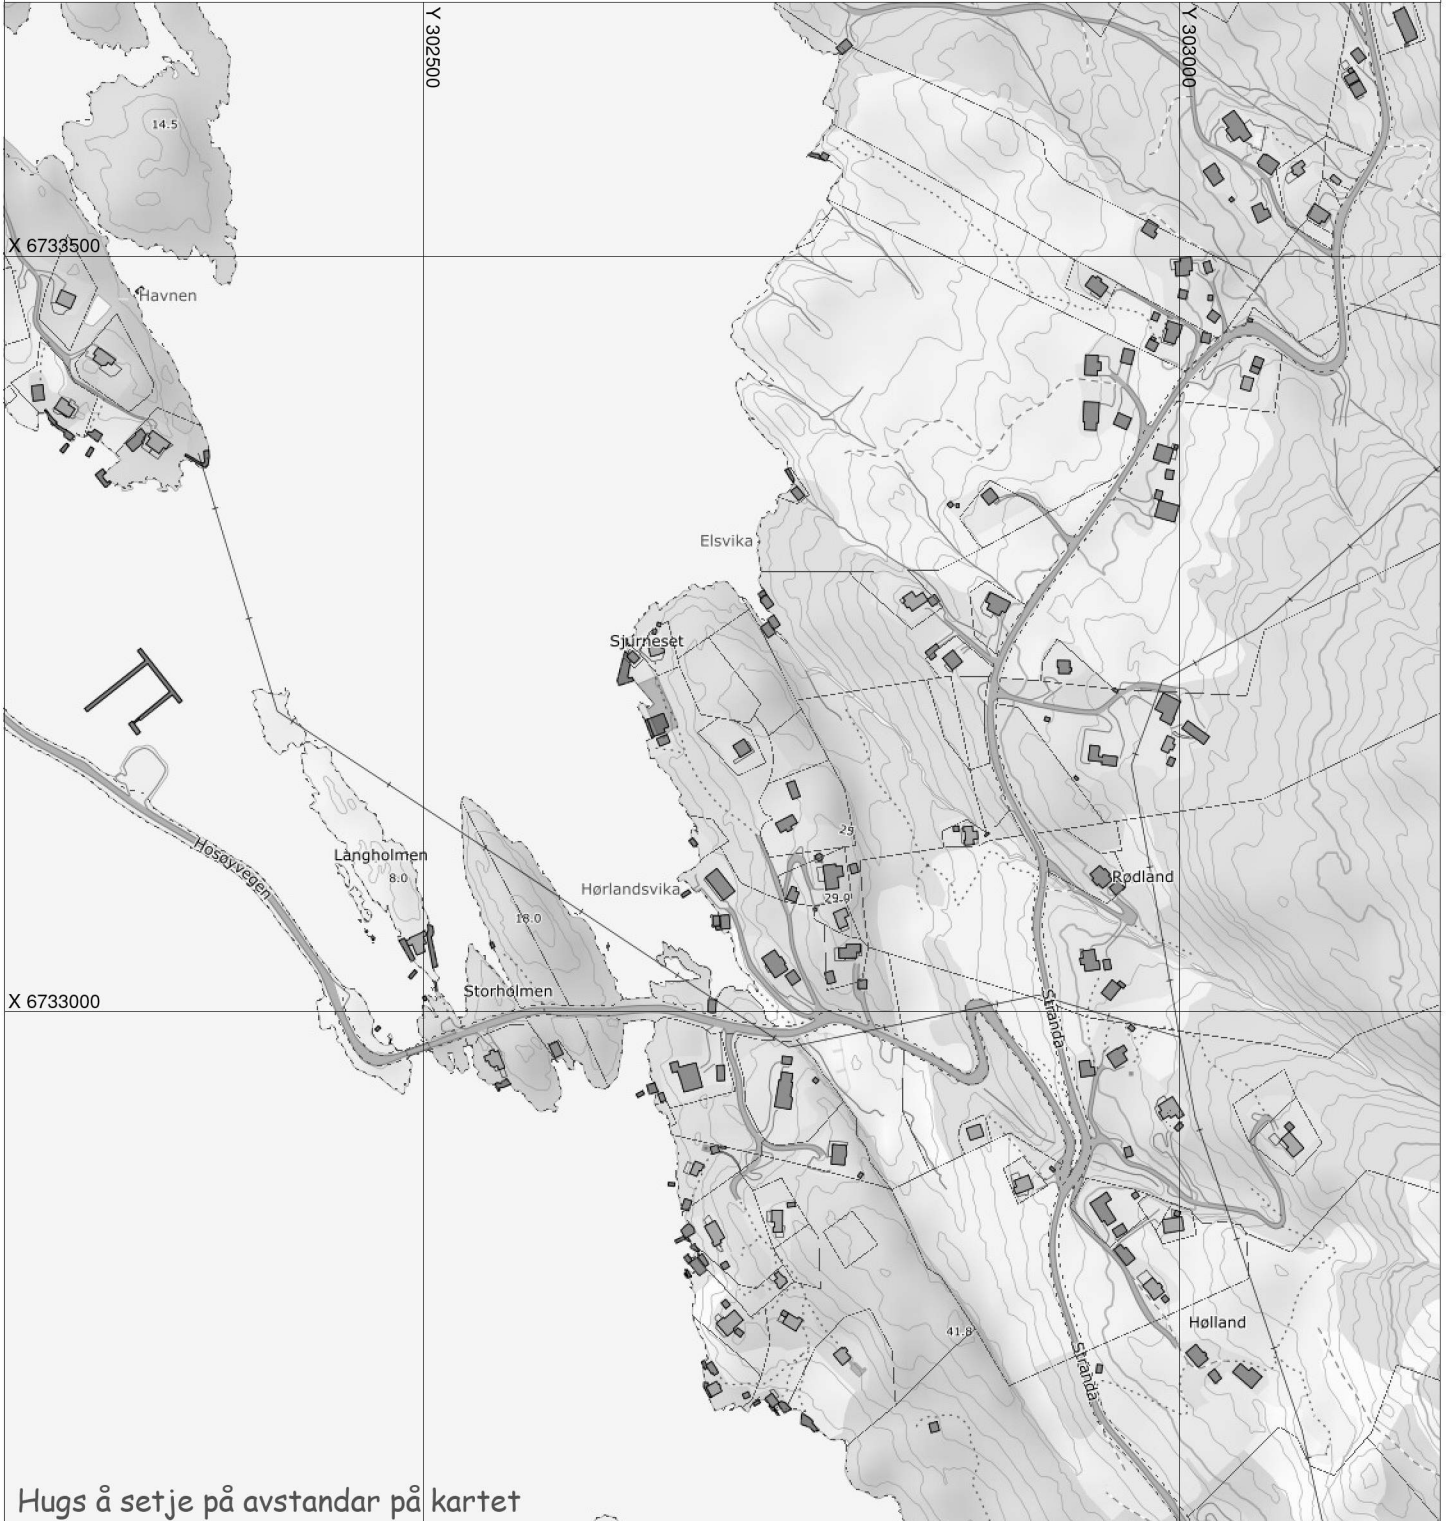

Hugs å setje på avstandar på kartet

SITUASJONSPLAN

Tiltak

Underskrift Situasjonsplan

Dato