

TEIKNEFORKLARING

PLAN- OG BYGNINGSLOVA (PBL) § 25 REGULERINGSFØREMÅL

BYGGJEOMRÅDE (1202)

(PBL §25, 1. ledd nr. 1)

Fritiliggjande småhushuseinad (111)

OFFENTLEG TRAFIKKMRÅDE (1202)

(PBL §25, 1. ledd nr. 3)

Off. kjøreveg (310)

SPECIALOMRÅDE (1202)

(PBL §25, 1. ledd nr. 6)

Friskisksone ved veg (640)

FELLESOMRÅDE (1202)

(PBL §25, 1. ledd nr. 7)

Felles kjøreveg (710)

Felles gangveg (720)

Felles leikplass (750)

Anna fellesareal (790)

LINE- OG PUNKTSYMBOL

Plan grense

Juridisk plan grense (1201) sammenfaller med 1202


Føremåls grense (1202)

Regulert tomtegrense (1203)

Byggegrense (1211)

Omriss av planlagt bebyggelse (1213)

Friskiltlinje i vegkryss (1222)

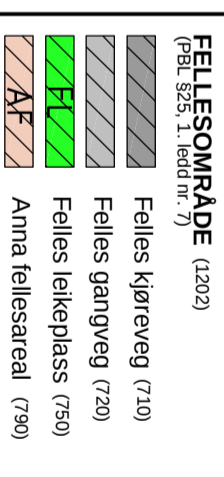

BASISKART

Eigedomsgrense (4011)

Grunnkart: Sosi-til datert 06.10.2005

Koordinatsys: 1

Ekvidistanse: 1m

Planens areal: 27,5 daa

Kartmålestokk: 1:1000



Reguleringsplan med tilhørende føresegnar for:

Lindås kommune - Vabø
Forslag til reguleringsplan for Reidar Nesse
Gnr. 102 Bnr. 8, 50 og 66




Saksbehandling etter Plan- og bygningslova

Saksangang	Dato	Dato plankart	Dato føresegnar
Oppstart, vedtak			
Kunngjering oppstart			
1.gangs behandling, vedtak			
Offentleg ettersyn, frå - til			
2.gangs behandling, vedtak			
Godkjent Lindås kommunestyre			
Kunngjering vedtatt reguleringsplan			
Plan utarbeid av:		Saksnummer:
ARKITEKT		Teikningsnummer:
KNUTT WILLIE JACOBSEN		Dato plankart	17.11.06
5912 SEIM		sist revidert:	

Reidar Nesse

Det bekreftes at planen er i samsvar med kommunestyret sitt vedtak:

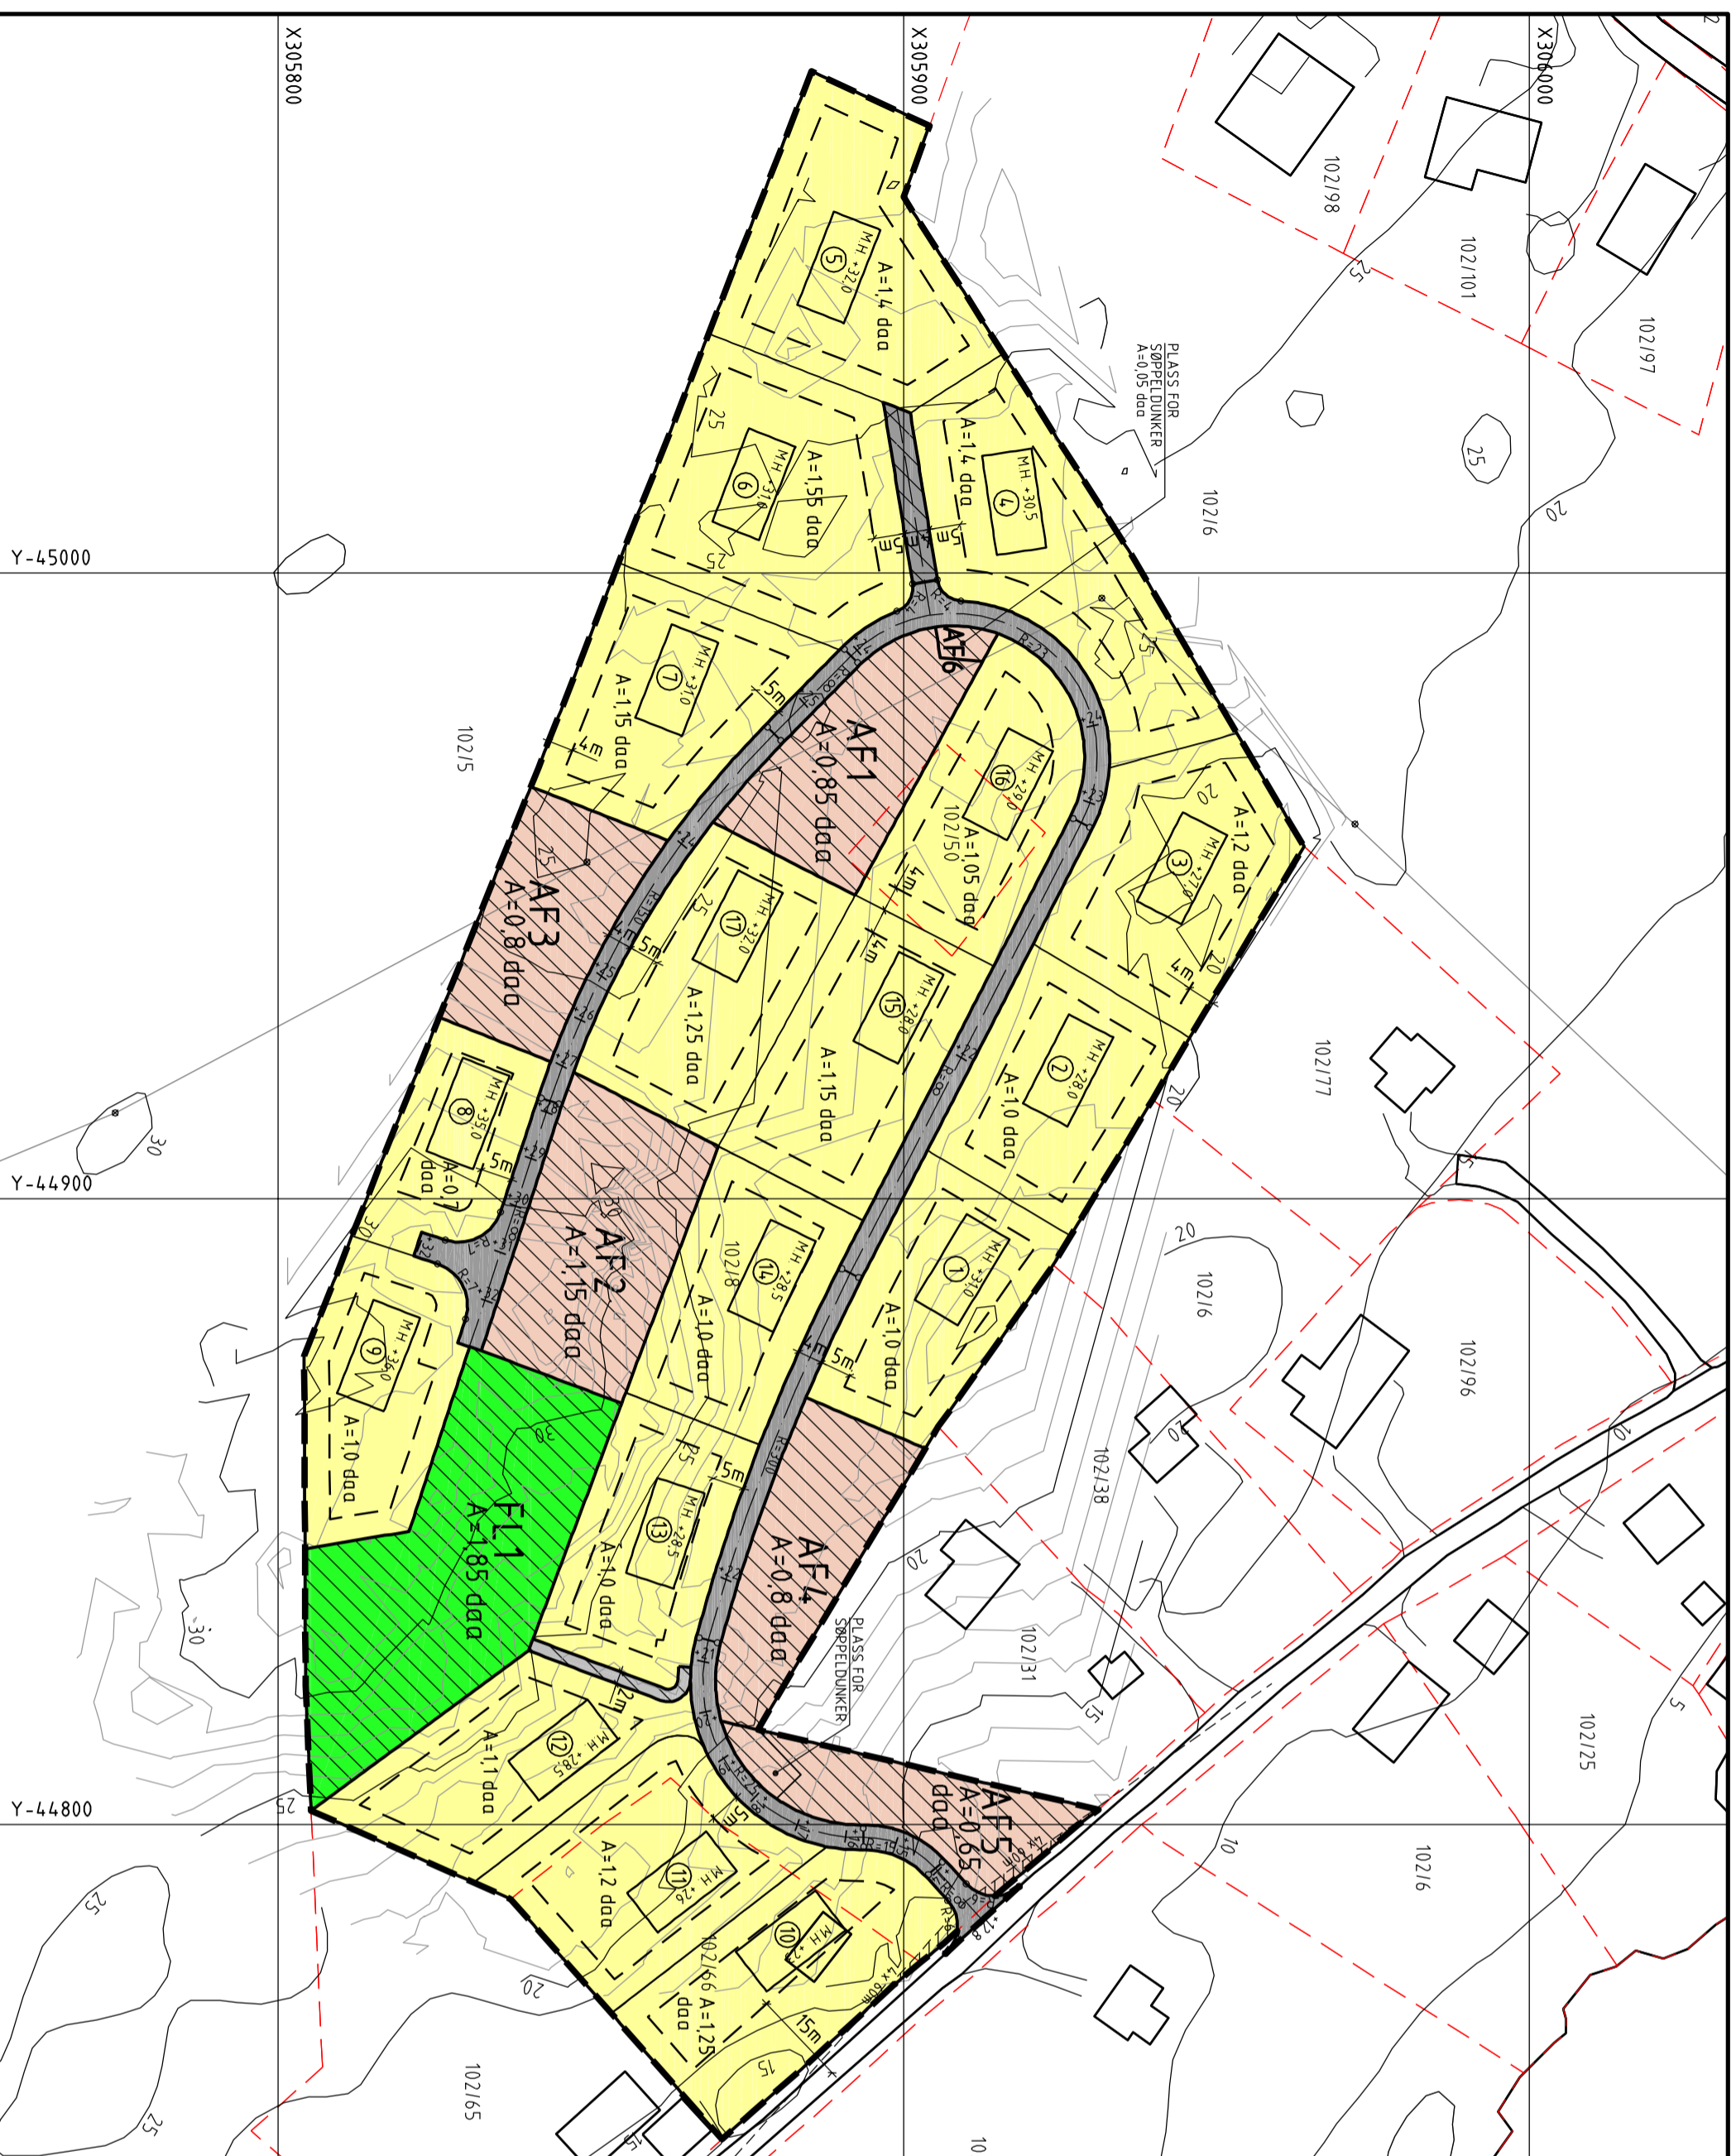

X305900
 X305800
 Y-45000
 Y-45000
 Y-45000