




Fasade mot sør
1 : 200

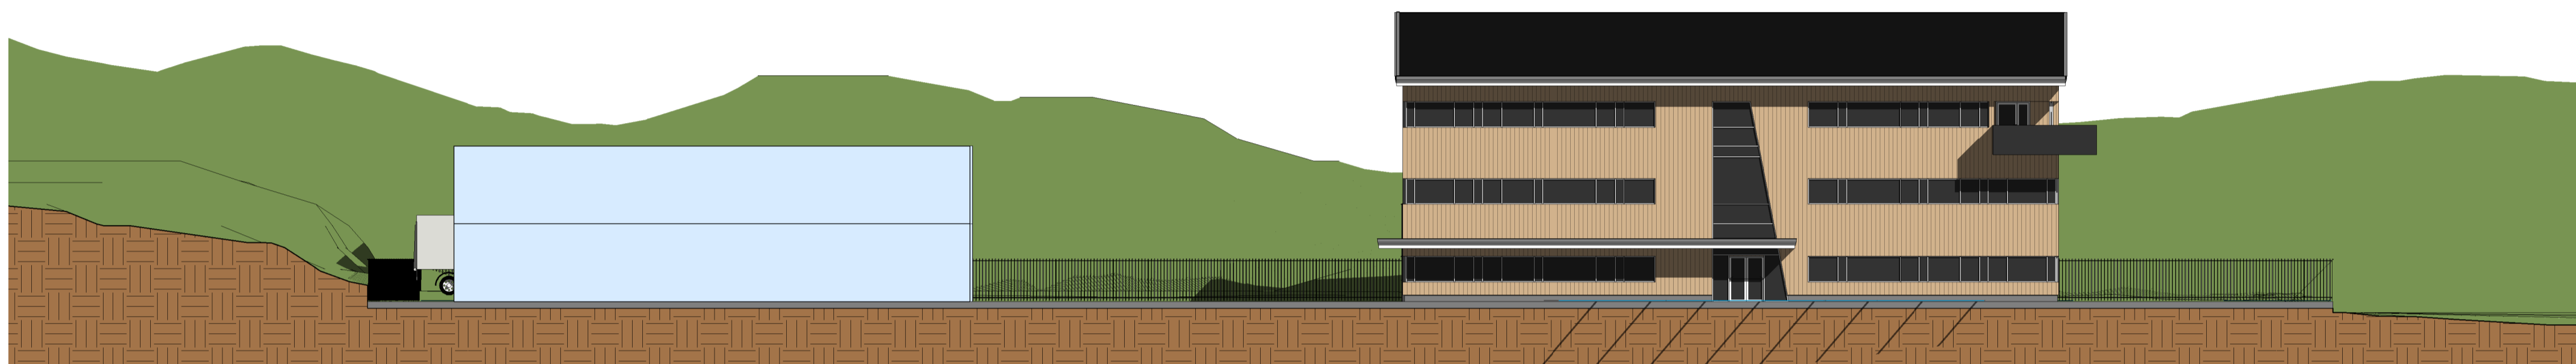

Fasade mot vest
1 : 200

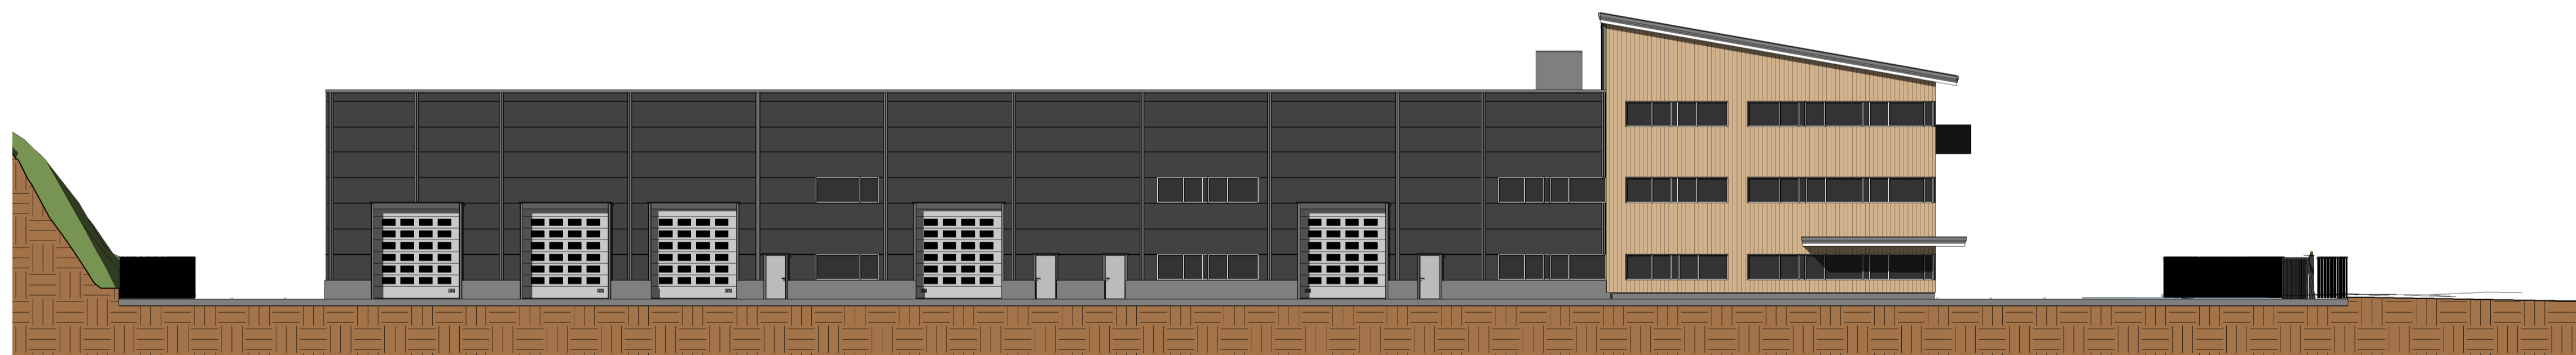

Fasade mot nord
1 : 200

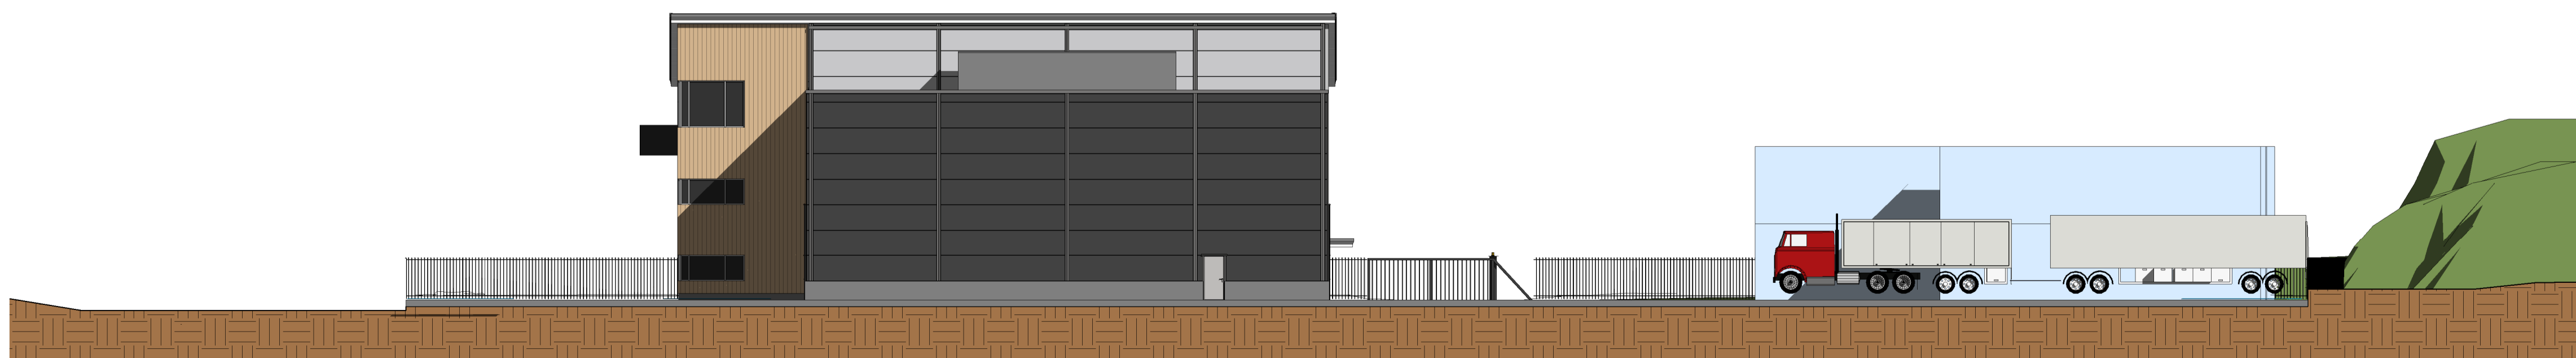

Fasade mot øst
1 : 200

Galteråsen		
Lindås kommune Galteråsen		
Oppdragsgiver Nortrans AS		
 HELGESEN TEKNISKE BYGG AS 5281 Valestrandfossen T: 56 19 34 00 www.htb.no		
Prosjektnr. 3006	Dato 14.12.2020	Fase: Forslag
Fasader med terreng		
Tegningsnummer A-300	Målestokk: 1 : 200 / A1	Tegn. MKT