


Snitt 1  
1 : 100



Snitt 2  
1 : 100

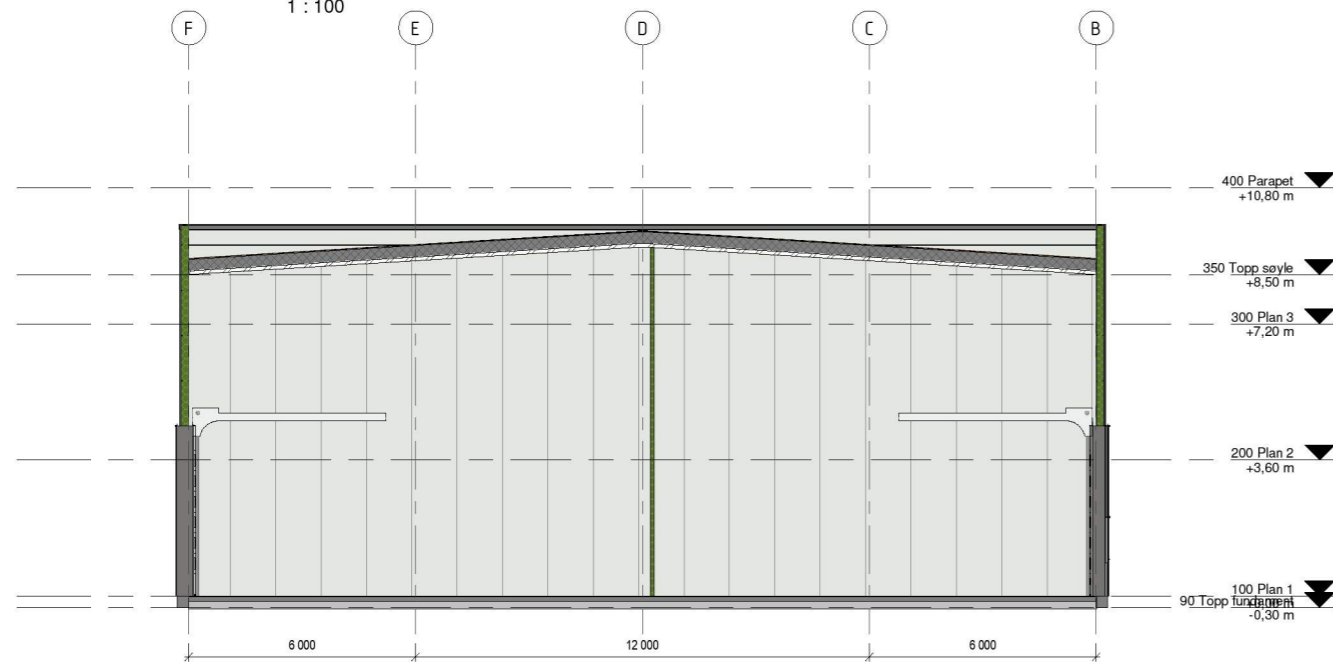

Snitt 3  
1 : 100

**Galteråsen**

Lindås kommune Gbnr 137/772  
Galteråsen

Oppdragsgiver

Nortrans AS



HELGESEN TEKNISKE BYGG  
AS  
5281 Valestrandfossen www.htb.no  
T: 56 19 34 00

Prosjektnr. 3006	Dato 14.12.2020	Fase: Forslag
---------------------	--------------------	------------------

**Hovedsnitt**

Tegningsnummer <b>A-210</b>	Målestokk: 1 : 100 / A1	Tegn. MKT
--------------------------------	----------------------------	--------------