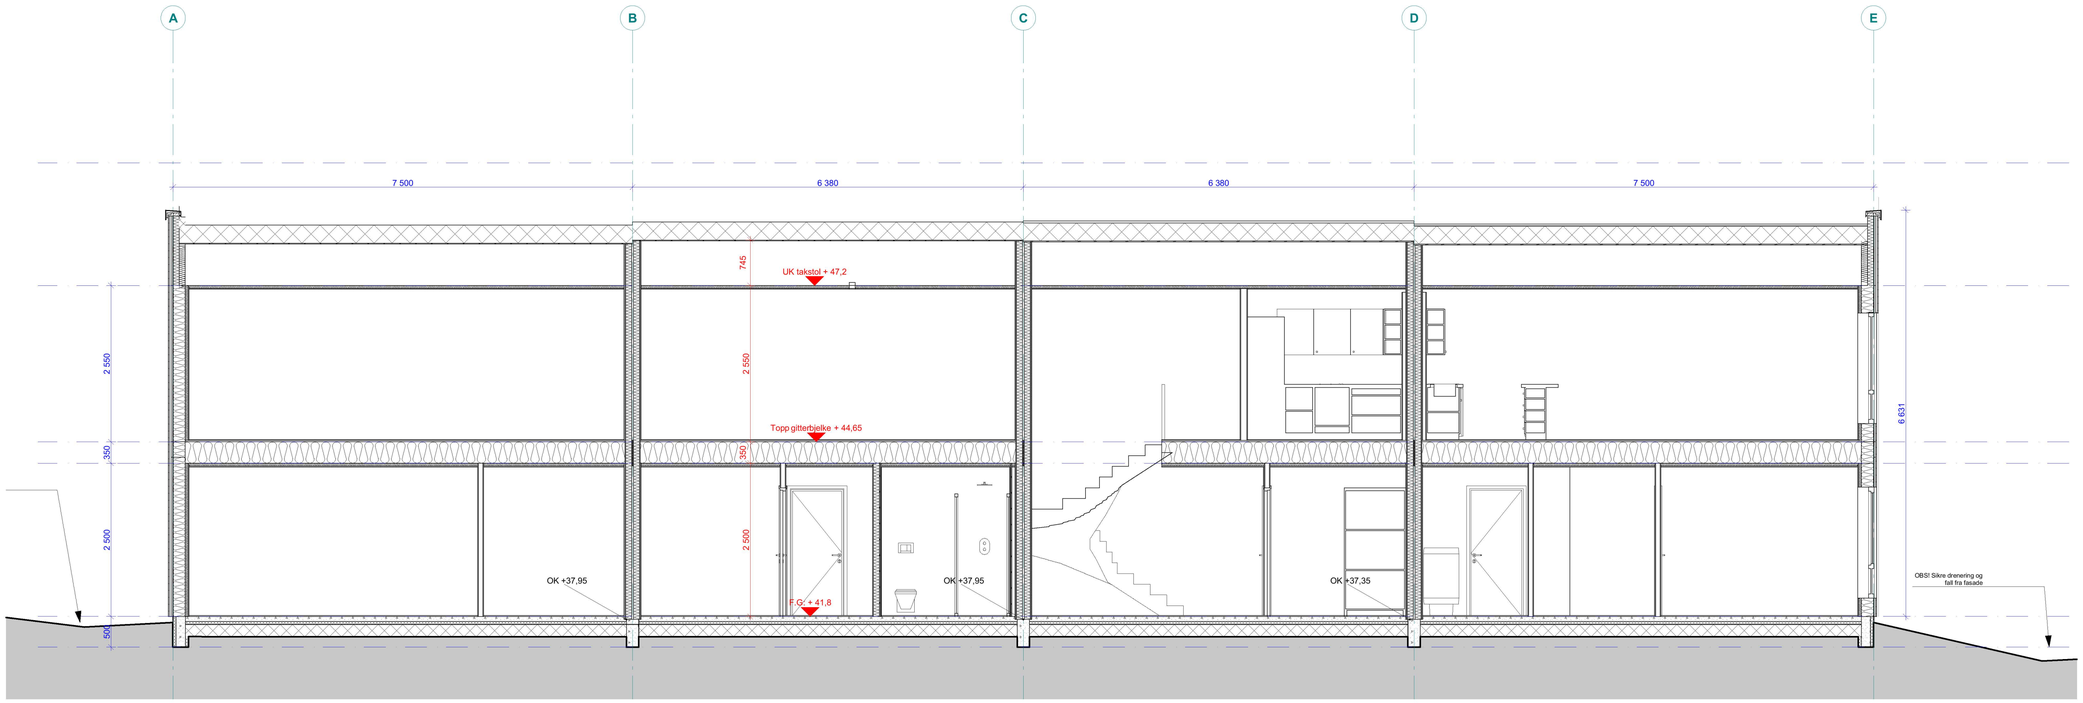

Snitt A

1:50

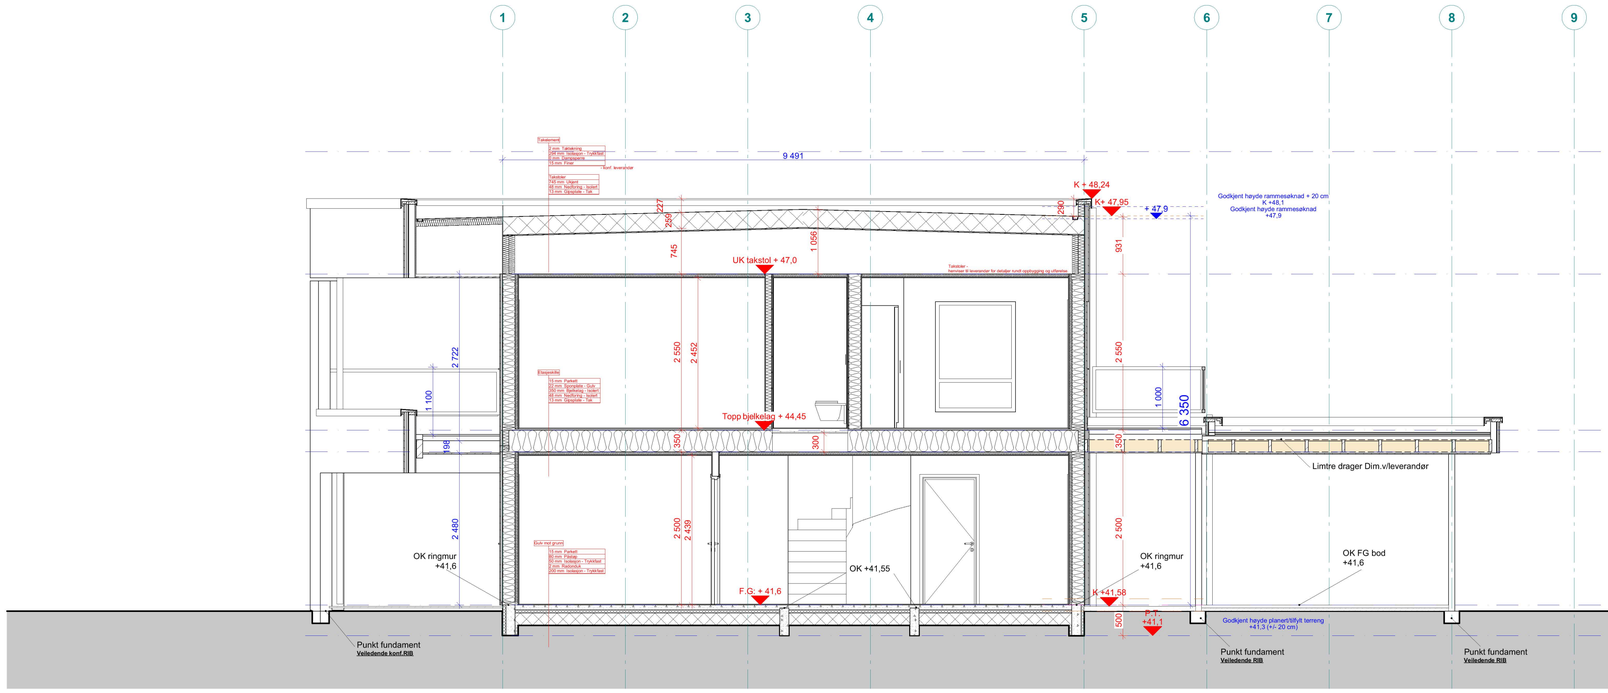

Snitt B

1:50

Revisjon	Dato	Beskrivelse	Sign.	Kont.
01	11.12.2020	Første utgivelse arbeidstegning	RRG	MT

NB! Tegninger/konseptet er Tysseland Arkitektur AS sin eiendom og tilhørende rettigheter ihht til åndsverkloven inntil noe annet er avtalt/kontraktsfestet.

Fase:

Arbeidstegning HUS01

Mjåtveitkollen - B24

Mjåtveitmarka 68 A-D, 5918 Frekhaug

tiltakshaver: Mjåtveitmarka B16 AS

Gnr/Bnr:
22/166

REV/Date:
11.12.2020

Rev.nr:
01

Kontroll prosjekt

Sign.: **RRG** | Kontroll: **MT**

Filnavn:
Z:\1524 Mjåtveitmarka B24\0 Archicad\1524_HUS01.pln

Dato opprettet:
11.11.2020

Prosjektnr.:
1524

Tegningsnr.:
A30-101

Målestokk:
1:50 /A1

Type tegning:
Snitt A og B

Tyark AS
Strandgaten 19
5013 Bergen

ragnhild@tyark.no
tlf. 410 48 428

tyark