



E-1

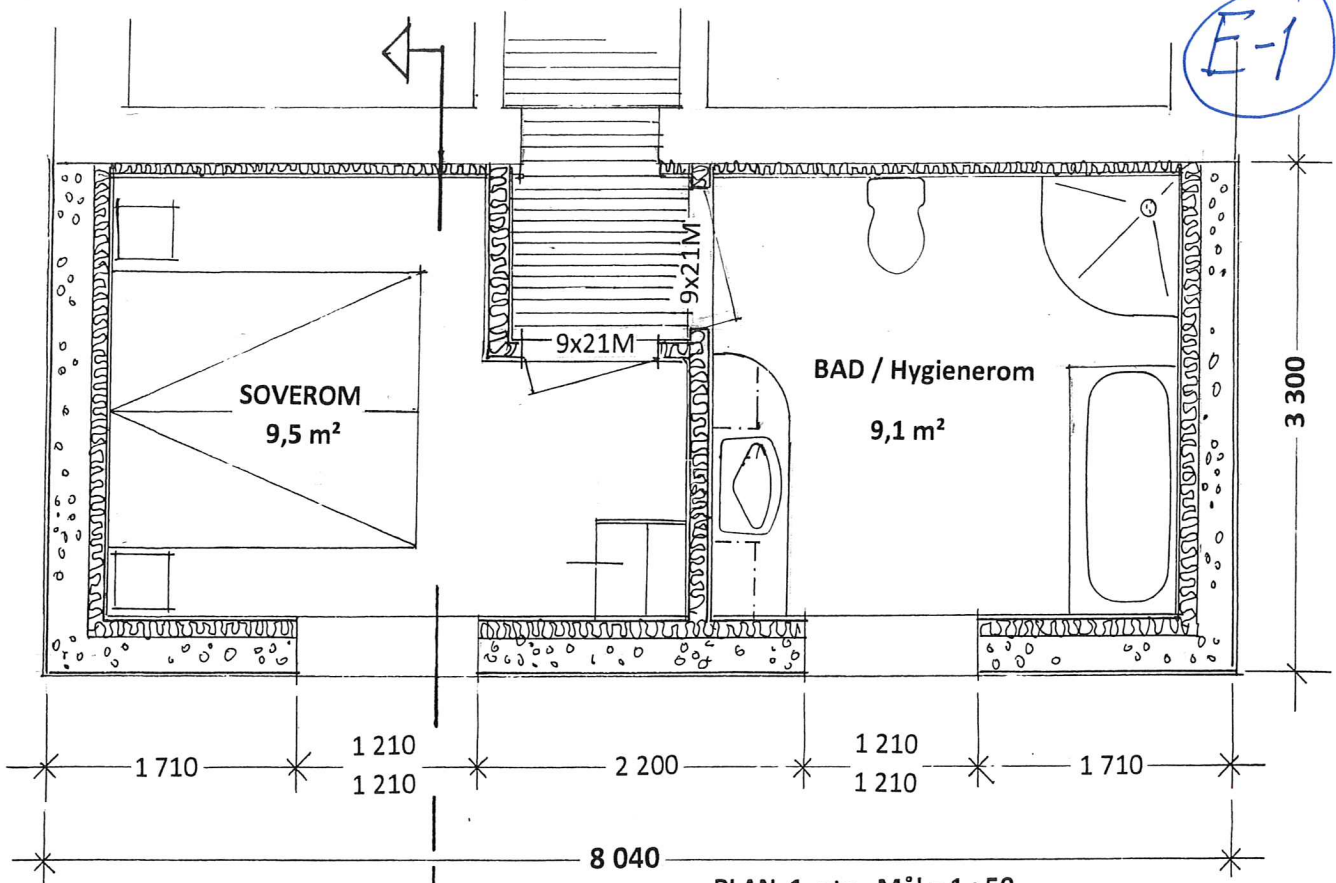

PLAN 1. eta. Mål = 1 : 50

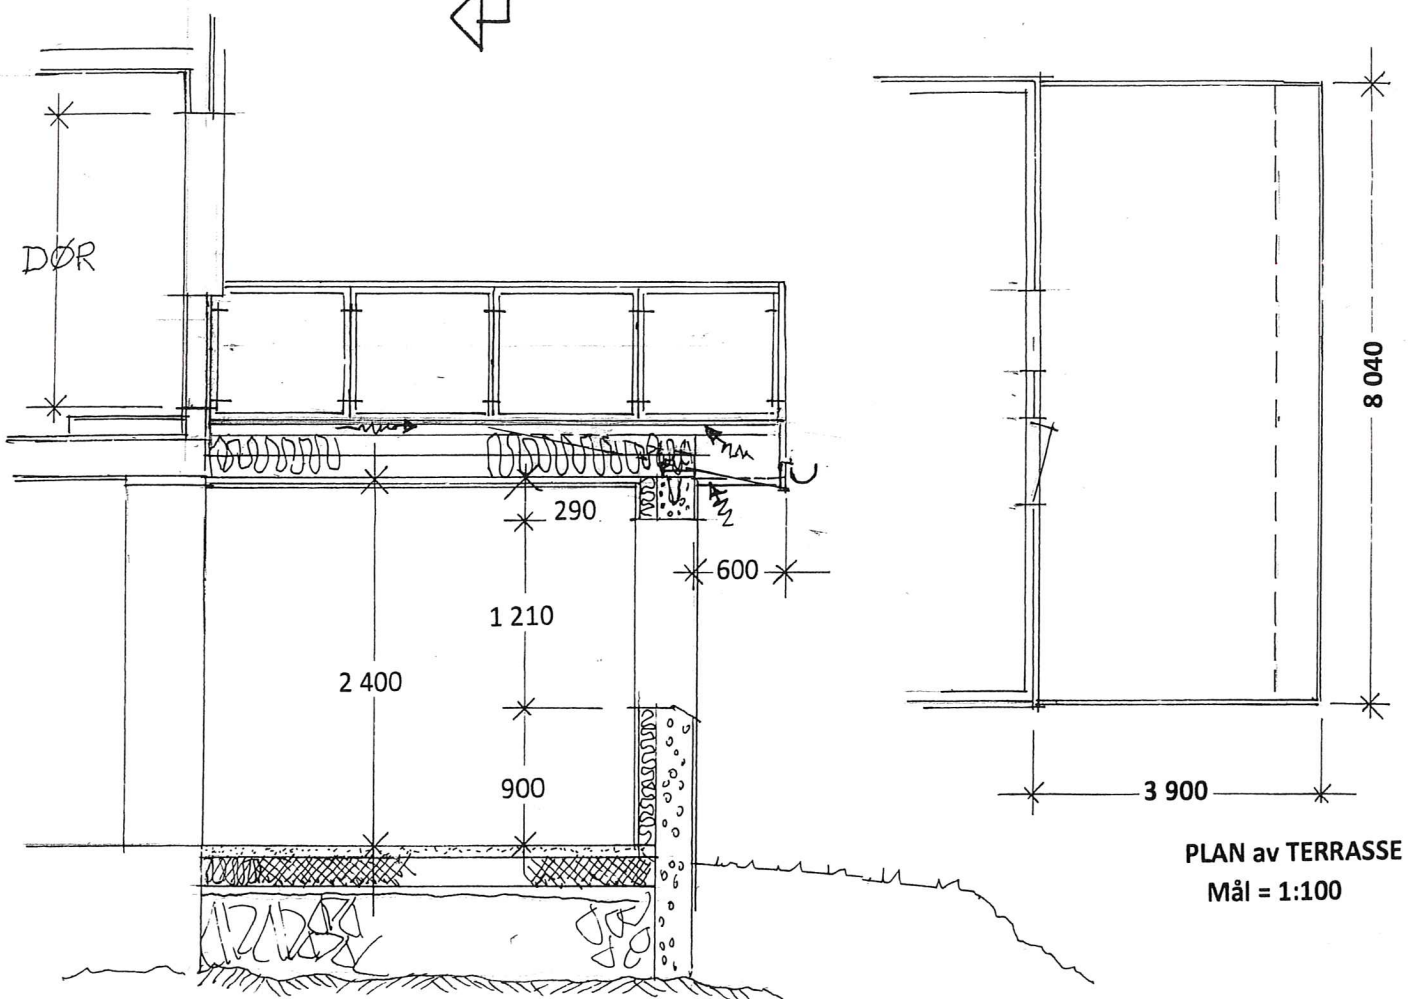

SNITT, Mål = 1:50

PLAN av TERRASSE
Mål = 1:100

Prosj. tilbygg på Veråsvegen 30, Lindås. Gbrnr. 108/530
PLAN – og SNITT i Mål = 1 : 50

Lindås, 16.12.2020 . Rune Hopland