


G/b nr.: 10/4  
Adresse: Stranda 926, 5993 Ostereidet  
Tiltakshaver: Thorleif Rødland  
Tiltak: Påbygg / Tilbygg  
Tegning: Situasjonsplan  
Tegningsnummer: 8  
Målestokk: 1:500  
Dato: 8.05.2020  
Vedlegg nr.: 8

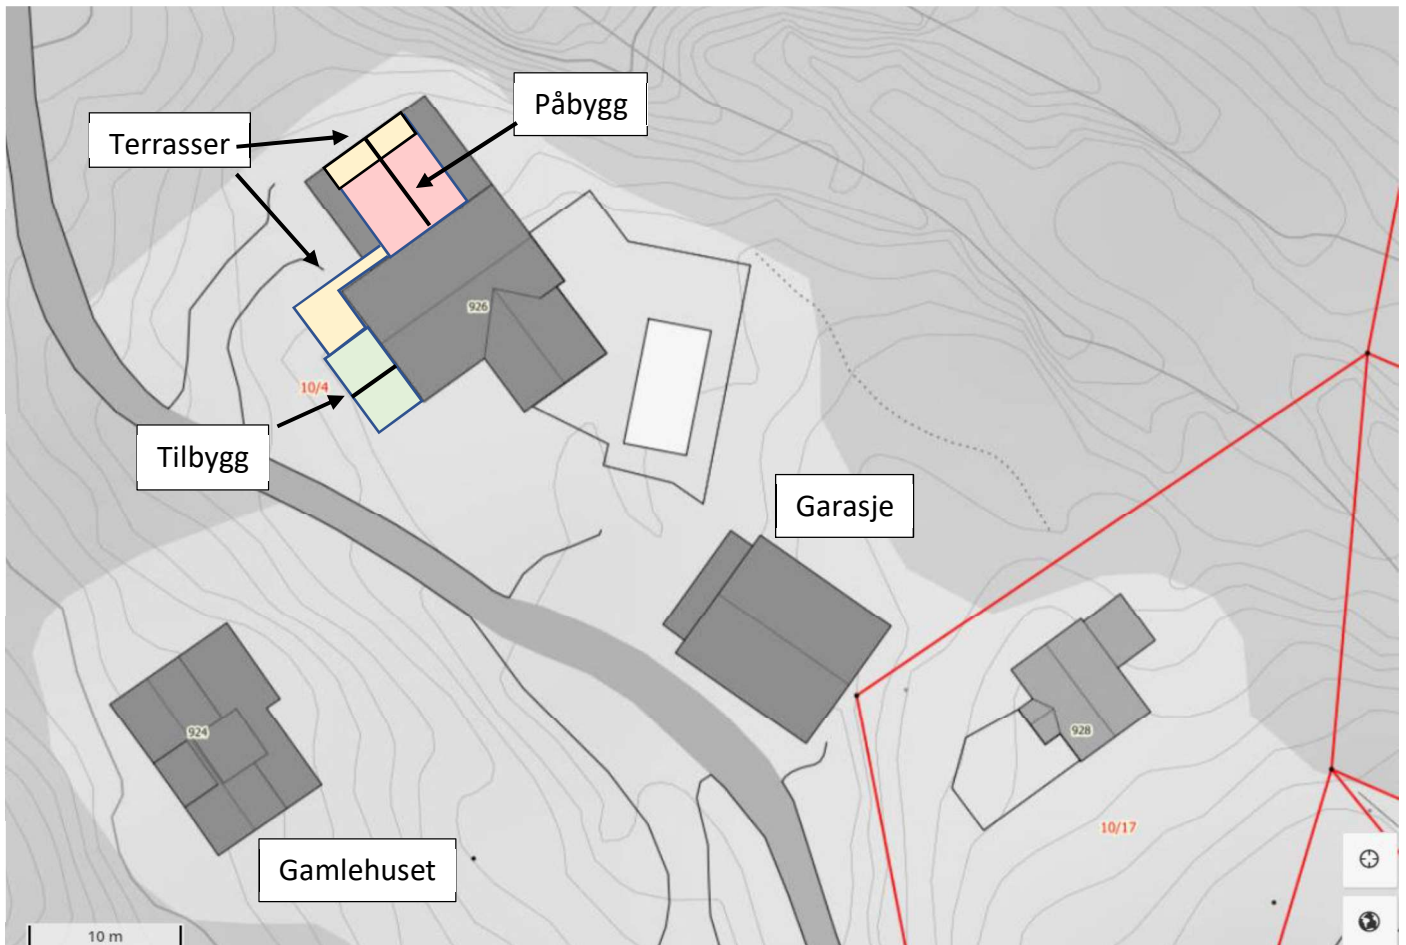

#### Bebygget areal

Hovedhuset (Stranda 926): 201,0 m<sup>2</sup>  
Gamlehuset (Stranda 924): 88,4 m<sup>2</sup>  
Garasje m/ vedskjul: 79,2 m<sup>2</sup>  
Nøst: 41,2 m<sup>2</sup>

Bebygd areal: 409,8 m<sup>2</sup>

Eiendomsareal (10/4): 79913,2 m<sup>2</sup>

(Utnyttelsesgrad:  $\frac{410}{79913} \approx 0,005 \approx 0,5 \%$ )