


20.11.20	ERLING ÅRSØTH videreg.	KJELLER	1:50	G.nr 139/B.nr 64
PLANTEGNING UNDERETASJE				
ERLING ÅRSØTH				
SILJE S.M. ÅRSØTH				ALVER KOMMUNE 4631

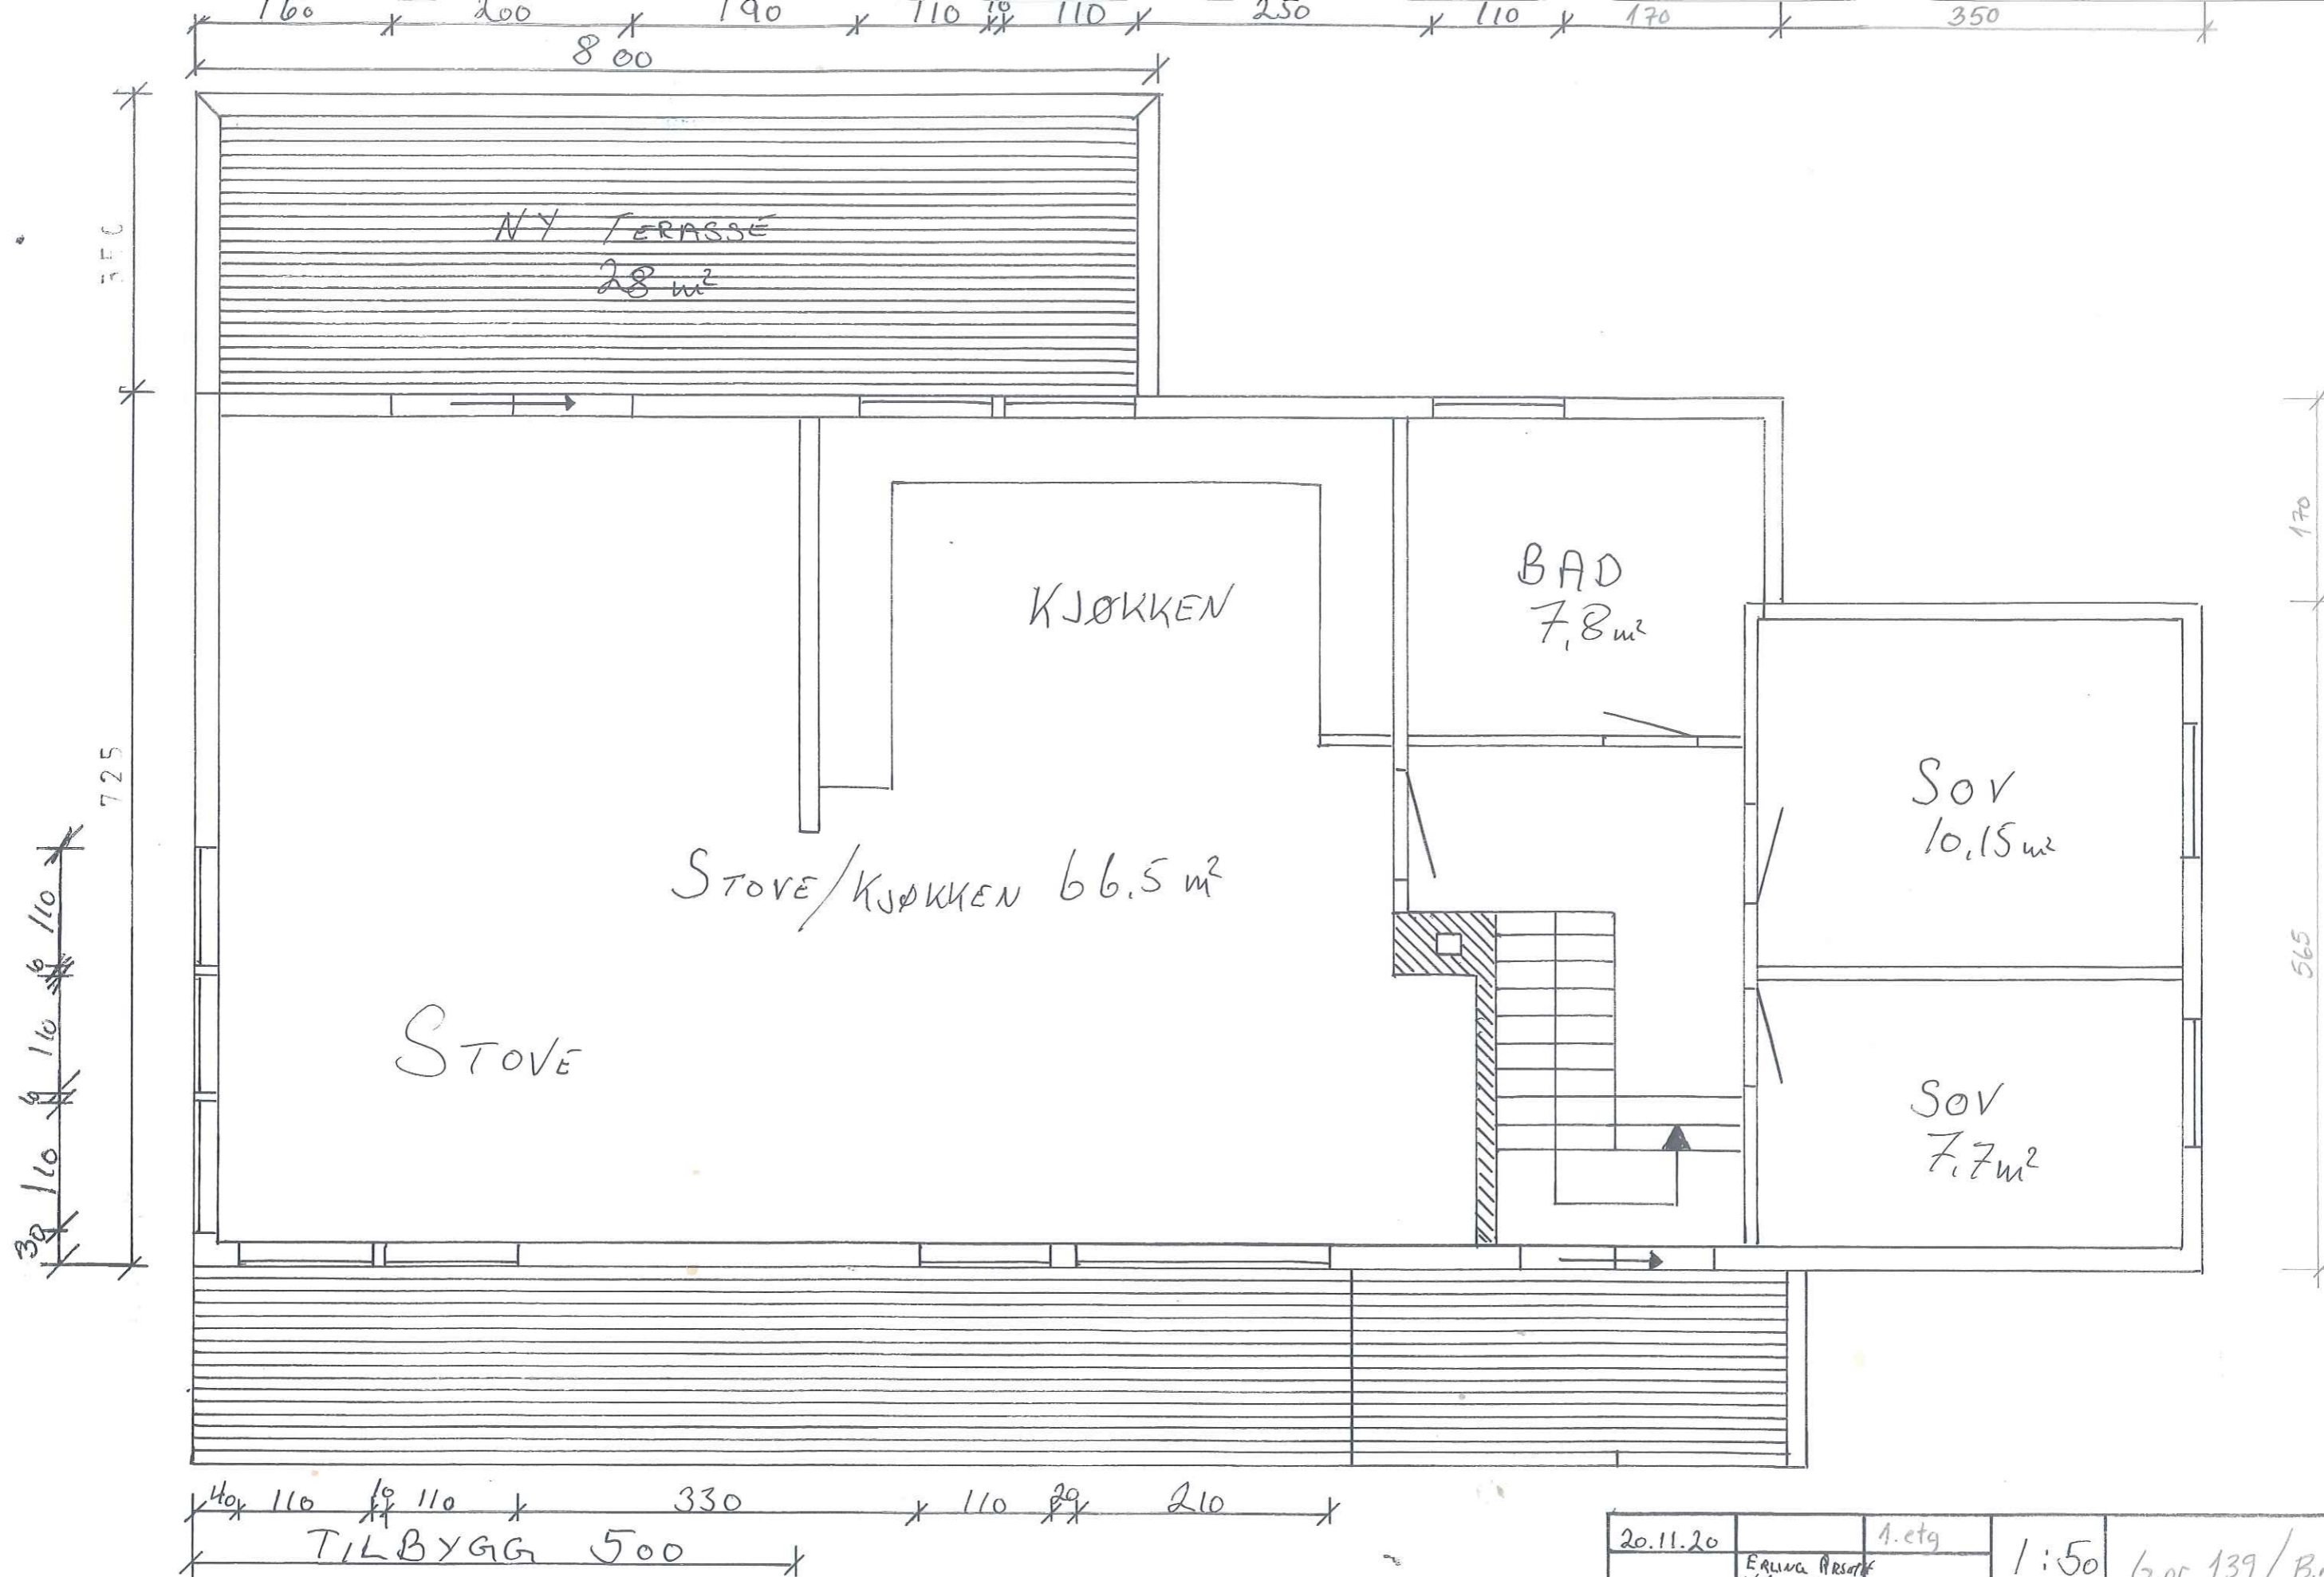

20.11.20	Erlina Årsøth Vidar M.	1. etg	1:50	G.nr 139/B.nr 64
PLANTEKNIKA TILBYGG				
ERLINA ÅRSØTH				
SILJE J. M. ÅRSØTH				ALVER KOMMUNE 4631