

Tomteutnyting (BRA)
Rekkehus inkl. parkering
 totalt: 2350m²

Leilighetsbygg
 totalt: 3287m²
 BRA bolig total: 5637m²


Overflateparkering BRA (12m² x 29) 348m²
 Bebyggelse areal: 5985m²

Tomt: 13000m²
 tomteutnyting (BRA) = 46%

Tillatt tomteutnyting (BRA) = 50%

Parkering:
 Krav p-plasser 1,5 pr hus = 87
 Universell tilgjengelig 5% = 5 p-plasser

P-plass rekkehus: 16stk
 P-plass leilighet: 42stk
 P-plass overflate/gjest: 29stk

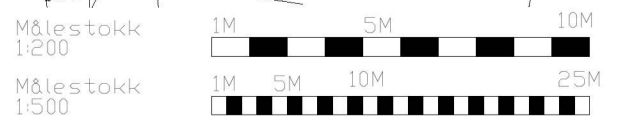

Mjåtevitkollen B24 Mjølvemarka, 5918 Frelshaug tiltaksøver: Hifland bygg as kontakt: #Client Custom ---@---no	Fase: Byggemelding hus 01	Knr/Gnr/Bnr: 22/166 22/173	Rev.nr: 05	Dato revidert: 26.11.2020	Dato opprettet: 10.01.2017	TysseLand Arkitektur AS Strandgaten 19 5013 Bergen #Contact City ragnhild@tyark.no tlf. 410 48 428
NBI Tegninger/konseptet er TysseLand Arkitektur AS sin eiendom og tilhørende rettigheter iht til Endringsloven inntil noe annet er avtalt/kontraktfestet.	Type tegning: Situasjonsplan	Prosjektnr.: 1524	Tegningsnr.: A10-2	sign: kontroll:	Målestokk: 1:500 / A2	tyark