


Hus
01/04/05/06

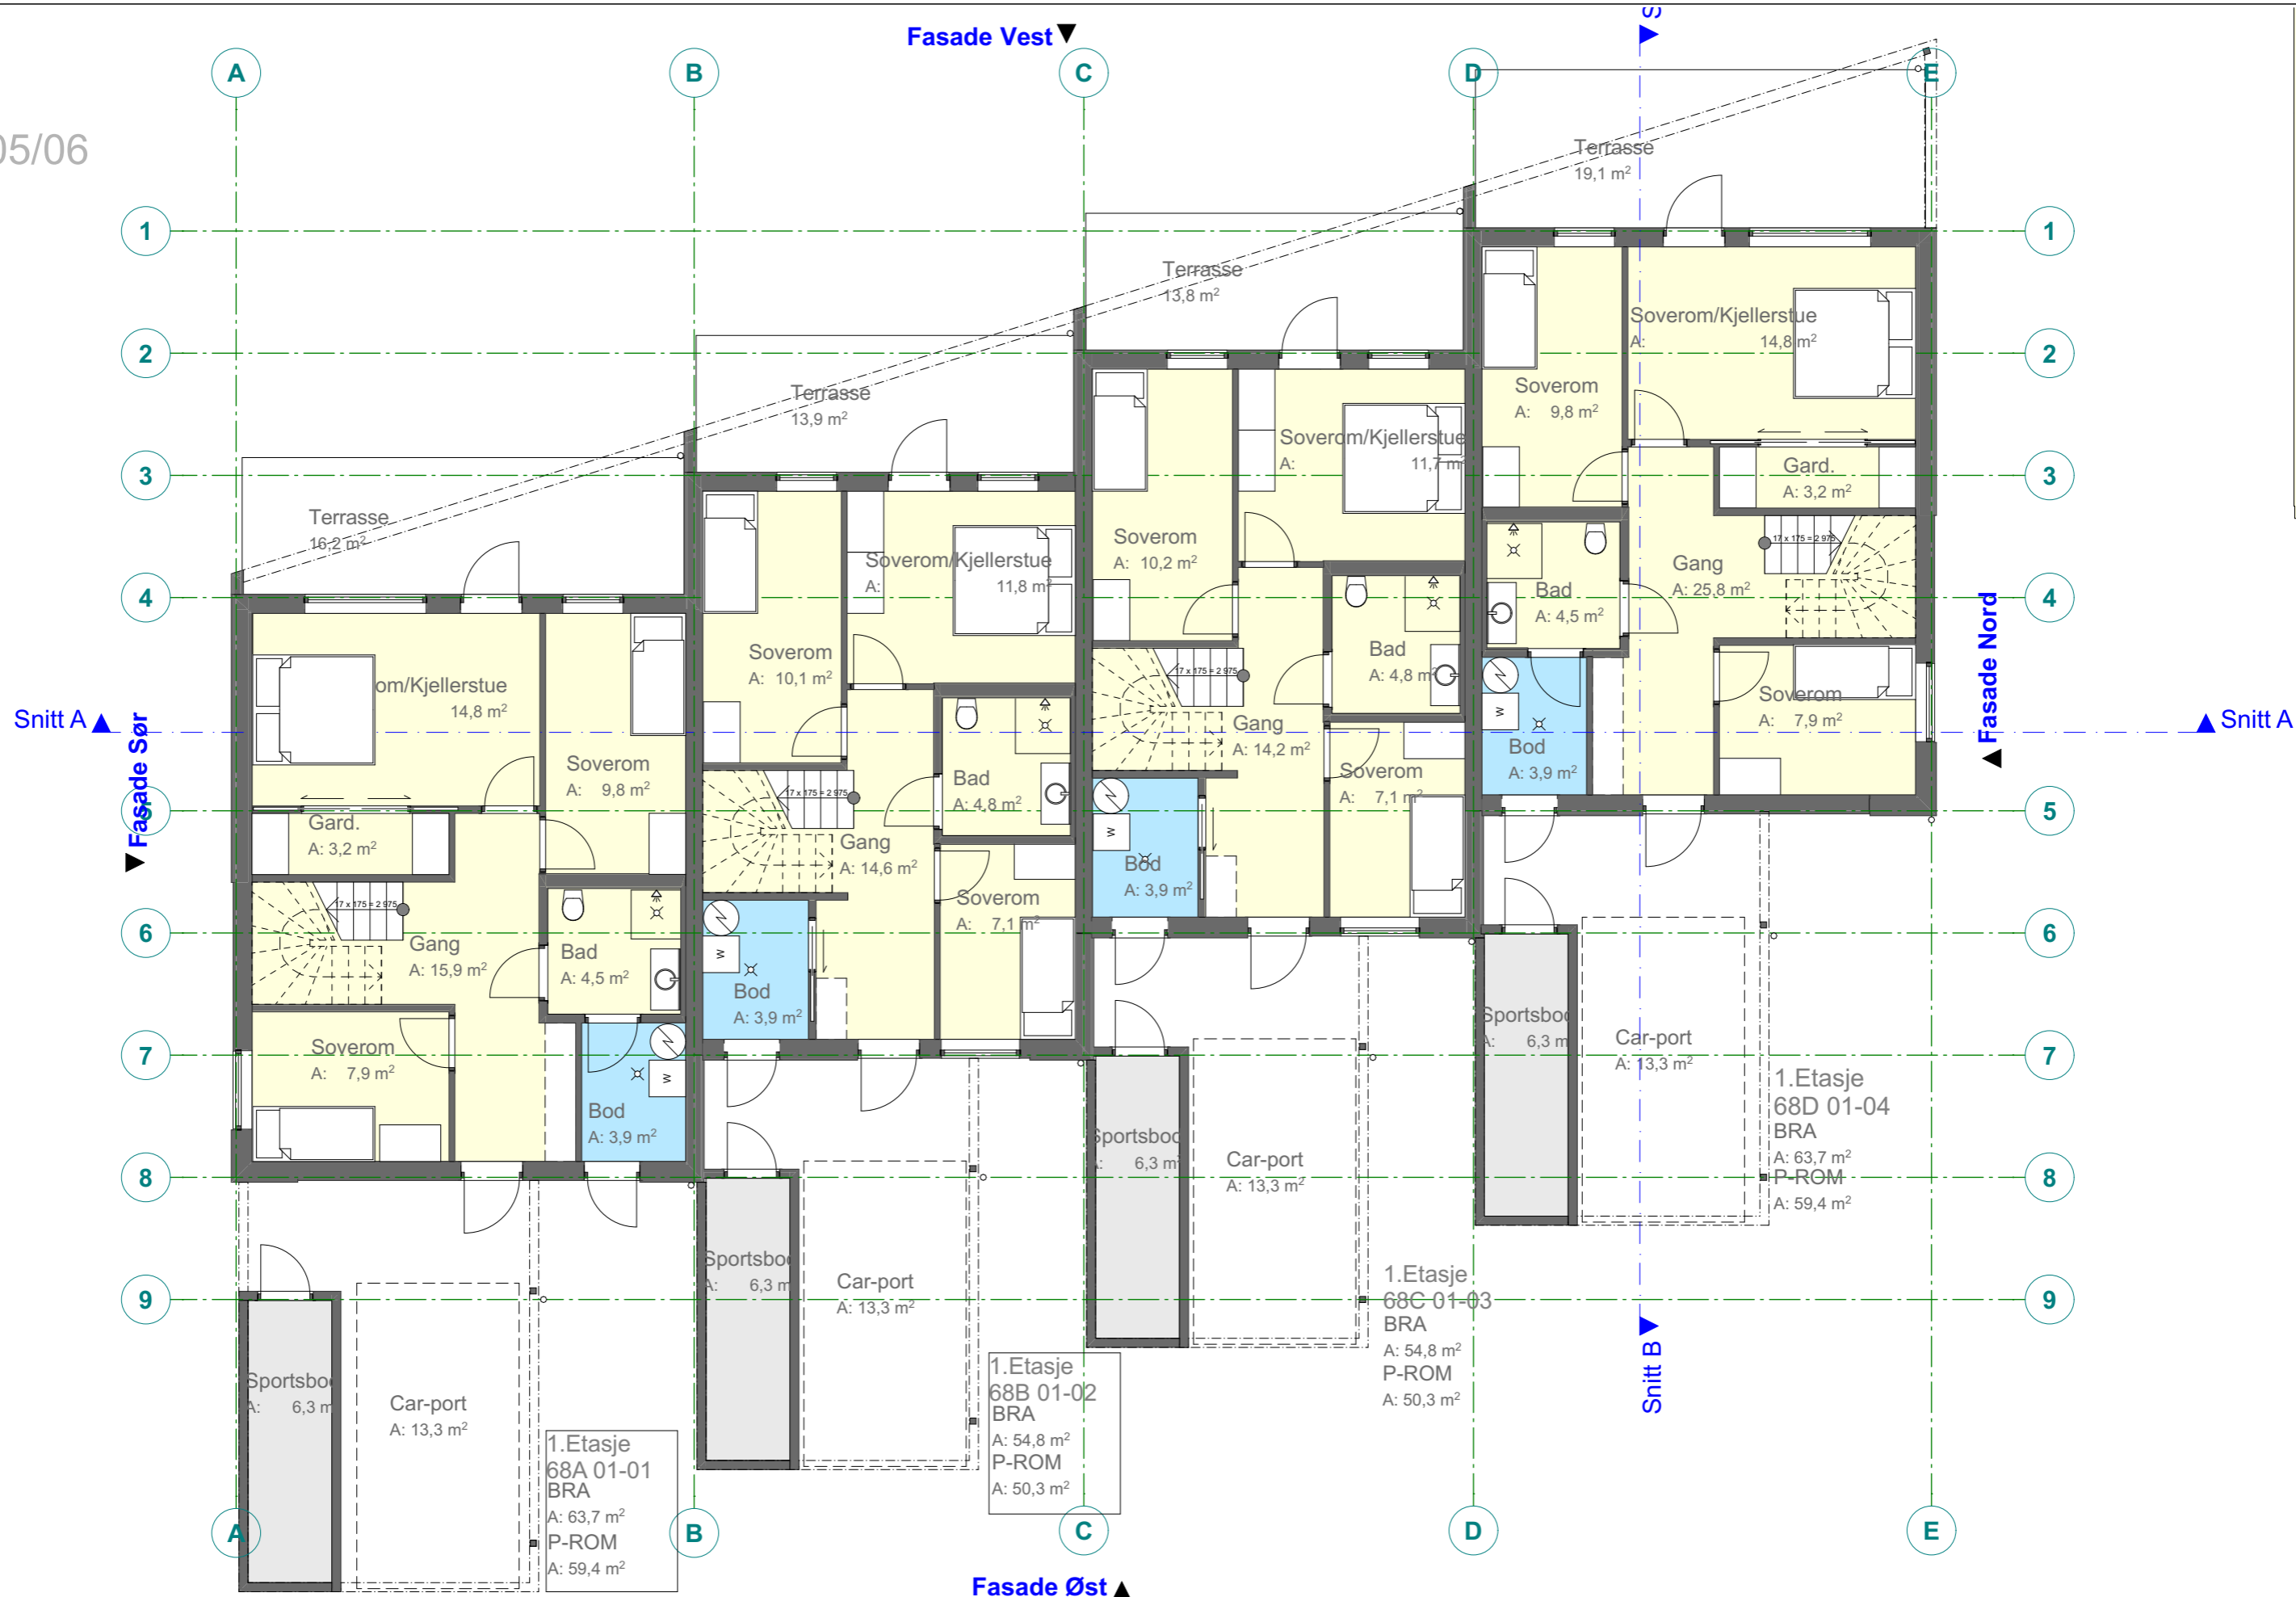

Mjåtveitkollen - B24 Mjåtveitmarka 68 A-D, 5918 Frekhaug tiltakshaver: Mjåtveitmarka B16 AS NB! Tegninger/konseptet er TysseLand Arkitektur AS sin eiendom og tilhørende rettigheter ihht til åndsverkloven inntil noe annet er avtalt/kontraktstfestet.	Fase: Byggemelding HUS 1	Gnr/Bnr: 22/166	Rev.nr: 	Dato revidert: 	Dato opprettet: 05.01.2021	Tyark as Strandgaten 19 5013 Bergen ragnhild@tyark.no tlf. 410 48 428
	Type tegning: Plan 1. Etasje	Prosjektnr.: 1524	Tegningsnr.: A20-01	sign: RRG kontroll: MT	Målestokk: 1:100 (A3)	

