



Hus
01/04/05/06

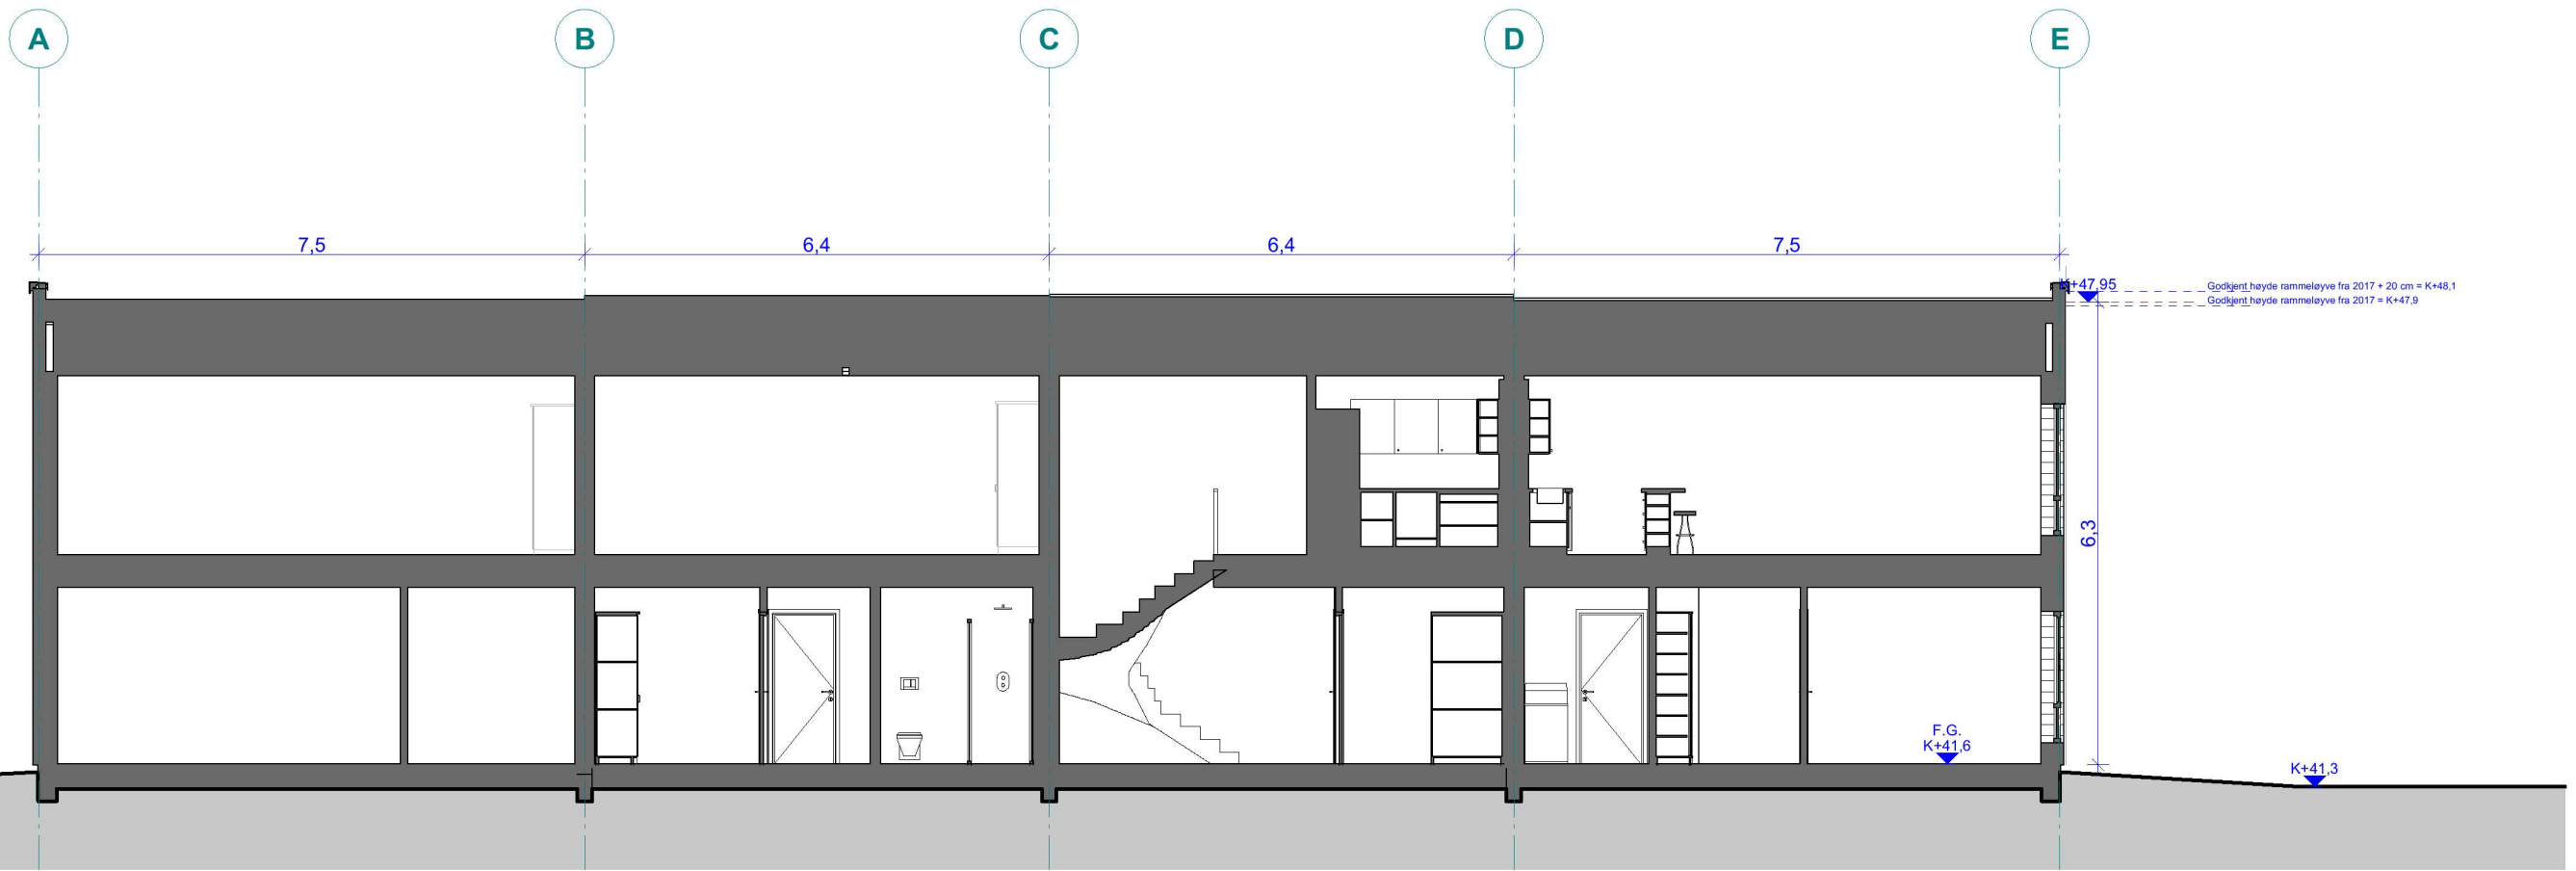

Snitt A

1:100

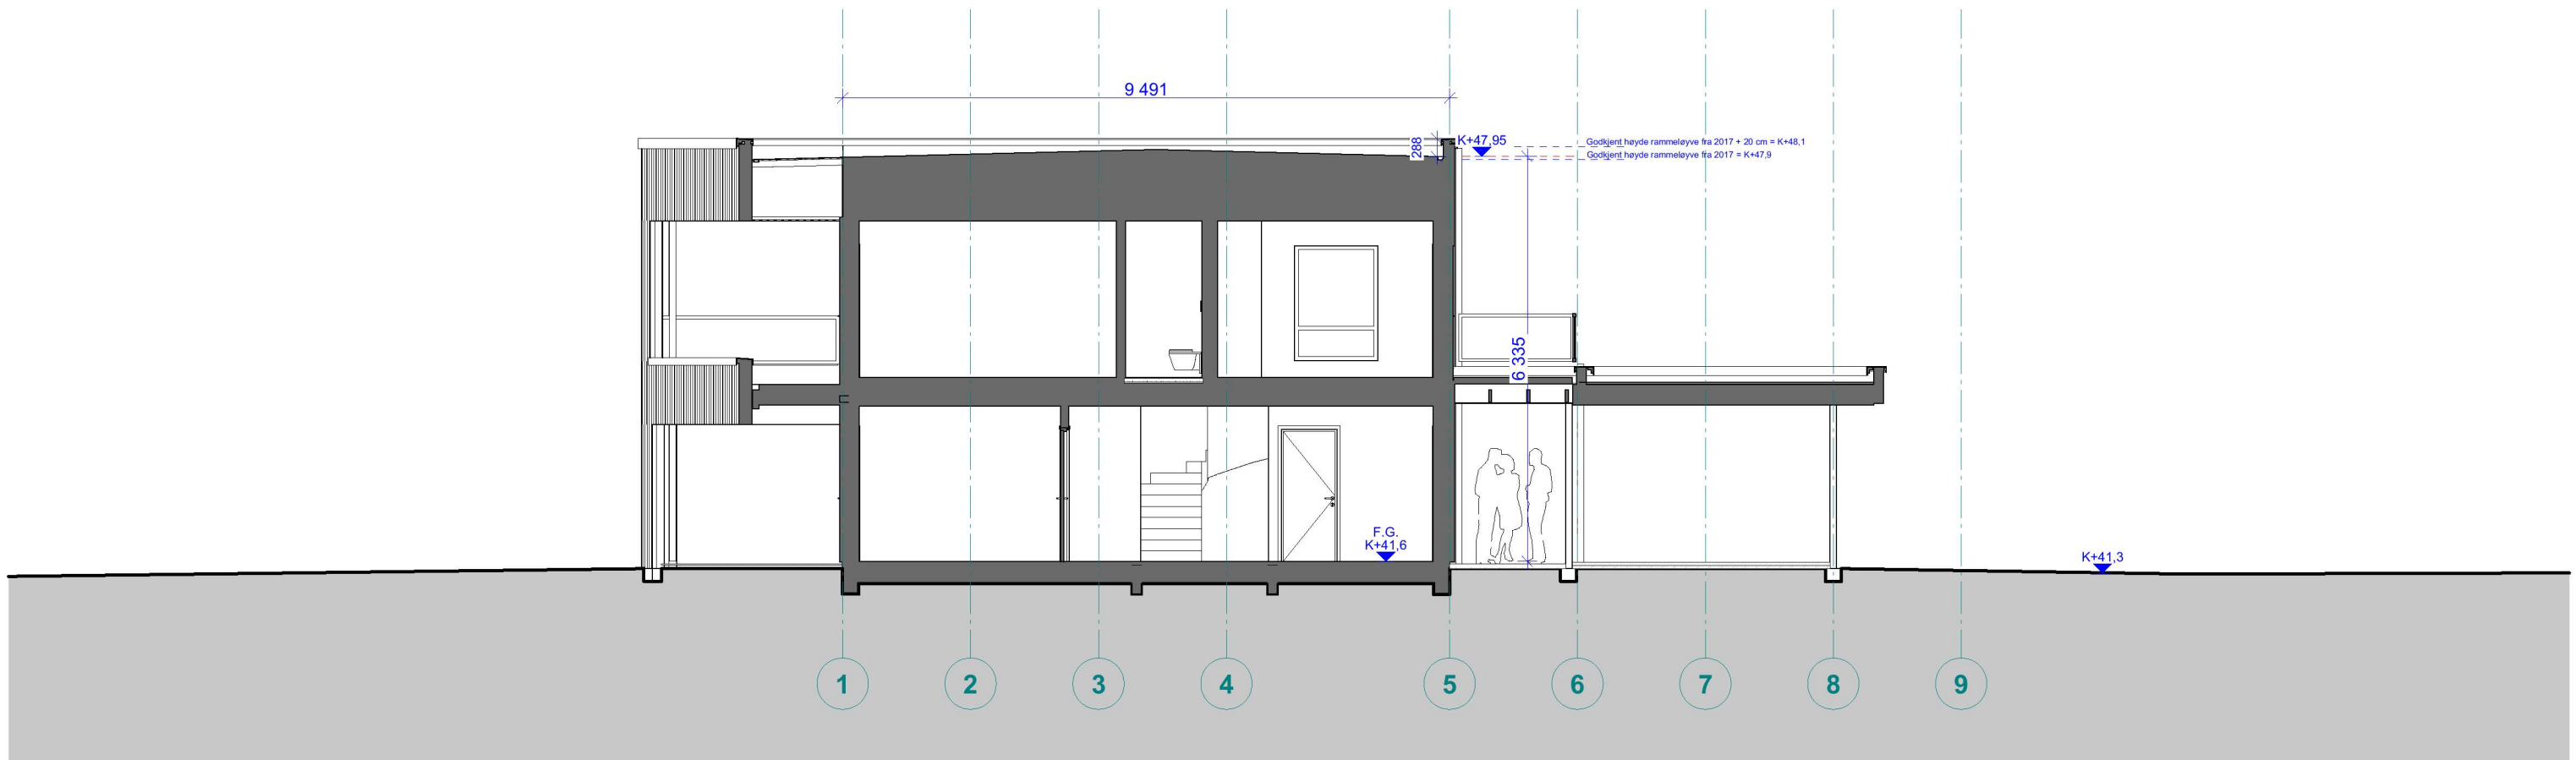

Snitt B

1:100

Mjåtveitkollen - B24

Mjåtveitmarka 68 A-D, 5918 Frekhaug
tiltakshaver: Mjåtveitmarka B16 AS

NB! Tegninger/konseptet er TysseLand Arkitektur AS sin eiendom og tilhørende rettigheter ihht til åndsverkloven inntil noe annet er avtalt/kontraktstestet.

Fase:
Byggemelding HUS 1

Type tegning:
Snitt A og B

Gnr/Bnr:
22/166

Prosjektnr.:
1524

Rev.nr:

Tegningsnr.:
A30-01

Dato revidert:

sign: RRG kontroll: MT

Dato opprettet:
05.01.2021

Målestokk:
1:100 (A3)

Tyark as
Strandgaten 19
5013 Bergen

ragnhild@tyark.no
tlf. 410 48 428

tyark