


Fasade Vest

1:100

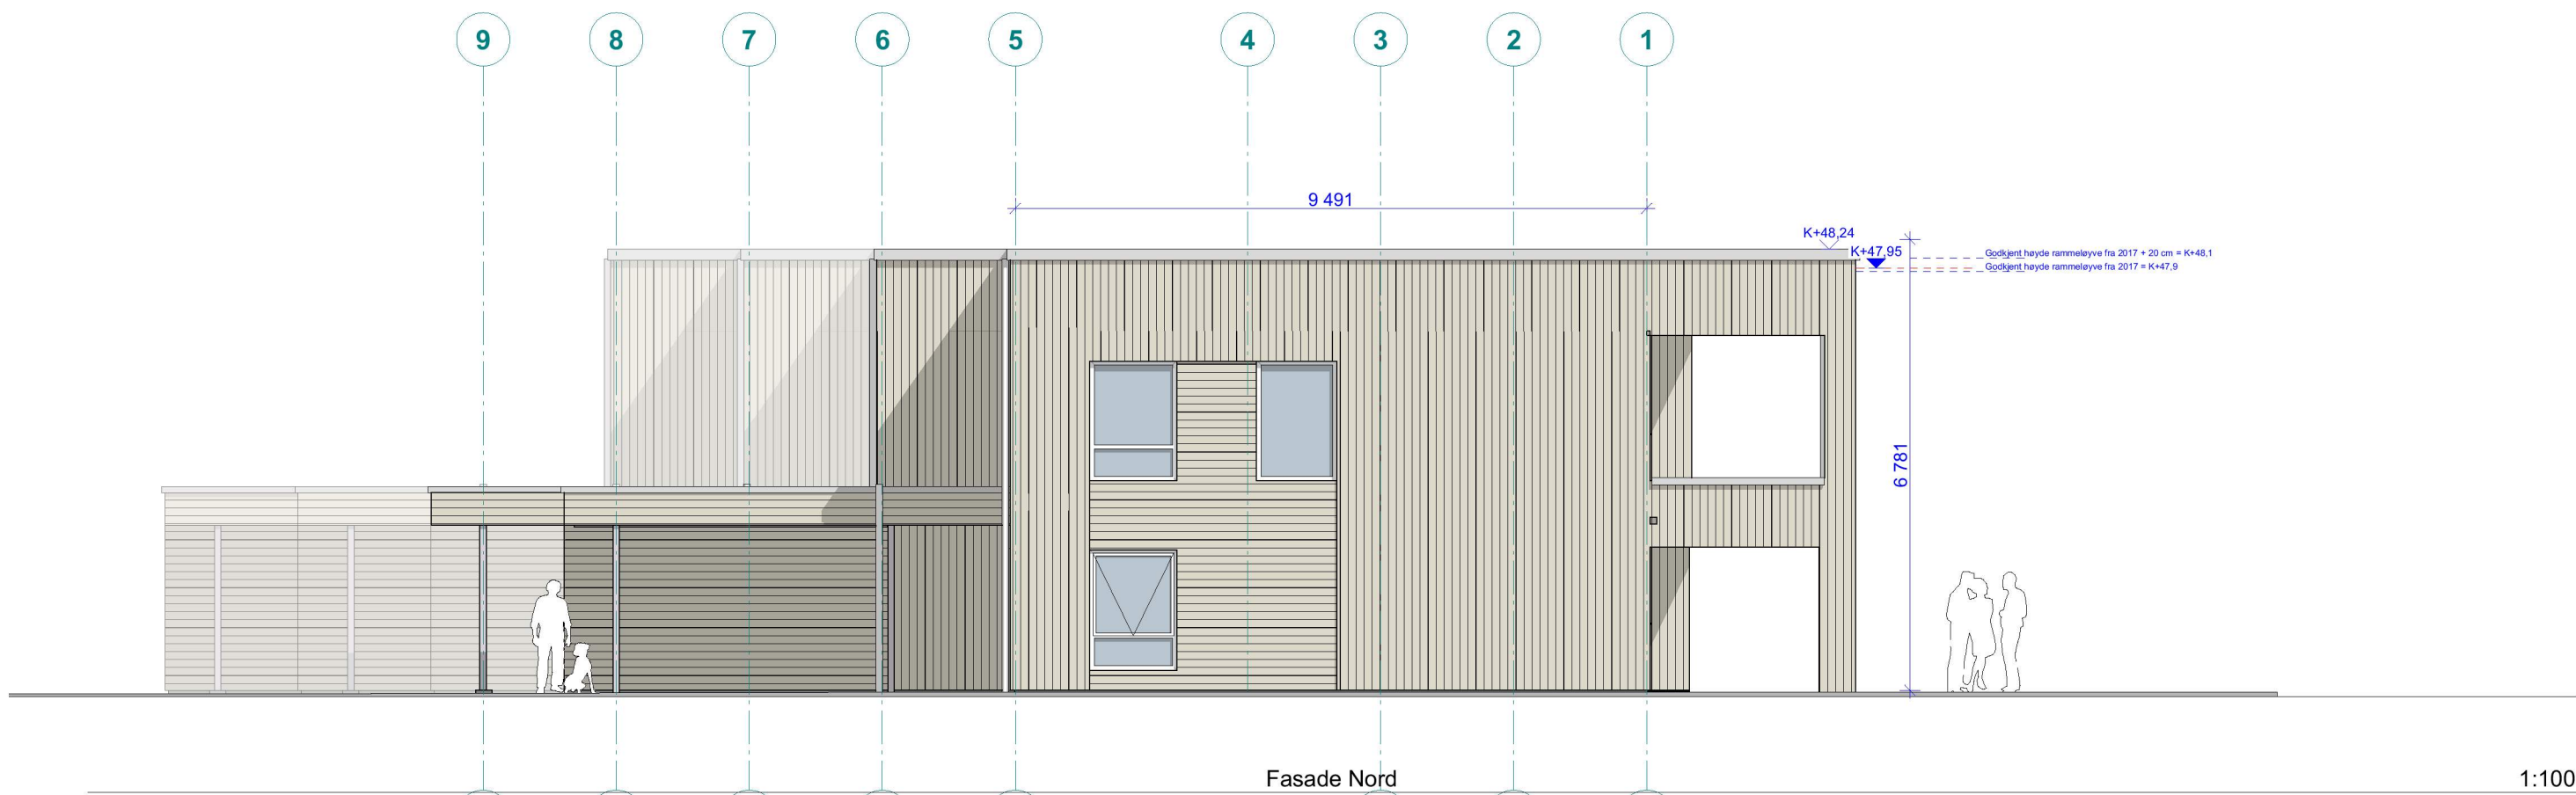

Fasade Nord

1:100

Mjåtveitkollen - B24  
Mjåtveitmarka 68 A-D, 5918 Frekhaug  
tiltakhaver: Mjåtveitmarka B16 AS

Fase:  
Byggemelding HUS 1

Type tegning:  
Fasade Nord og Vest

Gnr/Bnr:  
22/166

Prosjektnr.:  
1524

Rev.nr:

Tegningsnr.:  
A40-01

Dato revidert:

sign: RRG kontroll: MT

Dato opprettet:  
05.01.2021

Målestokk:  
1:100 (A3)

Tyark as  
Strandgaten 19  
5013 Bergen

ragnhild@tyark.no  
tlf. 410 48 428

tyark