


Hus
01/04/05/06




HUS 1

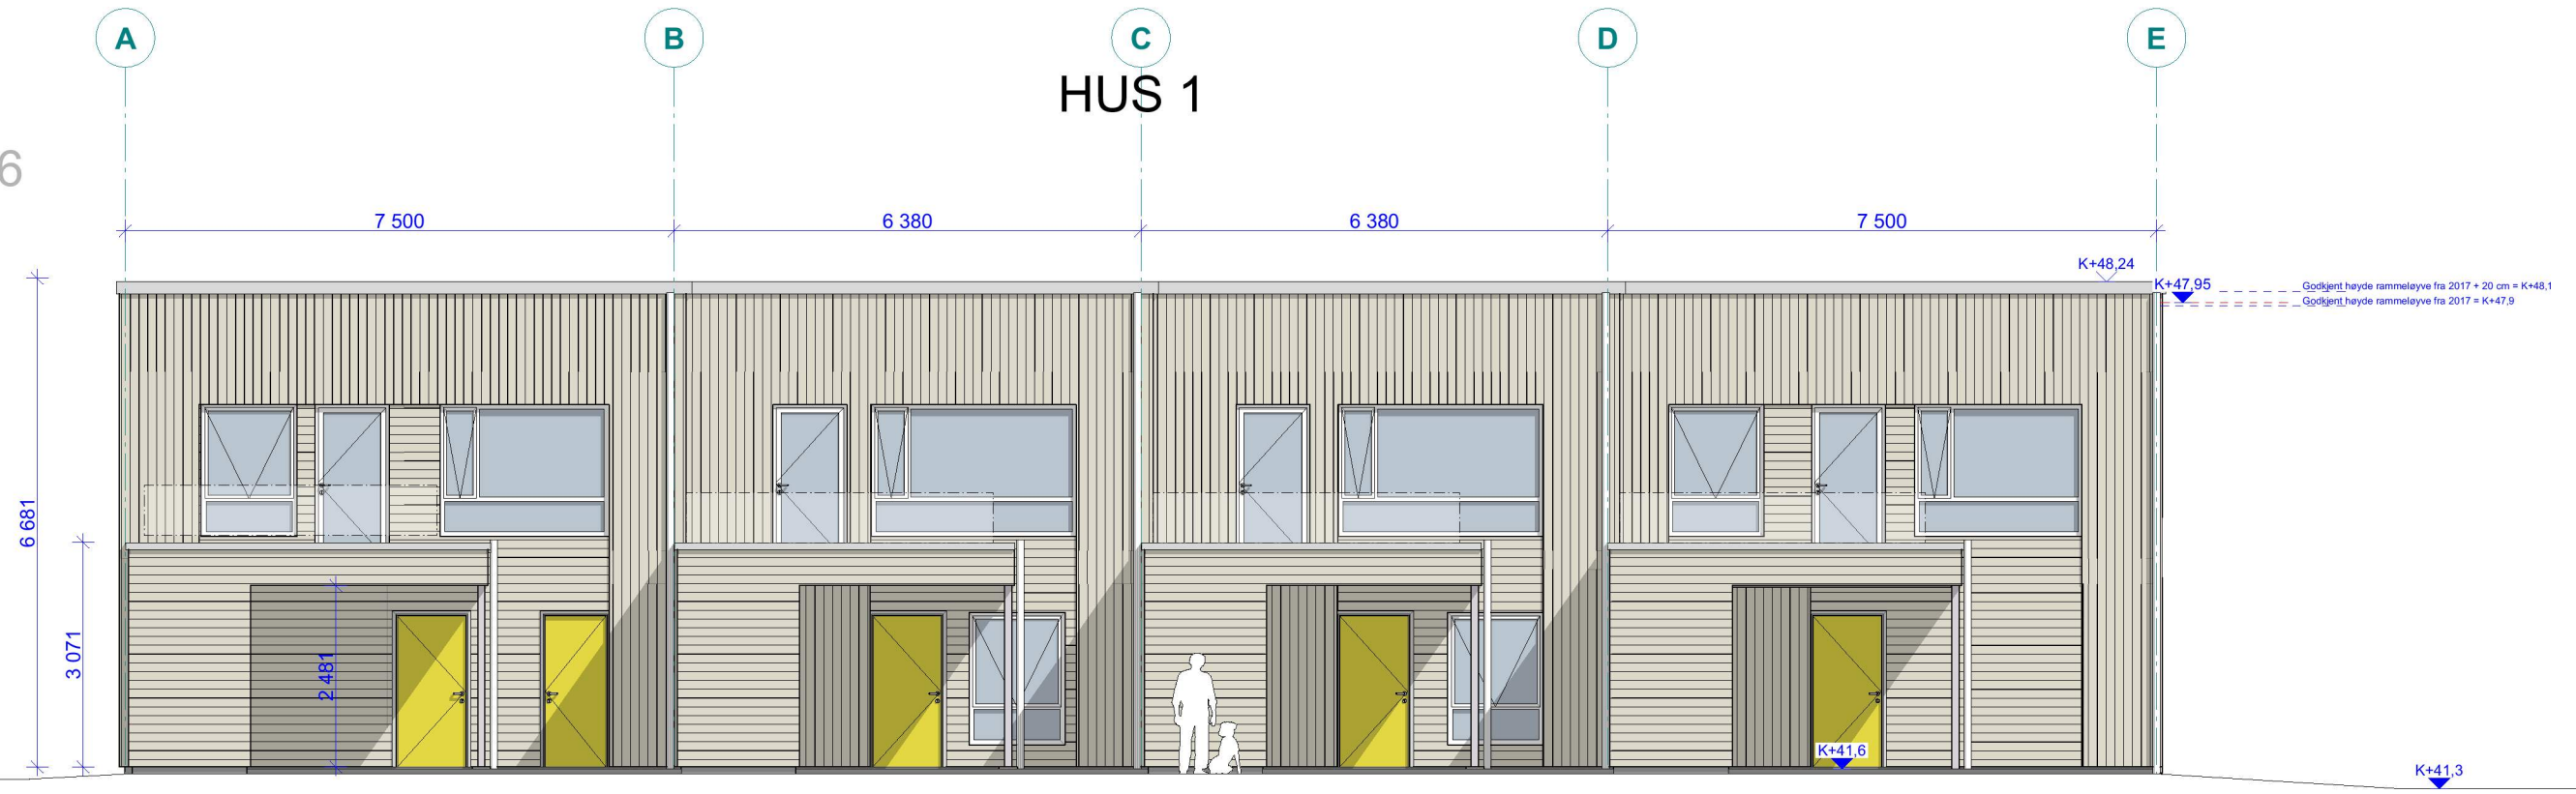

Fasade Øst

1:100

1 2 3 4 5 6 7 8 9

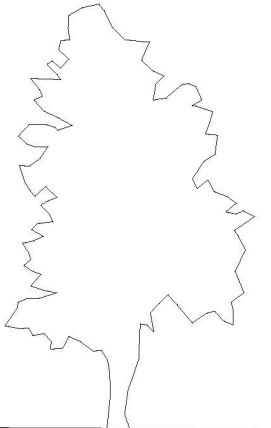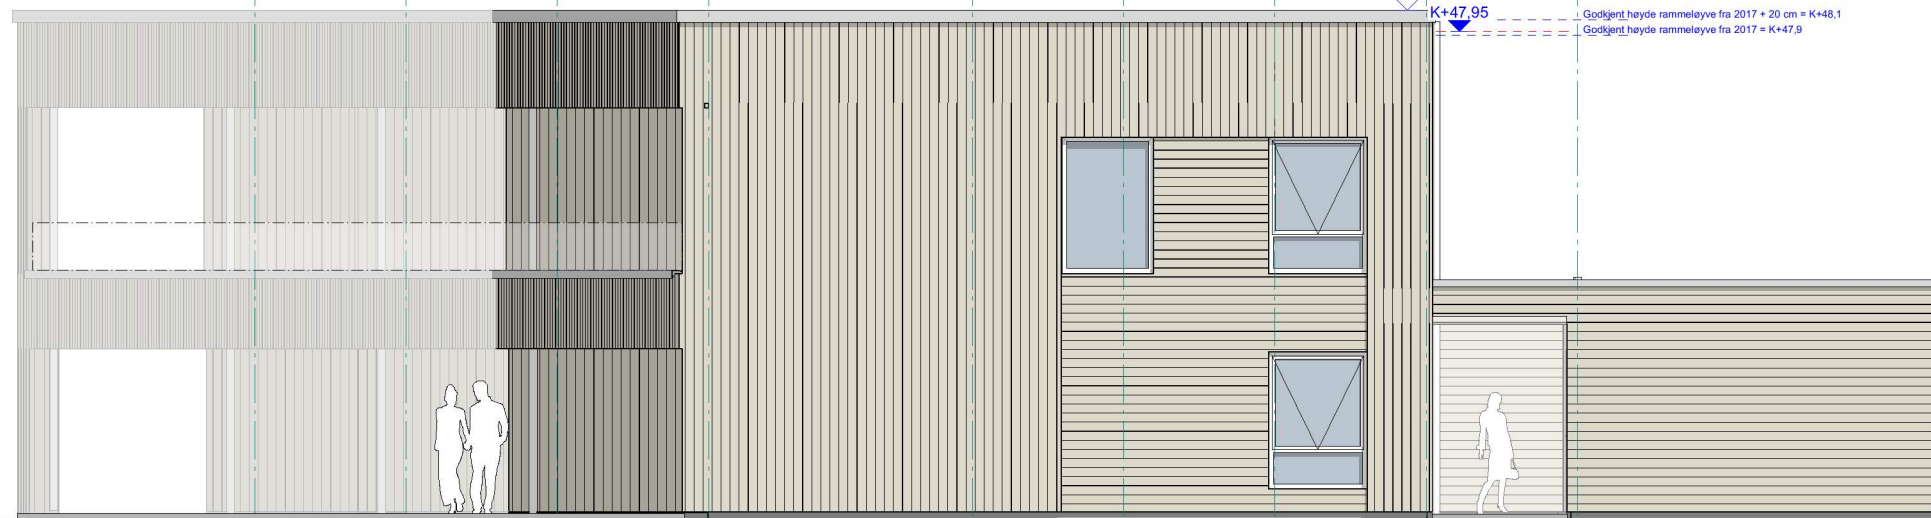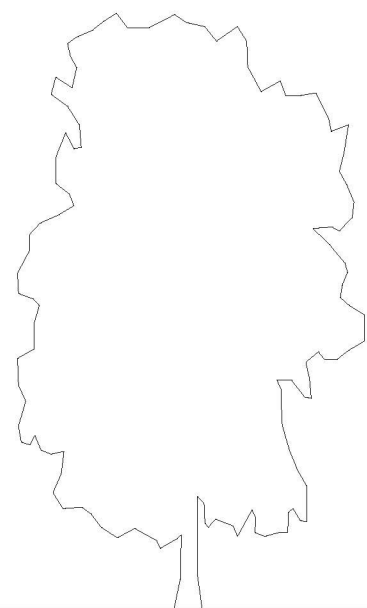

Fasade Sør

1:100

Mjåtveitkollen - B24

Mjåtveitmarka 68 A-D, 5918 Frekhaug
tiltakshaver: Mjåtveitmarka B16 AS

NB! Tegninger/konseptet er TysseLand Arkitektur AS sin eiendom og tilhørende rettigheter ihht til åndsverkloven inntil noe annet er avtalt/kontraktstestet.

Fase:
Byggemelding HUS 1

Type tegning:
Fasade Sør og Øst

Gnr/Bnr:
22/166

Prosjektnr.:
1524

Rev.nr:

Tegningsnr.:
A40-02

Dato revidert:

sign: RRG kontroll: MT

Dato opprettet:
05.01.2021

Målestokk:
1:100 (A3)

Tyark as
Strandgaten 19
5013 Bergen

ragnhild@tyark.no
tlf. 410 48 428

tyark