

SITUASJONSKART

Gnr/Bnr: Gbnr 326/82
Adresse:
Eigar/søkar: Litlebergen båtforening

Kvalitet :

Målestokk: 1:500
Dato: 11.01.2021




Gjeldande plan : Reguleringsplan for Litlebergen gnr 26 bnr 1 m.fl.

Planformål :

Vår referanse:

- | | | | |
|--|------------------------|--|------------|
| | Gjerde | | Bolighus |
| | Usikker eigedomsgranse | | Andre bygg |
| | Målt eigedomsgranse | | |

Sign.

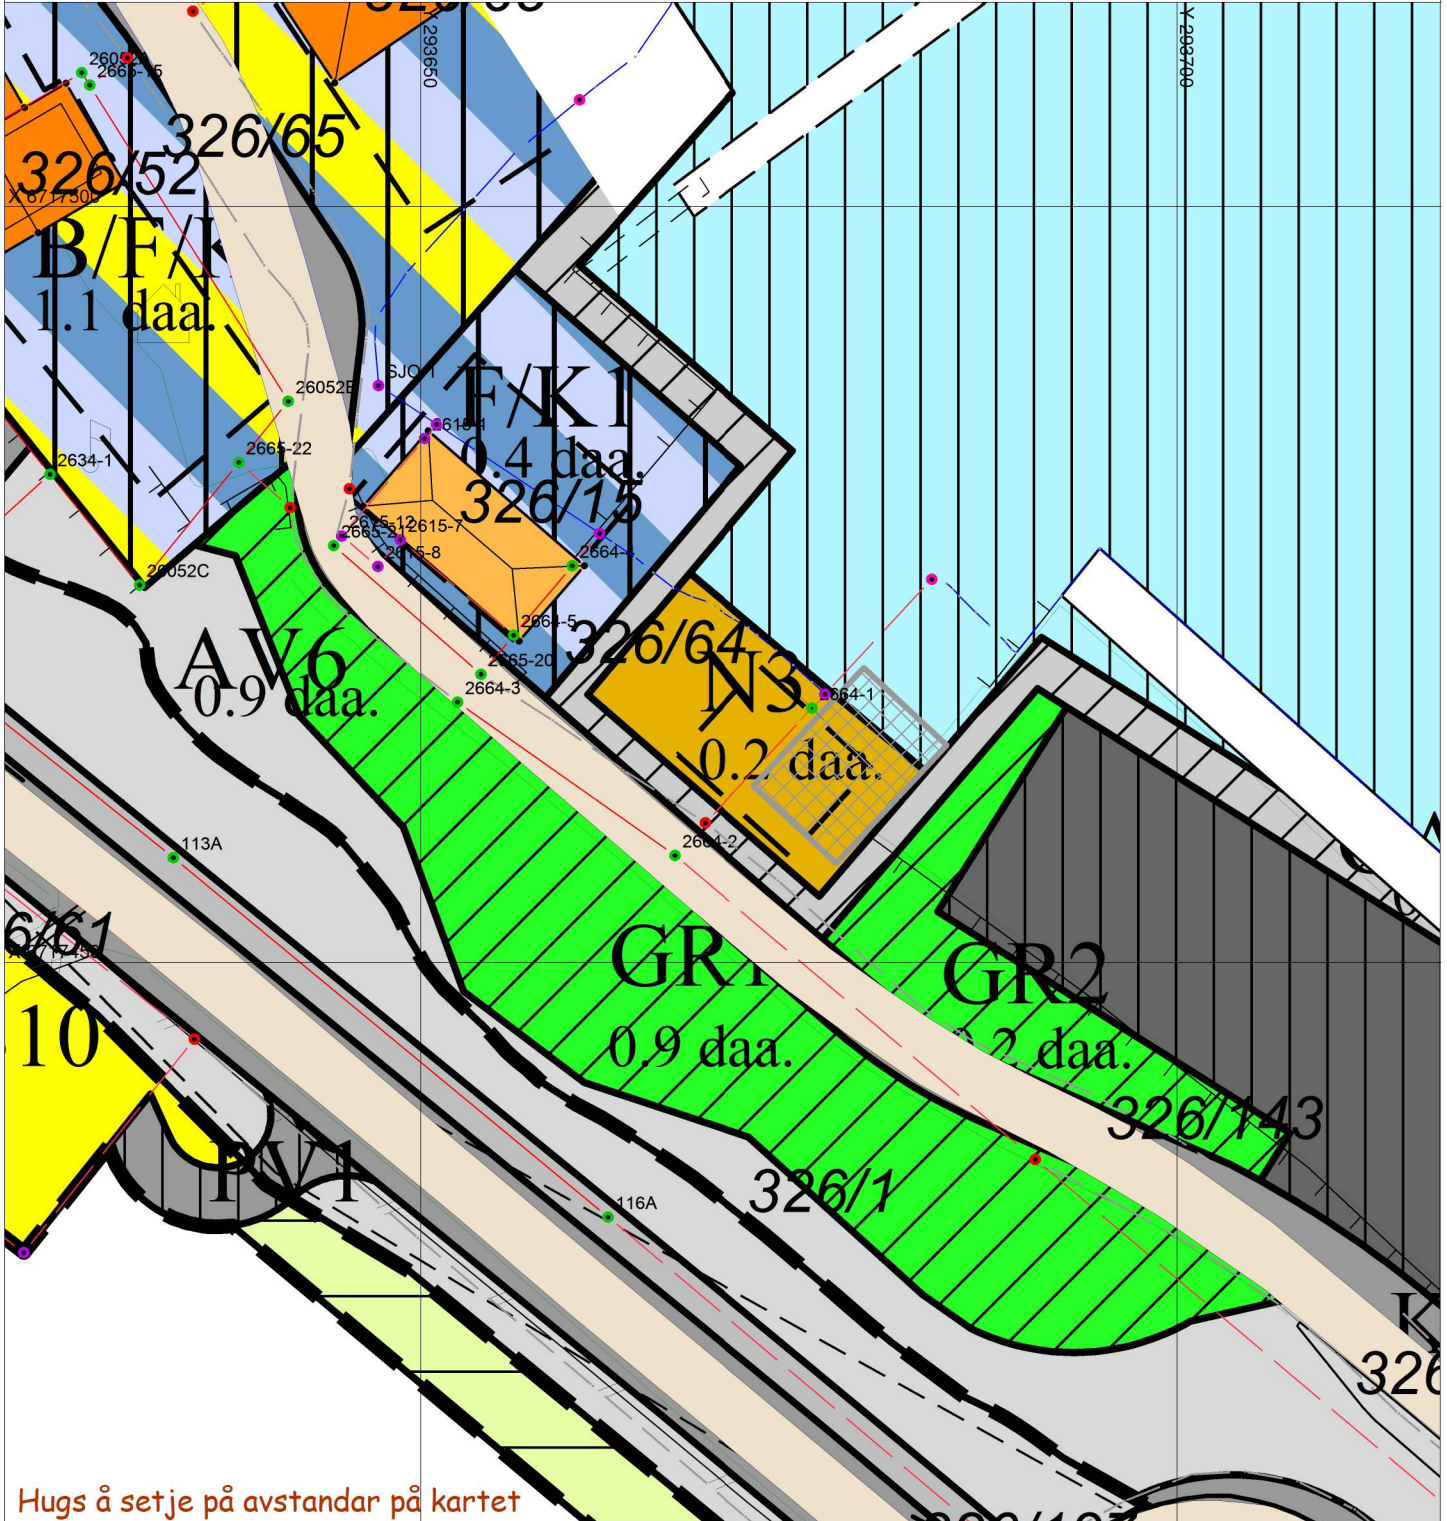

Hugs å setje på avstandar på kartet

SITUASJONSPLAN

Tiltak

Underskrift Situasjonsplan

Dato