

Vedlegg	Side	- av
C - 1	1	3

Kvittering for nabovarsel sendes kommunen sammen med søknaden

Nabovarsel kan enten sendes som rekommandert sending, overleveres personlig mot kvittering eller sendes på e-post mot kvittering. Med kvittering for mottatt e-post menes en e-post fra nabo/gjenboer som bekrefter å ha mottatt nabovarslet. Ved personlig overlevering vil signatur gjelde som bekreftelse på at varslet er mottatt. Det kan også signeres på at man gir samtykke til tiltaket.

Tiltaket gjelder							
Eiendom/ byggested	Gnr.	Bnr.	Festenr.	Seksjonsnr.	Bygningsnr.	Bolignr.	Kommune
	421	74	0	0			Alver
	Adresse				Postnr.	Poststed	
	Kjenesvegen				5937	BØVÅGEN	

Følgende naboer har mottatt eller fått rek. sending av vedlagte nabovarsel med tilhørende vedlegg:

Nabo-/gjenboereiendom				Eier/fester av nabo-/gjenboereiendom			
Gnr.	Bnr.	Festenr.	Seksjonsnr.	Eiers/festers navn	Dato sendt e-post		
421	73 og 72	0	0	TONE GUNNARSEN			
Adresse				Adresse			
Kjenesvegen				KJENESVEGEN 54			
Postnr.		Poststed		Postnr.		Poststed	
5937		Bøvågen		5937		BØVÅGEN	
Personlig kvittering for		Dato	Sign.	Personlig kvittering for		Dato	Sign.
<input checked="" type="checkbox"/> mottatt varsel		23/12-20	Tone Gunnarsen	<input checked="" type="checkbox"/> samtykke til tiltaket		23/12-20	Tone Gunnarsen


Nabo-/gjenboereiendom				Eier/fester av nabo-/gjenboereiendom			
Gnr.	Bnr.	Festenr.	Seksjonsnr.	Eiers/festers navn	Dato sendt e-post		
421	73 og 72	0	0	PER EINAR GUNNARSEN			
Adresse				Adresse			
Kjenesvegen				KJENESVEGEN 54			
Postnr.		Poststed		Postnr.		Poststed	
5937		Bøvågen		5937		BØVÅGEN	
Personlig kvittering for		Dato	Sign.	Personlig kvittering for		Dato	Sign.
<input checked="" type="checkbox"/> mottatt varsel		28/12-20	P. Gunnar	<input checked="" type="checkbox"/> samtykke til tiltaket		28/12-20	P. Gunnar

Nabo-/gjenboereiendom				Eier/fester av nabo-/gjenboereiendom			
Gnr.	Bnr.	Festenr.	Seksjonsnr.	Eiers/festers navn	Dato sendt e-post		
421	75 og 72	0	0	SVEIN RIKSTAD			
Adresse				Adresse			
Kjenesvegen				NORDRE AUSTMARKA 72			
Postnr.		Poststed		Postnr.		Poststed	
5937		BØVÅGEN		5938		SÆBØVÅGEN	
Personlig kvittering for		Dato	Sign.	Personlig kvittering for		Dato	Sign.
<input checked="" type="checkbox"/> mottatt varsel		29/12-20	S. Rikstad	<input checked="" type="checkbox"/> samtykke til tiltaket		29/12-20	Svein Rikstad

Nabo-/gjenboereiendom				Eier/fester av nabo-/gjenboereiendom			
Gnr.	Bnr.	Festenr.	Seksjonsnr.	Eiers/festers navn	Dato sendt e-post		
421	75 og 72	0	0	METTE GULLAKSEN RIKSTAD			
Adresse				Adresse			
Kjenesvegen				NORDRE AUSTMARKA 72			
Postnr.		Poststed		Postnr.		Poststed	
5937		BØVÅGEN		5938		SÆBØVÅGEN	
Personlig kvittering for		Dato	Sign.	Personlig kvittering for		Dato	Sign.
<input checked="" type="checkbox"/> mottatt varsel		29/12-20	Mette Rikstad	<input checked="" type="checkbox"/> samtykke til tiltaket		29/12-20	Mette Rikstad

Nabo-/gjenboereiendom				Eier/fester av nabo-/gjenboereiendom			
Gnr.	Bnr.	Festenr.	Seksjonsnr.	Eiers/festers navn	Dato sendt e-post		
421	72	0	0	ROGER RIKSTAD			
Adresse				Adresse			
Kjenesvegen				KRINGLEBOTN 375			
Postnr.		Poststed		Postnr.		Poststed	
5937		BØVÅGEN		5225		NESTTUN	
Personlig kvittering for		Dato	Sign.	Personlig kvittering for		Dato	Sign.
<input checked="" type="checkbox"/> mottatt varsel		21/12.2020	R. Rikstad	<input checked="" type="checkbox"/> samtykke til tiltaket		21/12.2020	R. Rikstad

Det er per dags dato innlevert rekommandert sending til ovennevnte adressater.

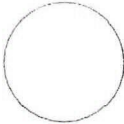Samlet antall sendinger: _____ Sign. 

Kvittering for nabovarsel sendes kommunen sammen med søknaden

Nabovarsel kan enten sendes som rekommandert sending, overleveres personlig mot kvittering eller sendes på e-post mot kvittering. Med kvittering for mottatt e-post menes en e-post fra nabo/gjenboer som bekrefter å ha mottatt nabovarslet. Ved personlig overlevering vil signatur gjelde som bekreftelse på at varslet er mottatt. Det kan også signeres på at man gir samtykke til tiltaket.

Tiltaket gjelder							
Eiendom/ byggsted	Gnr.	Bnr.	Festenr.	Seksjonsnr.	Bygningsnr.	Bolignr.	Kommune
	421	74	0	0			Alver
Adresse					Postnr.	Poststed	
Kjenesvegen					5937	BØVÅGEN	

Følgende naboer har mottatt eller fått rek. sending av vedlagte nabovarsel med tilhørende vedlegg:

Nabo-/gjenboereiendom				Eier/fester av nabo-/gjenboereiendom			
Gnr.	Bnr.	Festenr.	Seksjonsnr.	Eiers/festers navn			Dato sendt e-post
421	72	0	0	TROND OLAV ØVREÅS			
Adresse				Adresse			Kvittering vedlegges
Kjenesvegen				LANGARINDEN 118			
Postnr.		Poststed		Postnr.		Poststed	
5937		BØVÅGEN		5132		NYBORG	
Personlig kvittering for		Dato	Sign.	Personlig kvittering for		Dato	Sign.
<input checked="" type="checkbox"/> mottatt varsel		28/12-2020	<i>Trond Olav Øvreås</i>	<input checked="" type="checkbox"/> samtykke til tiltaket		28/12-2020	<i>Trond Olav Øvreås</i>


Nabo-/gjenboereiendom				Eier/fester av nabo-/gjenboereiendom			
Gnr.	Bnr.	Festenr.	Seksjonsnr.	Eiers/festers navn			Dato sendt e-post
421	72	0	0	ANETTE VEVLE ØVREÅS			
Adresse				Adresse			Kvittering vedlegges
Kjenesvegen				LANGARINDEN 118			
Postnr.		Poststed		Postnr.		Poststed	
5937		BØVÅGEN		5132		NYBORG	
Personlig kvittering for		Dato	Sign.	Personlig kvittering for		Dato	Sign.
<input checked="" type="checkbox"/> mottatt varsel		29/12-20	<i>Anette V. Øvreås</i>	<input checked="" type="checkbox"/> samtykke til tiltaket		29/12-20	<i>Anette V. Øvreås</i>

Nabo-/gjenboereiendom				Eier/fester av nabo-/gjenboereiendom			
Gnr.	Bnr.	Festenr.	Seksjonsnr.	Eiers/festers navn			Dato sendt e-post
421	72	0	0	ESPEN RIKSTAD			
Adresse				Adresse			Kvittering vedlegges
Kjenesvegen				SOLÅSEN 4			
Postnr.		Poststed		Postnr.		Poststed	
5937		BØVÅGEN		5223		NESTTUN	
Personlig kvittering for		Dato	Sign.	Personlig kvittering for		Dato	Sign.
<input checked="" type="checkbox"/> mottatt varsel		21/12-20	<i>Espen Rikstad</i>	<input checked="" type="checkbox"/> samtykke til tiltaket		21/12-20	<i>Espen Rikstad</i>

Nabo-/gjenboereiendom				Eier/fester av nabo-/gjenboereiendom			
Gnr.	Bnr.	Festenr.	Seksjonsnr.	Eiers/festers navn			Dato sendt e-post
421	72	0	0	LISE RIKSTAD			
Adresse				Adresse			Kvittering vedlegges
Kjenesvegen				RØDBERGVEIEN 15 C			
Postnr.		Poststed		Postnr.		Poststed	
5937		BØVÅGEN		0591		OSLO	
Personlig kvittering for		Dato	Sign.	Personlig kvittering for		Dato	Sign.
<input checked="" type="checkbox"/> mottatt varsel		21.12.20	<i>Lise Rikstad</i>	<input checked="" type="checkbox"/> samtykke til tiltaket		21.12.20	<i>Lise Rikstad</i>

Nabo-/gjenboereiendom				Eier/fester av nabo-/gjenboereiendom			
Gnr.	Bnr.	Festenr.	Seksjonsnr.	Eiers/festers navn			Dato sendt e-post
421	28	0	0	JAN RAKNER (død)			
Adresse				Adresse			Kvittering vedlegges
Kjenesvegen 51				V/RAKNER KAREN S BRINKEN 16			
Postnr.		Poststed		Postnr.		Poststed	
5937		Bøvågen		5142		FYLLINGSDALEN	
Personlig kvittering for		Dato	Sign.	Personlig kvittering for		Dato	Sign.
<input type="checkbox"/> mottatt varsel				<input type="checkbox"/> samtykke til tiltaket			

Det er per dags dato innlevert rekommandert sending til ovennevnte adressater.

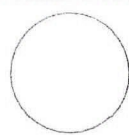Samlet antall sendinger: _____ Sign. 

Kvittering for nabovarsel sendes kommunen sammen med søknaden

Nabovarsel kan enten sendes som rekommandert sending, overleveres personlig mot kvittering eller sendes på e-post mot kvittering. Med kvittering for mottatt e-post menes en e-post fra nabo/gjenboer som bekrefter å ha mottatt nabovarslet. Ved personlig overlevering vil signatur gjelde som bekreftelse på at varslet er mottatt. Det kan også signeres på at man gir samtykke til tiltaket.

Tiltaket gjelder

Eiendom/ byggested	Gnr.	Bnr.	Festenr.	Seksjonsnr.	Bygningsnr.	Bolignr.	Kommune
	421	74	0	0			Alver
	Adresse				Postnr.	Poststed	
	Kjenesvegen				5937	BØVÅGEN	

Følgende naboer har mottatt eller fått rek. sending av vedlagte nabovarsel med tilhørende vedlegg:

Nabo-/gjenboereiendom				Eier/fester av nabo-/gjenboereiendom		
Gnr.	Bnr.	Festenr.	Seksjonsnr.	Eiers/festers navn		Dato sendt e-post
421	28	0	0	KAREN SEVERINA RAKNER (dacl)		
Adresse				Adresse		
Kjenesvegen 51						
Postnr.	Poststed		Postnr.	Poststed		Poststedets reg.nr.
5937	Bøvågen					
Personlig kvittering for		Dato	Sign.	Personlig kvittering for		Dato
<input type="checkbox"/> mottatt varsel				<input type="checkbox"/> samtykke til tiltaket		


Nabo-/gjenboereiendom				Eier/fester av nabo-/gjenboereiendom		
Gnr.	Bnr.	Festenr.	Seksjonsnr.	Eiers/festers navn		Dato sendt e-post
421	28	0	0	KRZYSZTOF GREGOR		
Adresse				Adresse		
Kjenesvegen 51				KJENESVEGEN 51		
Postnr.	Poststed		Postnr.	Poststed		Poststedets reg.nr.
5937	Bøvågen		5937	BØVÅGEN		
Personlig kvittering for		Dato	Sign.	Personlig kvittering for		Dato
<input checked="" type="checkbox"/> mottatt varsel		29.12.20	K. Gregor	<input checked="" type="checkbox"/> samtykke til tiltaket		29.12.20 K. Gregor

Nabo-/gjenboereiendom				Eier/fester av nabo-/gjenboereiendom		
Gnr.	Bnr.	Festenr.	Seksjonsnr.	Eiers/festers navn		Dato sendt e-post
Adresse				Adresse		
Postnr.	Poststed		Postnr.	Poststed		Poststedets reg.nr.
Personlig kvittering for		Dato	Sign.	Personlig kvittering for		Dato
<input type="checkbox"/> mottatt varsel				<input type="checkbox"/> samtykke til tiltaket		

Nabo-/gjenboereiendom				Eier/fester av nabo-/gjenboereiendom		
Gnr.	Bnr.	Festenr.	Seksjonsnr.	Eiers/festers navn		Dato sendt e-post
Adresse				Adresse		
Postnr.	Poststed		Postnr.	Poststed		Poststedets reg.nr.
Personlig kvittering for		Dato	Sign.	Personlig kvittering for		Dato
<input type="checkbox"/> mottatt varsel				<input type="checkbox"/> samtykke til tiltaket		

Nabo-/gjenboereiendom				Eier/fester av nabo-/gjenboereiendom		
Gnr.	Bnr.	Festenr.	Seksjonsnr.	Eiers/festers navn		Dato sendt e-post
Adresse				Adresse		
Postnr.	Poststed		Postnr.	Poststed		Poststedets reg.nr.
Personlig kvittering for		Dato	Sign.	Personlig kvittering for		Dato
<input type="checkbox"/> mottatt varsel				<input type="checkbox"/> samtykke til tiltaket		

Det er per dags dato innlevert rekommandert sending til ovennevnte adressater.

Samlet antall sendinger: _____ Sign. 

Opplysninger gitt i nabovarsel sendes kommunen sammen med søknaden

(Gjenpart av nabovarsel)

Pbl § 21-3

Tiltak på eiendommen:						
Gnr.	Bnr.	Festenr.	Seksjonsnr.	Eiendommens adresse	Postnr.	Poststed
421	74	0	0	Kjenesvegen	5937	BØVÅGEN
Eier/fester				Kommune		
Espen Rikstad, Lise Rikstad, Roger Rikstad				Alver		

Det varsles herved om						
<input checked="" type="checkbox"/> Nybygg	<input type="checkbox"/> Anlegg	<input type="checkbox"/> Endring av fasade	<input type="checkbox"/> Riving			
<input type="checkbox"/> Påbygg/tilbygg	<input type="checkbox"/> Skilt/reklame	<input type="checkbox"/> Innhegning mot veg	<input type="checkbox"/> Bruksendring			
<input type="checkbox"/> Midlertidig bygning, konstruksjon eller anlegg	<input type="checkbox"/> Antennesystem	<input type="checkbox"/> Oppretting/ending av matrikkelenhet (eiendomsdeling) eller bortfeste	<input type="checkbox"/> Annet			

Dispensasjon etter plan- og bygningsloven kapittel 19						
<input type="checkbox"/> Plan- og bygningsloven med forskrifter	<input type="checkbox"/> Kommunale vedtekter	<input type="checkbox"/> Arealplaner	<input type="checkbox"/> Vegloven	Vedlegg nr. B -		


Arealdisponering						
Sett kryss for gjeldende plan						
<input type="checkbox"/> Arealdel av kommuneplan	<input checked="" type="checkbox"/> Reguleringsplan	<input type="checkbox"/> Bebyggelsesplan	<input type="checkbox"/> Eventuelt andre planer			
Navn på plan						
Kjeneset						

Beskriv nærmere hva nabovarslet gjelder						
Oppføring av bustad og garasje inkludert tilkomstveg og VA, iht. teikningar og situasjonsplan.						
						Vedlegg nr. Q -


Spørsmål vedrørende nabovarsel rettes til						
Foretak/tiltakshaver						
Hammar-Kameratane AS						
Kontaktperson, navn			E-post		Telefon	Mobil
Marius Tenden			kontor@hamm-kam.no		99546989	
Søknaden kan ses på hjemmeside: (ikke obligatorisk):			www.			

Merknader sendes til						
Eventuelle merknader skal være mottatt innen 2 uker etter at dette varsel er sendt. Ansvarlig søker/tiltakshaver skal sammen med søknad sende innkomne merknader og redegjøre for ev. endringer.						
Navn			Postadresse			
Hammar-Kameratane AS			Hella 60			
Postnr.		Poststed		E-post		
5936		MANGER		kontor@hamm-kam.no		

Følgende vedlegg er sendt med nabovarselet						
Beskrivelse av vedlegg	Gruppe	Nr. fra – til		Ikke relevant		
Dispensasjonssøknad/vedtak	B	—		<input checked="" type="checkbox"/>		
Situasjonsplan	D	1 — 2		<input type="checkbox"/>		
Tegninger snitt, fasade	E	1 — 5		<input type="checkbox"/>		
Redegjørelser/kart	F	—		<input checked="" type="checkbox"/>		
Andre vedlegg	Q	—		<input checked="" type="checkbox"/>		



Underskrift						
Tilsvarende opplysninger med vedlegg er sendt i nabovarsel til berørte naboer og gjenboere. Mottagere av nabovarsel fremgår av kvittering for nabovarsel.						
Sted		Dato		Underskrift ansvarlig søker eller tiltakshaver		
Sandane		20.12.2020		 HAMMAR Hella 60 KAMERATANE AS 5936 Manger		
				Gjentas med blokkbokstaver MARIUS TENDEN		

C-5
X

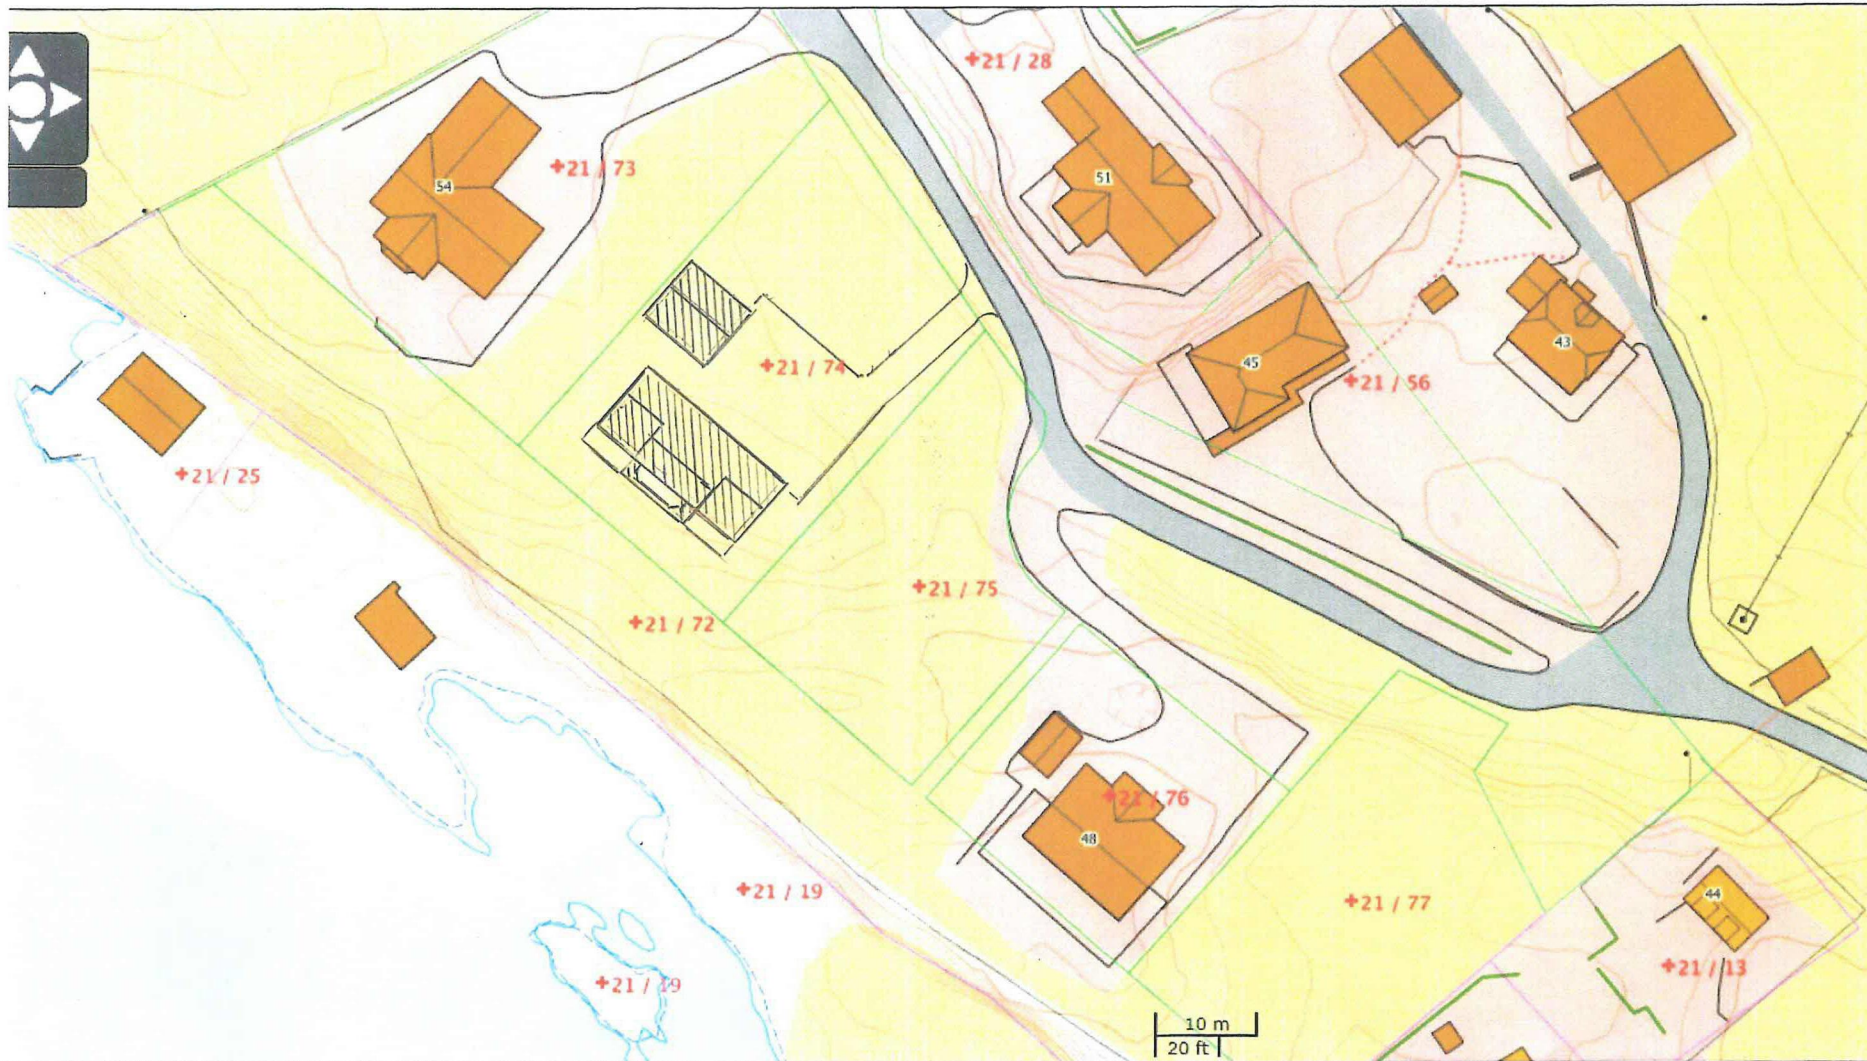

Prosjekterende	A			
Kjartan Rikstad	Rev.	Endring	Sign.	Rev. dato
Tiltakshaver	BYA	214 m ²	Dato	
Kjartan Rikstad	BRA	219 m ²	16.12.2020	
Byggeplass	Kommune	Mål	Vedlegg nr.	
Kjeneset 421/74	Alver	1 : 750	C-5	
Prosjekt	Tegning			Tegning nr.
Bolig	Situasjonskart			6


C-6 ~~DZ~~

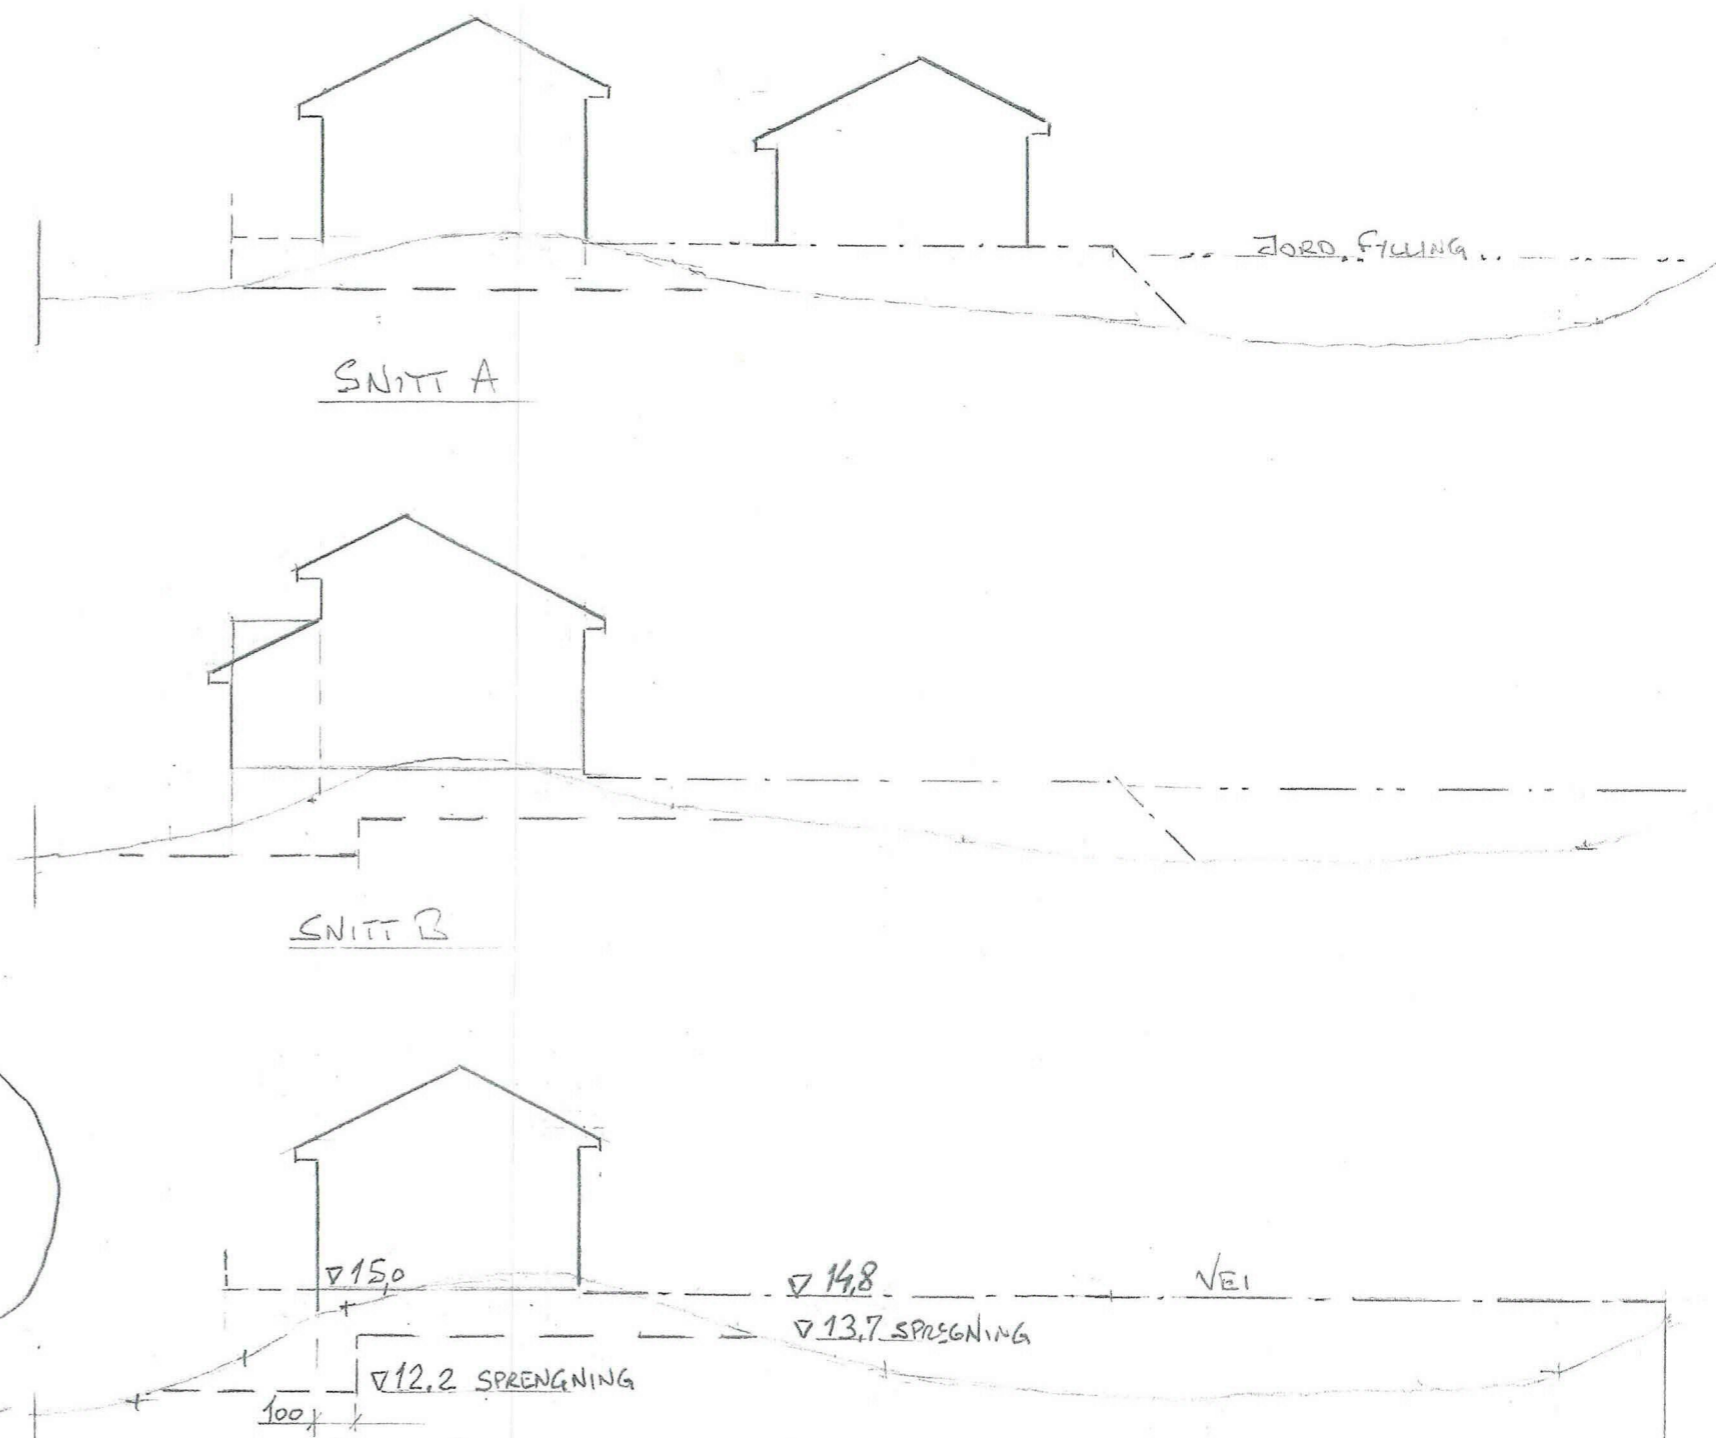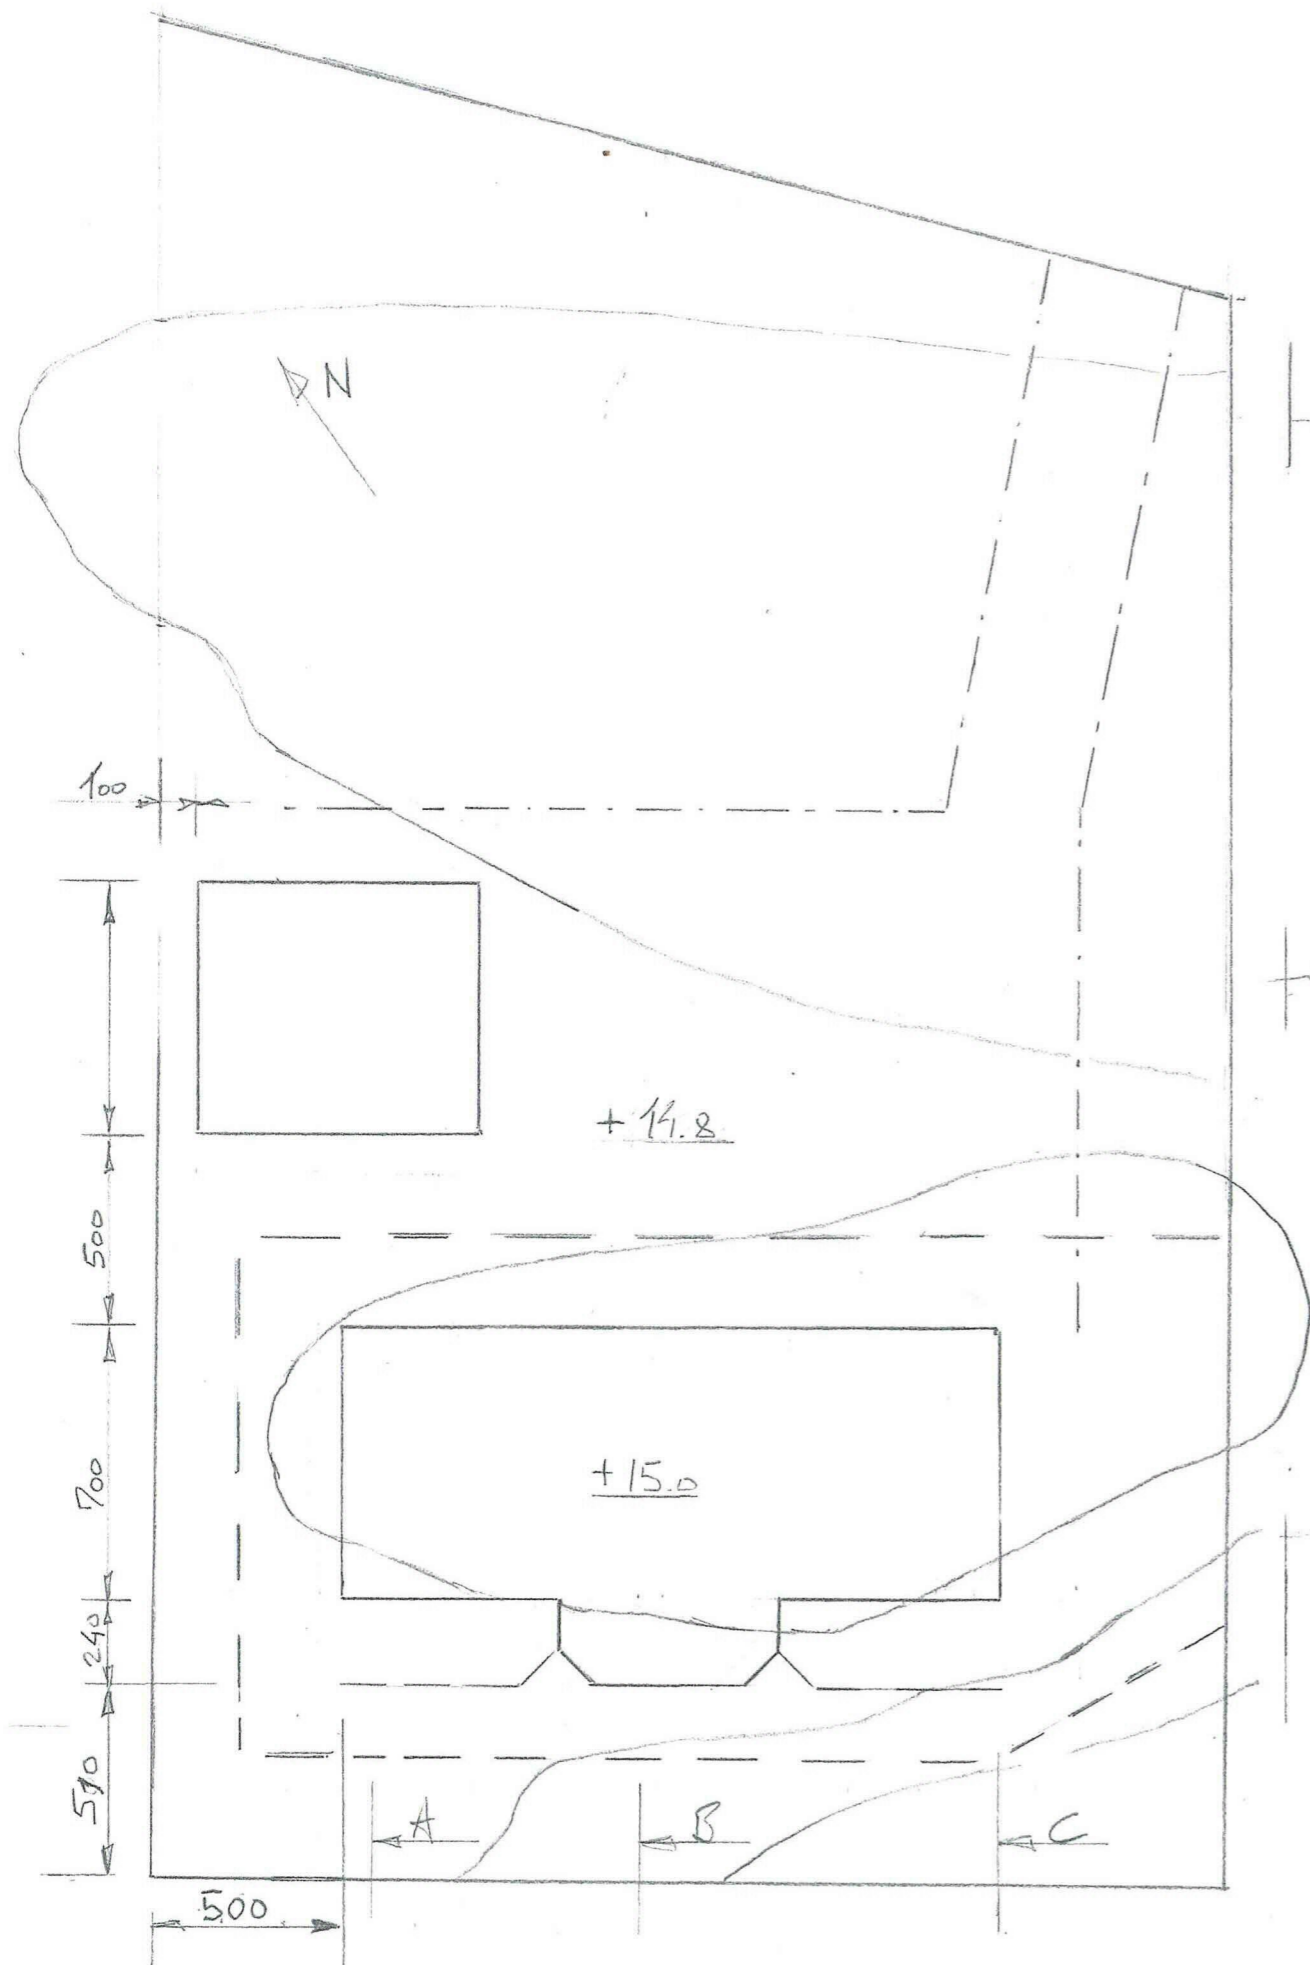

- TERENG
- - - SPRENGNING
- · - · - UTFILLING STEIN
- · - · - UTFILLING JORD

Prosjekterende	A			
Kjartan Rikstad	Rev.	Endring	Sign.	Rev. dato
Tiltakshaver	BYA	214 m ²		Dato
Kjartan Rikstad	BRA	219 m ²		16.12.2020
Byggeplass	Kommune	Mål		Vedlegg nr.
Kjeneset 421/74	Alver	1 : 200		DZ C-6
Prosjekt	Tegning			Tegning nr.
Bolig	Situasjonsplan og snitt			7


C-7 EX

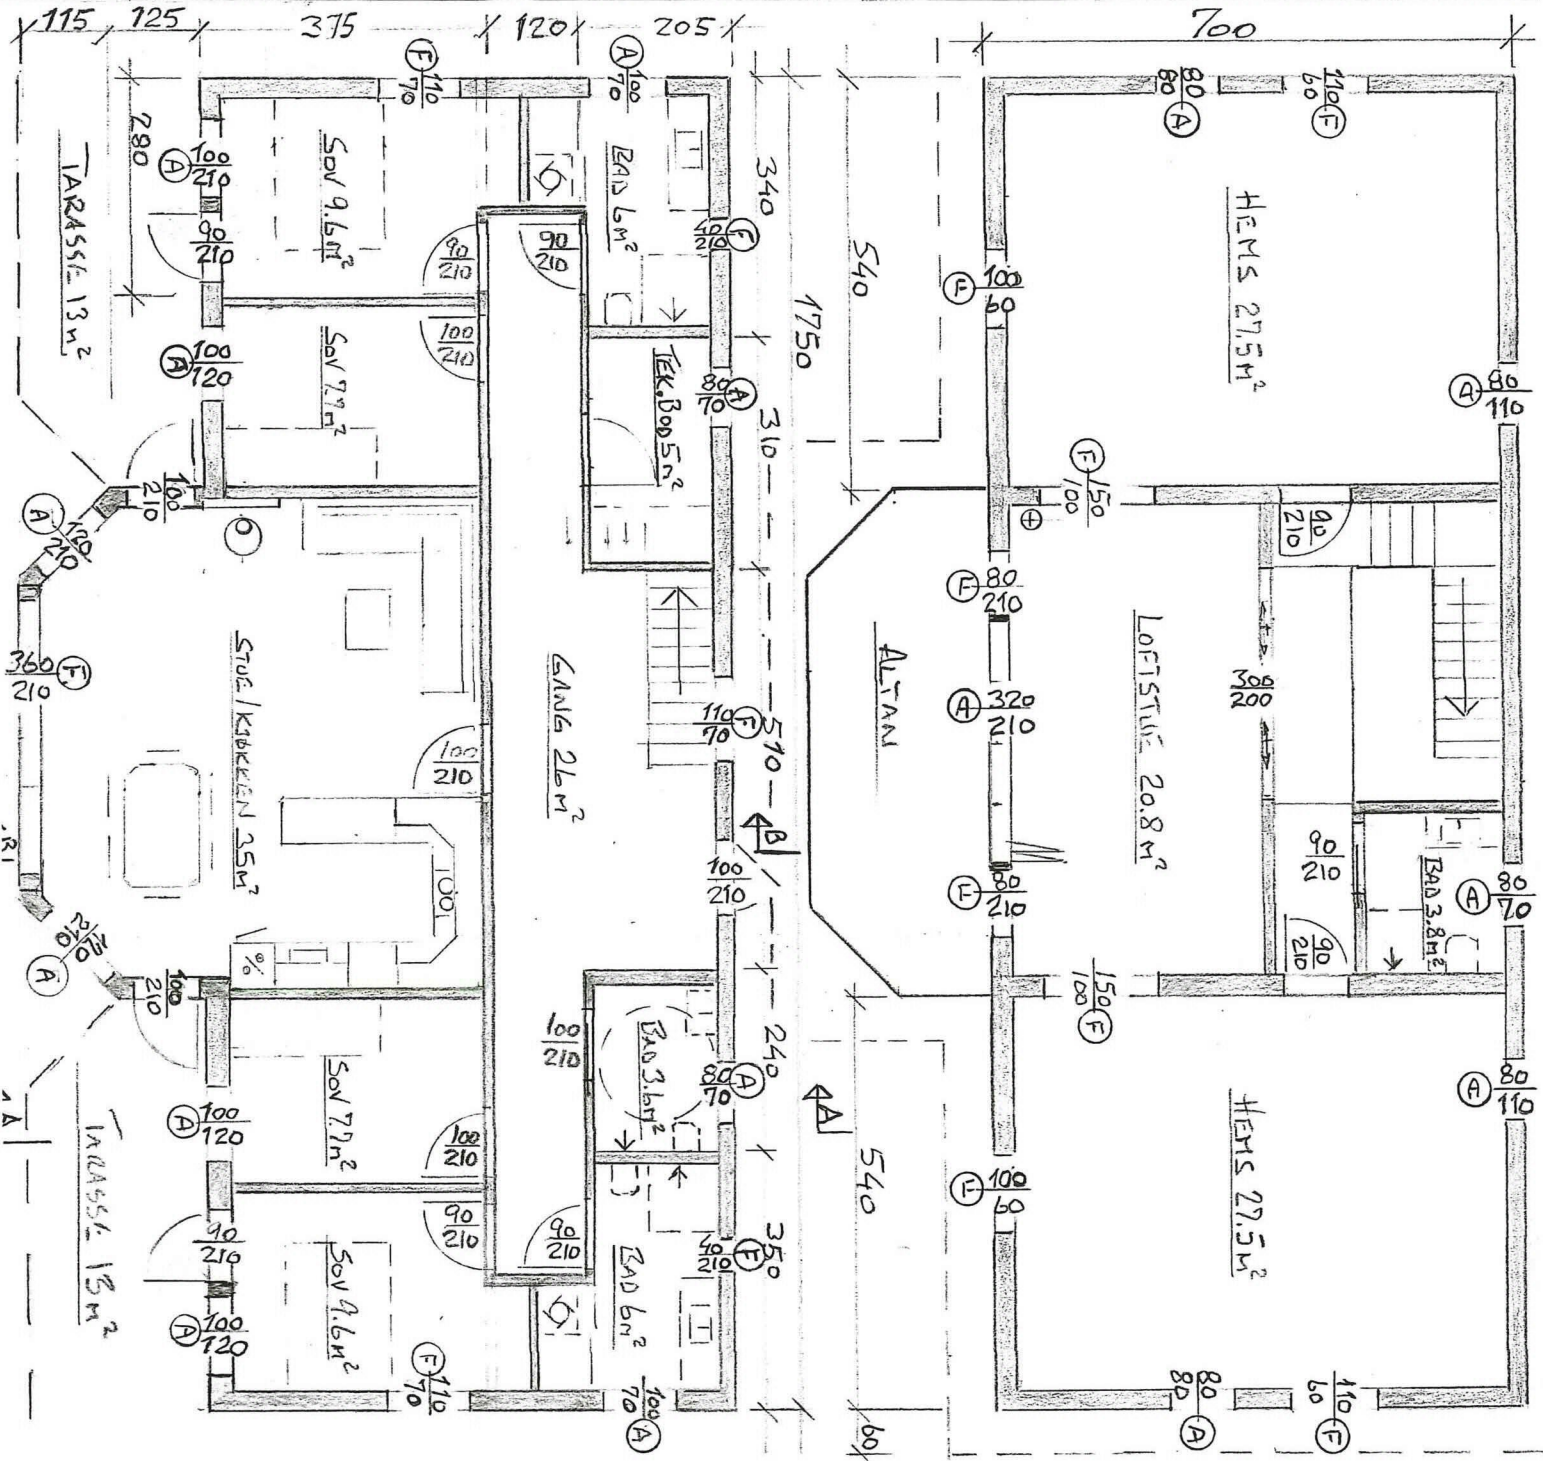


PLAN HØVED

PLAN HEMS

Prosjekterende	A			
Kjartan Rikstad	Rev.	Endring	Sign.	Rev. dato
Tiltakshaver	BYA	214 m ²		Dato
Kjartan Rikstad	BRA	219 m ²		16.12.2020
Byggeplass	Kommune	Mål	Vedlegg nr.	
Kjeneset 421/74	Alver	1 : 100	C-7	
Prosjekt	Tegning			Tegning nr.
Bolig	Plan			3

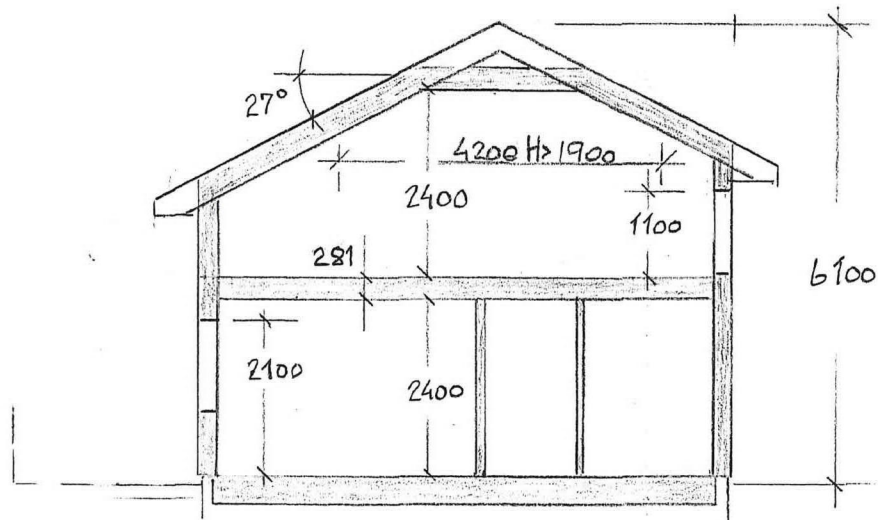


SNITT A-A

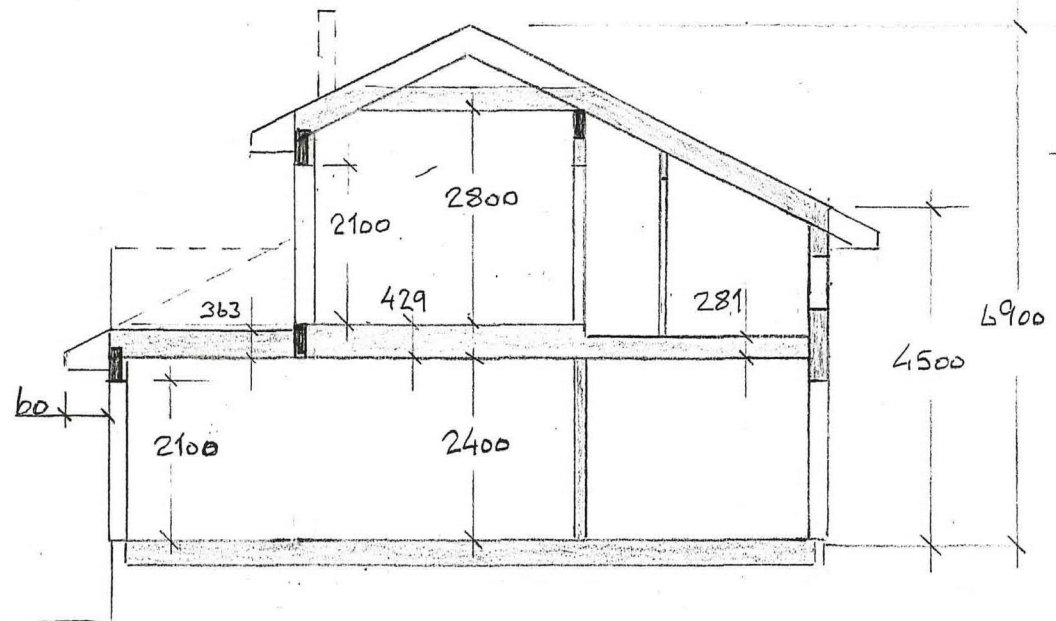


SNITT B-B

Prosjekterende	A			
Kjartan Rikstad	Rev.	Endring	Sign.	Rev. dato
Tiltakshaver	BYA	214 m ²		Dato
Kjartan Rikstad	BRA	219 m ²		16.12.2020
Byggeplass	Kommune	Mål	Vedlegg nr.	
Kjeneset 421/74	Alver	1 : 100	EX C-8	
Prosjekt	Tegning			Tegning nr.
Bolig	Snitt			4

C-9 ~~E-3~~

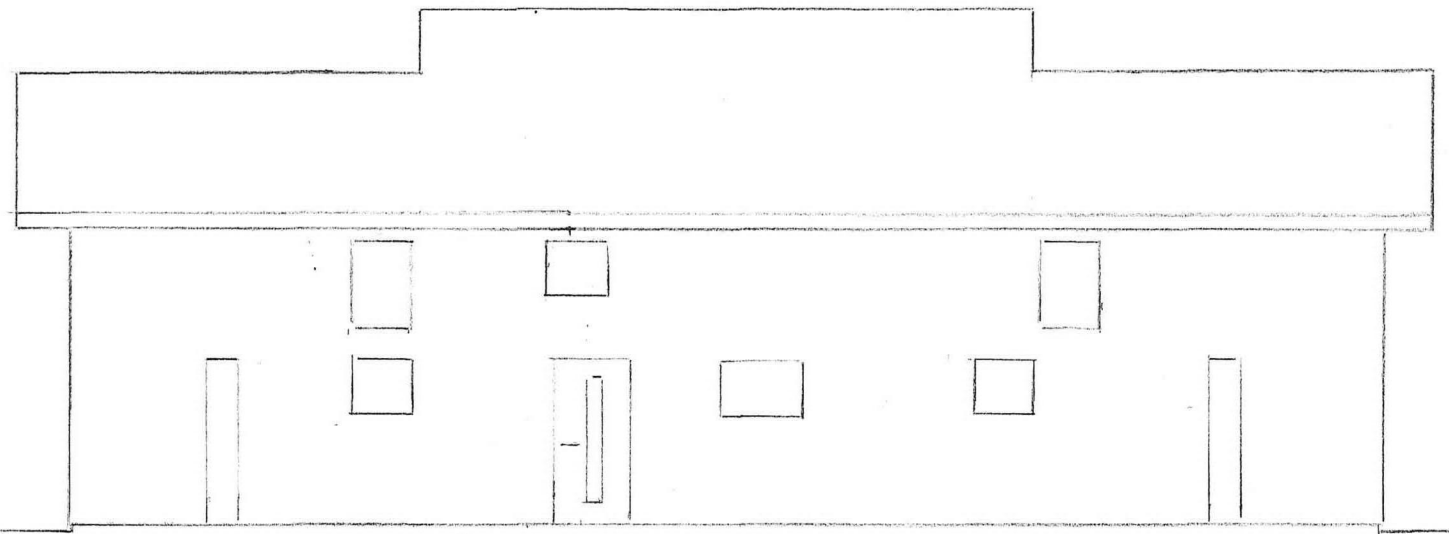


FASADE MOT NORD-ØST

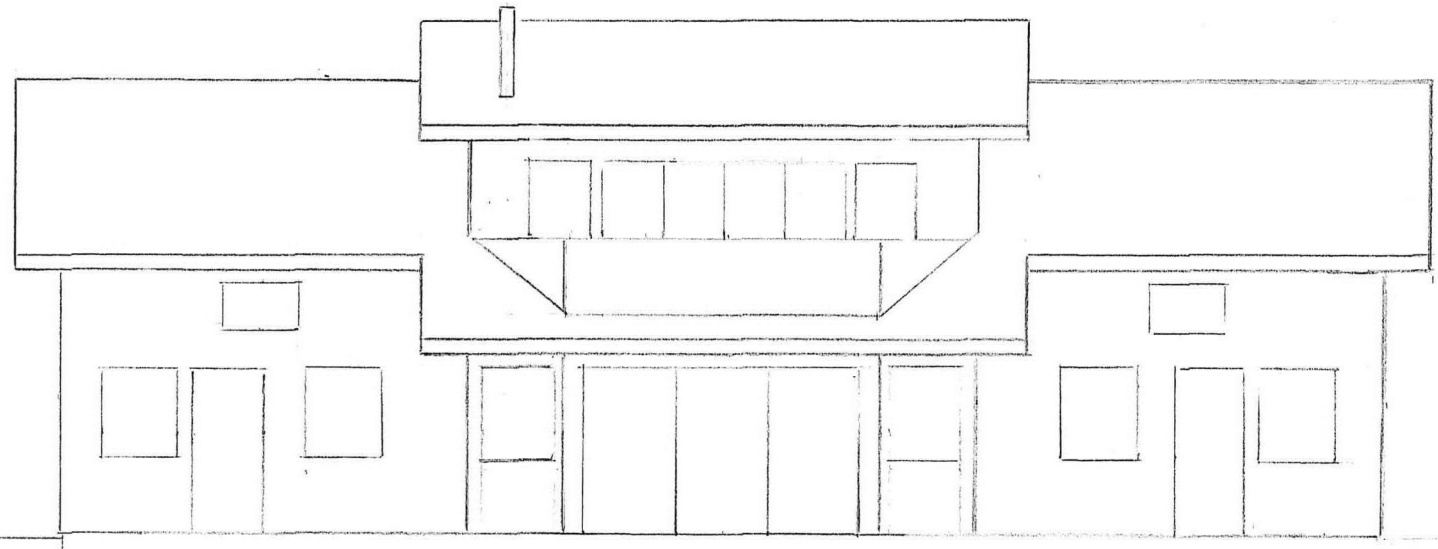


FASADE MOT SØR-VEST

Prosjekterende	A			
Kjartan Rikstad	Rev.	Endring	Sign.	Rev. dato
Tiltakshaver	BYA	214 m ²		Dato 16.12.2020
Kjartan Rikstad	BRA	219 m ²		
Byggeplass	Kommune	Mål		Vedlegg nr.
Kjeneset 421/74	Alver	1 : 100		E-3 C-9
Prosjekt	Tegning			Tegning nr.
Bolig	Fasader NØ & SV			1

C-10 ~~134~~

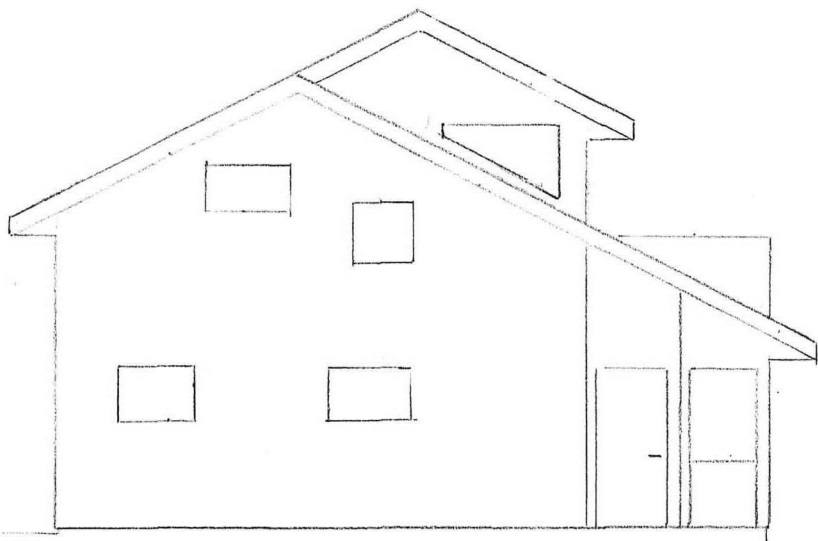


FASADE MOT NORD-VEST

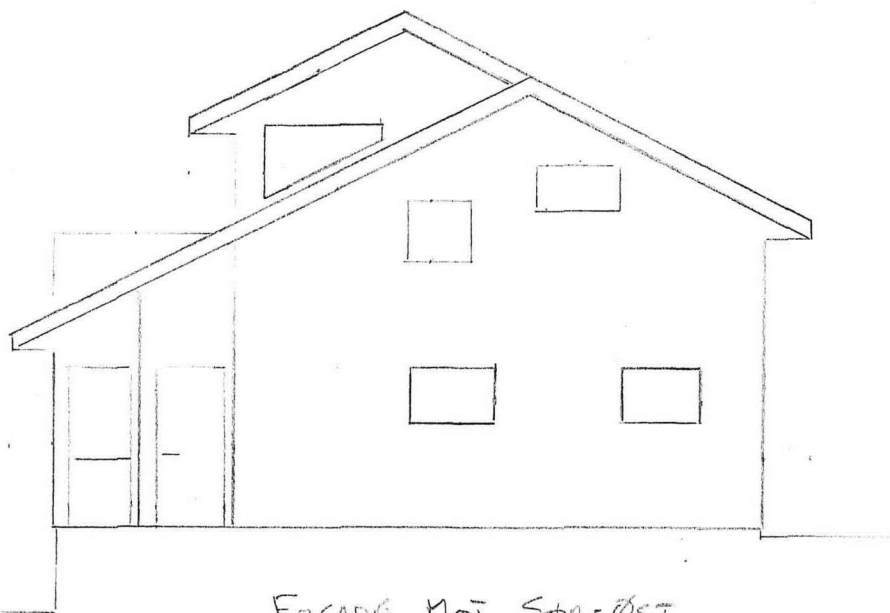


FASADE MOT SØR-ØST

Prosjekterende	A			
Kjartan Rikstad	Rev.	Endring	Sign.	Rev. dato
Tiltakshaver	BYA	214 m ²	Dato	
Kjartan Rikstad	BRA	219 m ²	16.12.2020	
Byggeplass	Kommune	Mål	Vedlegg nr.	
Kjeneset 421/74	Alver	1 : 100	134 C-10	
Prosjekt	Tegning	Tegning nr.		
Bolig	Fasader NV & SØ	2		




FASADE MOT NORD-ØST

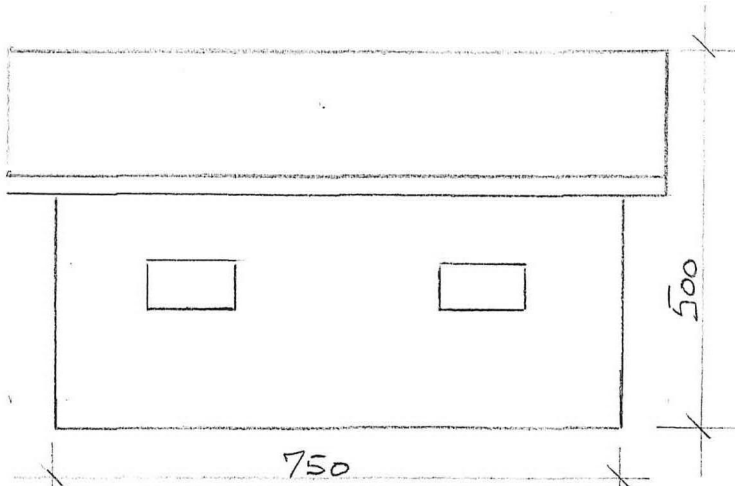

FASADE MOT NORD-VEST

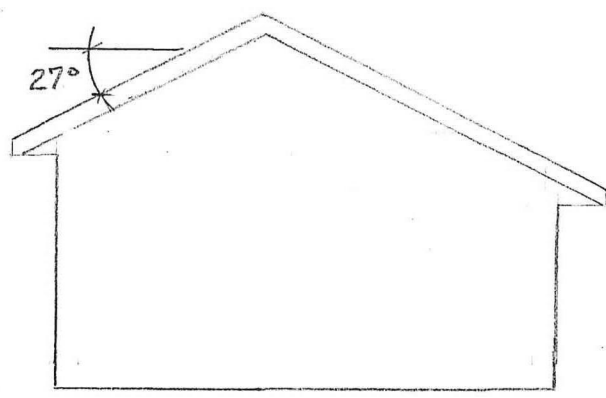

FASADE MOT SØR-VEST

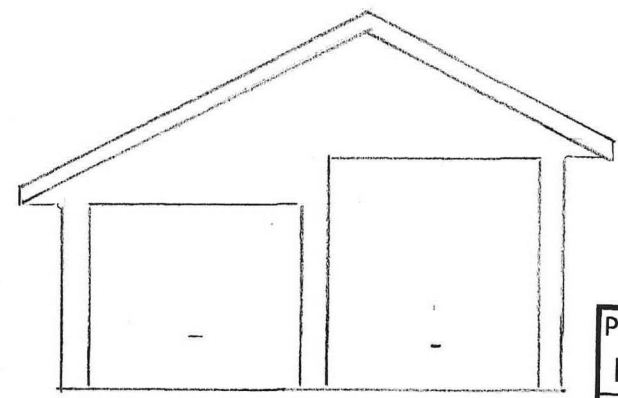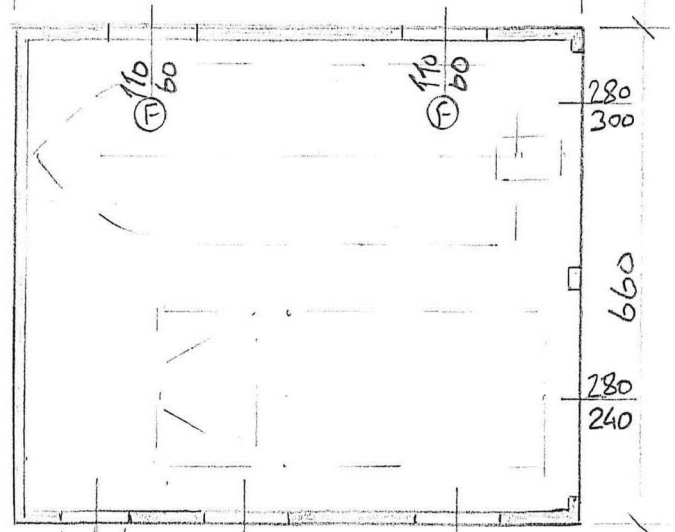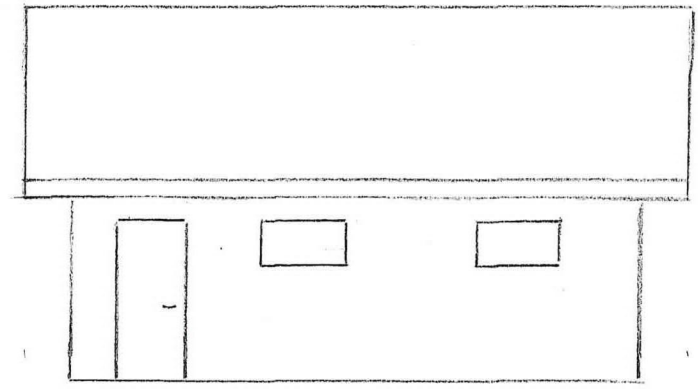

FASADE MOT SØR-ØST

PLAN

C-11 ~~EX~~

Prosjekterende	A			
Kjartan Rikstad	Rev.	Endring	Sign.	Rev. dato
Tiltakshaver	BYA	214 m ²		Dato
Kjartan Rikstad	BRA	219 m ²		16.12.2020
Byggeplass	Kommune	Mål		Vedlegg nr.
Kjeneset 421/74	Alver	1 : 100		EX C-11
Prosjekt	Tegning			Tegning nr.
Bolig	Garasje			5