


D-1

N6738208, E277086 +

13.1.2021

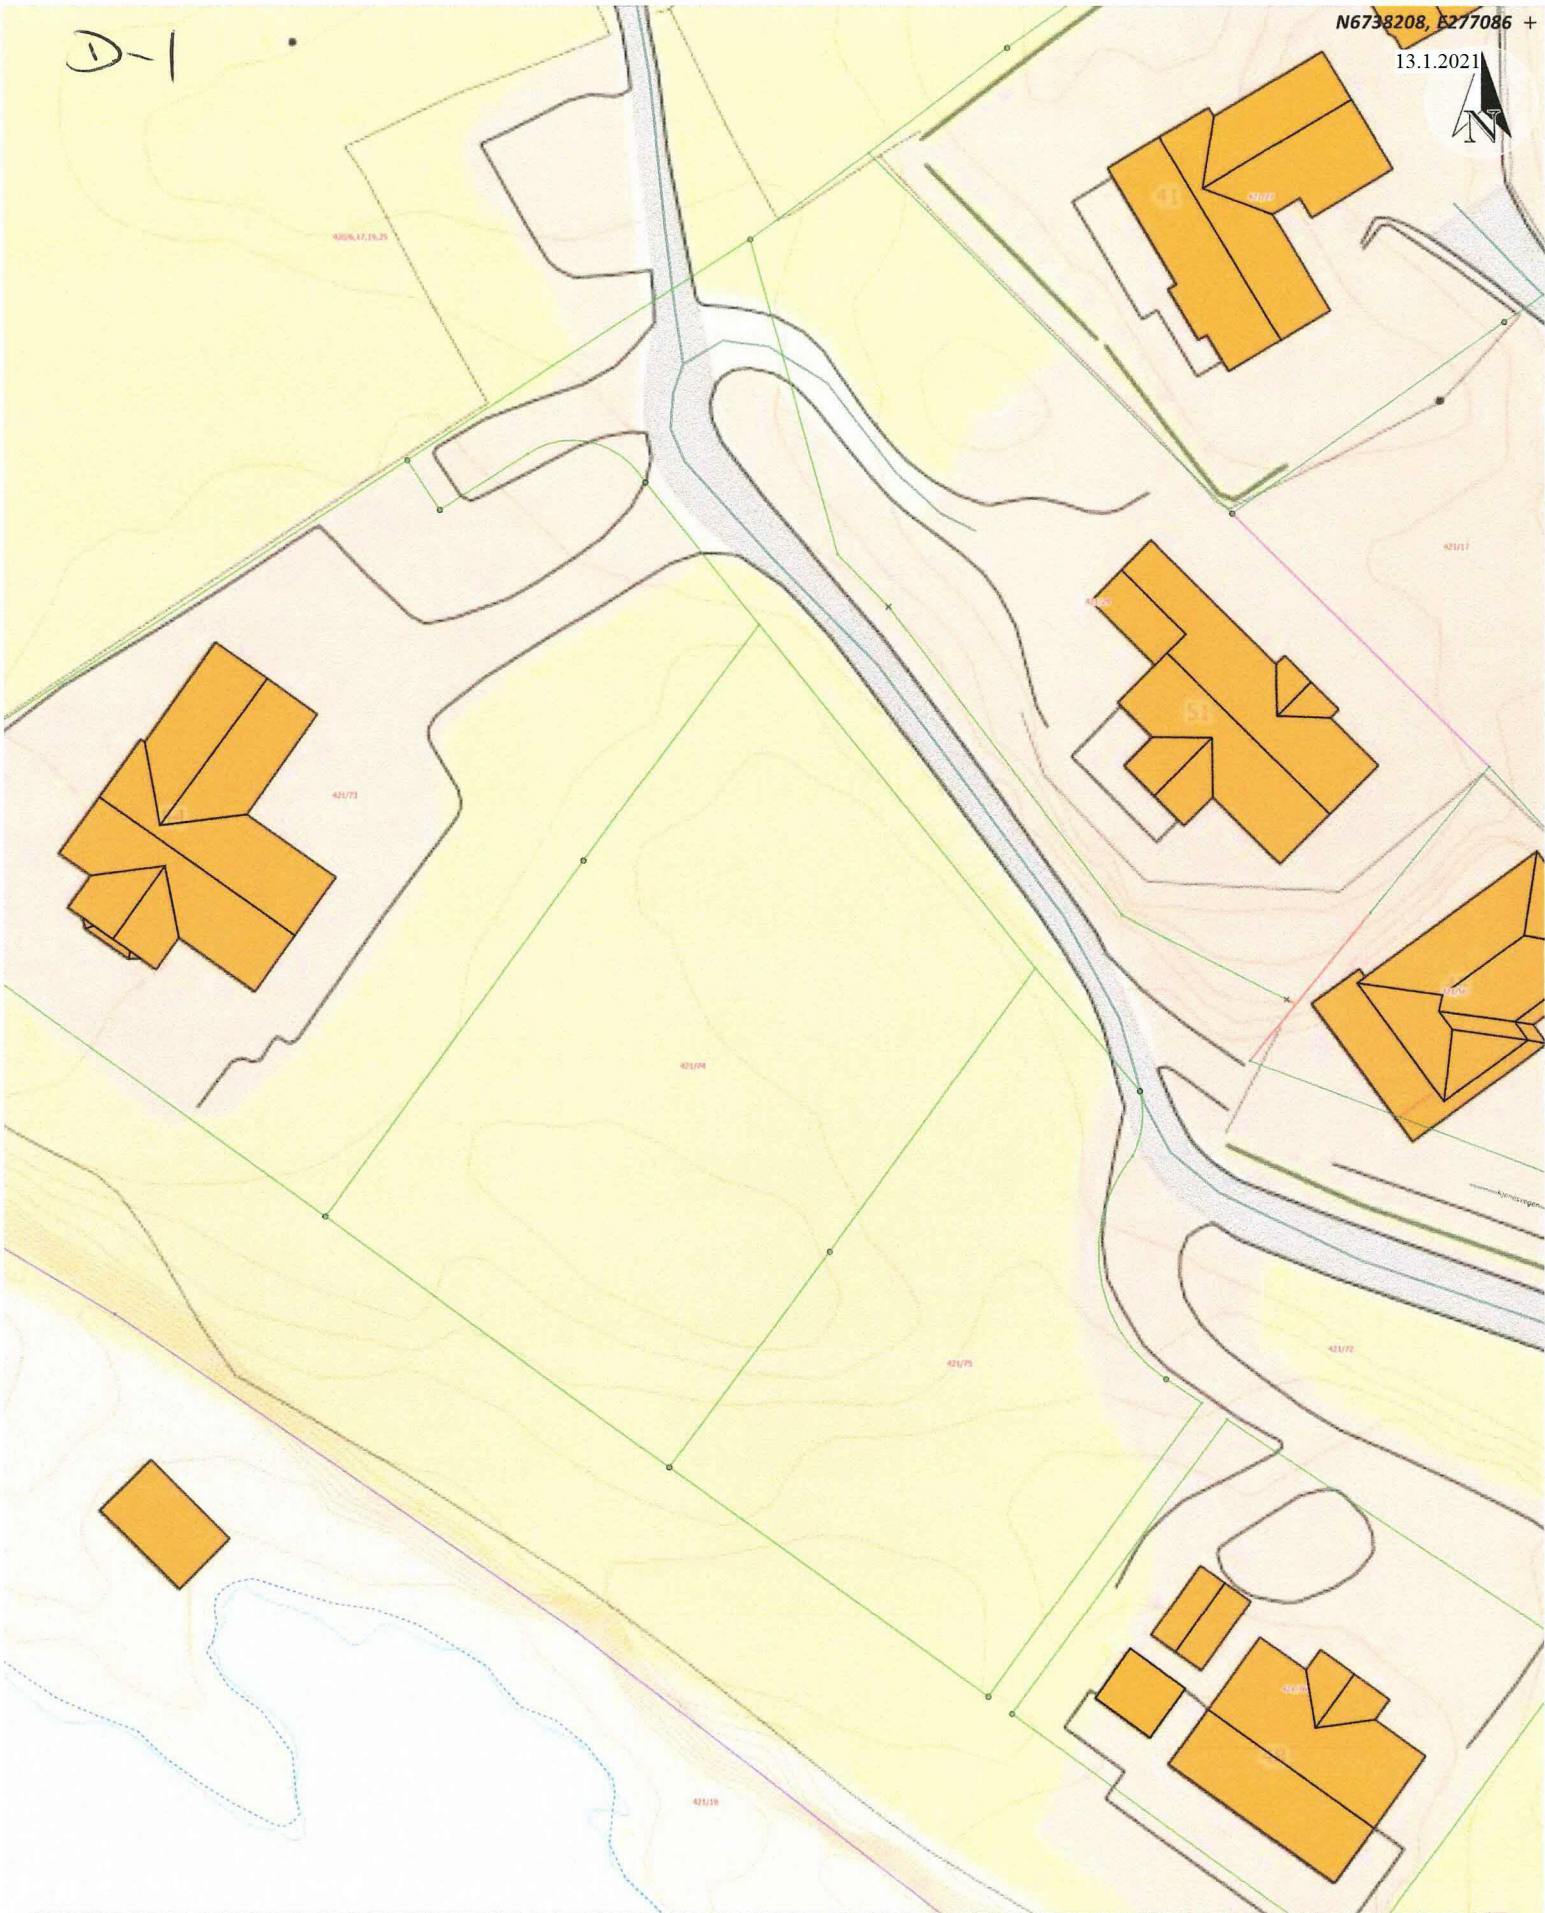

Situasjonskart -


Dato: 05-01-2021

Ndigi.no




Målestokk: 1:500

15m

D-2

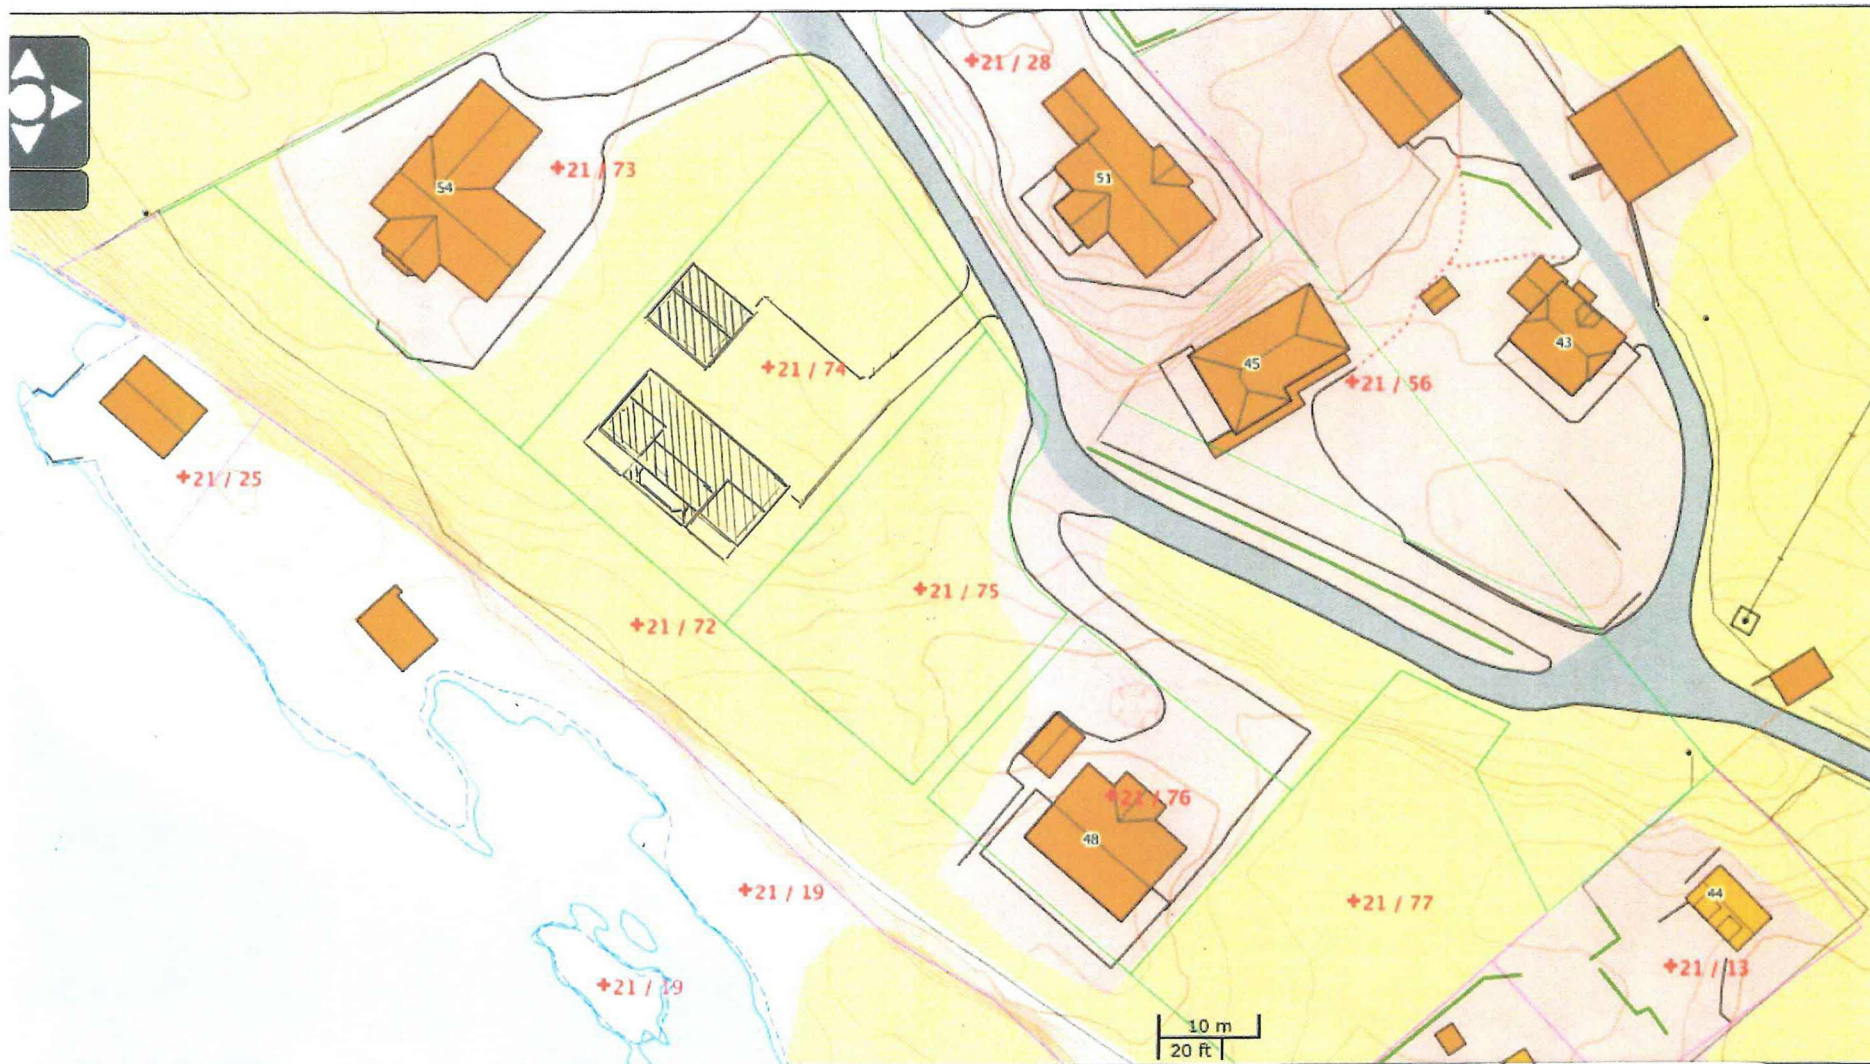

Prosjekterende	A			
Kjartan Rikstad	Rev.	Endring	Sign.	Rev. dato
Tiltakshaver	BYA	214 m ²		Dato 16.12.2020
Kjartan Rikstad	BRA	219 m ²		
Byggeplass	Kommune	Mål	Vedlegg nr.	
Kjeneset 421/74	Alver	1 : 750	D-2	
Prosjekt	Tegning			Tegning nr.
Bolig	Situasjonskart			6

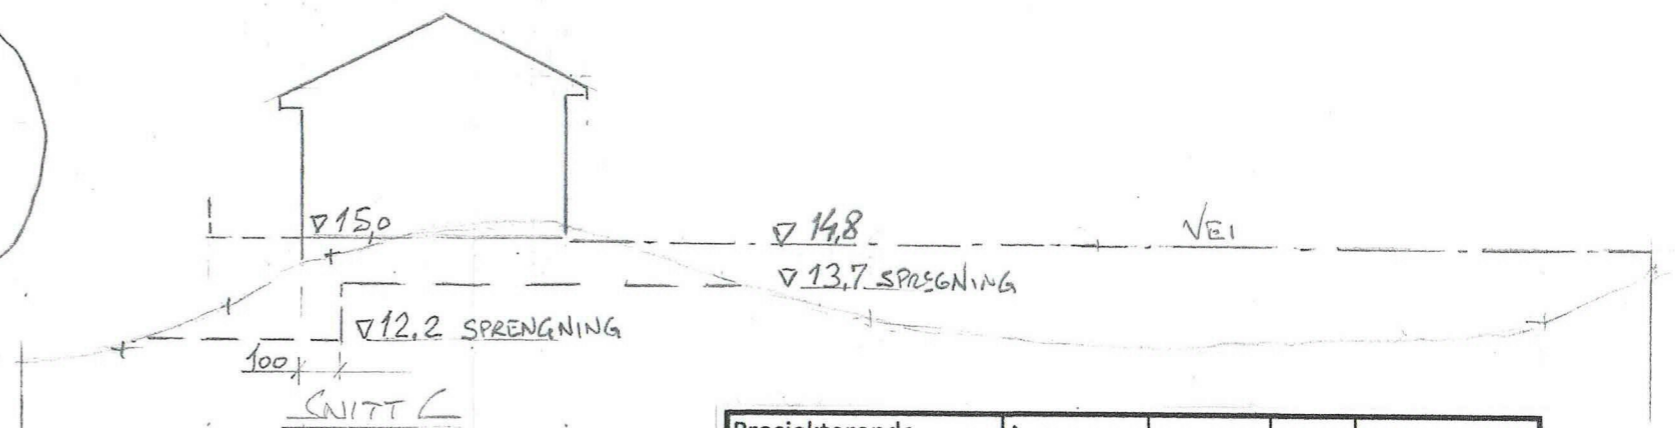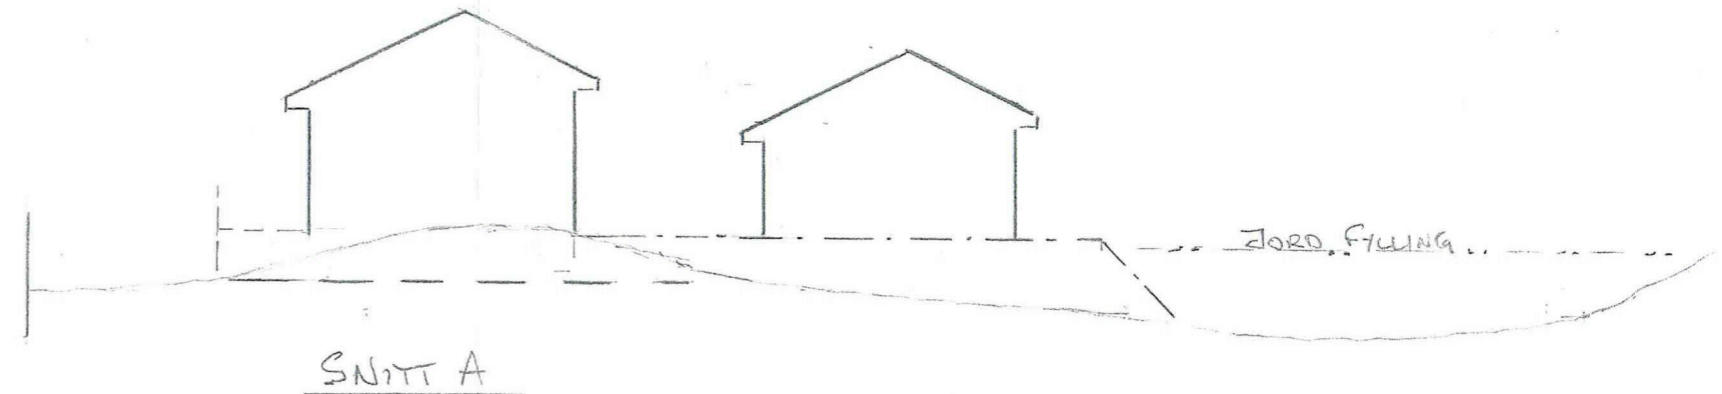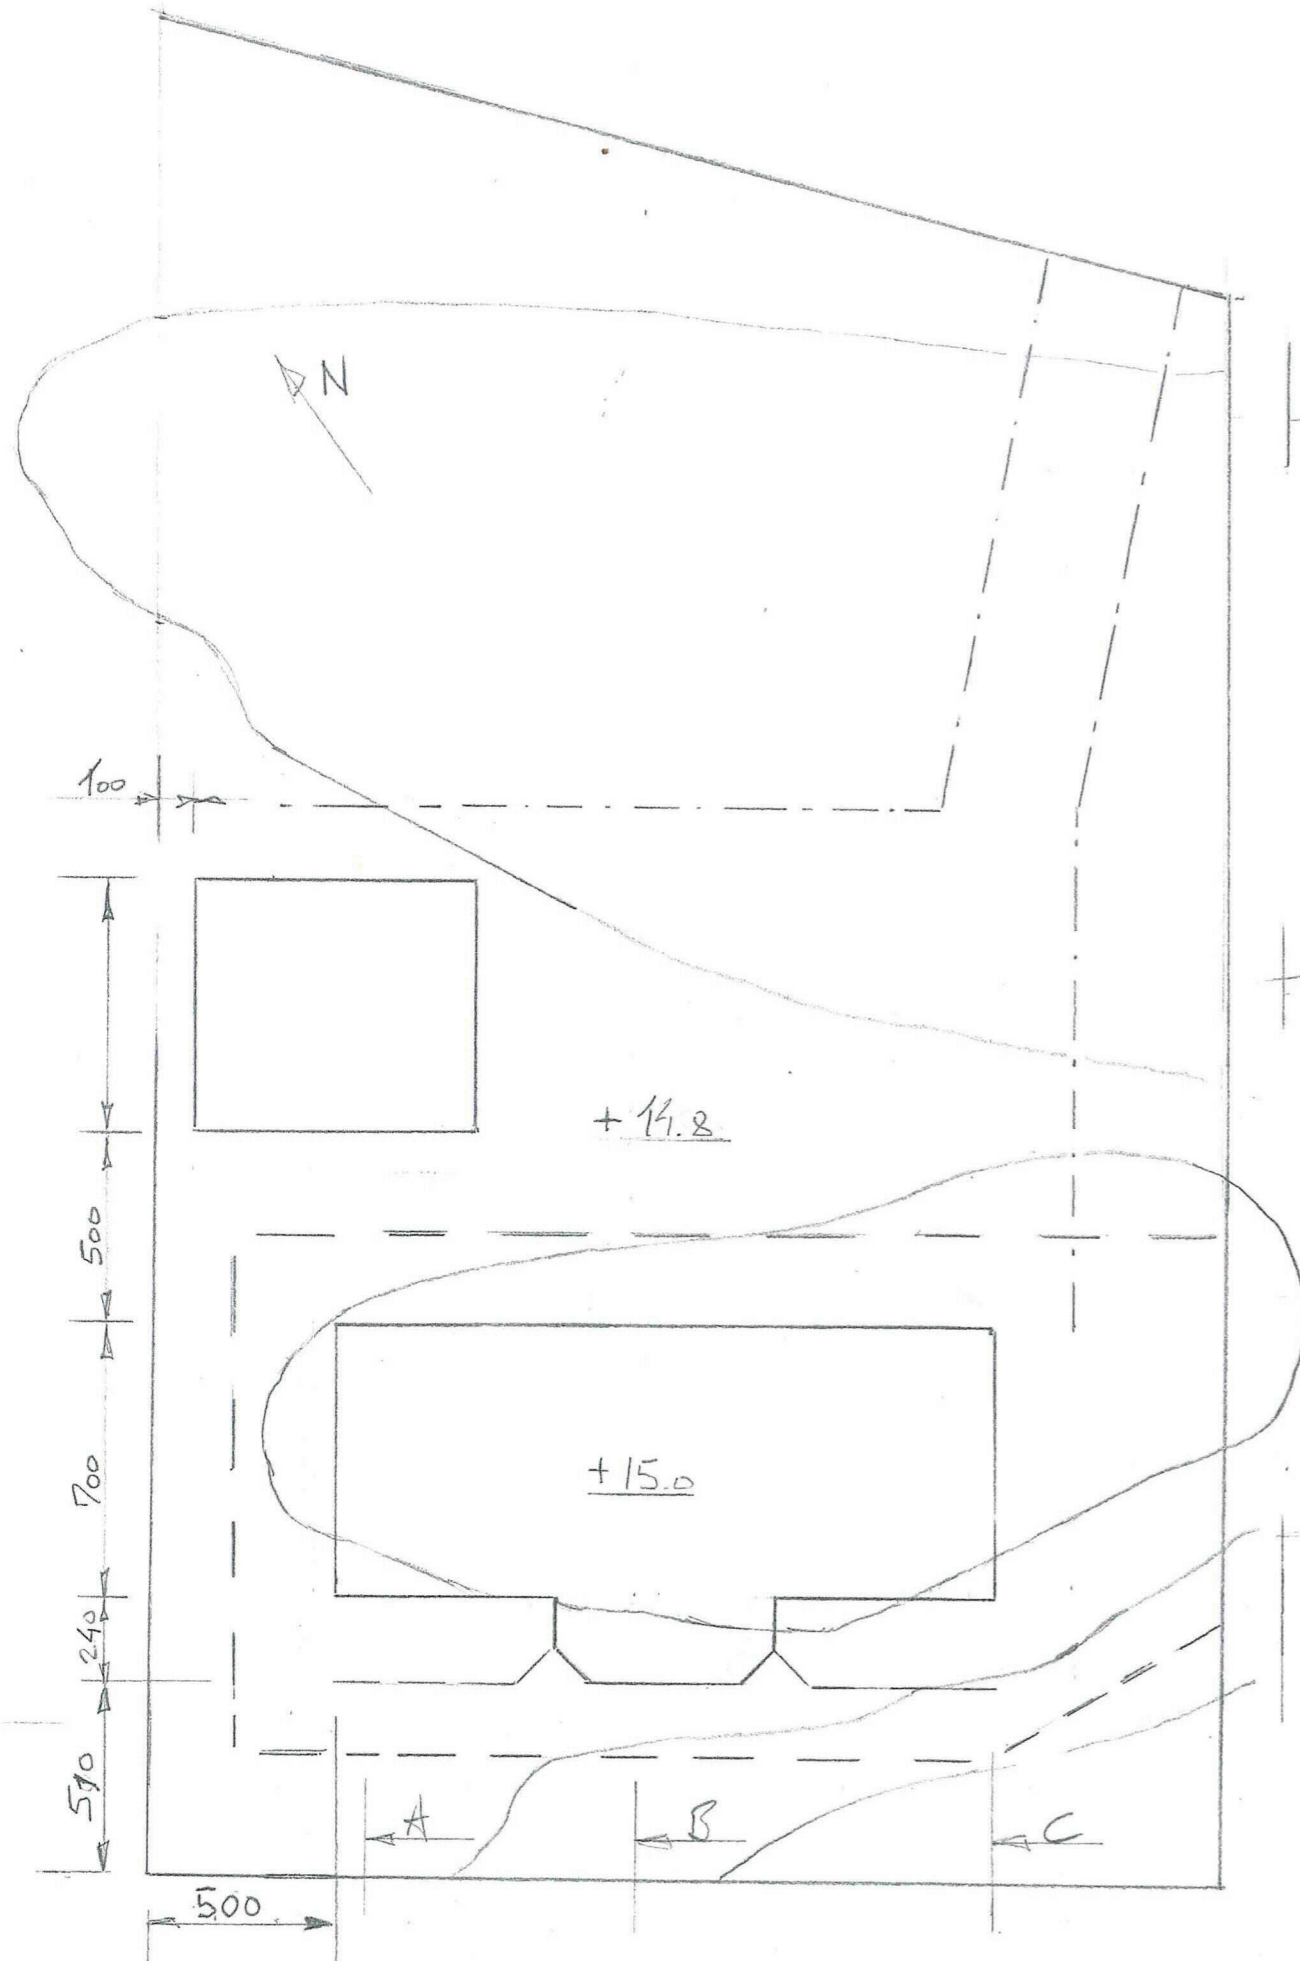

- TERENG
- - - SPRENGNING
- · - · - UTFILLING STEIN
- · - · - UTFILLING JORD

Prosjekterende	A			
Kjartan Rikstad	Rev.	Endring	Sign.	Rev. dato
Tiltakshaver	BYA	214 m ²		Dato
Kjartan Rikstad	BRA	219 m ²		16.12.2020
Byggeplass	Kommune	Mål		Vedlegg nr.
Kjeneset 421/74	Alver	1 : 200		D-3
Prosjekt	Tegning			Tegning nr.
Bolig	Situasjonsplan og snitt			7