



PLAN 1:100  
 REDSKAP/LAGER TØRKE  
 KENNET. INNVER 27.12.20  
 Gnr 234 Bnr 11

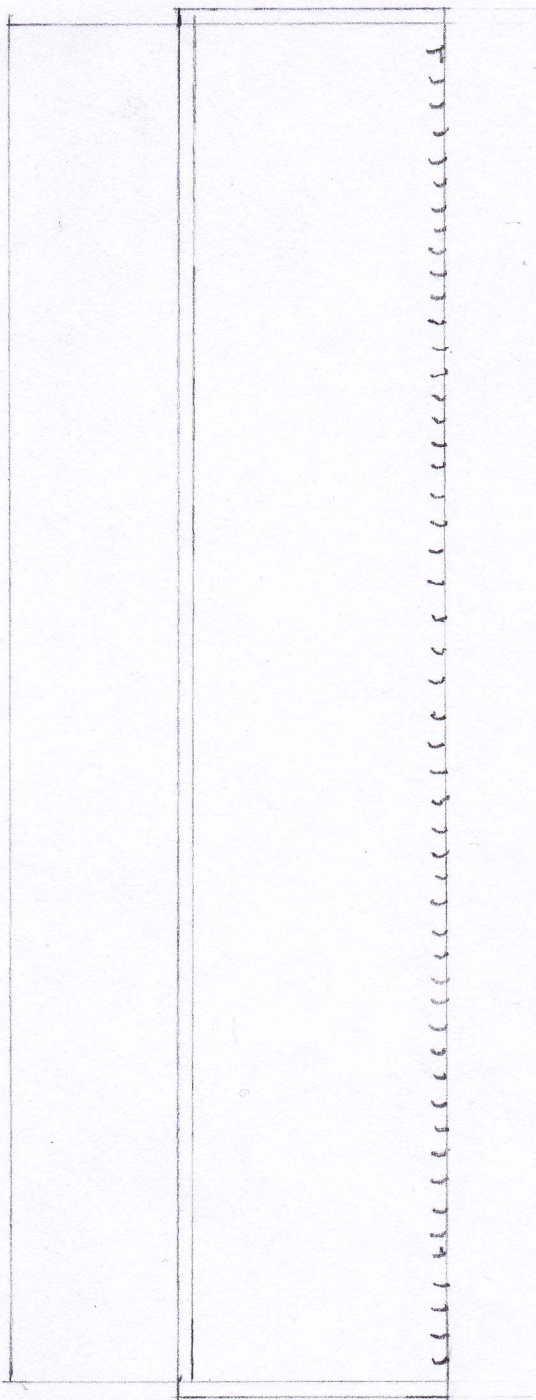

V E S T

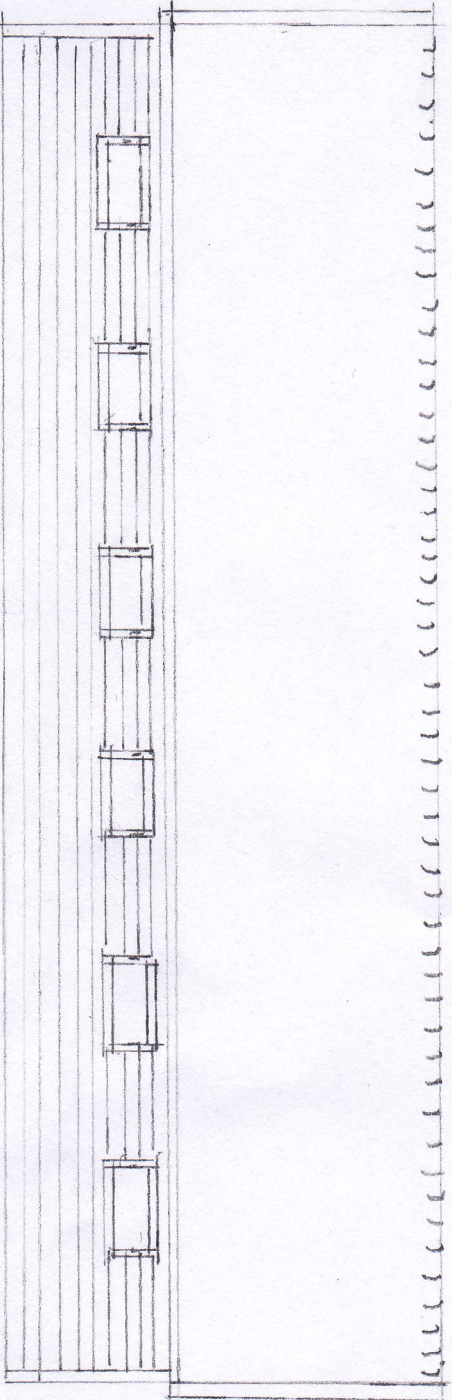


Ø S T

FASADERE 1:100


REDSKAP/LAGER OG TØRK

KENNET INNVÆR 27.12.20

Gnr 234 Bnr 11

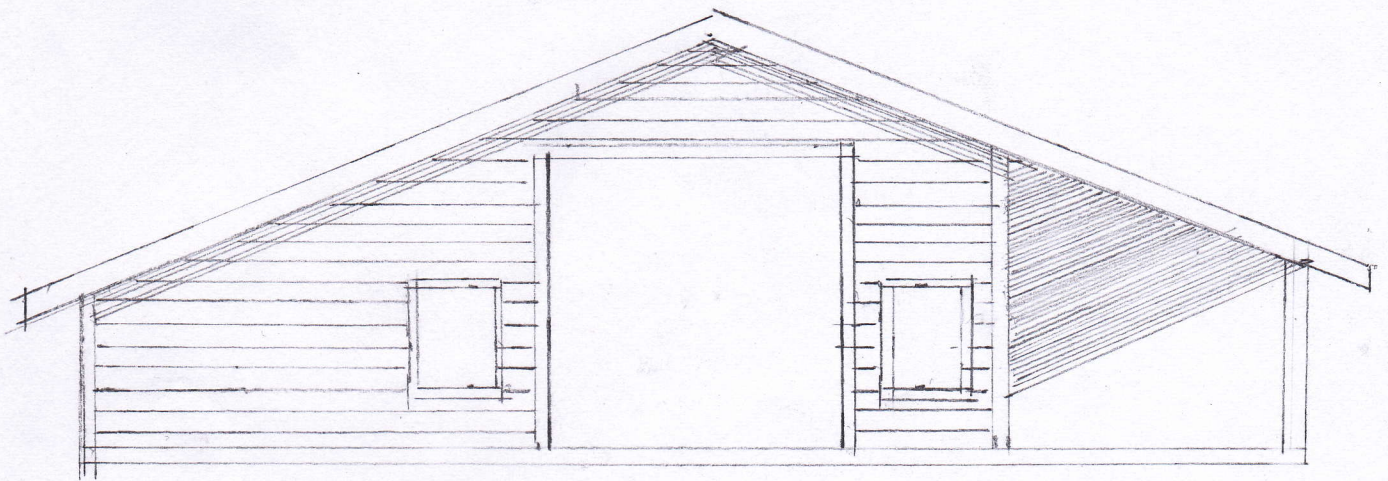


NORD

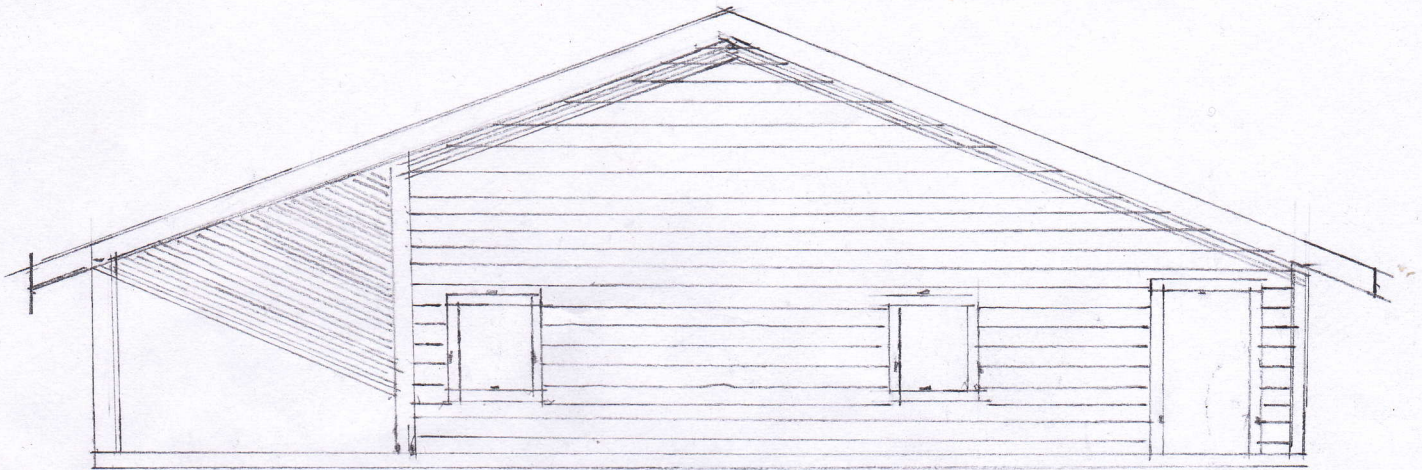

SØR

FASADE OG SNITT 1:100  
 REDSKAP/LAGER OG TØRKE  
 KENNET INNVIK 27.12.20  
 Gnr 234 Bnr 19

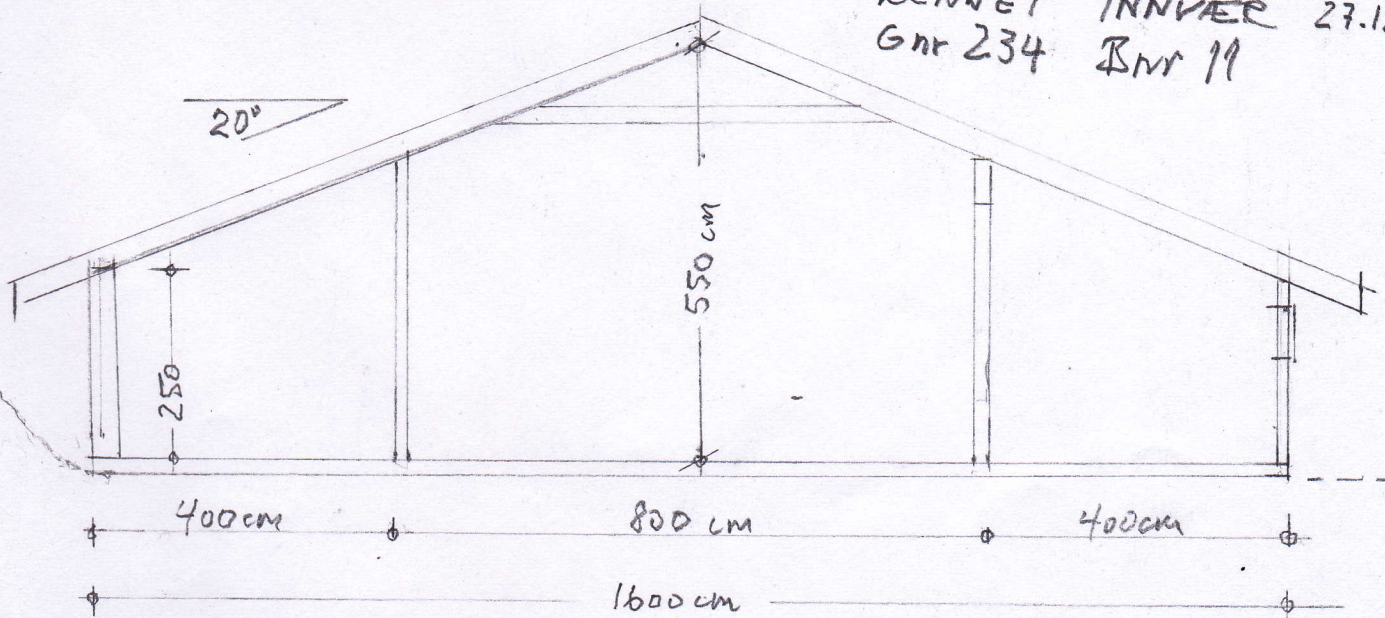

SNITT