



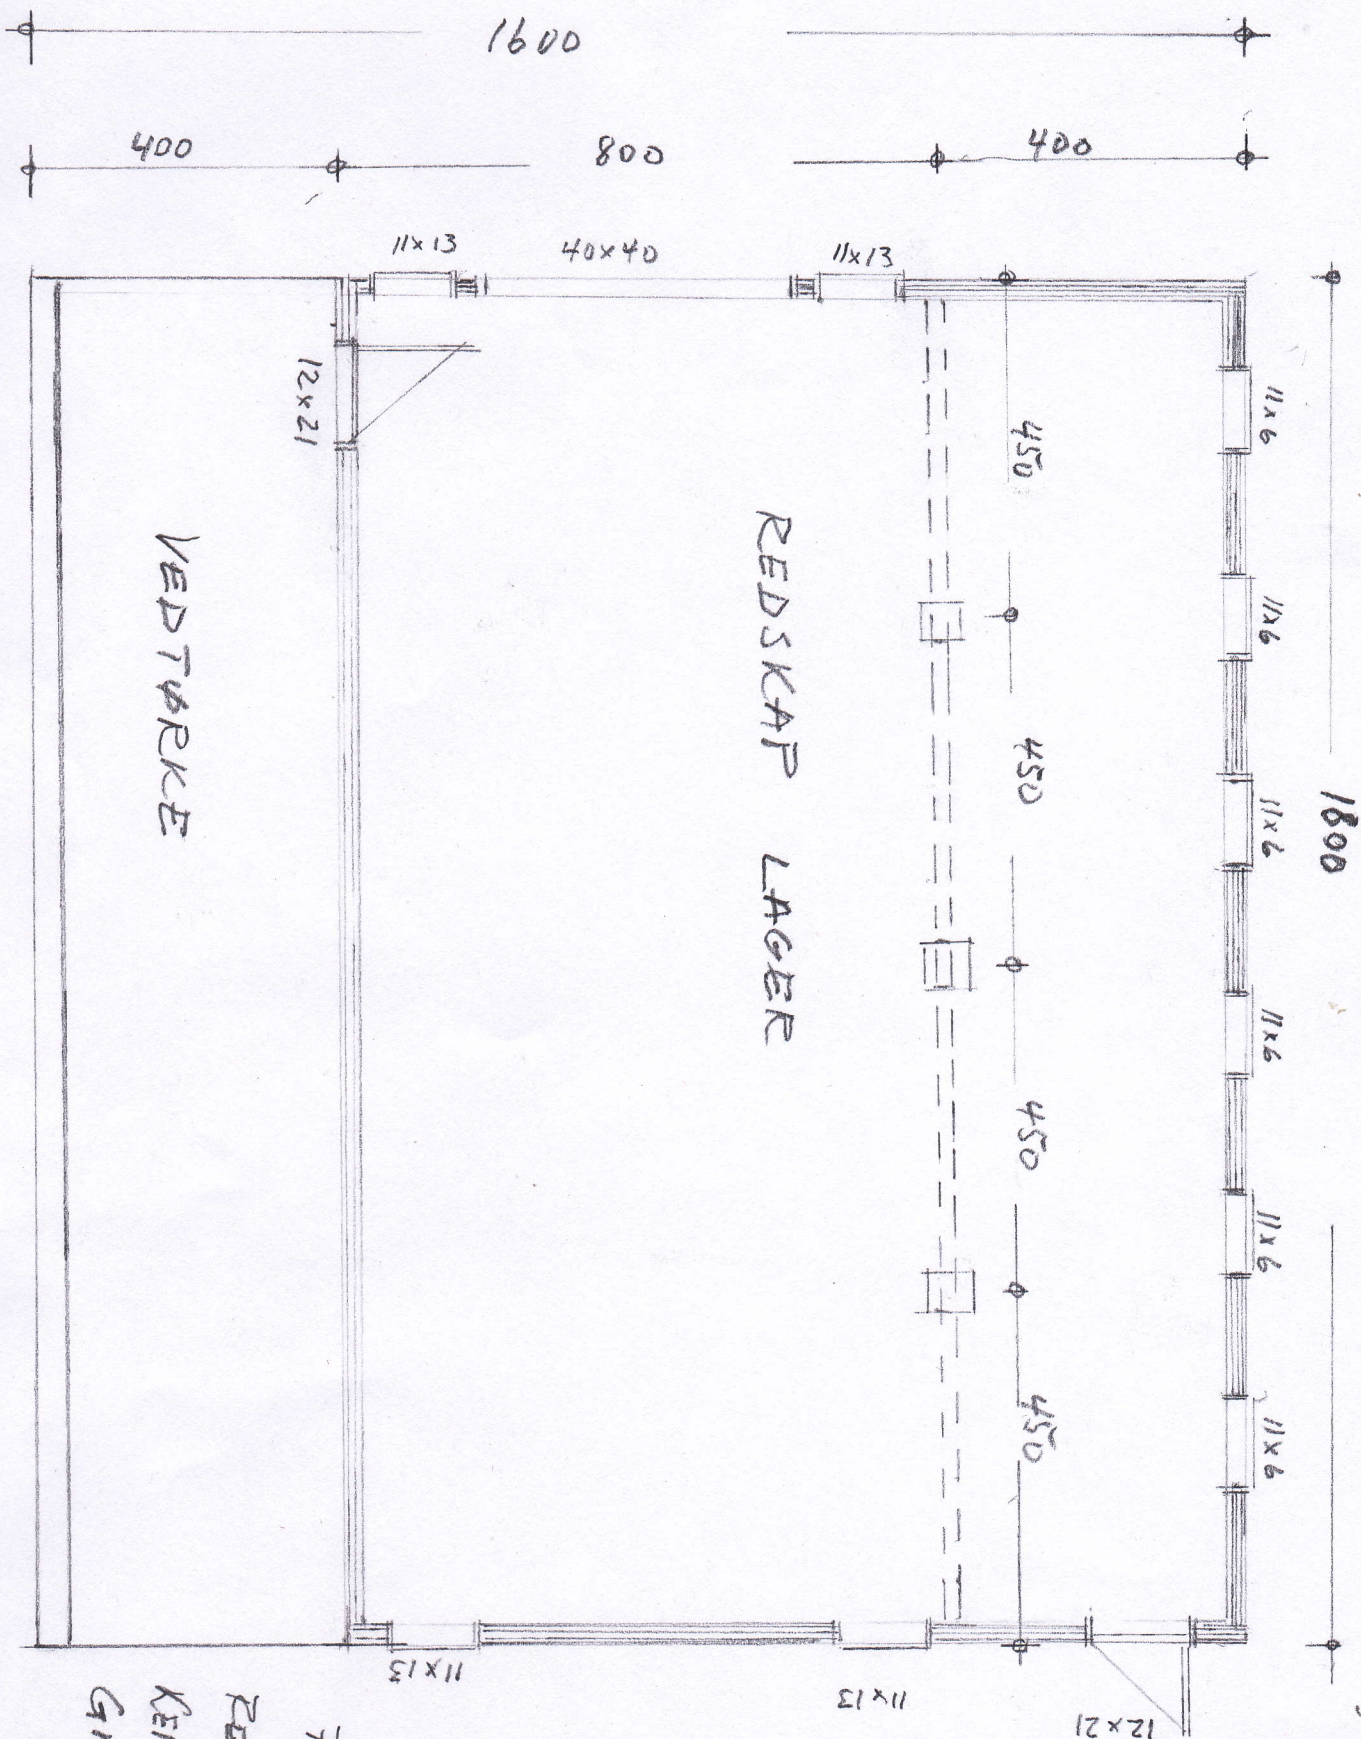

PLAN 1:100
 REDSKAP/LAGER/TØRKE
 KENNET. INNVÆR 27.12.20
 Gnr 234 Bnr 11

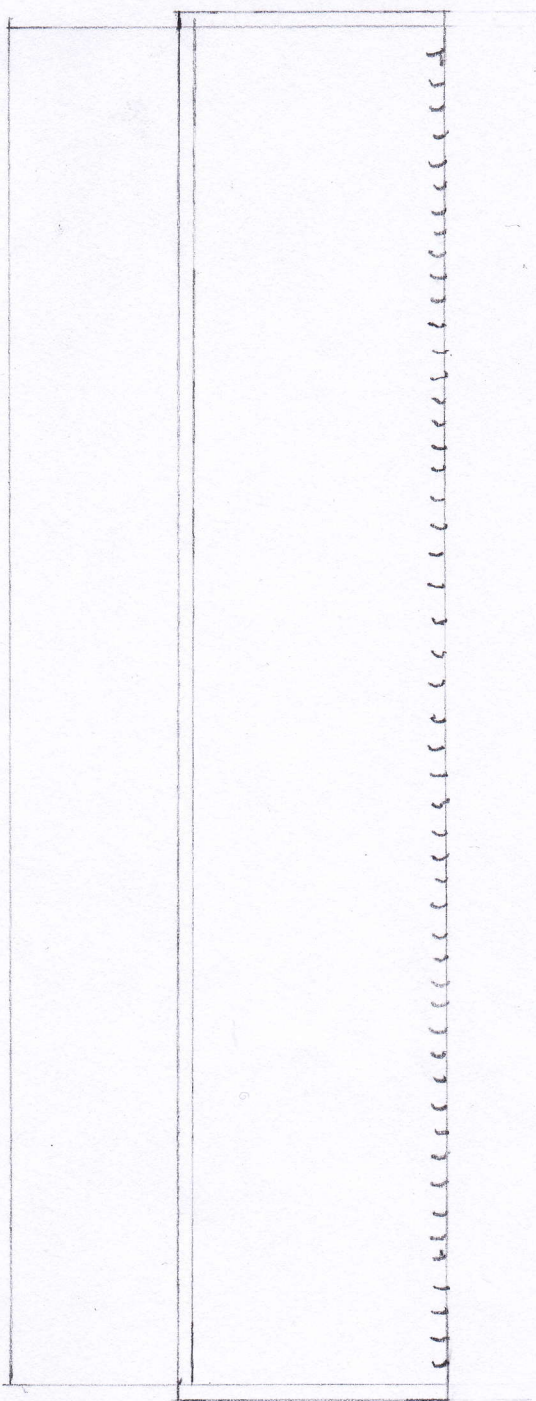


VEST

FASADER 1:100


REDSKAP/LACER OG TØRK

KENNET INNVÆR 23.12.20


Gnr 234 Bnr 11

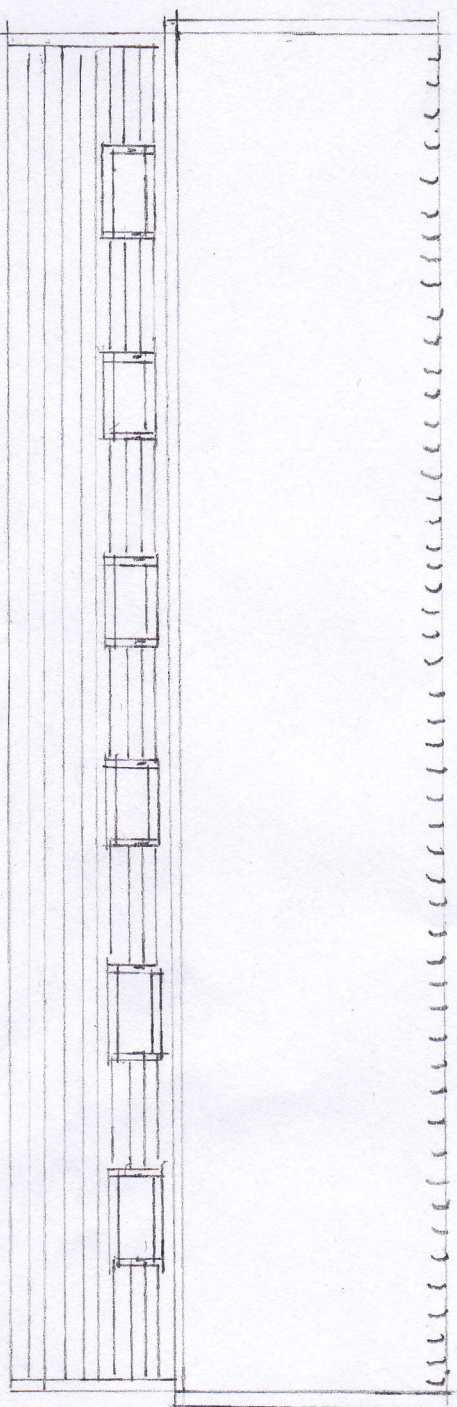

ØST

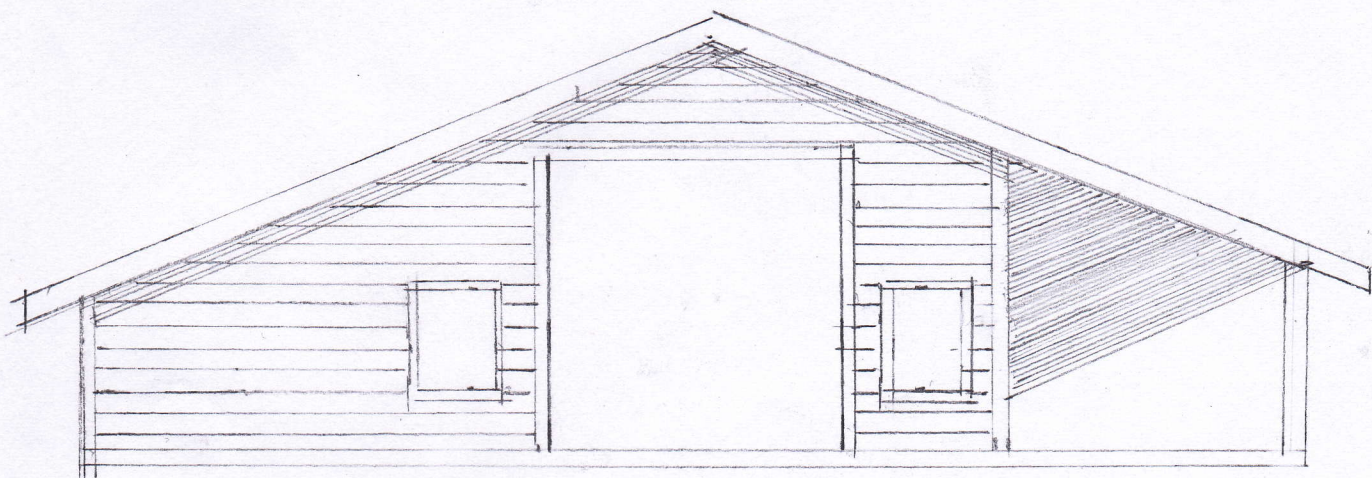


NORD

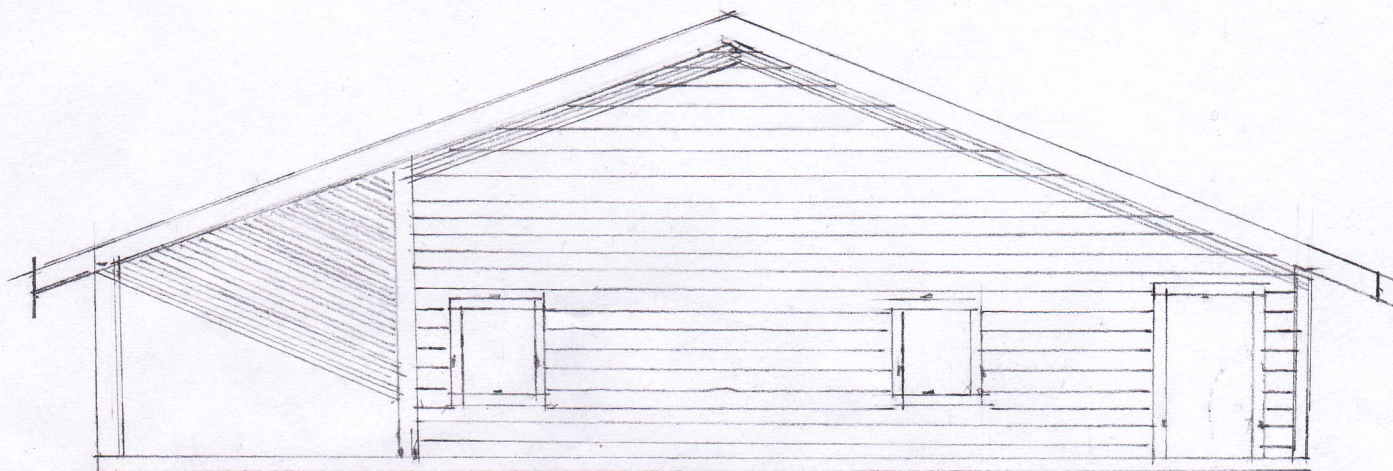

SØR

FASADE OG SNITT 1:100
 REDSKAP/LAGER OG TØRKE
 KENNET INNVER 27.12.20
 Gnr 234 Bnr 19

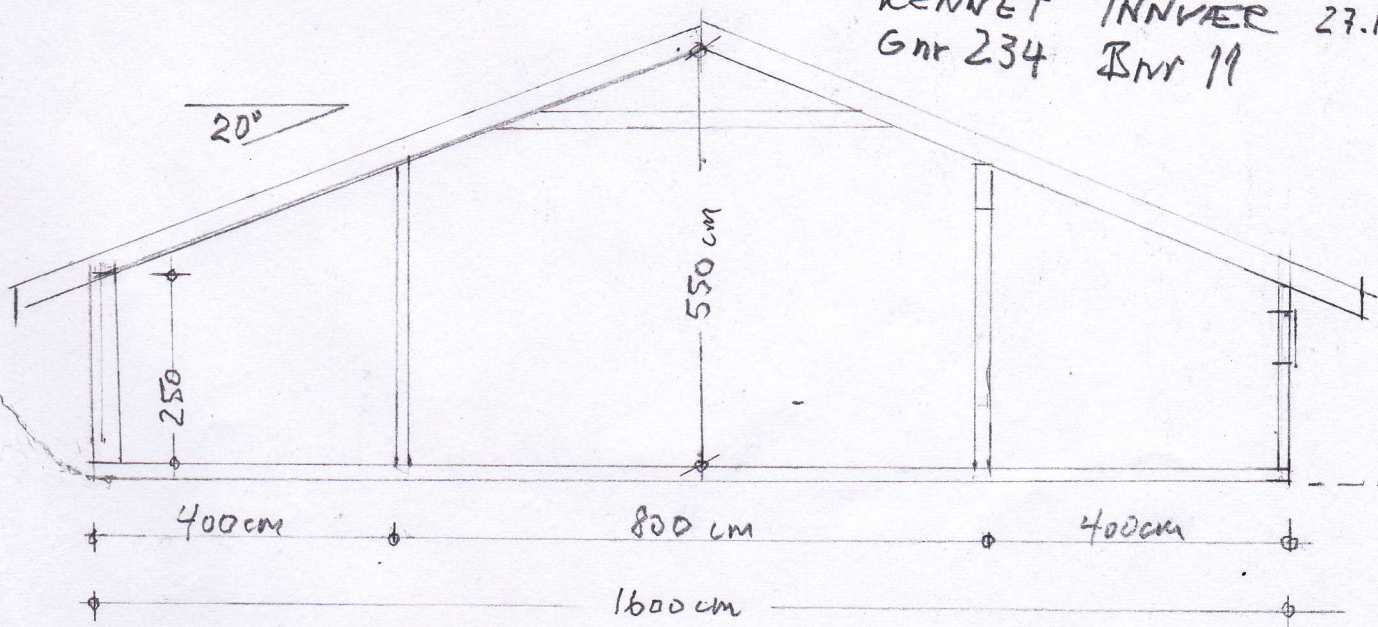

SNITT

E3