


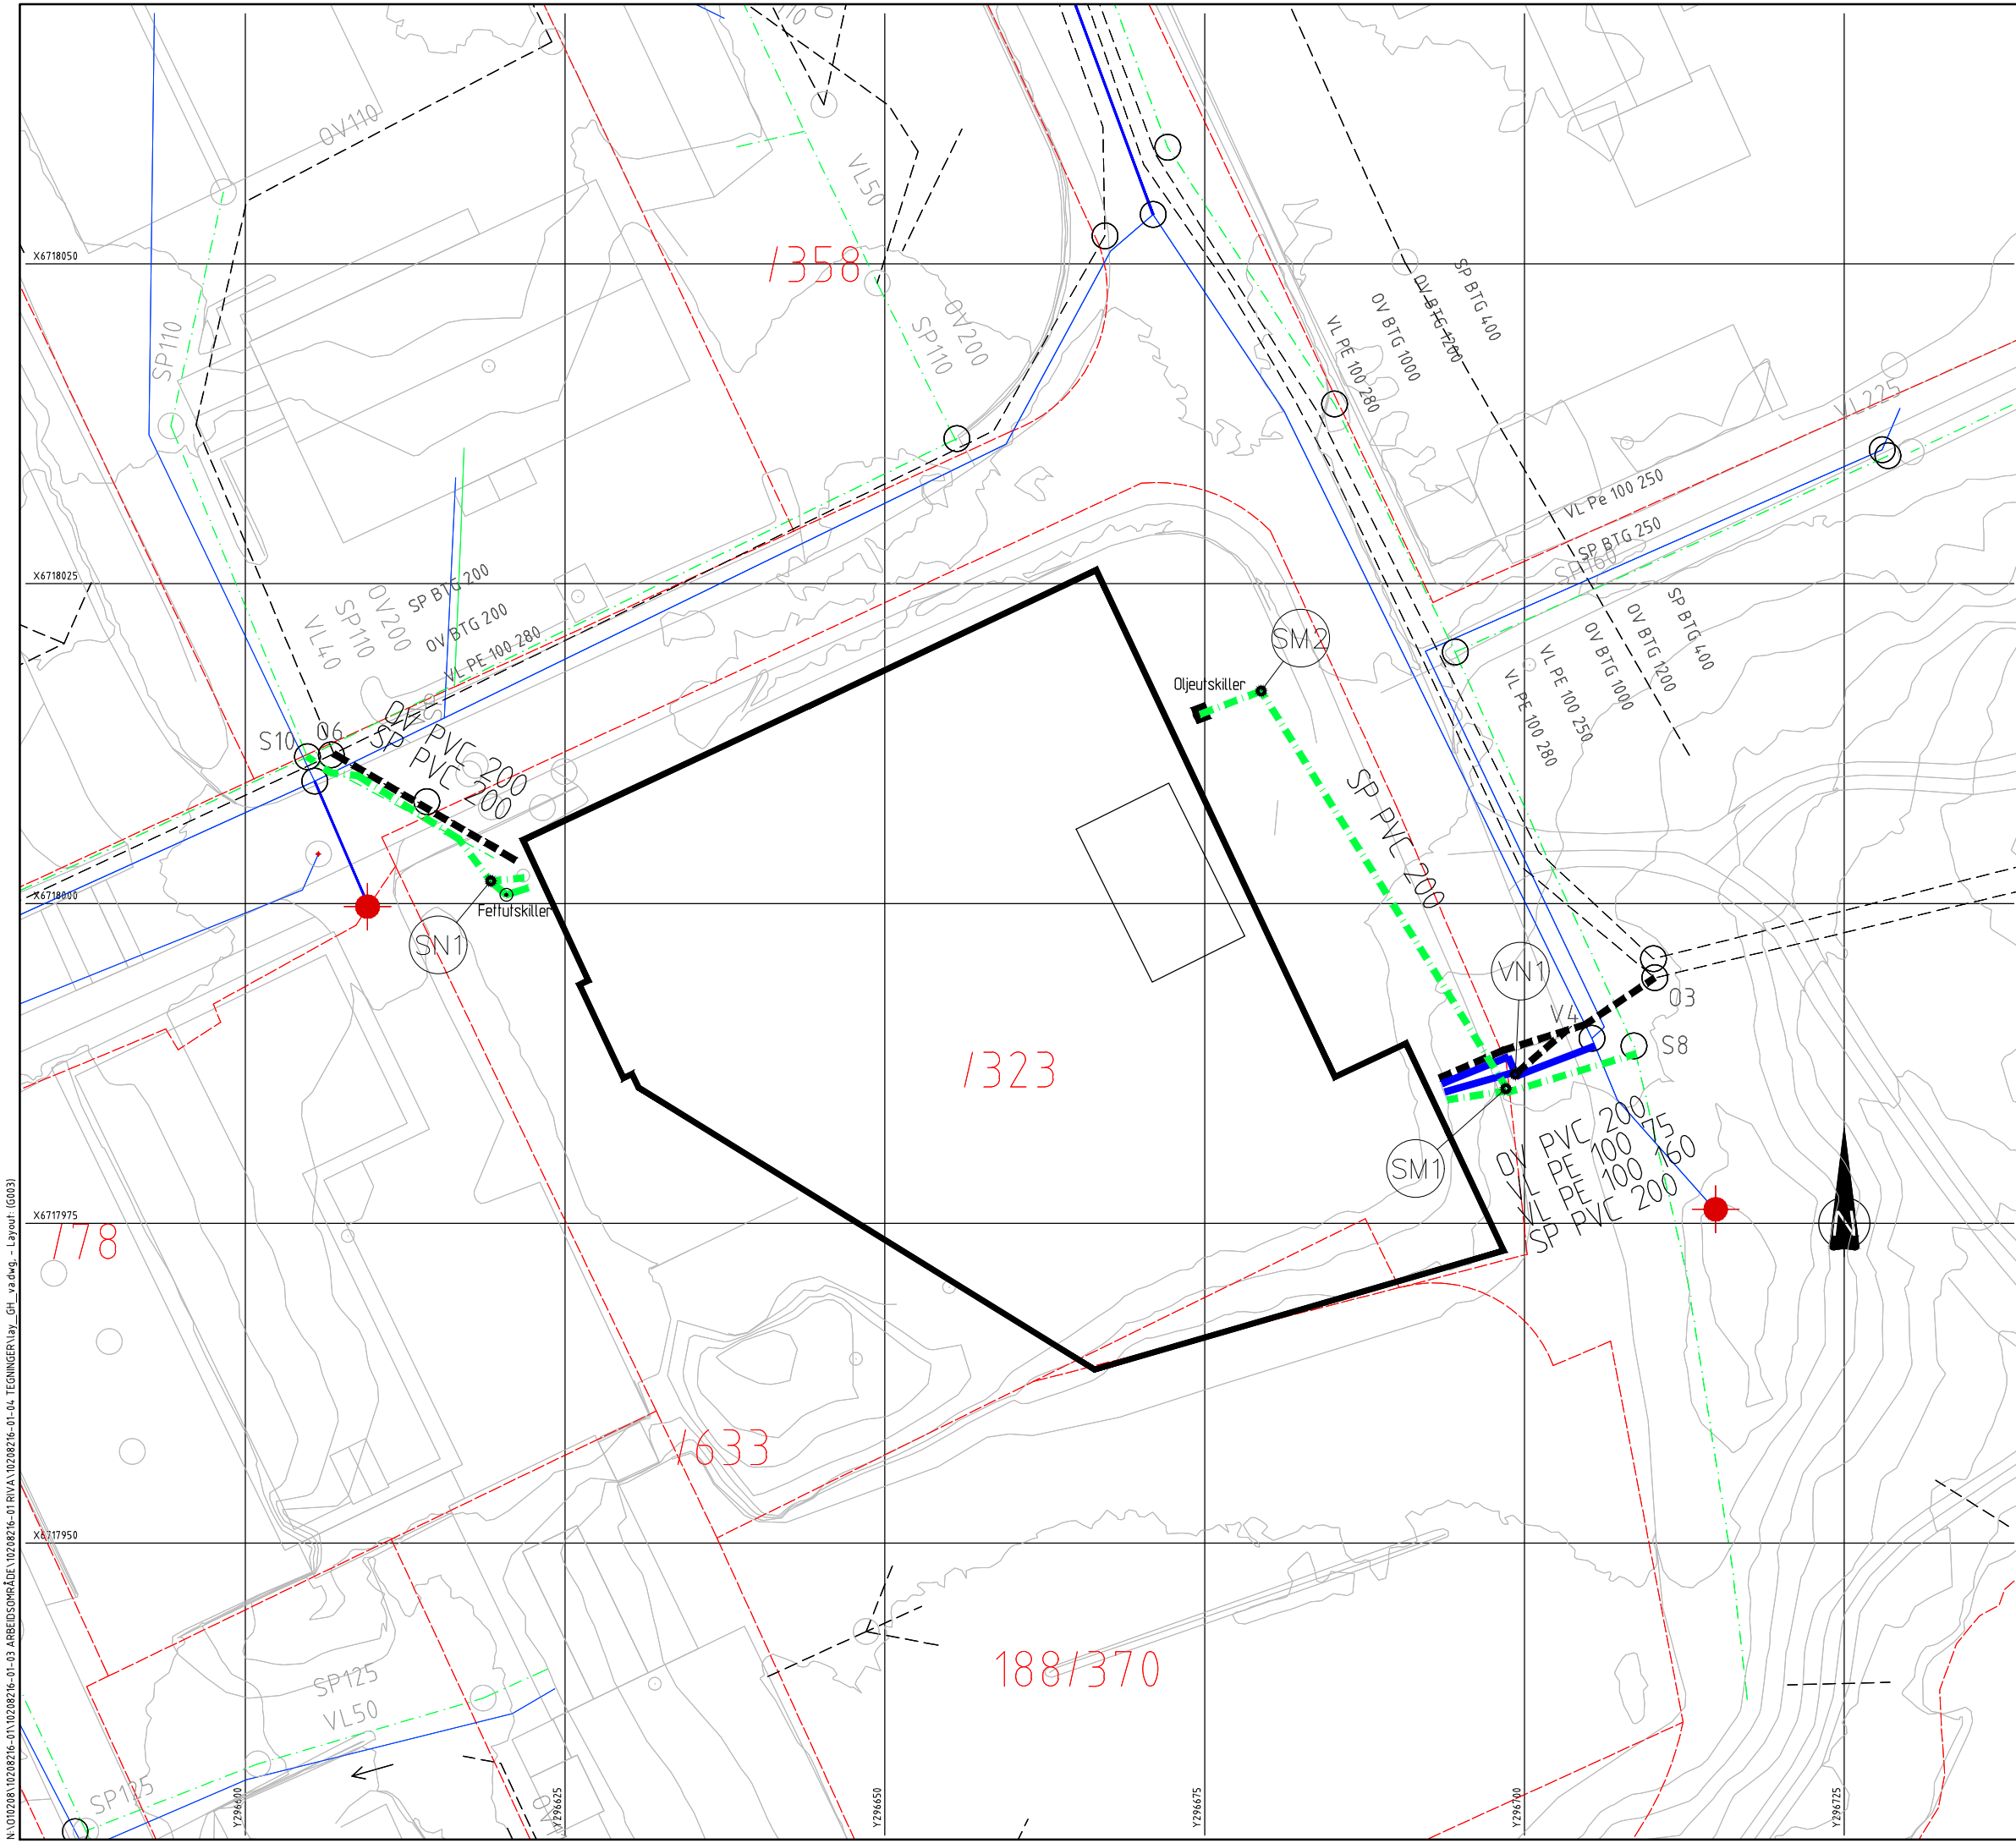

TEGNFORKLARING

EKSISTERENDE

VANNLEDNING
OVERVANNsledning
SPILLVANNsledning

KUM

VL dim
OV dim
SP dim

PROSJEKTERT

VANNLEDNING
OVERVANNsledning
SPILLVANNsledning

KUM

VL dim
OV dim
SP dim

LEDNINGER SOM
SETTES UT AV DRIFT

X X X X

N:\10208216-01-03 ARBEIDSDOK\10208216-01-04 TEGNINGER\lay_gd\va.dwg - Layout (G003)

Rev.		Beskrivelse	Dato		Tegn.	Kontr.	Godkj.
					Fag	VA	Format
							A1/A3
					Dato		
					05.11.2018		
					Format/Målestokk:		
					1:250 (A1)		
					1:500 (A3)		
Consto AS RNH Helsehus			Status		Konstr./Tegnet	Kontrollert	Godkjent
			VAO-RAMMEPLAN		KSØ	GS	OAL
OVERSIKTSTEGNING VA Trase 1-2-3			Oppdragsgiver		Tegningsnr.		
			10208216		G003		
Multiconsult www.multiconsult.no					Rev.		
					01		