
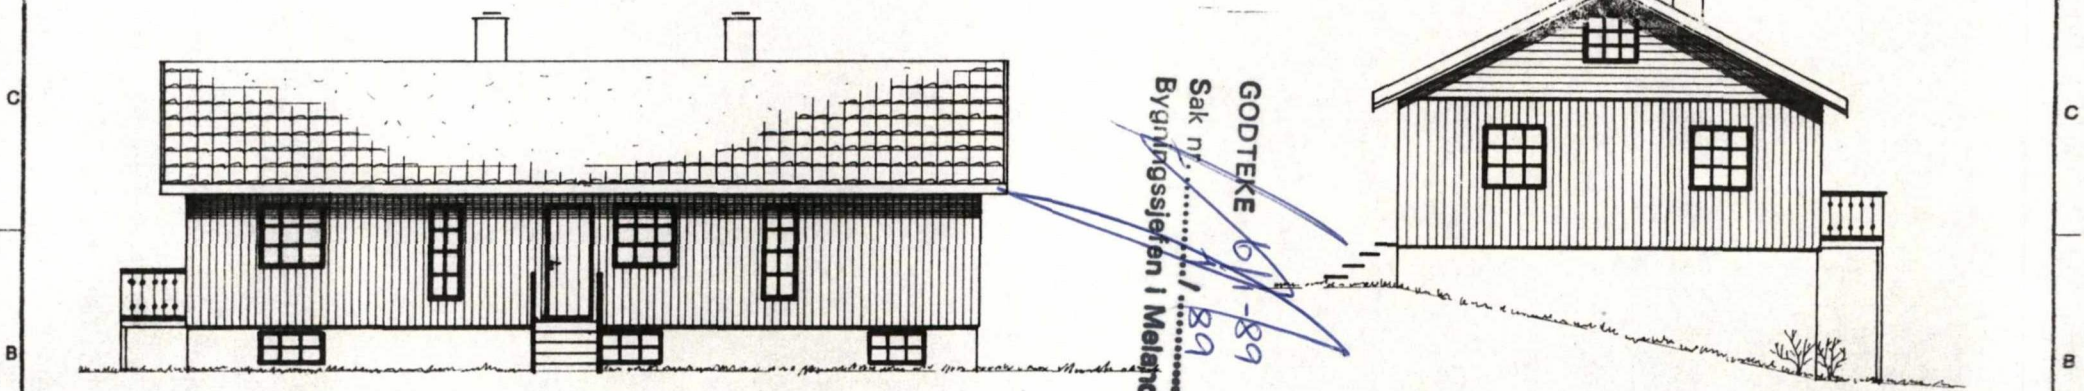


8 7 6 5 4 3 2 1

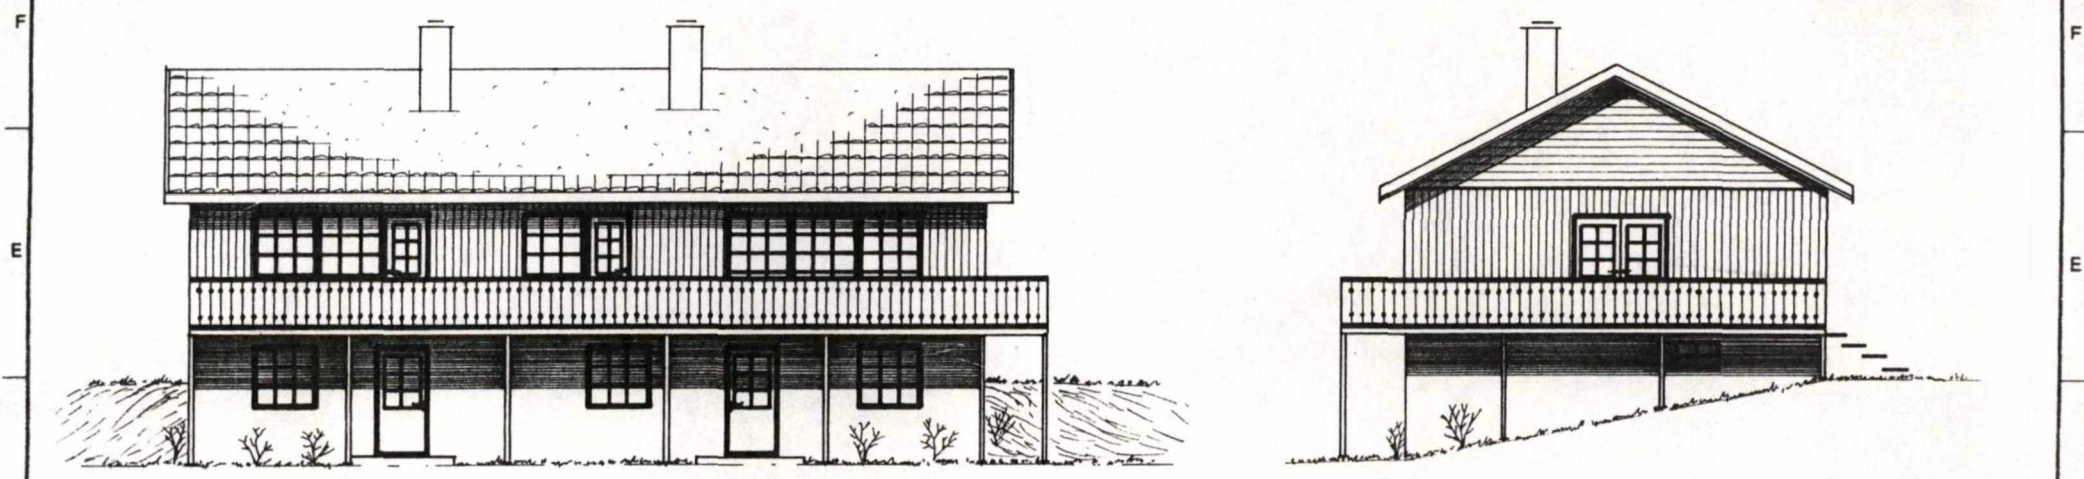

GODTEKE 6/1-89
 Sak nr. 1/89
 Bygningssjefsen i Meland


MELAND KOMMUNE
TEKNISK KONTOR

06.12.88


Jnr. Ark

Dato	Konstr./Tegnet	Godkjent	Målestokk	Ing. KNUT LUNDE	
16.11.88	KL		1:100	6790 HORNINDAL 79 458	
BERIT IVERSEN, HJERTÅG			Erstatning for:		
5110 FREKHAUG			Erstattet av:		
NYTT BUSTADHUS, TOMANNS-BOLIG			FASADER		
Henvisning:			Beregning:		
TEIKN. NR. 01.14.88					

L.A. DR. 1447, NS 1402, NS 1415, NS 1417.

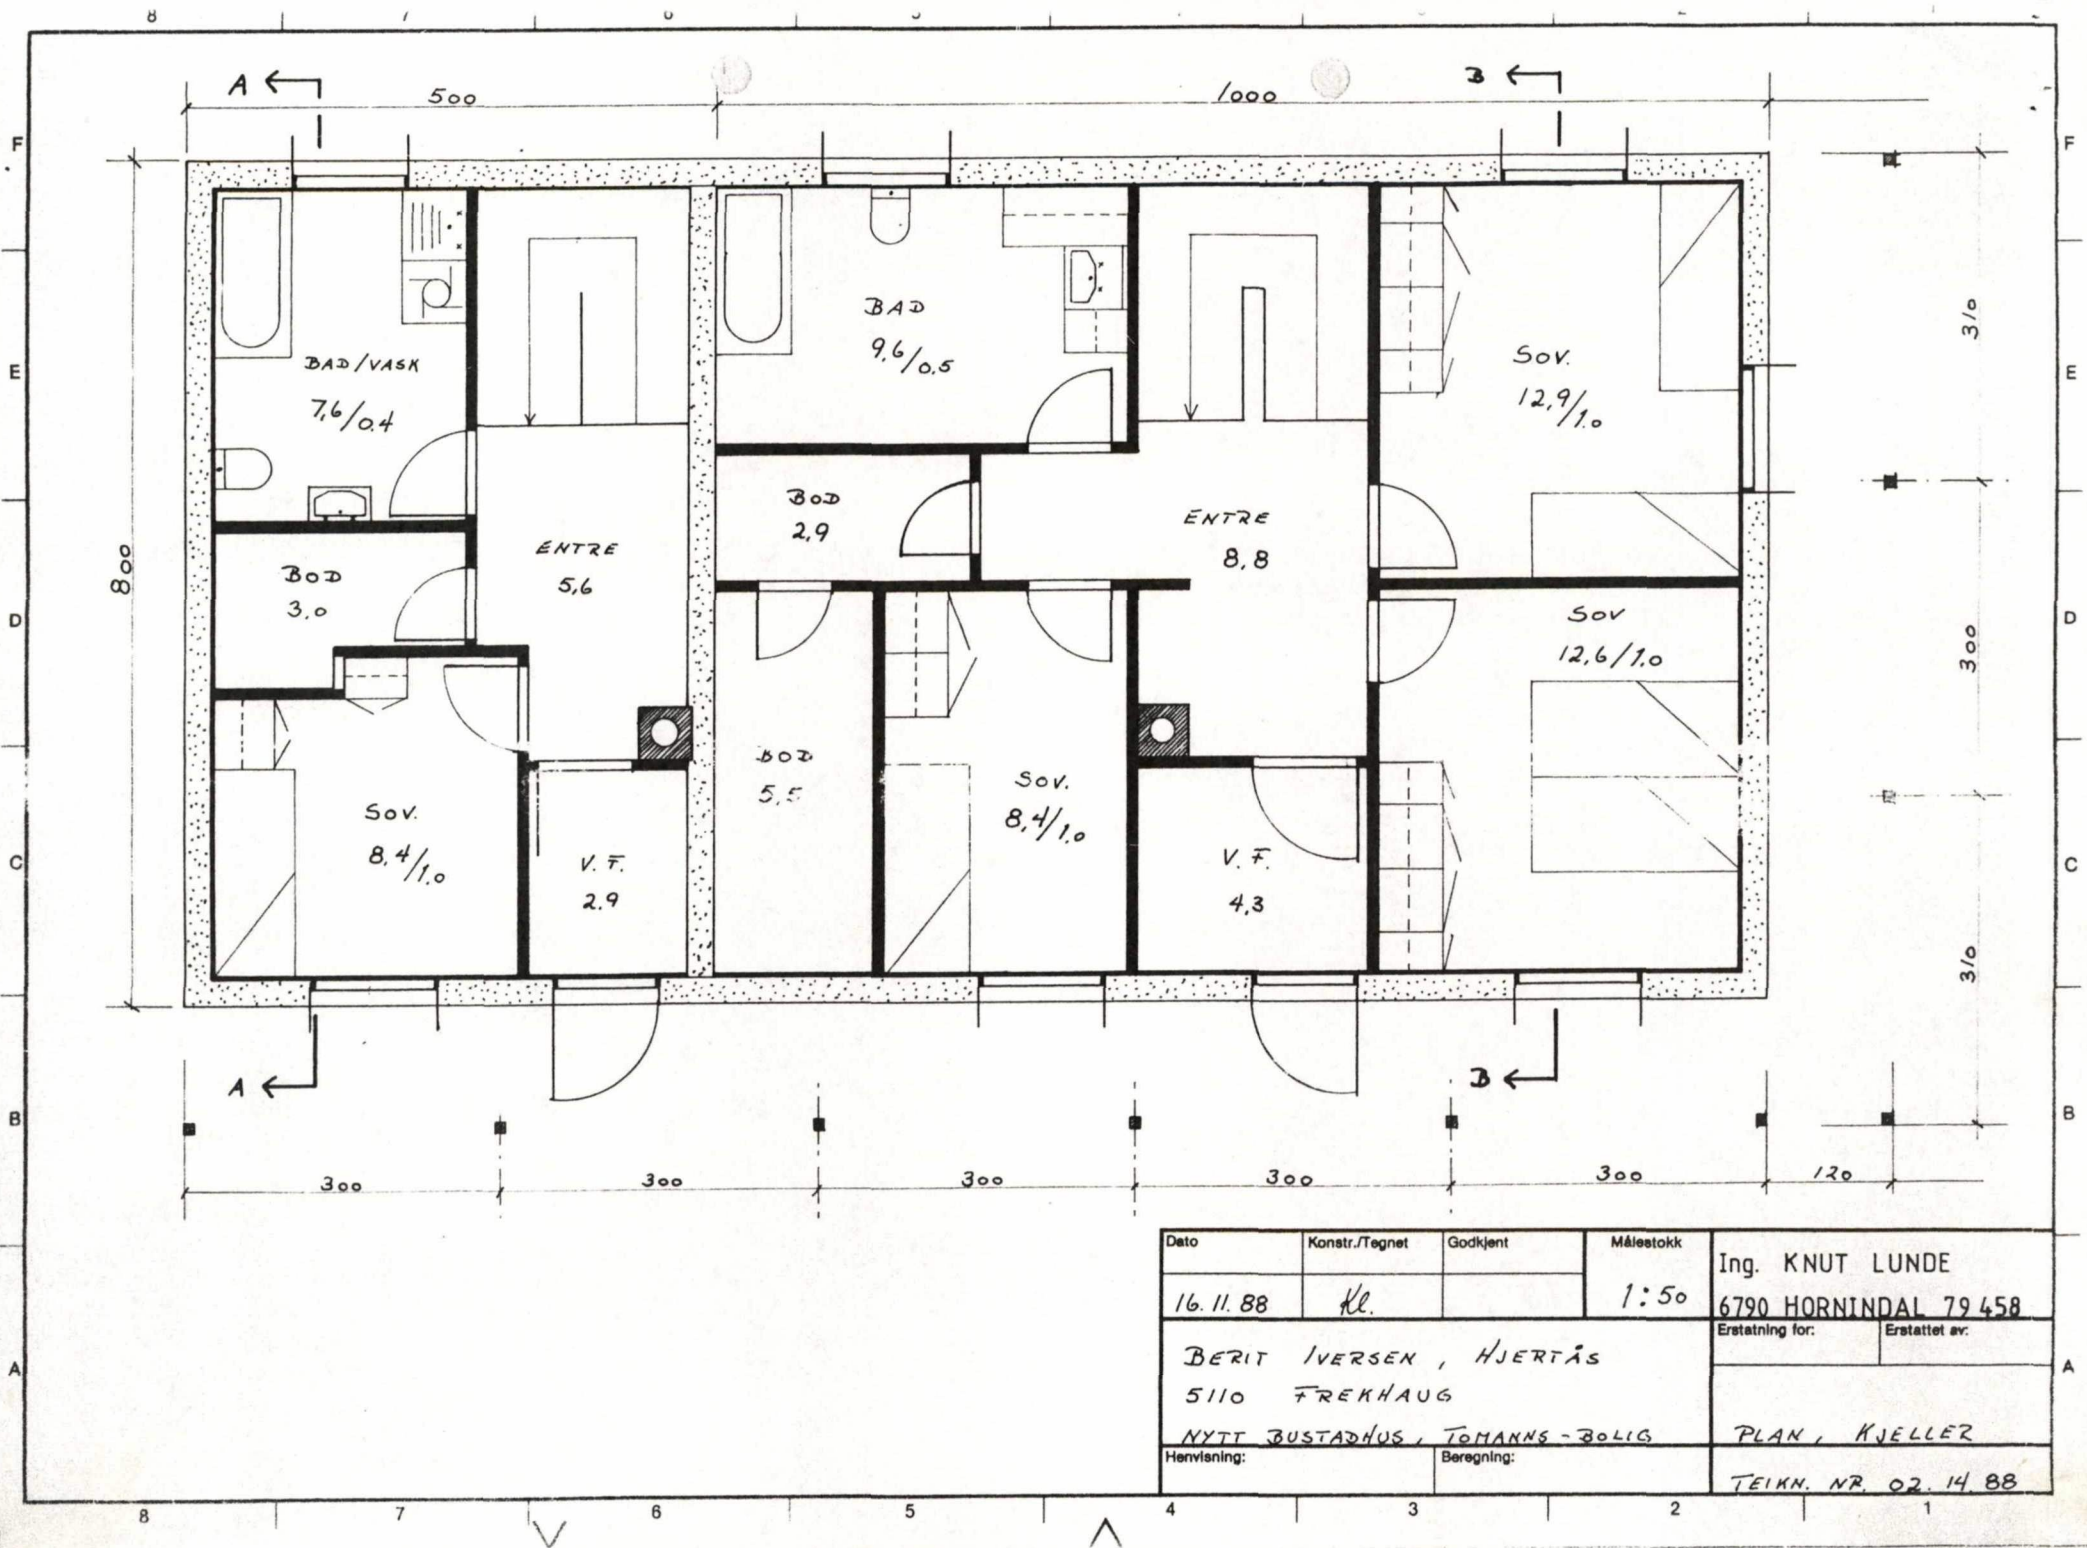


Dato	Konstr./Tegnet	Godkjent	Målestokk	Ing. KNUT LUNDE
16. 11. 88	Kl.		1:50	6790 HORNINDAL 79 458
BERIT IVERSEN, HJERTÅS 5110 FREKHAUG			Ersattning for:	Ersattlet av:
NYTT BUSTADHUS, TOMANNS-BOLIG			PLAN, KJELLER	
Henviſning:	Beregning:		TEIKN. NR. 02. 14. 88	

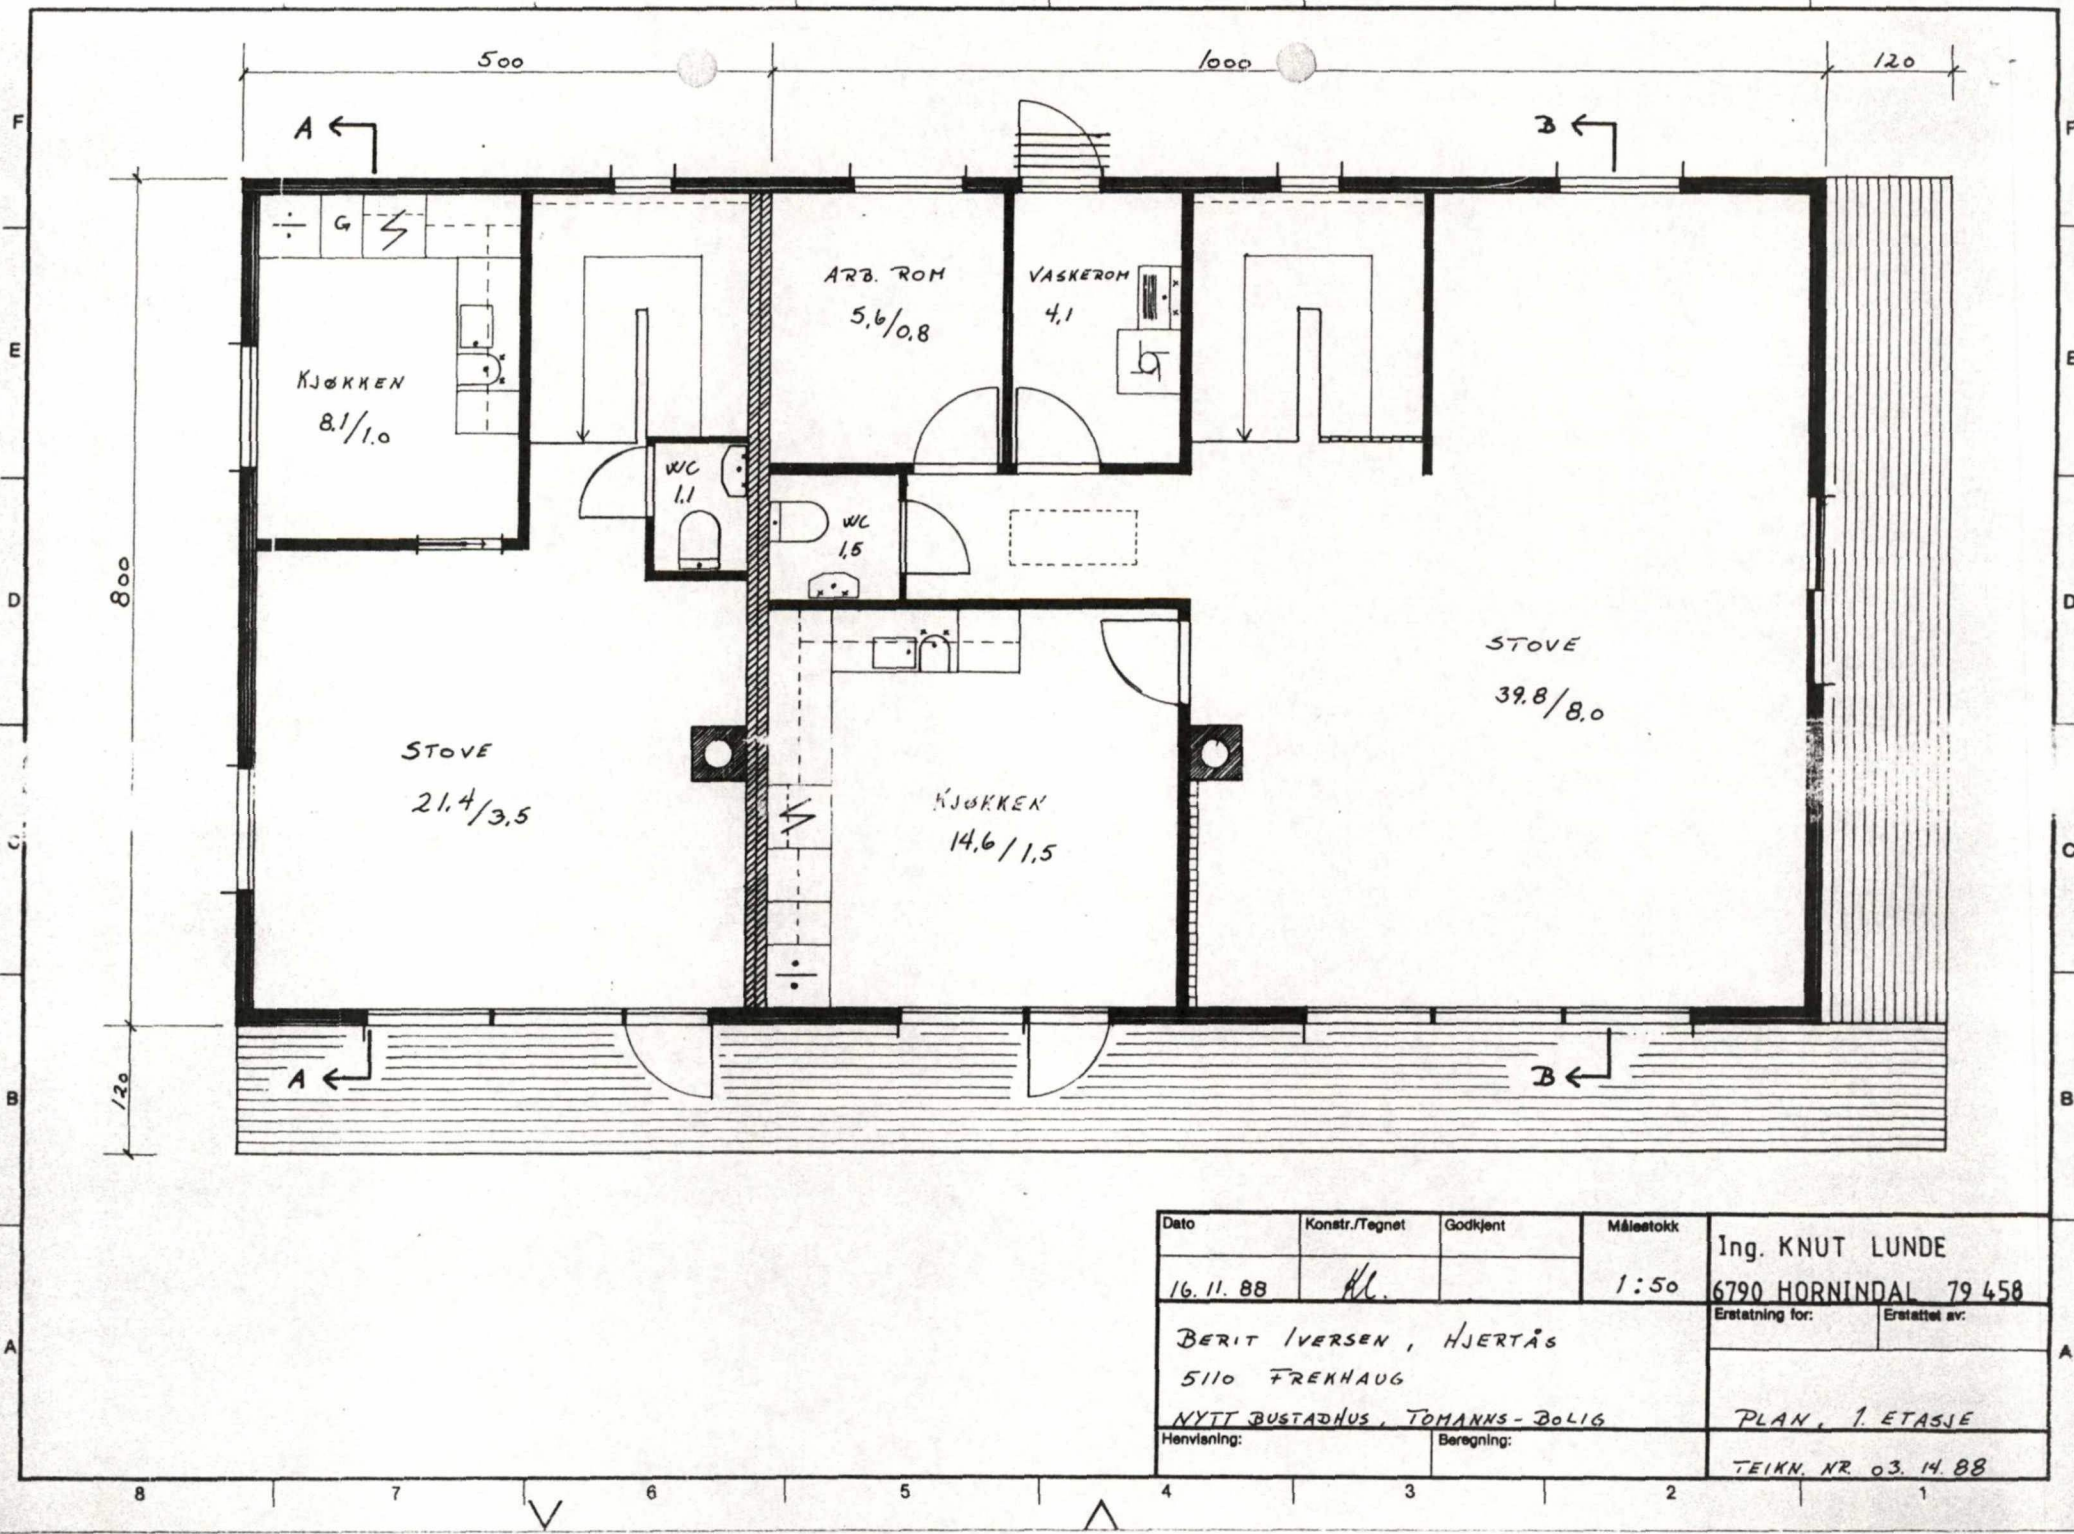


Dato	Konstr./Tegnet	Godkjent	Målestokk	Ing. KNUT LUNDE	
16. 11. 88	KL.		1:50	6790 HORNINDAL 79 458	
BERIT IVERSEN, HJERTÅS 5110 FREKHAUG			Ersattning for: Erstattet av:		
NYTT BUSTADHUS, TOMANNS-BOLIG			PLAN, 1. ETASJE		
Henvisning:		Beregning:		TEIKN. NR. 03. 14. 88	


R. A. nr. 1447. P. 13 1402, NS 1415, NS 1417.

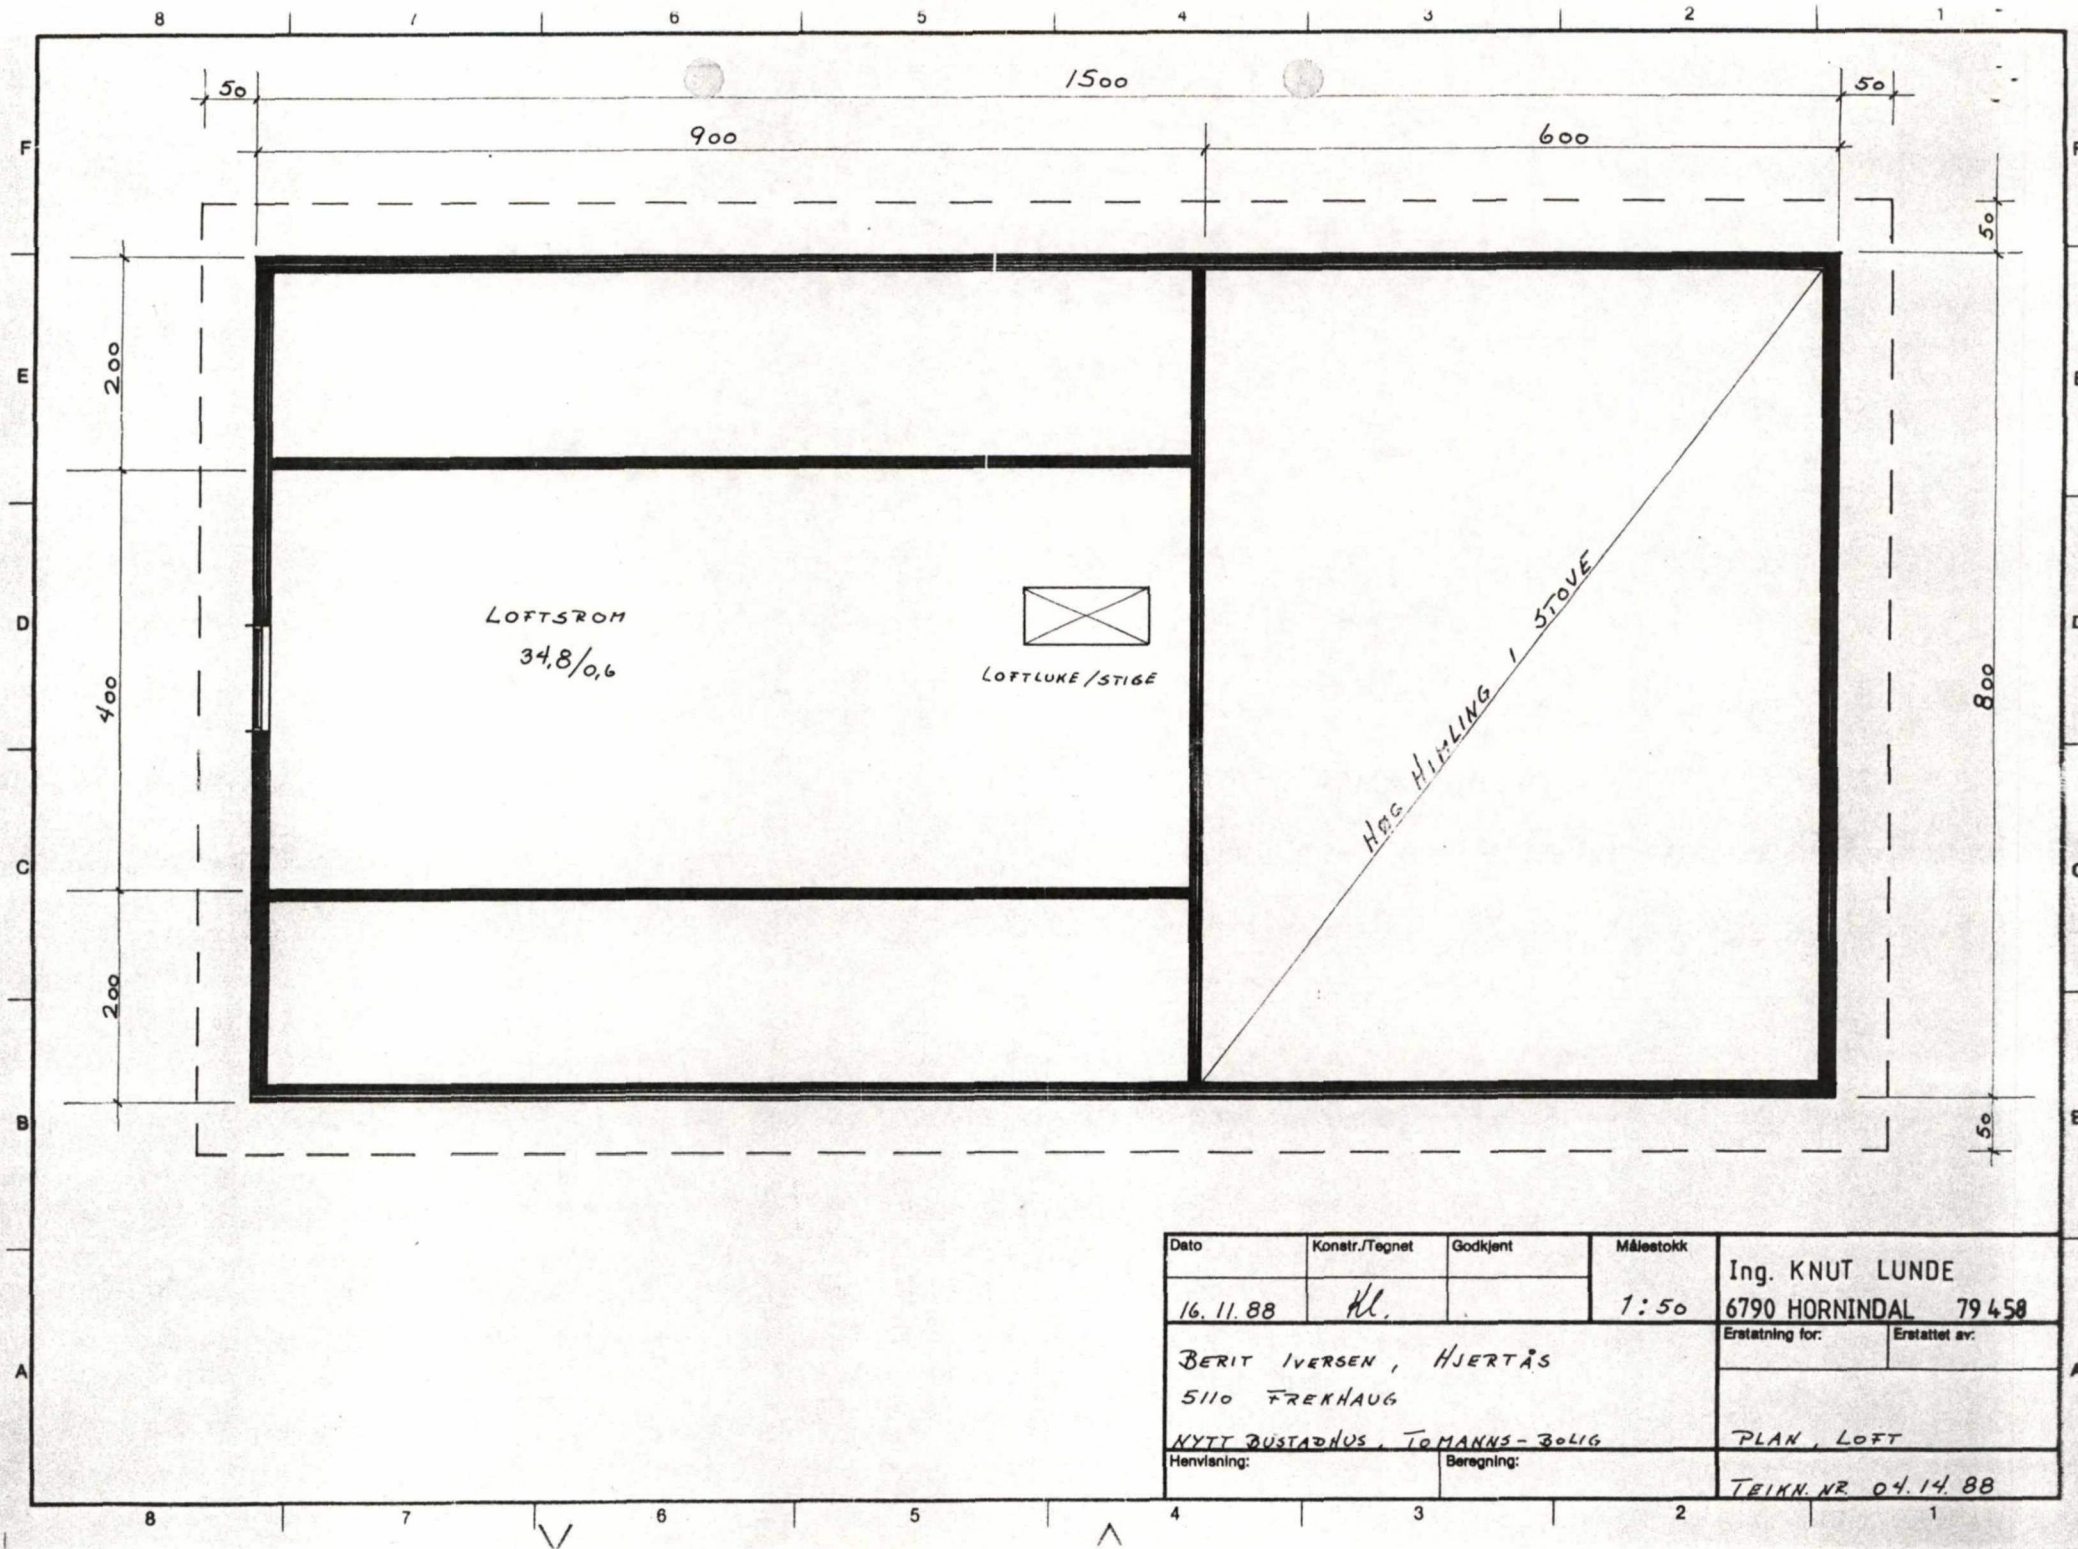

Dato	Konstr./Tegnet	Godkjent	Målestokk	Ing. KNUT LUNDE
16. 11. 88	KL.		1:50	6790 HORNINDAL 79458
BERIT IVERSEN, HJERTÅS			Eretatning for:	Eretattet av:
5110 FREKHAUG				
NYTT BUSTADHUS, TOMANNS-BOLIG			PLAN, LOFT	
Henvisning:		Beregning:	TEIKN. NR 04.14.88	

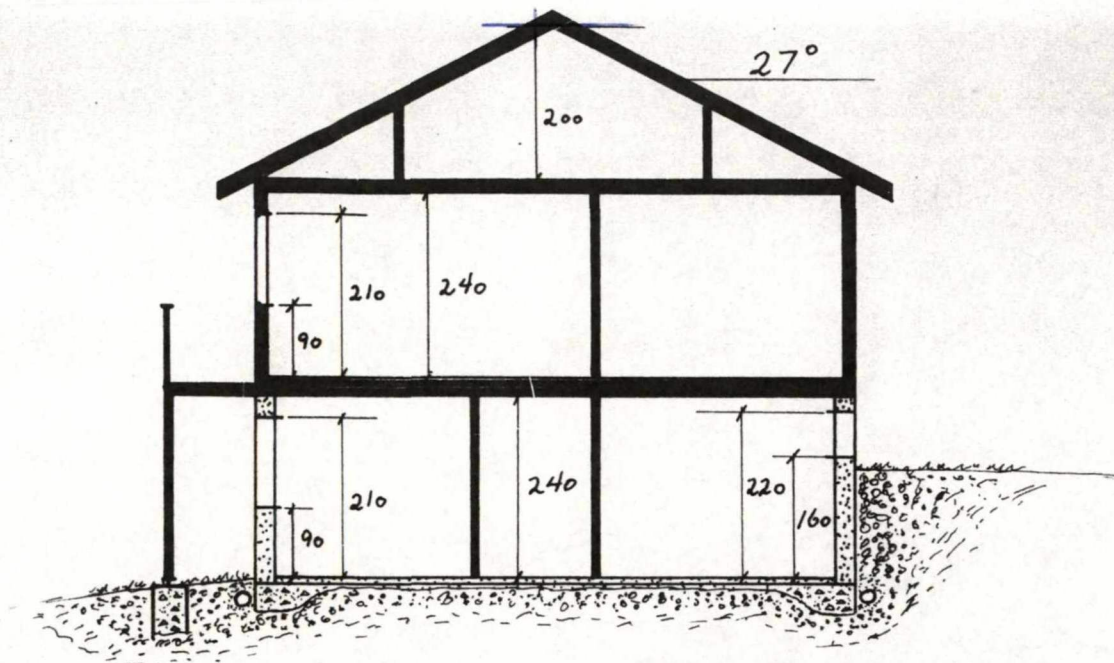

A - A

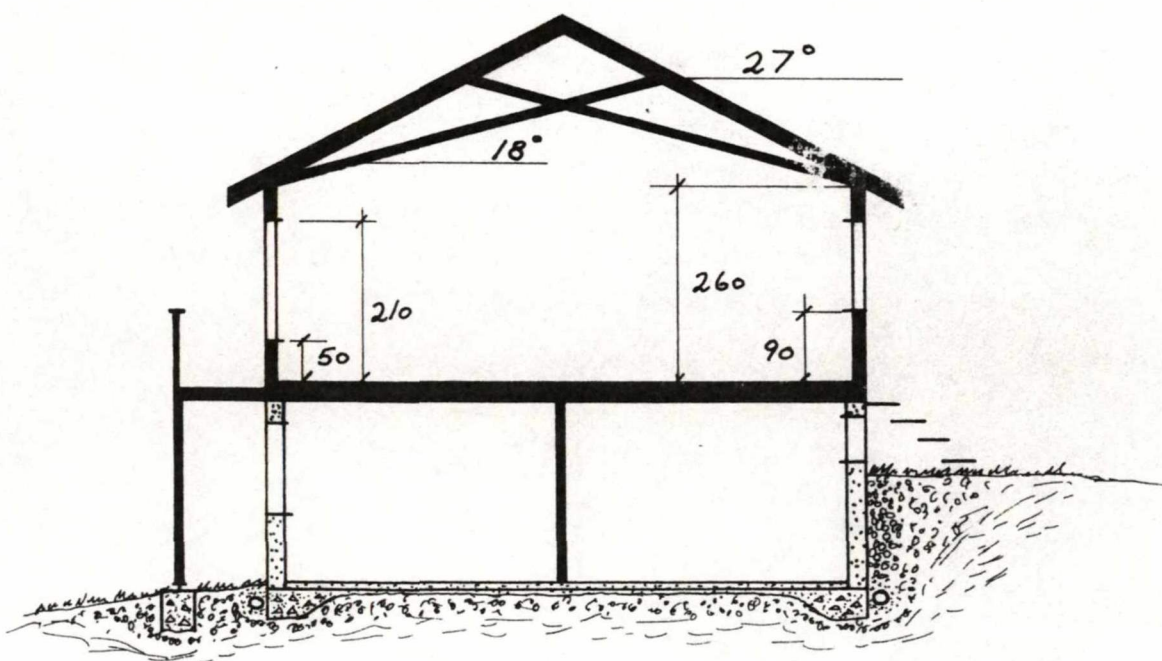

B - B

Dato	Konstr./Tegnet	Godkjent	Målestokk	Ing. KNUT LUNDE	
16.11.88	KL.		1:100	6790 HORNINDAL 79 458	
BERIT IVERSEN, HJERTÅS 5110 FREDHAUG NYTT BUSTADHUS, TOMANNS-BOLIG				Erstatning for:	Erstattet av:
				SNITT	
Henvisning:		Beregning:		TEIKN. NR. 05.14.88	