



UTFØRING AV EROSIONSMUR:

- * MUR KLASSE 2/B
- * DET SKAL RENSAST PÅ FJELL FOR MURING
- * BAKFYLL AV MASSER UTAN FINSTOFF
- * FIBERDUK KL3 FOR Å SKILJE FINSTOFF FRÅ BAKFYLL
- * SIKRING AV BUNNSTEIN MED BOLT VURDERAST VED MURING

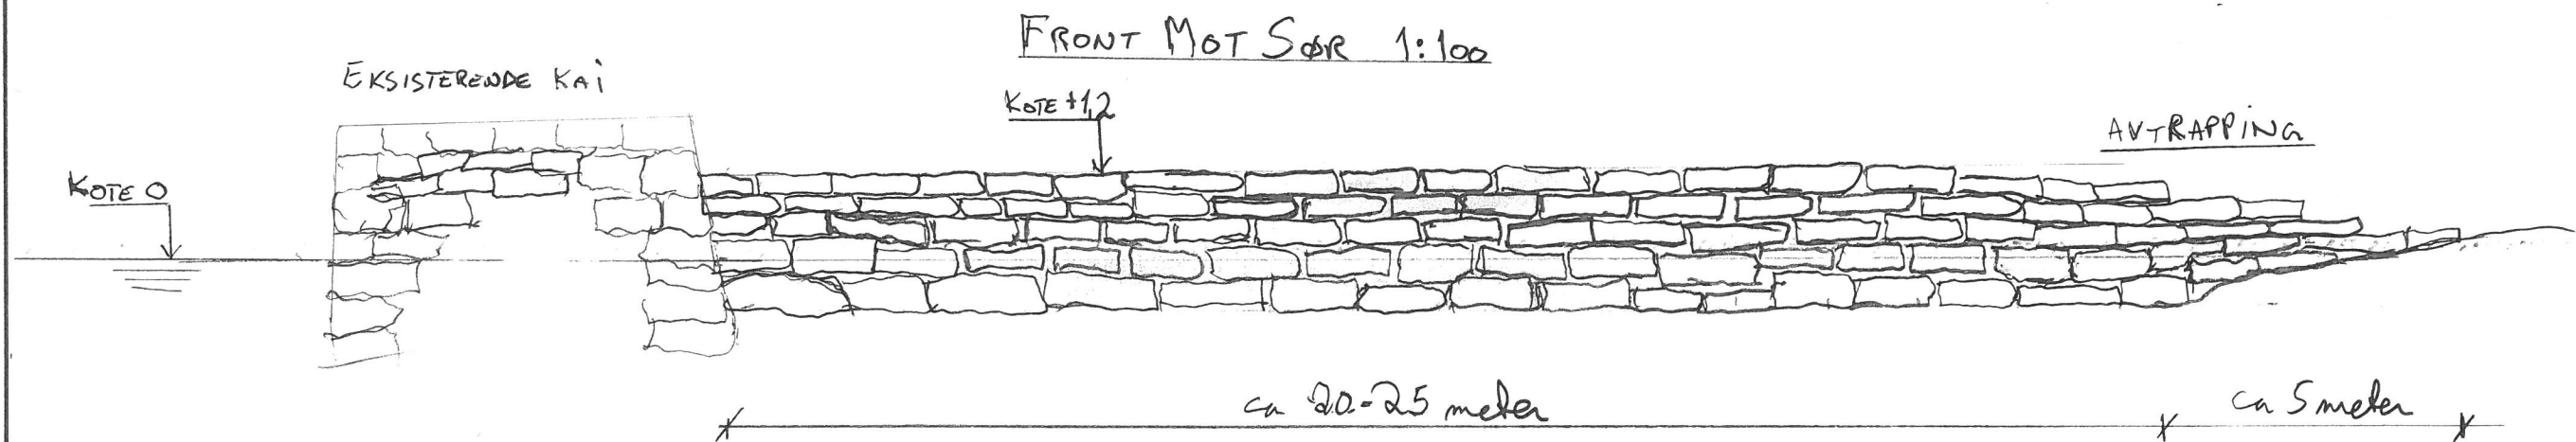

10/11-21 M: 1:100/1:50	BERGEN OG OMLAND FRI LUFTSRÅD
FORSTØTNINGSMUR/ EROSJONSIKRING HÅBY FRIMRÅDE	 MAGNE HOPE AS ENTREPRENØRFORRETNING Littåsvegen 197, 5954 MONGSTAD www.magnehope.no