



Styreskap for utendørs
montering langs veg.
Inkl. fundament
Med alarm (synlig og SMS)

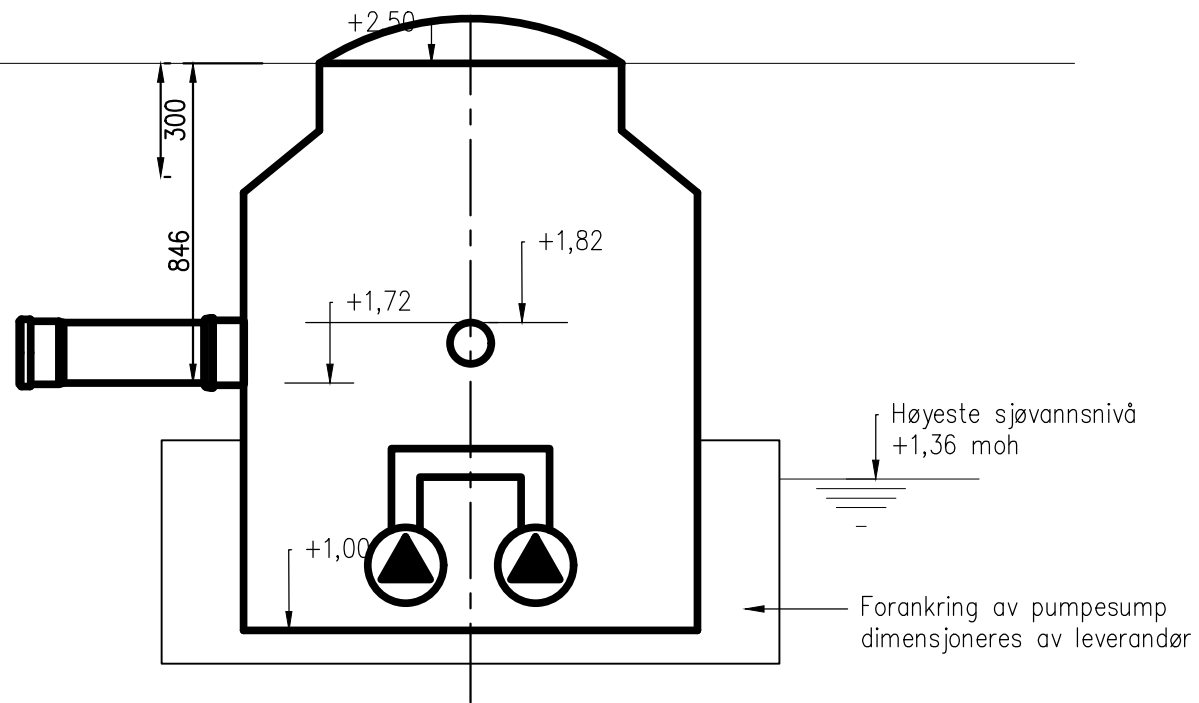

SNITT KLOAKKUMPESTASJON P1
M=1:20

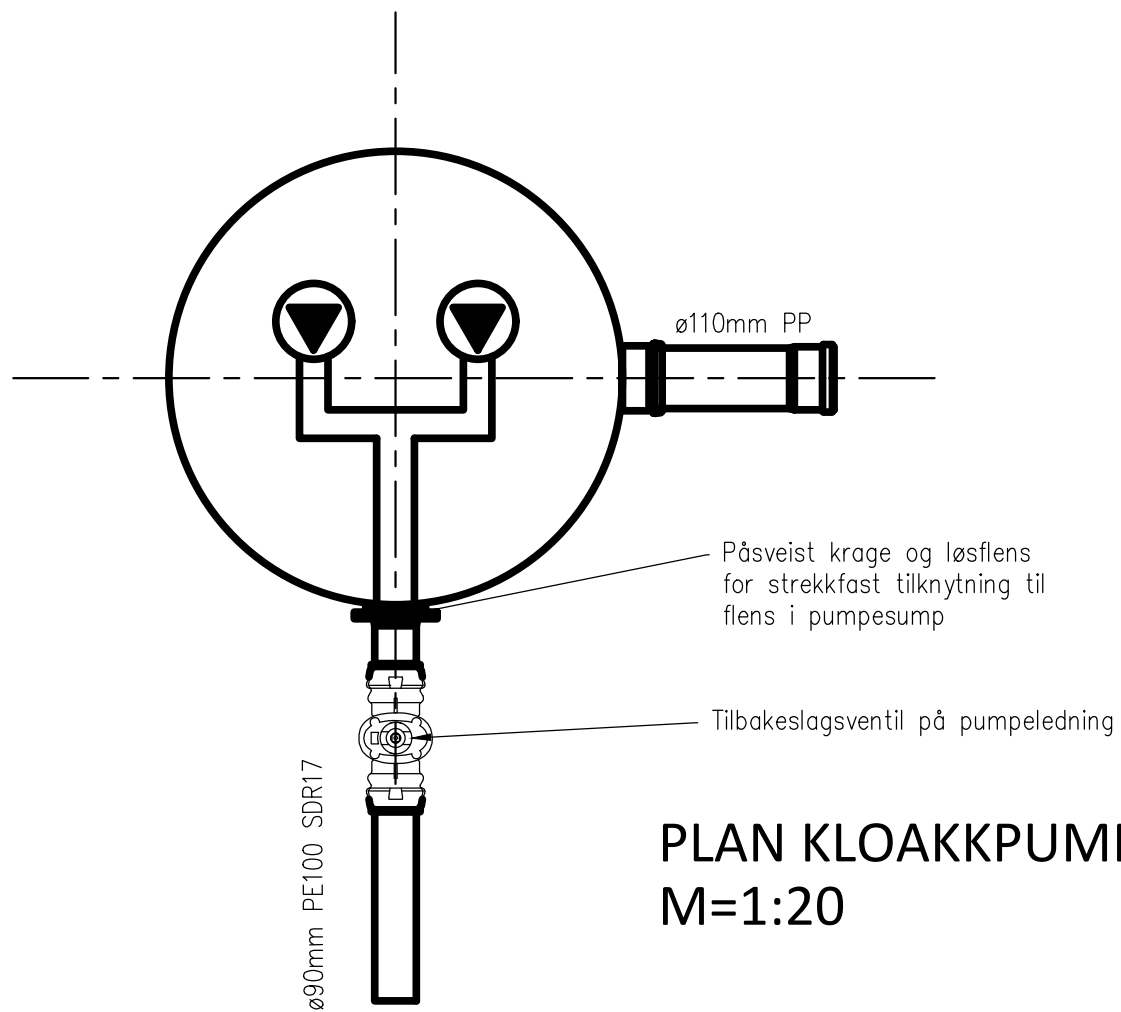

PLAN KLOAKKUMPESTASJON P1
M=1:20

DIMENSJONERINGSGRUNNLAG PUMPESTASJON:
Antall personenheter = 1 kommandantbolig og 1
toalettanlegg. Anslått dimensjonerende spillvannsmengde er
4,5 l/s
Pumpehøyde = 1m
Lengde pumpeledning = 500m

To pumper, hver dimensjonert for hele vannmengden.
Inkl. strømkabel i jord fram til fordelerskap strøm (ca.
10m)

BERGEN OG OMLAND FRILUFTSRÅD

Håøy friområde, VA-anlegg

Prinsippskisse pumpestasjon P1



Magne Hope AS Entreprenørforretning
Litlåsvegen 197
5954 Mongstad
Tlf: 56 16 76 50

Dato: 18.01.2021

Målestokk: 1:20

Format: A3

Tegn. nr.: GH10

Arbeidstegning