


P1

37,5

25

12,5

0

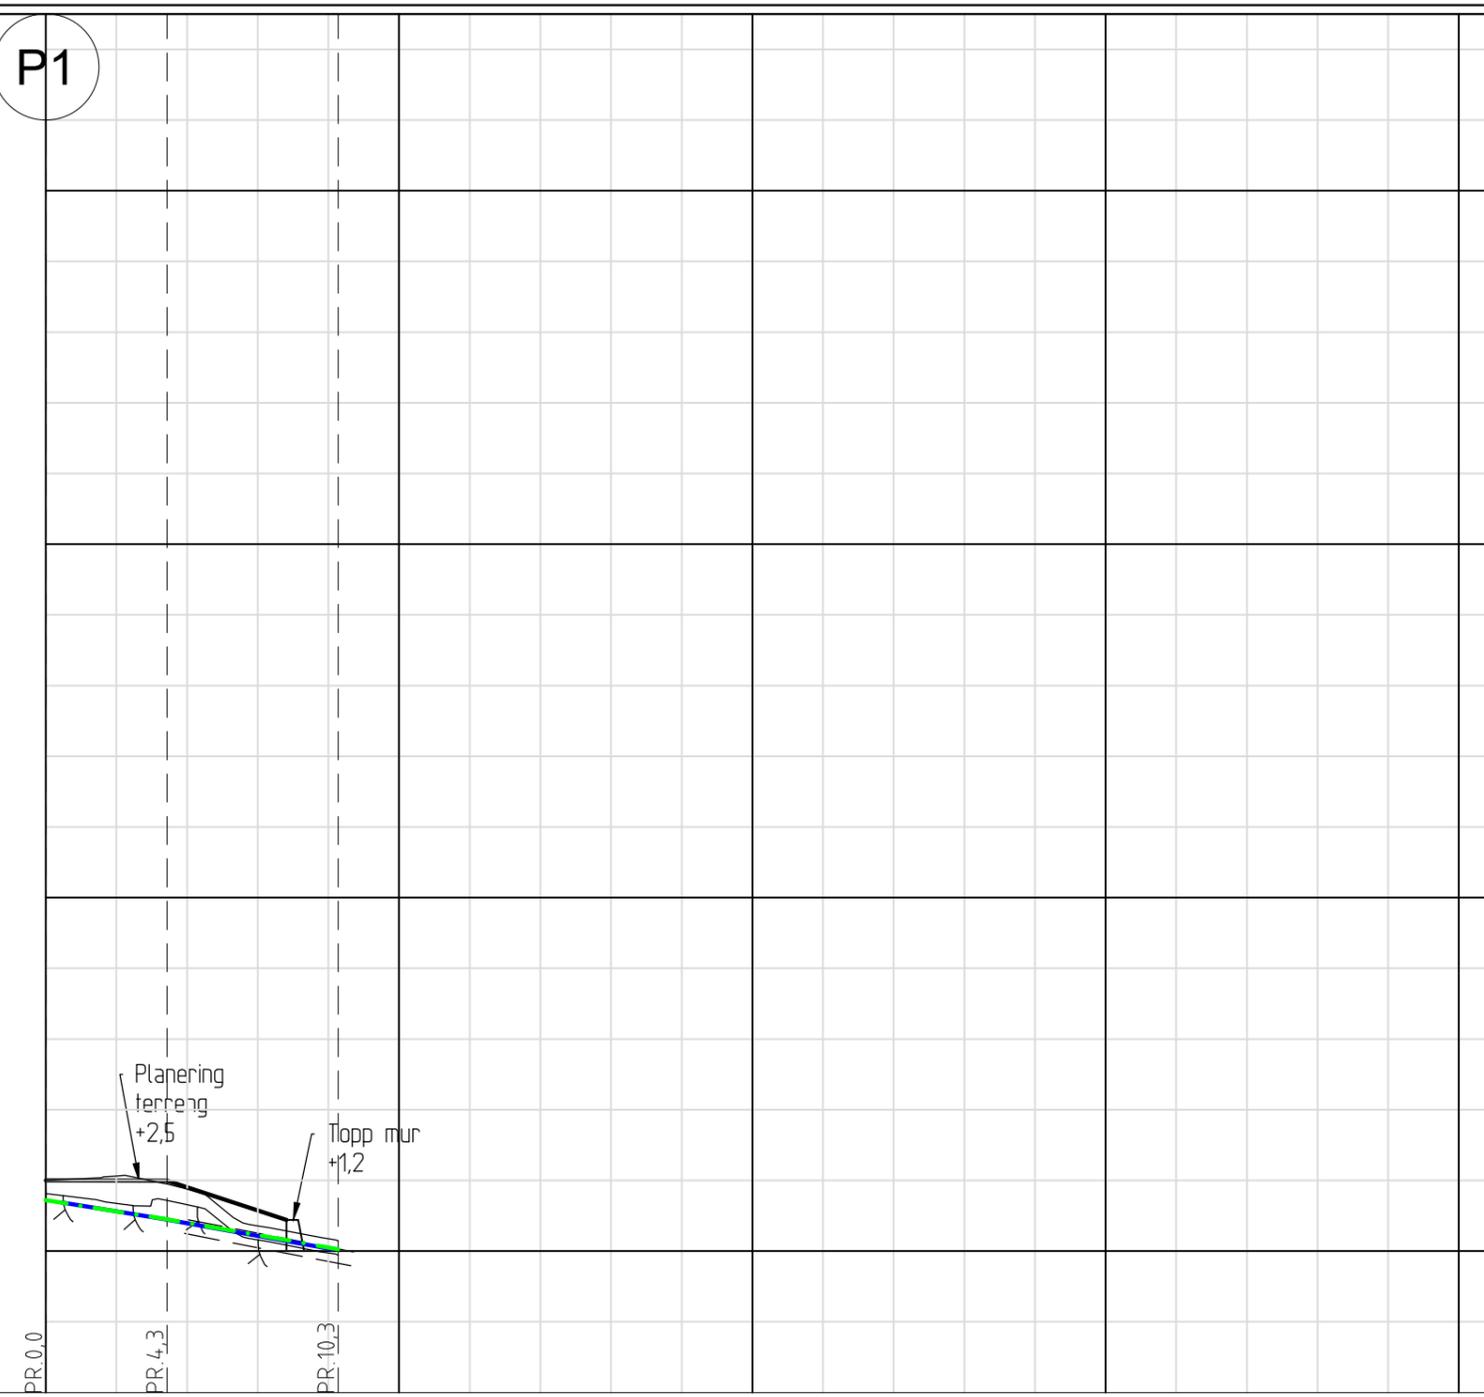

PROFIL NR. 0 12,5 25 37,5 50

| | | | | |
|--------------------------------|----------------|-----------------|--------|------|
| Grunneier | Gnr/Bnr 1/10 | | | |
| Markslag | Terreng | | | |
| Grunnforhold | Jord på fjell | | | |
| Terrenghøyde/ Topp vegdekke | 2,52 | 2,66 | 2,19 | 0,90 |
| HOR.V.PUNKT i m | 4,3 | 6,1 | | |
| VL | Kumavst. i m | 3,5 | 6,0 | |
| | Fall i ‰ | -163,4 | -177,7 | |
| | Kote utv. topp | 1,72 | 1,15 | 0,07 |
| | Type og dim | 90PE 100 SDR 17 | | |
| SPP | Kumavst. i m | 4,3 | 6,1 | |
| | Fall i ‰ | -158,0 | -173,6 | |
| | Kote utv. topp | 1,80 | 1,12 | 0,07 |
| | Type og dim | 90PE 100 SDR 17 | | |

BERGEN OG OMLAND FRILUFTSRÅD

Håøy friområde, VA-anlegg

Lengdeprofil kum P1-sjø



Magne Hope AS Entreprenørforretning
Lilåsvegen 197
5954 Mongstad
Tlf: 56 16 76 50

Dato: 18.01.2021

Målestokk: 1:250

Format: A3

Tegn. nr.: GH03

Arbeidstegning