

SITUASJONSKART

Gnr/Bnr: Gbnr 70/27 m.fl.

Adresse:

Eigar/søkar:

Kvalitet :

Målestokk: 1:1000

Dato: 23.11.2020

Gjeldande plan : Reguleringsplanen

Planformål : o:VKA

Vår referanse:


Sign.



ALVER
KOMMUNE



- | | | | |
|--|------------------------|--|------------|
| | Gjerde | | Bolighus |
| | Usikker eigedomsgrense | | Andre bygg |
| | Målt eigedomsgrense | | |

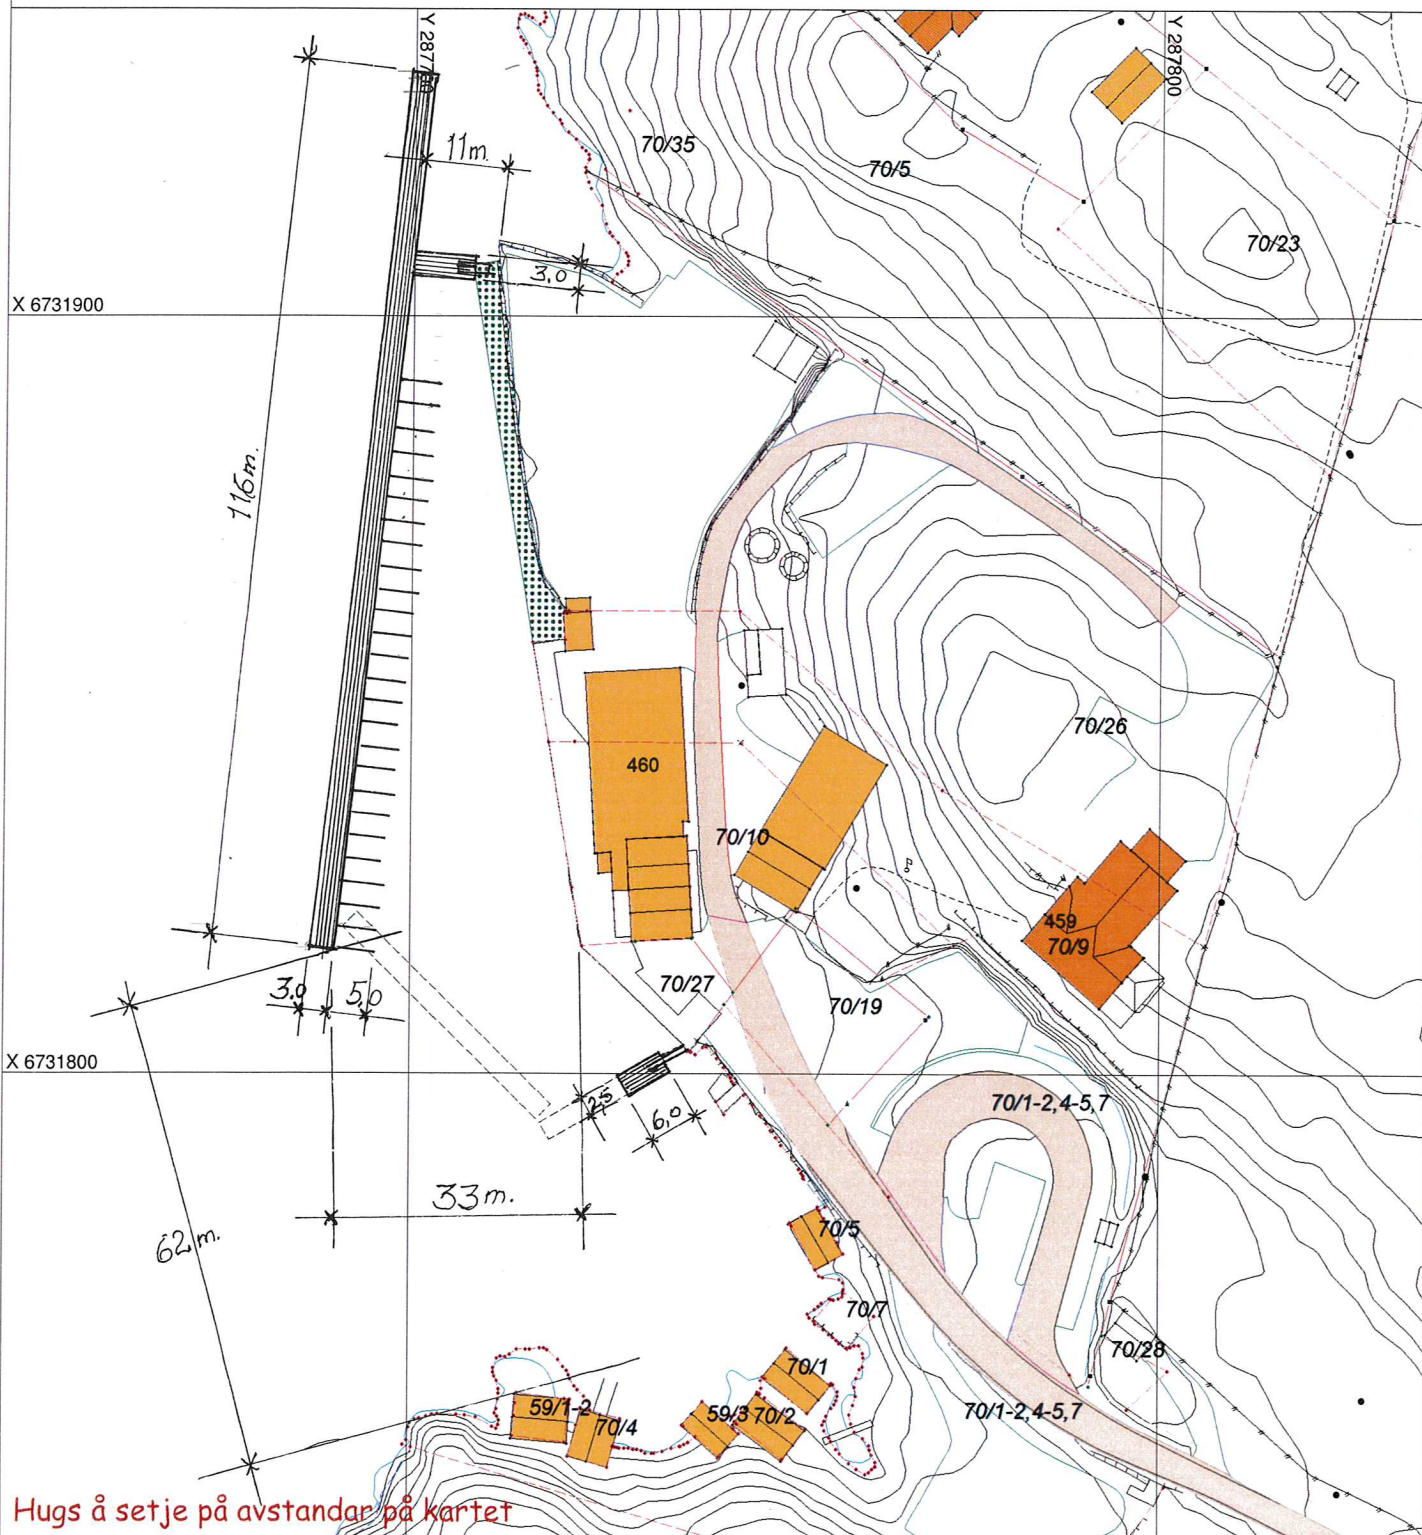

SITUASJONSPLAN



Tiltak

Underskrift Situasjonsplan

Dato