


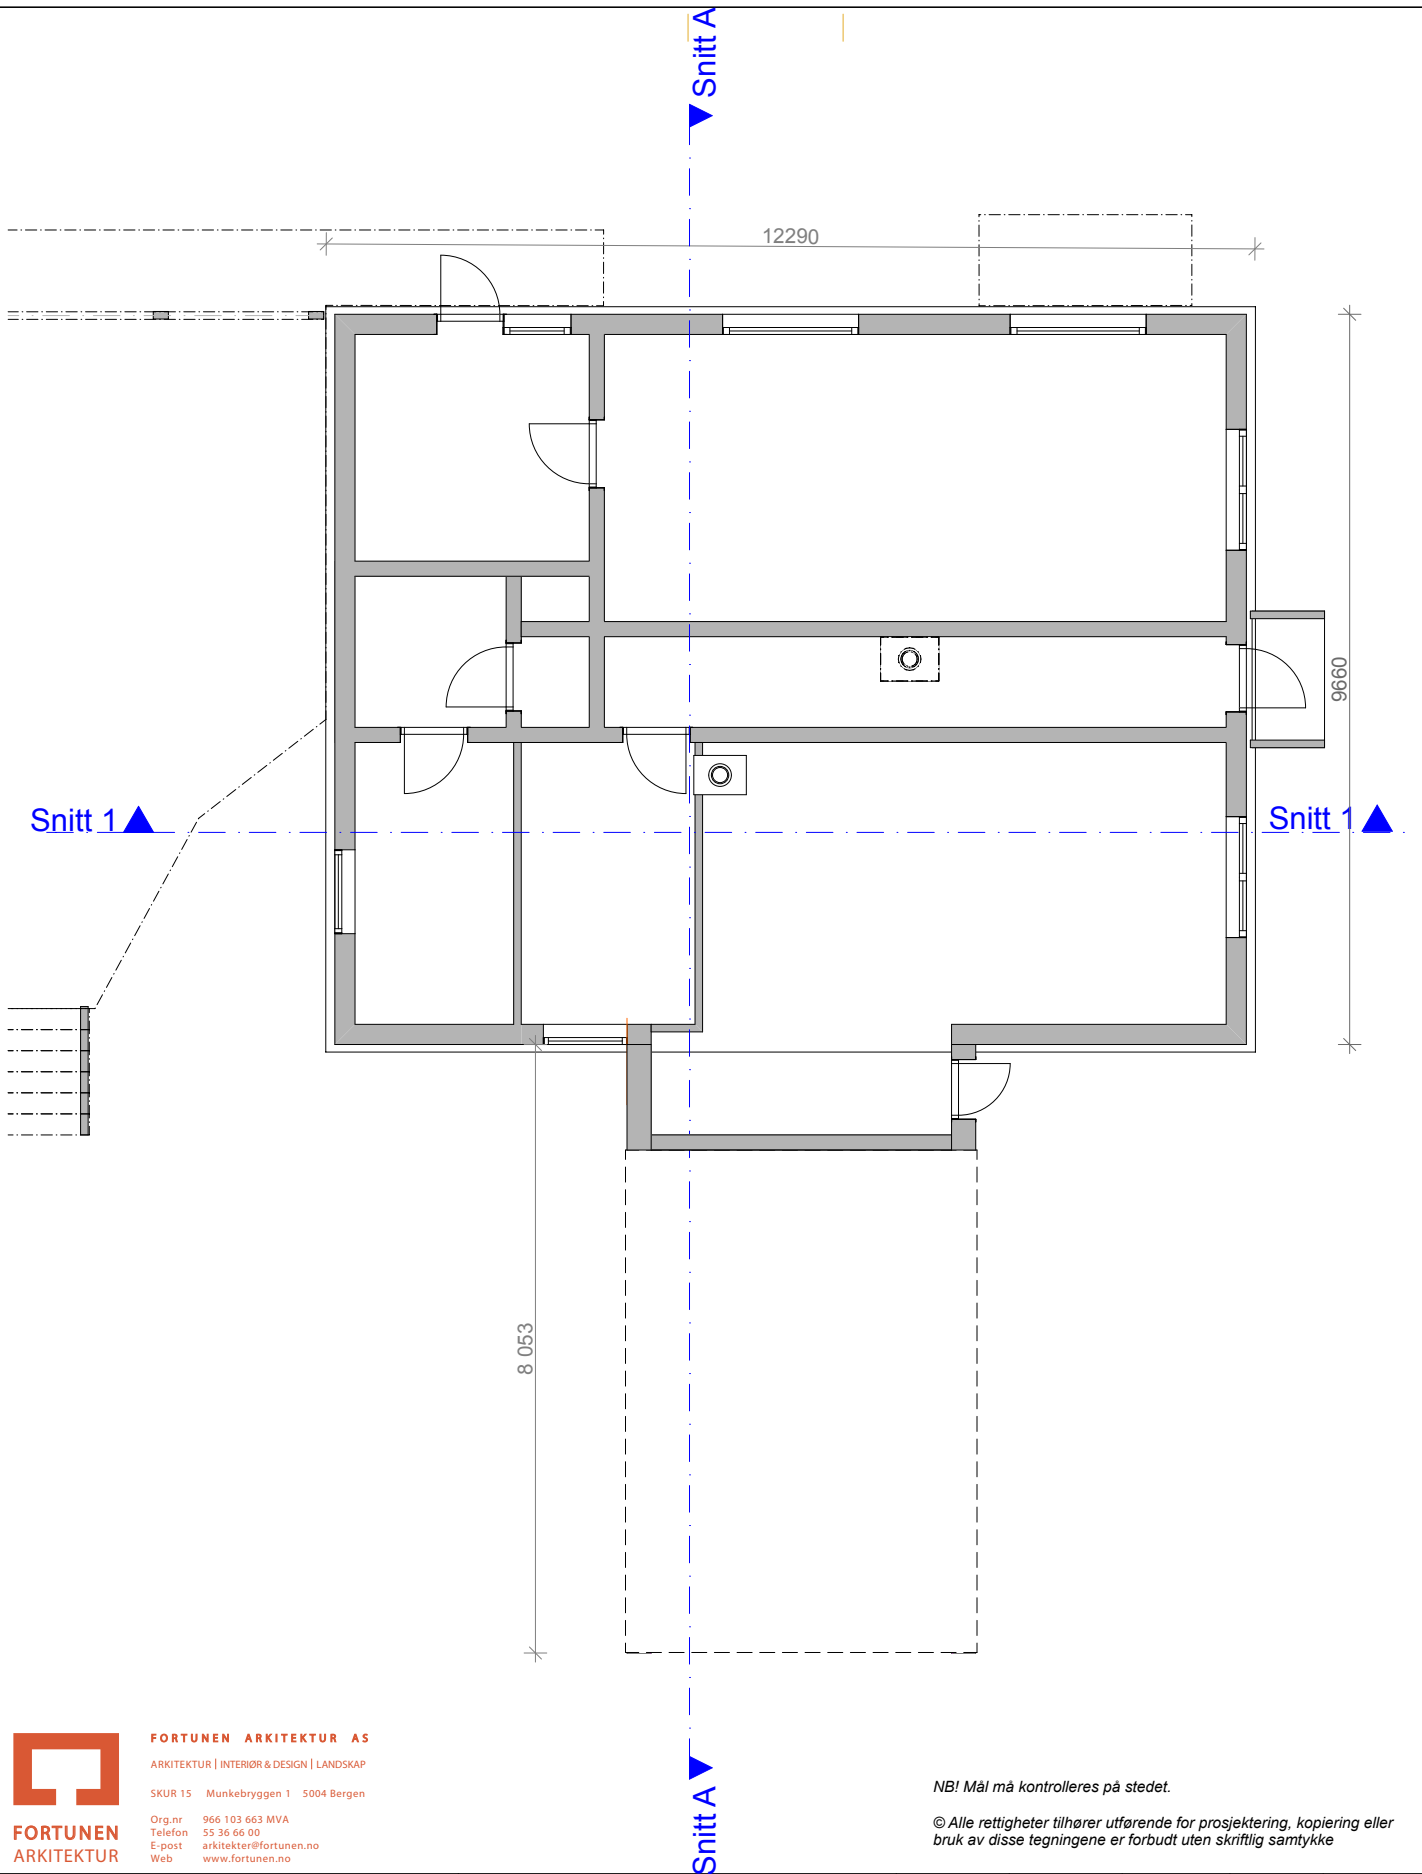

FORTUNEN ARKITEKTUR AS

ARKITEKTUR | INTERIØR & DESIGN | LANDSKAP

SKUR 15 Munkebyggen 1 5004 Bergen

FORTUNEN
ARKITEKTUR

Org.nr 966 103 663 MVA
Telefon 55 36 66 00
E-post arkitekter@fortunen.no
Web www.fortunen.no

NB! Mål må kontrolleres på stedet.

© Alle rettigheter tilhører utførende for prosjektering, kopiering eller bruk av disse tegningene er forbudt uten skriftlig samtykke

Tiltakshaver

Kristine og Frank Fammestad
Ombygging enebolig Eknes 23A
Kristine og Frank Fammestad

Prosjektnr.
2020-24

Fase.
søknad om tillatelse

Gnr./Bnr./Festenr.
238/10,53

Dato:
12.01.21

Mål:
1:100


Tegningsnr:
A20-00

Arkstørrelse:
A4

Navn på tegning:
Kjeller Eksisterende

Sign.
SLS/ GH

Kontroll
OB

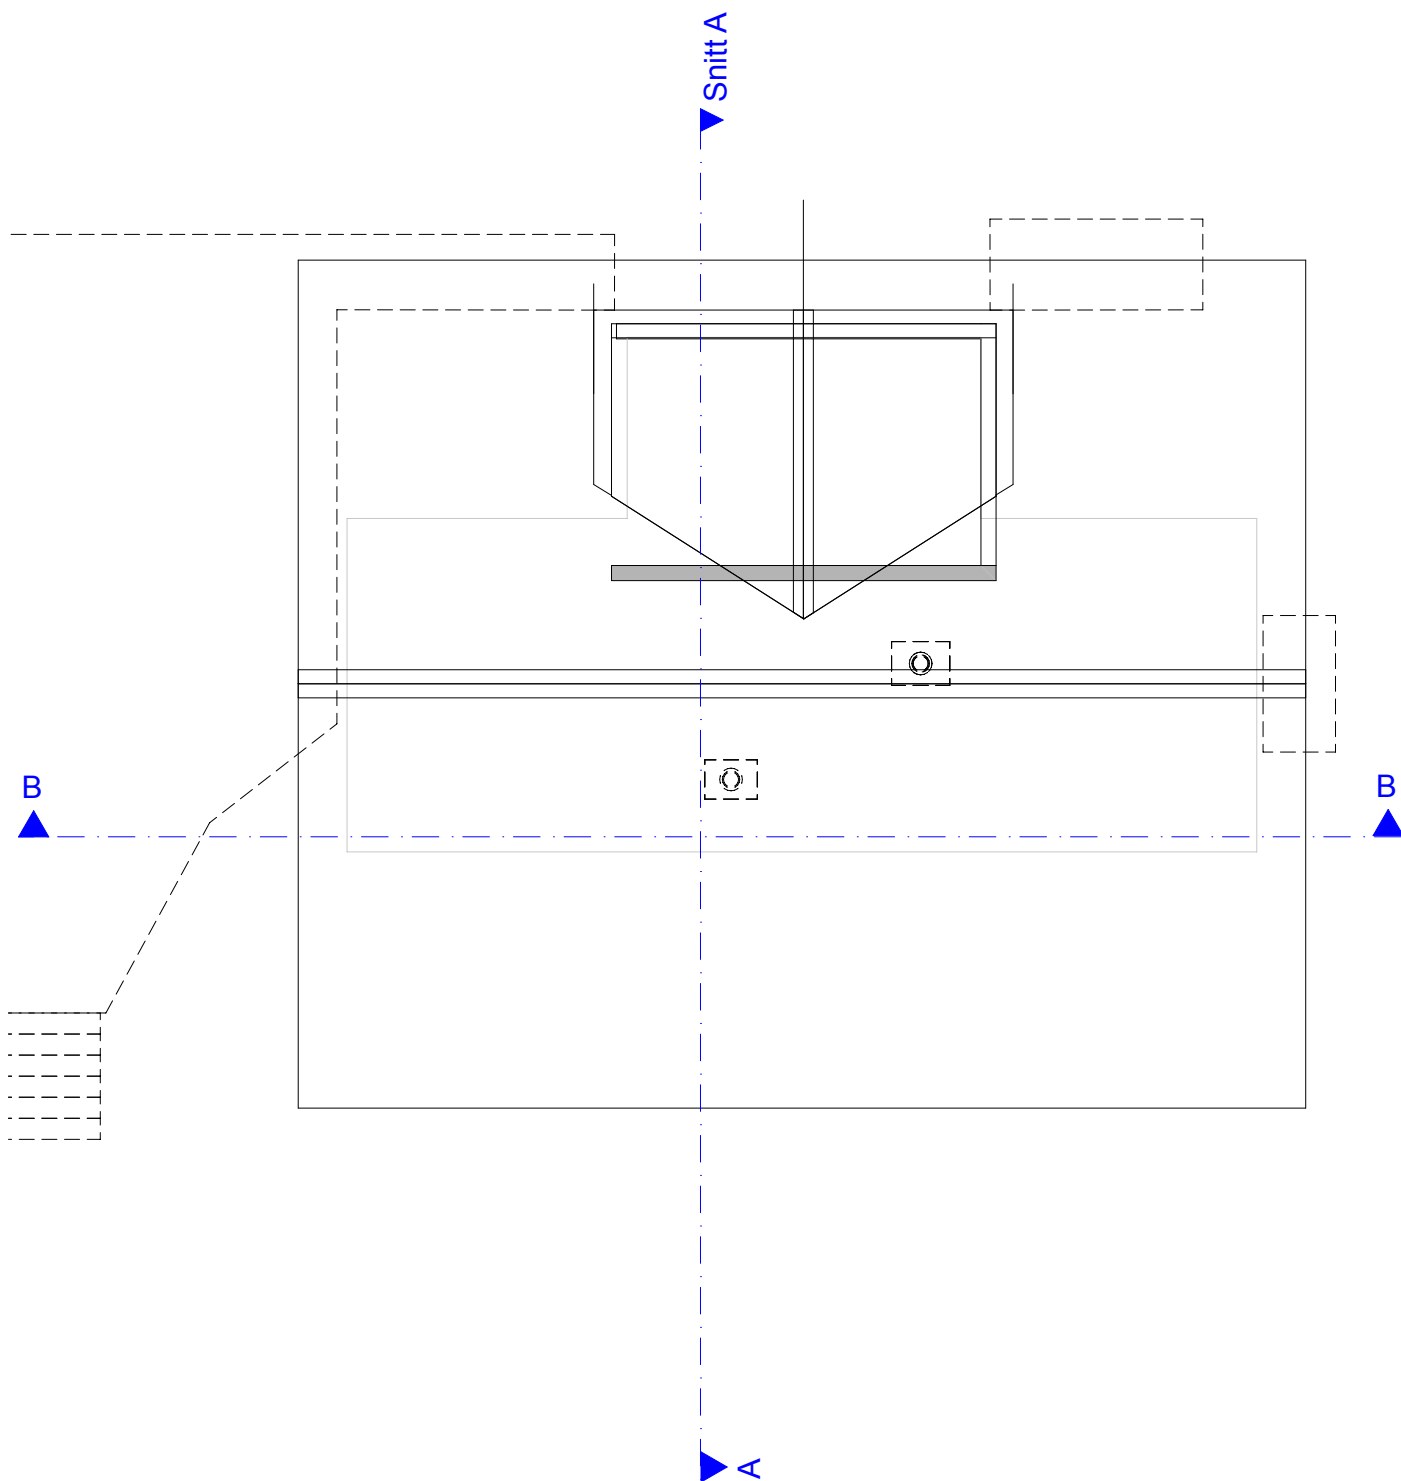

FORTUNEN ARKITEKTUR AS

ARKITEKTUR | INTERIØR & DESIGN | LANDSKAP

SKUR 15 Munkebyggen 1 5004 Bergen

FORTUNEN
ARKITEKTUR

Org.nr 966 103 663 MVA
Telefon 55 36 66 00
E-post arkitekter@fortunen.no
Web www.fortunen.no

NB! Mål må kontrolleres på stedet.

© Alle rettigheter tilhører utførende for prosjektering, kopiering eller bruk av disse tegningene er forbudt uten skriftlig samtykke

Tiltakshaver

Kristine og Frank Fammestad
Ombygging enebolig Eknes 23A
Kristine og Frank Fammestad

Prosjektnr.
2020-24

Fase.
søknad om tillatelse

Gnr./Bnr./Festenr.
238/10,53

Dato:
12.01.21

Mål:
1:100


Tegningsnr.
A20-03

Arkstørrelse:
A4

Navn på tegning:
Takplan Eksisterende

Sign.
SLS/ GH

Kontroll
OB

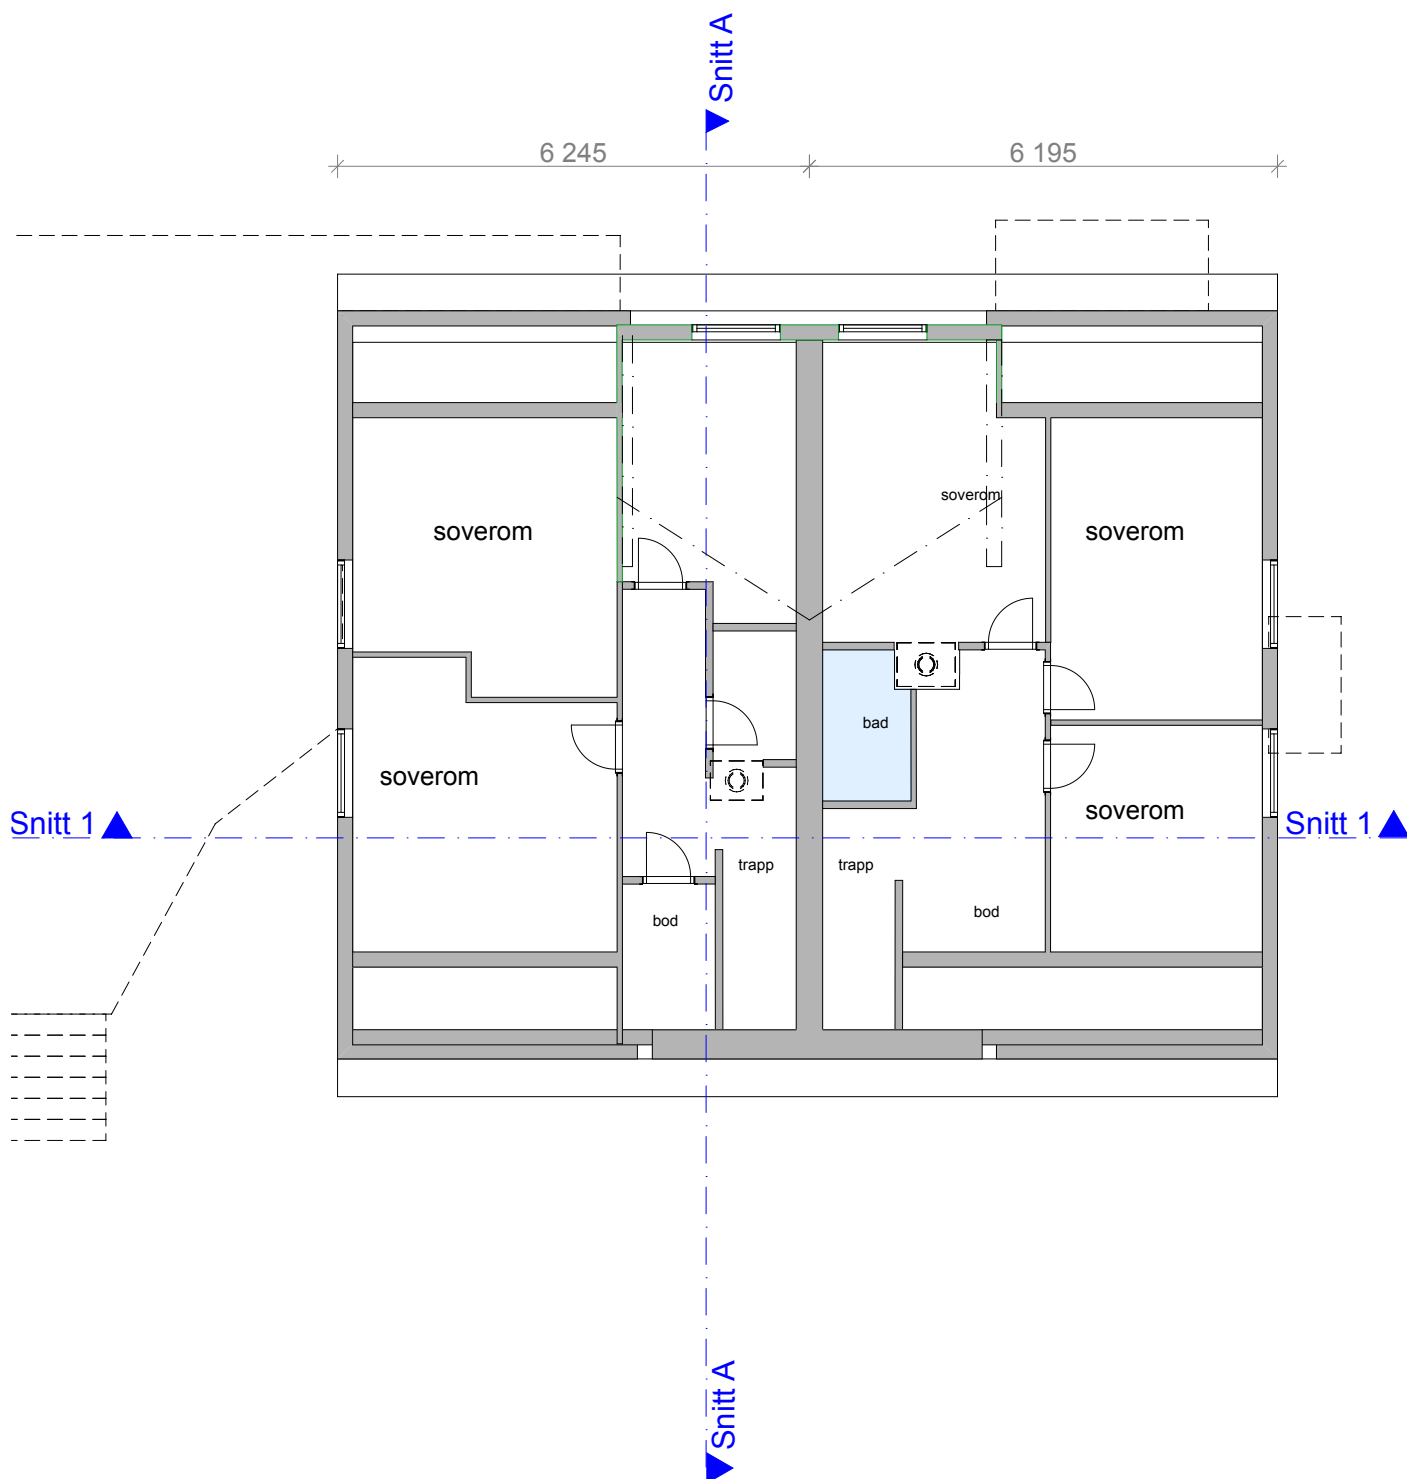

FORTUNEN ARKITEKTUR AS

ARKITEKTUR | INTERIØR & DESIGN | LANDSKAP

SKUR 15 Munkebyggen 1 5004 Bergen

FORTUNEN
ARKITEKTUR

Org.nr 966 103 663 MVA
Telefon 55 36 66 00
E-post arkitektur@fortunen.no
Web www.fortunen.no

NB! Mål må kontrolleres på stedet.

© Alle rettigheter tilhører utførende for prosjektering, kopiering eller bruk av disse tegningene er forbudt uten skriftlig samtykke

Tiltakshaver

Kristine og Frank Fammestad
Ombygging enebolig Eknes 23A
Kristine og Frank Fammestad

Prosjektnr.
2020-24

Fase.
søknad om tillatelse

Gnr./Bnr./Festenr.
238/10,53

Dato:
12.01.21

Mål:
1:100


Tegningsnr:
A20-02

Arkstørrelse:
A4

Navn på tegning:
Plan 2. Etasje Eksisterende

Sign.
SLS/ GH

Kontroll
OB

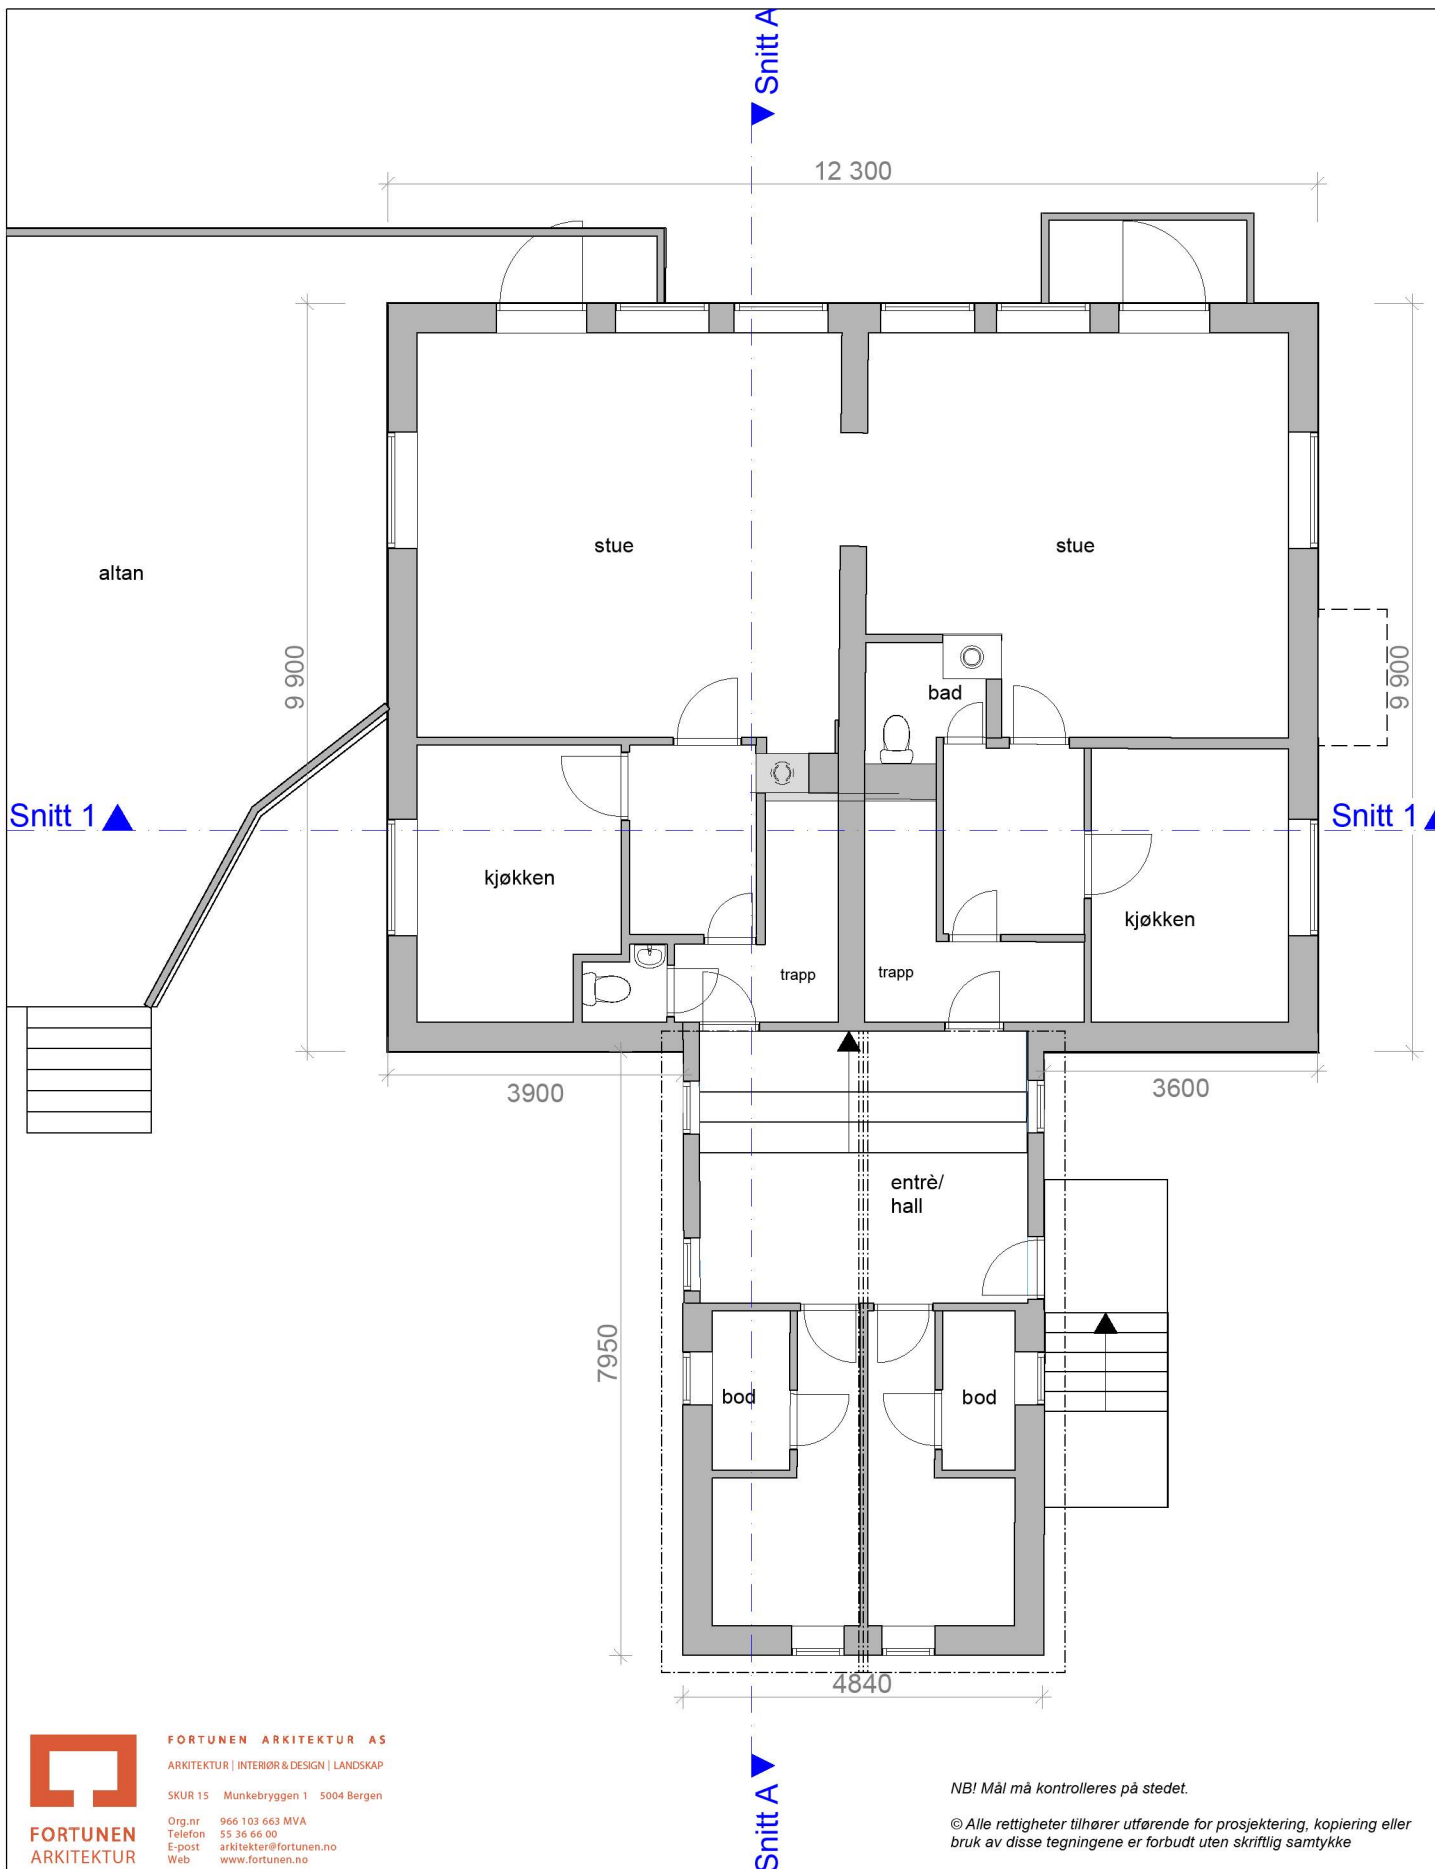

Tiltakshaver

Kristine og Frank Fammestad
Ombygging enebolig Eknes 23A
Kristine og Frank Fammestad

Prosjektnr.
2020-24

Fase.
søknad om tillatelse

Gnr./Bnr./Festenr.
238/10,53

Dato:
12.01.21

Mål:
1:100

Tegningsnr.
A20-01

Arkstørrelse:
A4

Navn på tegning:
Plan 1. Etasje Eksisterende

Sign.
SLS/ GH

Kontroll
OB