




1:100 Fasade SØR

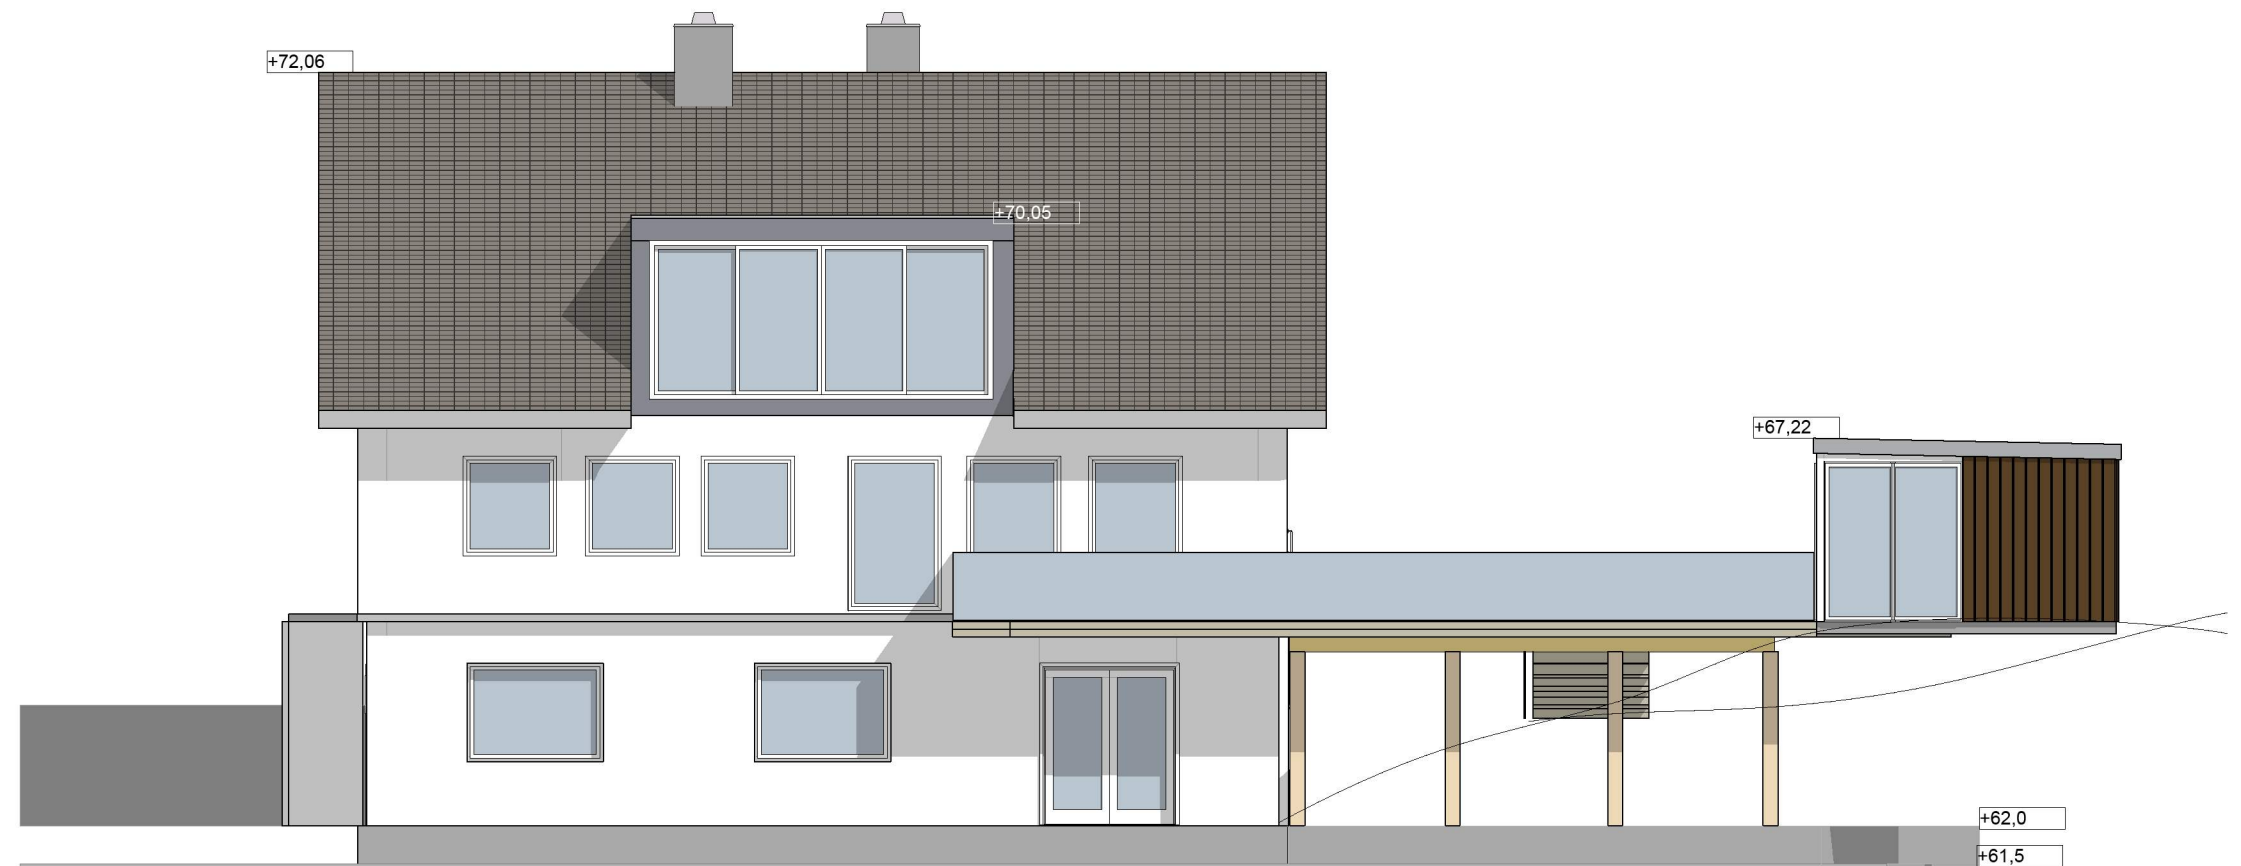

1:100 Fasade VEST

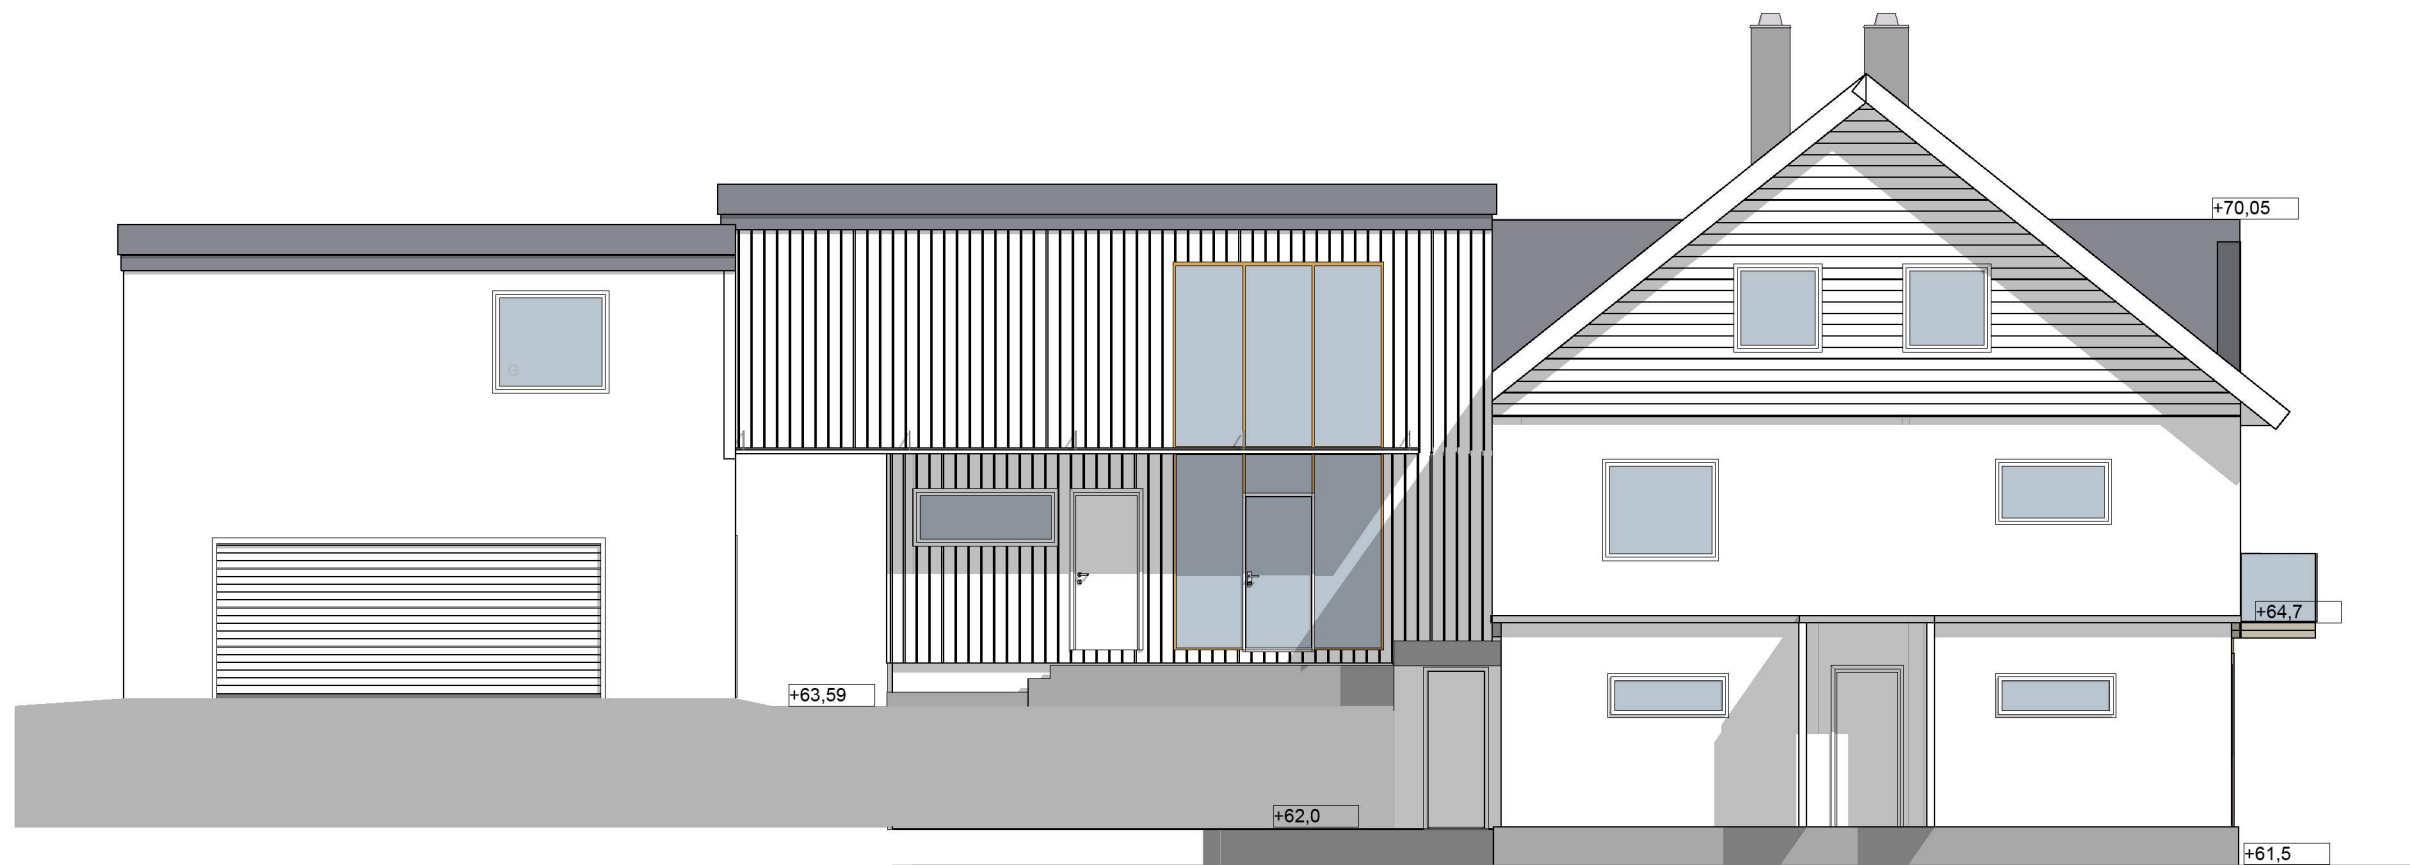

1:100 Fasade NORD

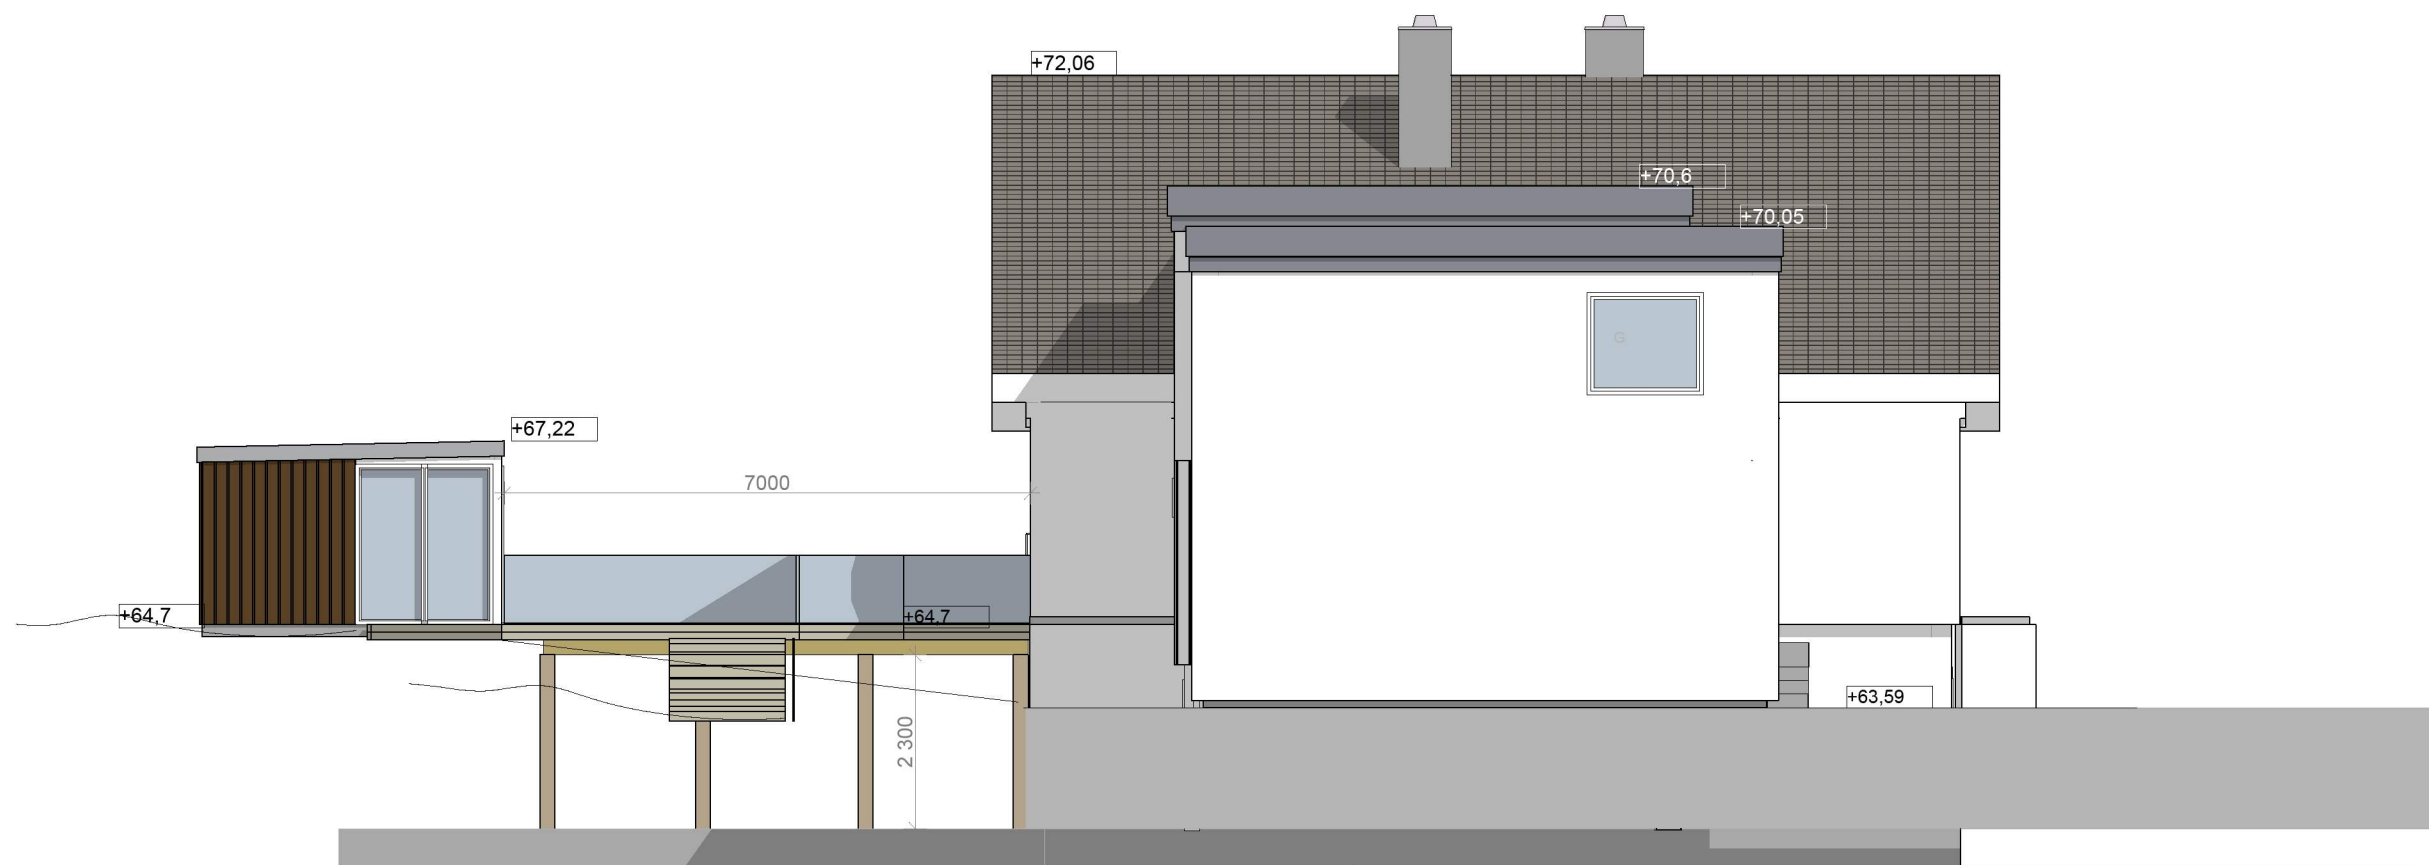

1:100 Fasade ØST



FORTUNEN ARKITEKTUR AS
 ARKITEKTUR | INTERIØR & DESIGN | LANDSKAP
 SKUR 15 Munkebyggen 1 5004 Bergen
 Org.nr 966 103 663 MVA
 Telefon 55 36 66 00
 E-post arkitekter@fortunen.no
 Web www.fortunen.no

Ombygging enebolig Eknes 23A
Kristine og Frank Fammestad

Prosjektnr.
2020-24

Gnr./Bnr./Festenr.
238/10

Mål:
1:100

Dato:
12.01.2021

Sign.
GH/SLS

Kontroll
OB

Fase.
søknad om tillatelse til tiltak

Arkstørrelse:
A3

Tegningsnr.
A40-12

Navn på tegning:
Fasade Nord og Øst etter ombygging