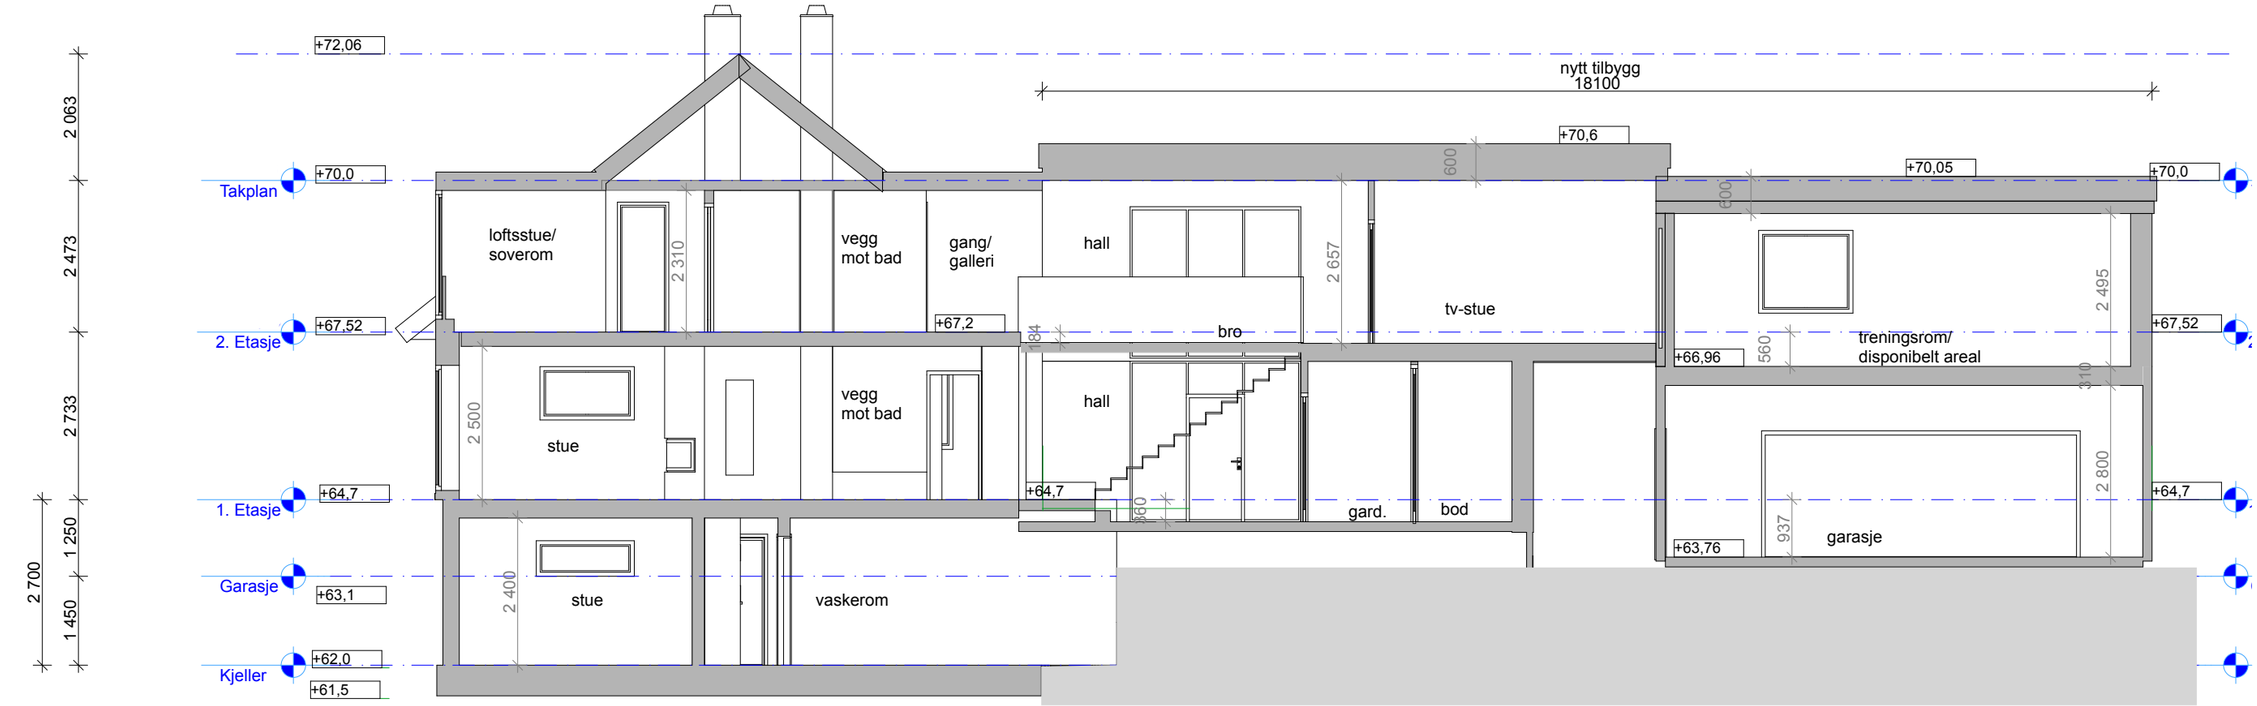

1:100 Snitt A

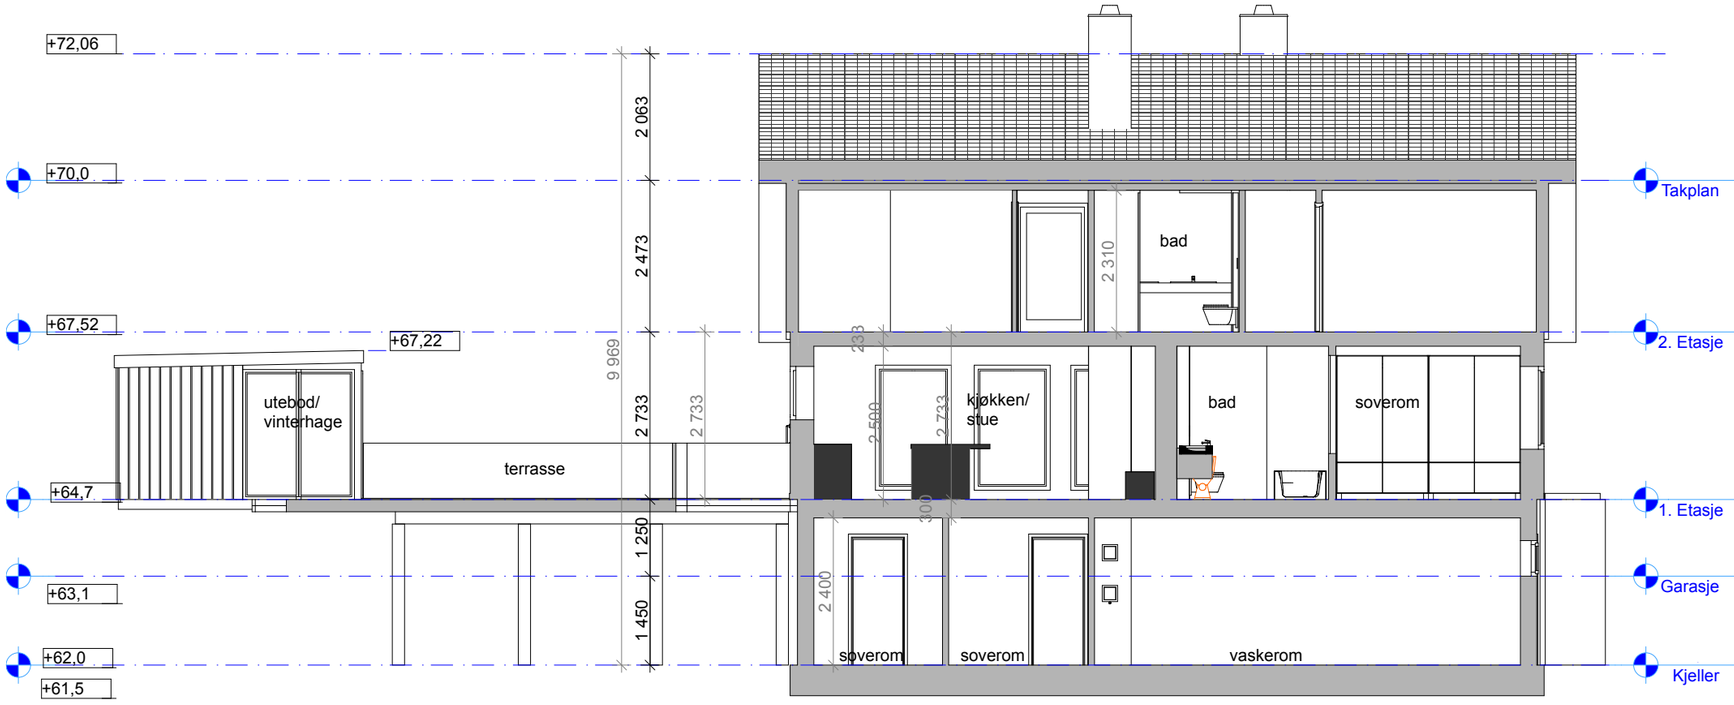

1:100 Snitt 1

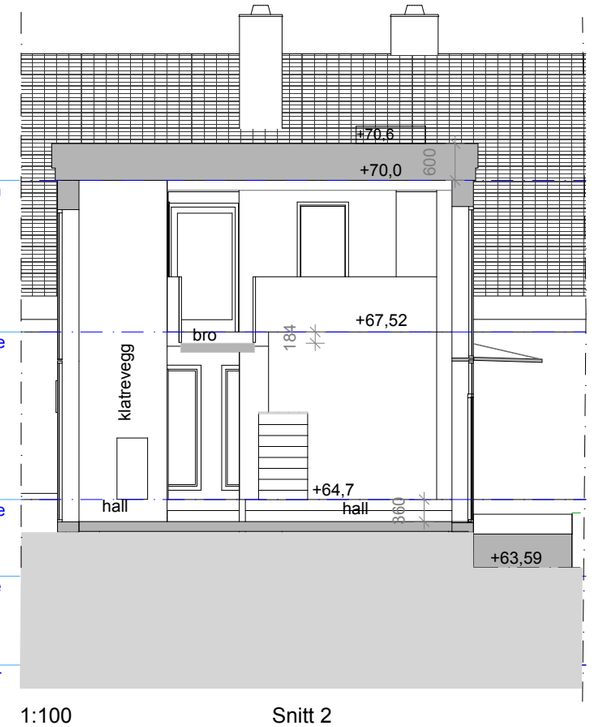

1:100 Snitt 2

FORTUNEN ARKITEKTUR AS
ARKITEKTUR | INTERIØR & DESIGN | LANDSKAP
SKUR 15 Munkebryggen 1 5004 Bergen
Org.nr 966 103 663 MVA
Telefon 55 36 66 00
E-post arkitekter@fortunen.no
Web www.fortunen.no

Ombygging enebolig Eknes 23A

Kristine og Frank Fammestad

Prosjektnr.	Gnr./Bnr./Festenr.	Mål:	Dato:		Sign.	Kontroll
2020-24	**238/10**	**1:100**	**12.01.2021**		**GH/SLS**	**OB**
Fase. **søknad om tillatelse til tiltak**		Arkstørrelse: **A3**				Tegningsnr: **A30-11**

Navn på tegning: **Snitt A, 1 og 2 etter ombygging**