


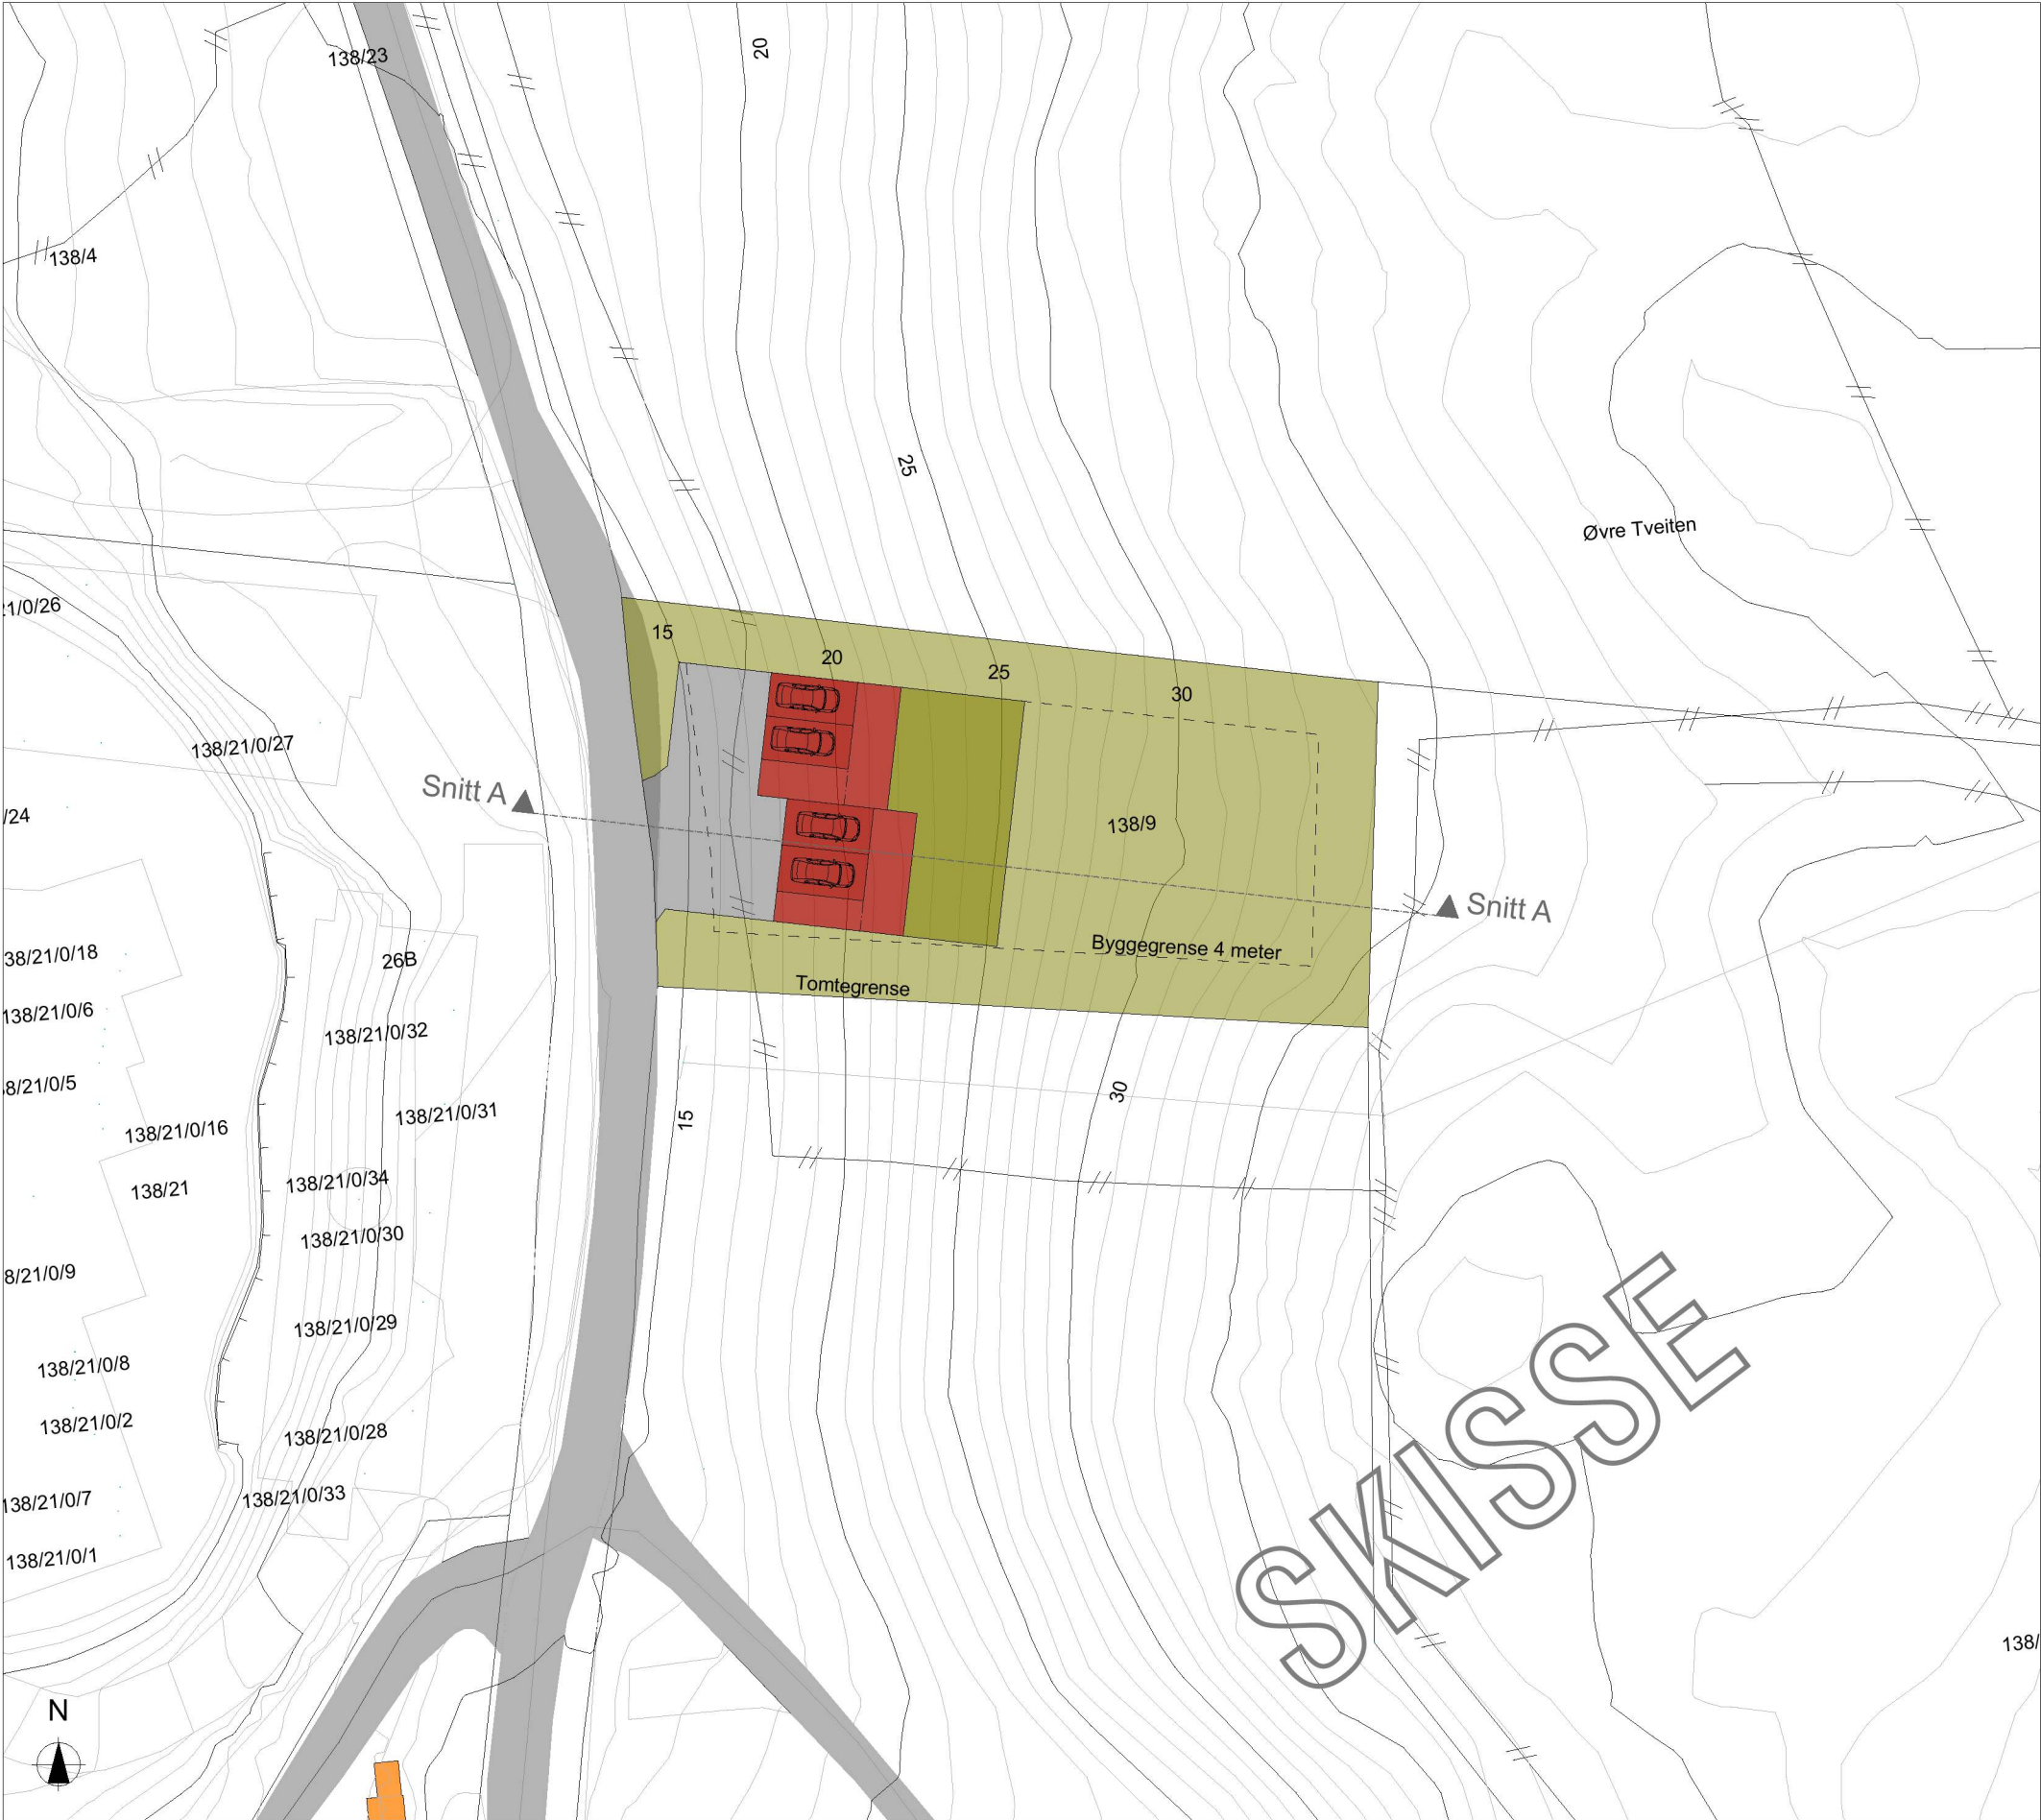

Prosjektnr. 2018043		Dato opprettet 30.11.2020	
Type tegning Situasjonsplan		Revisjon nr. -	
D-A10-1			
	Uteoppholdsareal		
	Nytt tiltak		
	Vei/ parkering		
	Eksisterende bygg		
	Grøntareal		
Revisjoner			
Rev	Beskrivelse	Dato	Sign
Fase			
Skisse			
arkoconsult ARKOCONSULT AS, Postboks 103, 5291 Valestrandfossen Tel.: 56390003 - Fax.: 56191130 - Mob.: 93241511 Mail: post@arkoconsult.no - Org.nr. 918 269 665 MVA			
Tiltakshaver		Sign. SN Dato 04.12.2020	
Bolig & Eiendom		Kontroll - Dato -	
Prosjekt		Målestokk 1:500	
Tomannsbolig - Alver		Format	
Gnr/ Bnr 138/9 Bergen		A3	
Tegningsnr.: 020718043A10-1			
Type tegning: Situasjonsplan			

