



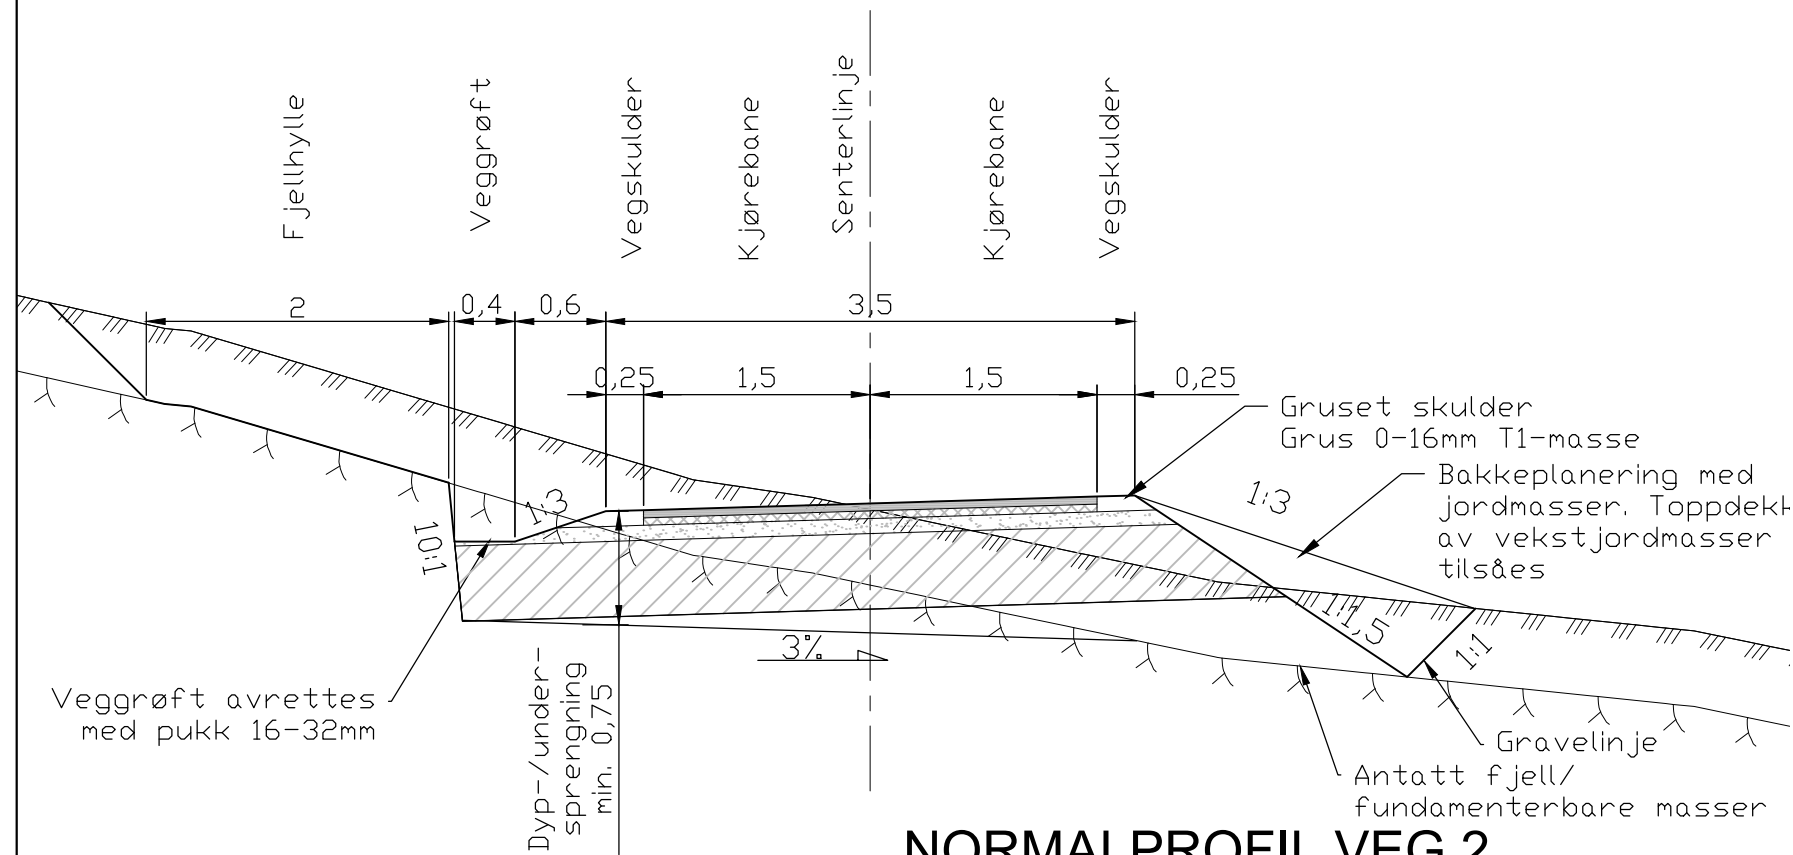


NORMALPROFIL VEG 2
M=1:50

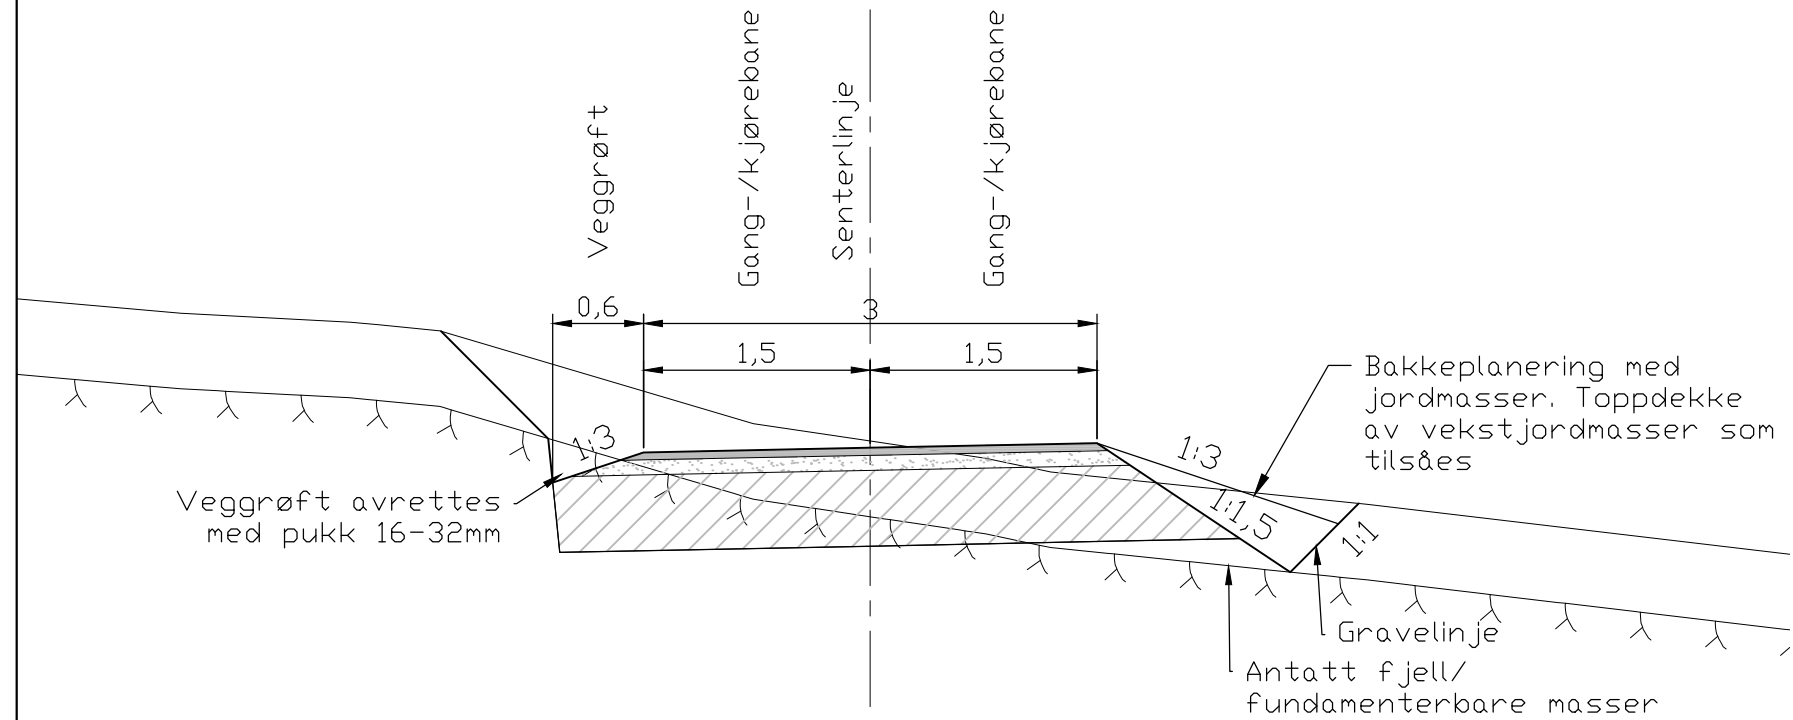


NORMALPROFIL VEG 3
M=1:50

OVERBYGNING VEG 2

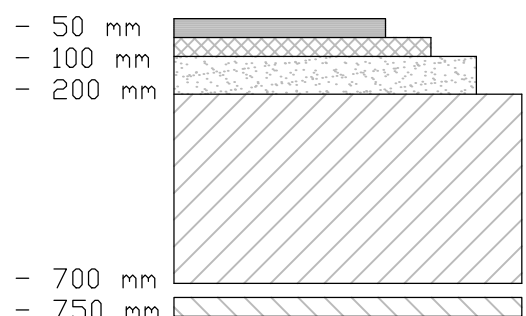


Slitelag, Agb16, t=50mm
Øvre bærelag, Ag16, t=50mm
Nedre bærelag, Fk 0-32mm T1-masse, t=100mm
Forsterkningslag, Fk 0-300mm, t=500mm
Undersprengning min. 750mm på fjellskjæring (tmin=50mm)
Underbygning av sprengsteinsfylling

OVERBYGNING VEG 3

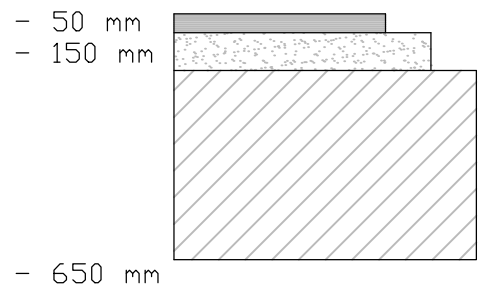

Grusdekke 0-8mm, t=50mm
Bærelag, Fk 0-32mm T1-masse, t=100mm
Forsterkningslag, Fk 0-300mm, t=500mm

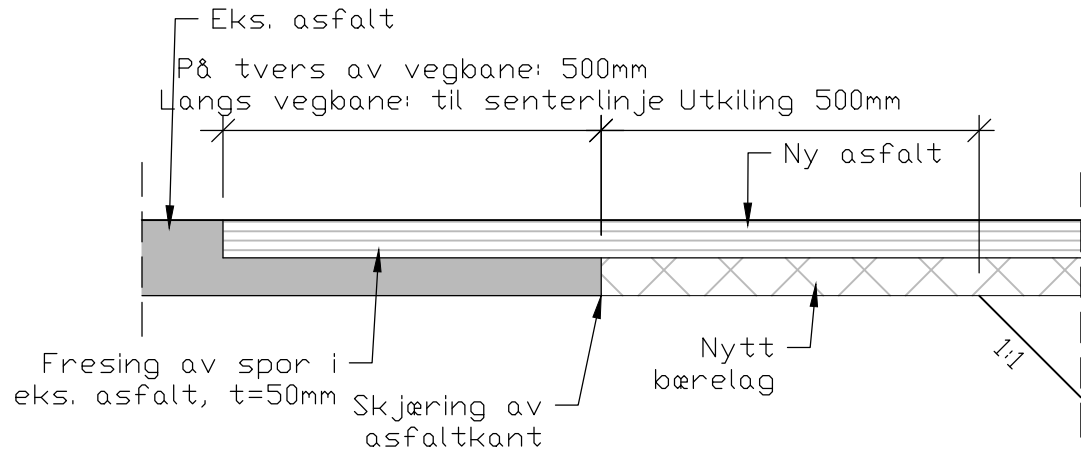

Underbygning av sprengsteinsfylling eller sprengt traubunn

OVERGANG EKSISTERENDE/ NY ASFALT
M=1:10

TILBUDSTEGNING

Rev.	Dato	Sign.	Revisjonen gjelder		
Oppdragsgiver					
Alver kommune-Teknisk forvaltning og drift					
Prosjekt			Tegn.	Kontr.	Godkj.
Fyllingsnesvegen-Litlevågsbrotet.			THF	ANH	THF
Normalprofil veg.			Dato: 08.12.20		
			Målestokk: 1:10,1:50		
			A3		
			Prosjektnr.		
			19039		
			Tegningsnr.		Rev.
			F01		

haugen VVA
Kanalveien 5
5068 Bergen
Tlf. 55 59 82 60
e-post: post@haugenvva.no