




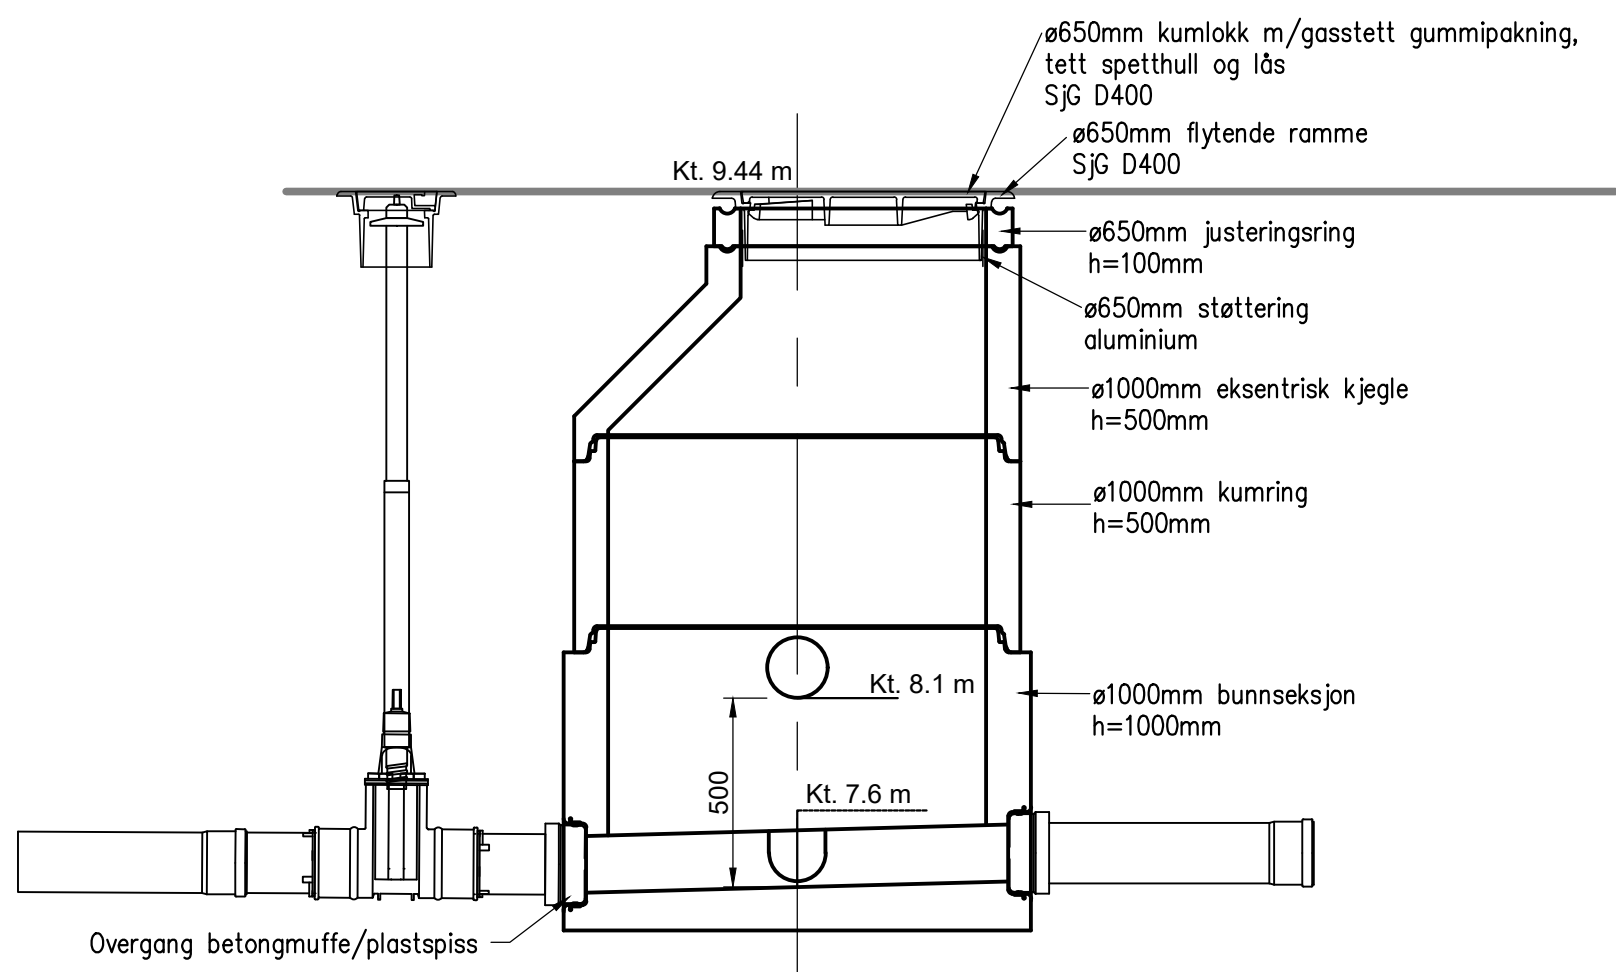


SNITT SPILLVANNSKUM S3
M=1:20

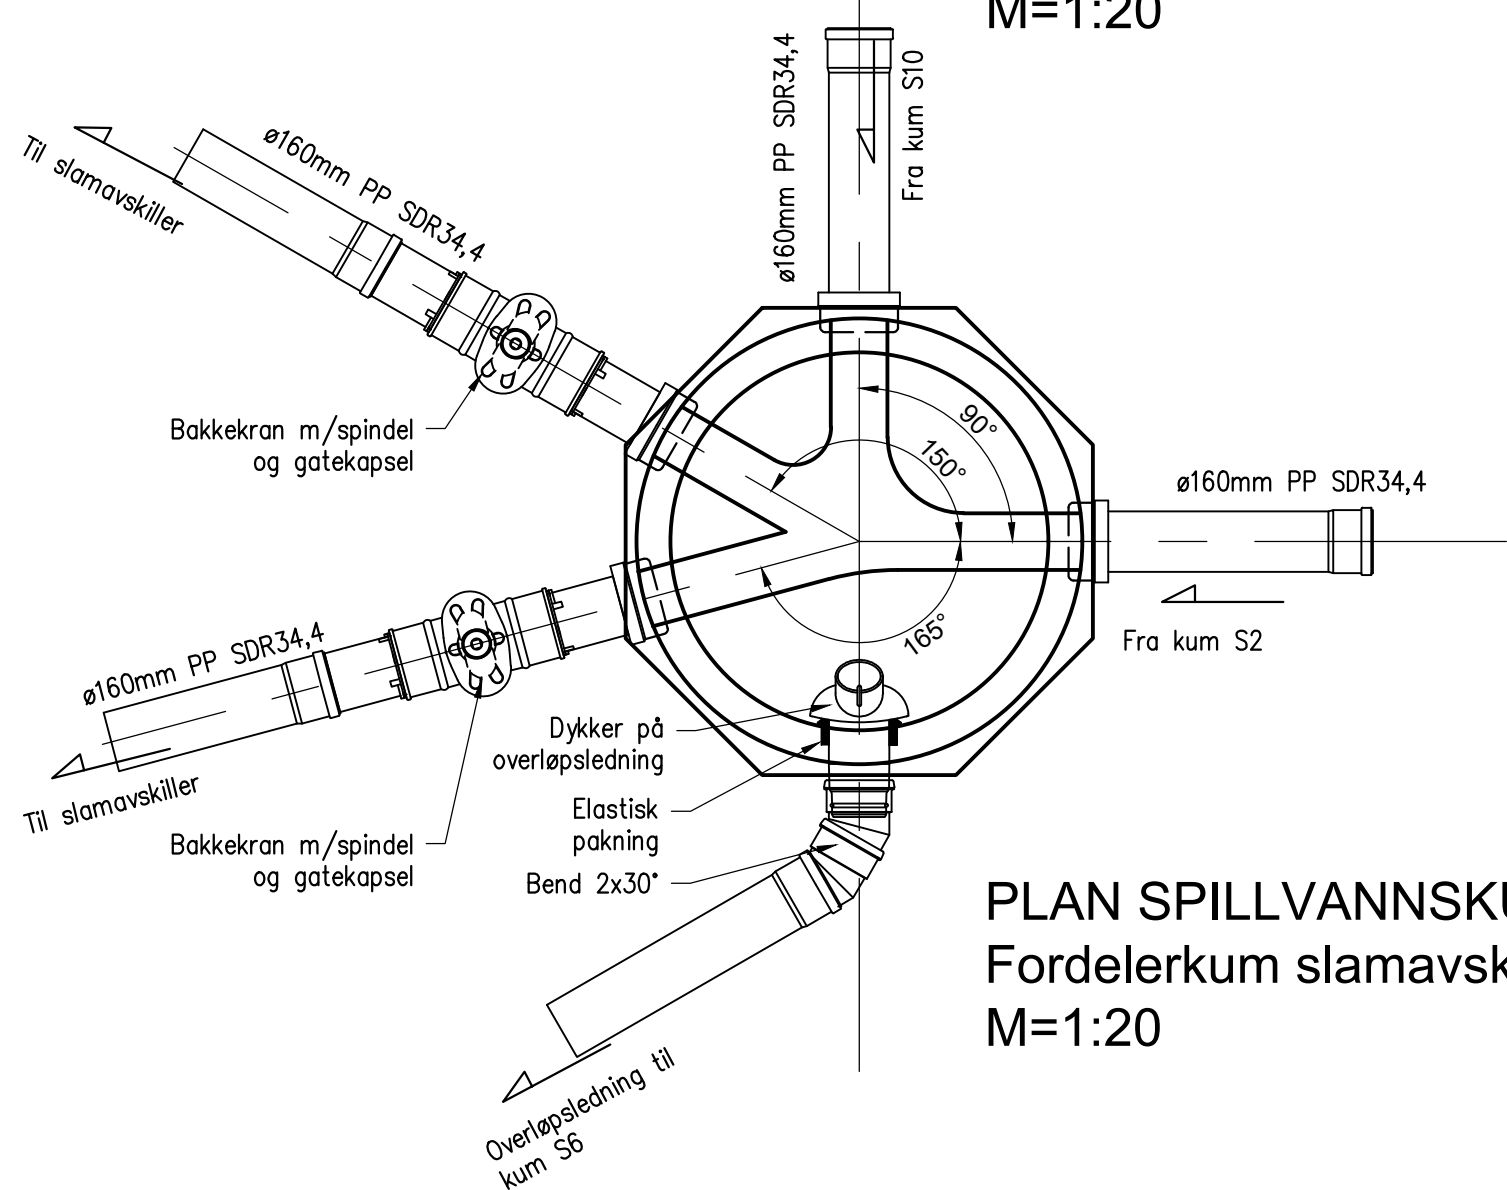


PLAN SPILLVANNSKUM S3
Fordelerkum slamavskiller
M=1:20

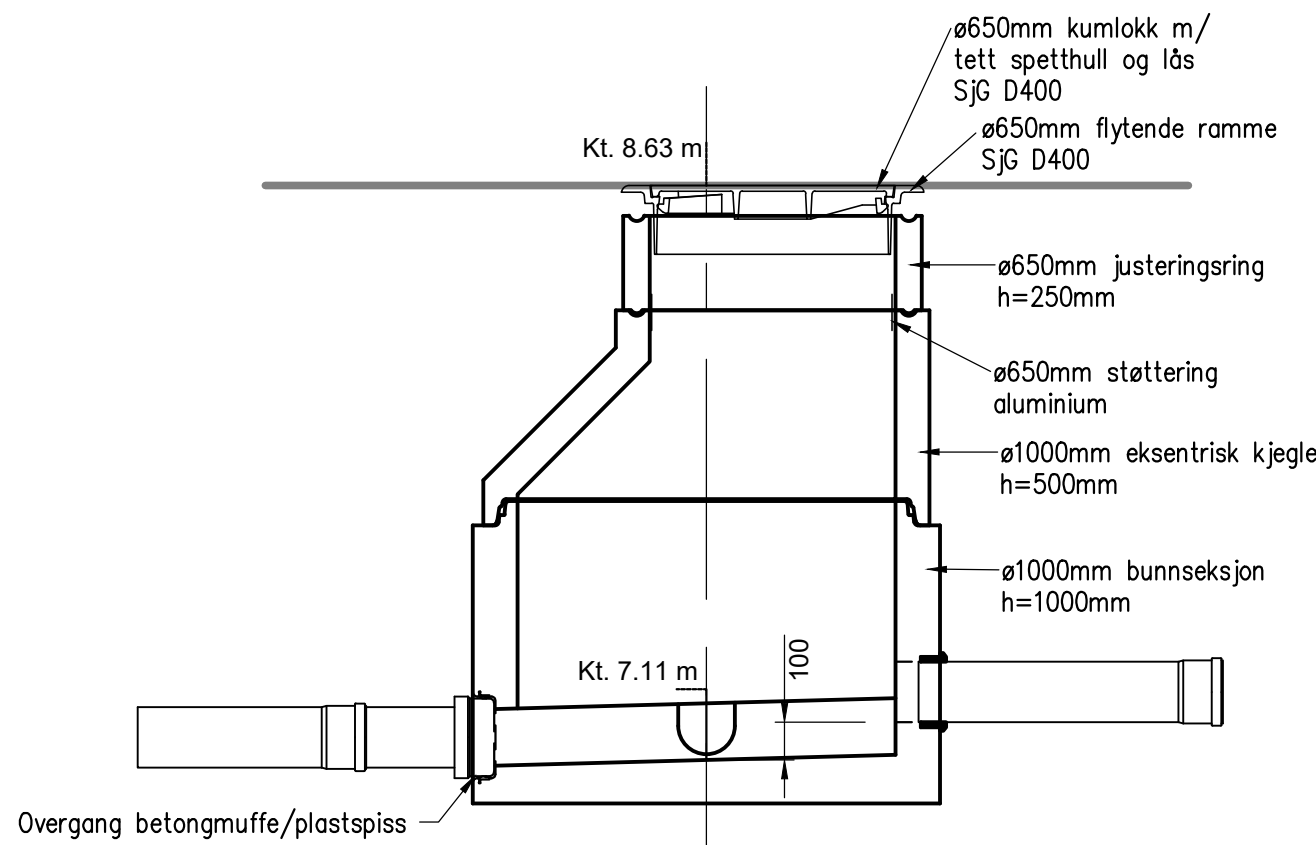


SNITT SPILLVANNSKUM S4
M=1:20

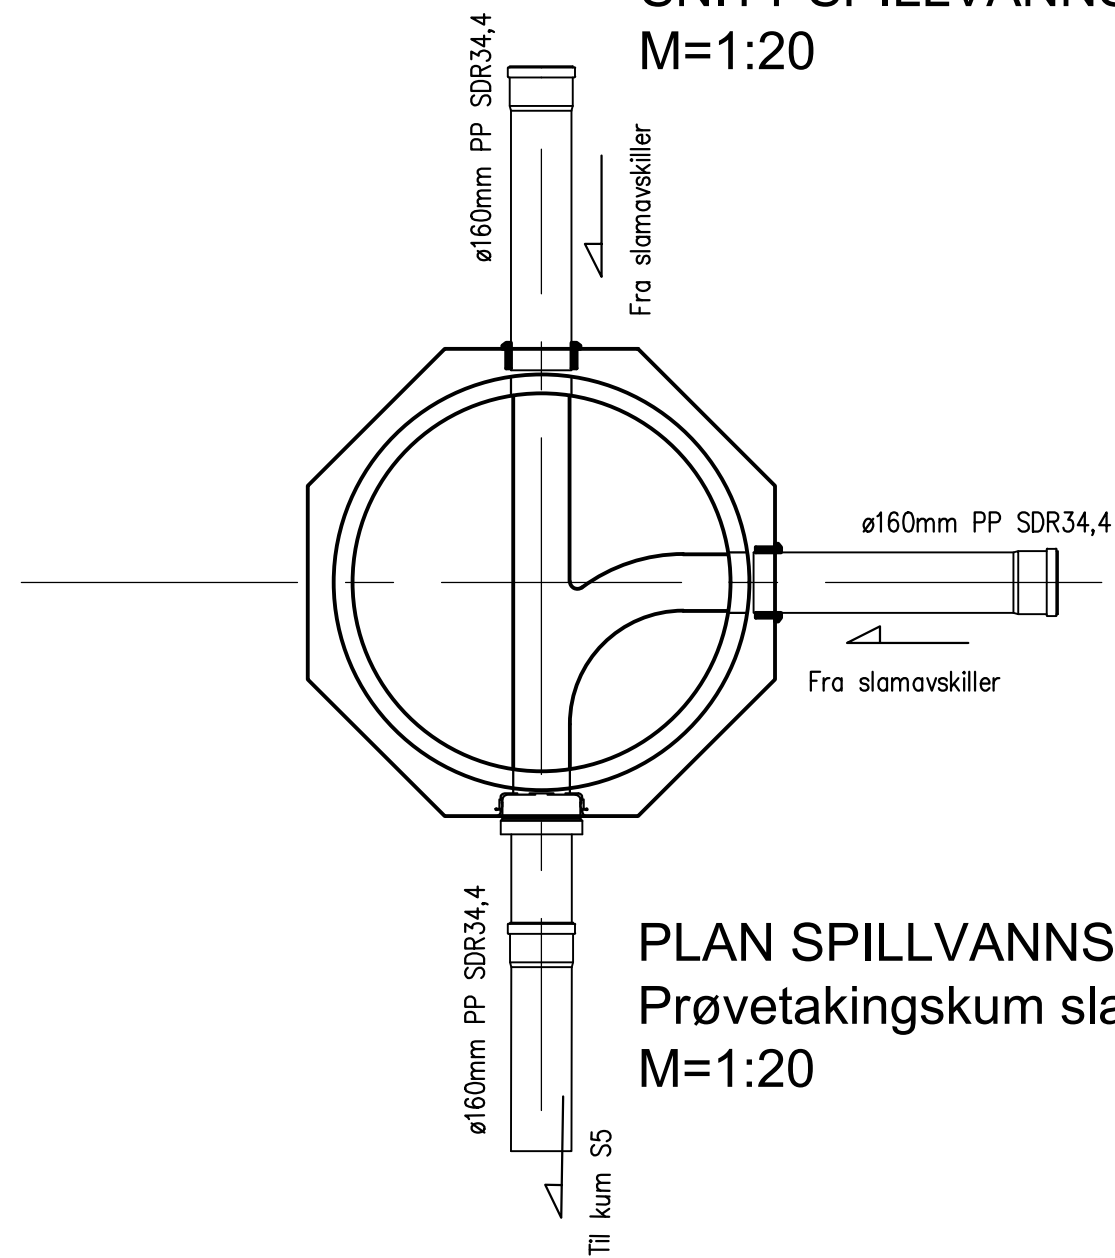

PLAN SPILLVANNSKUM S4
Prøvetakingskum slamavskiller
M=1:20

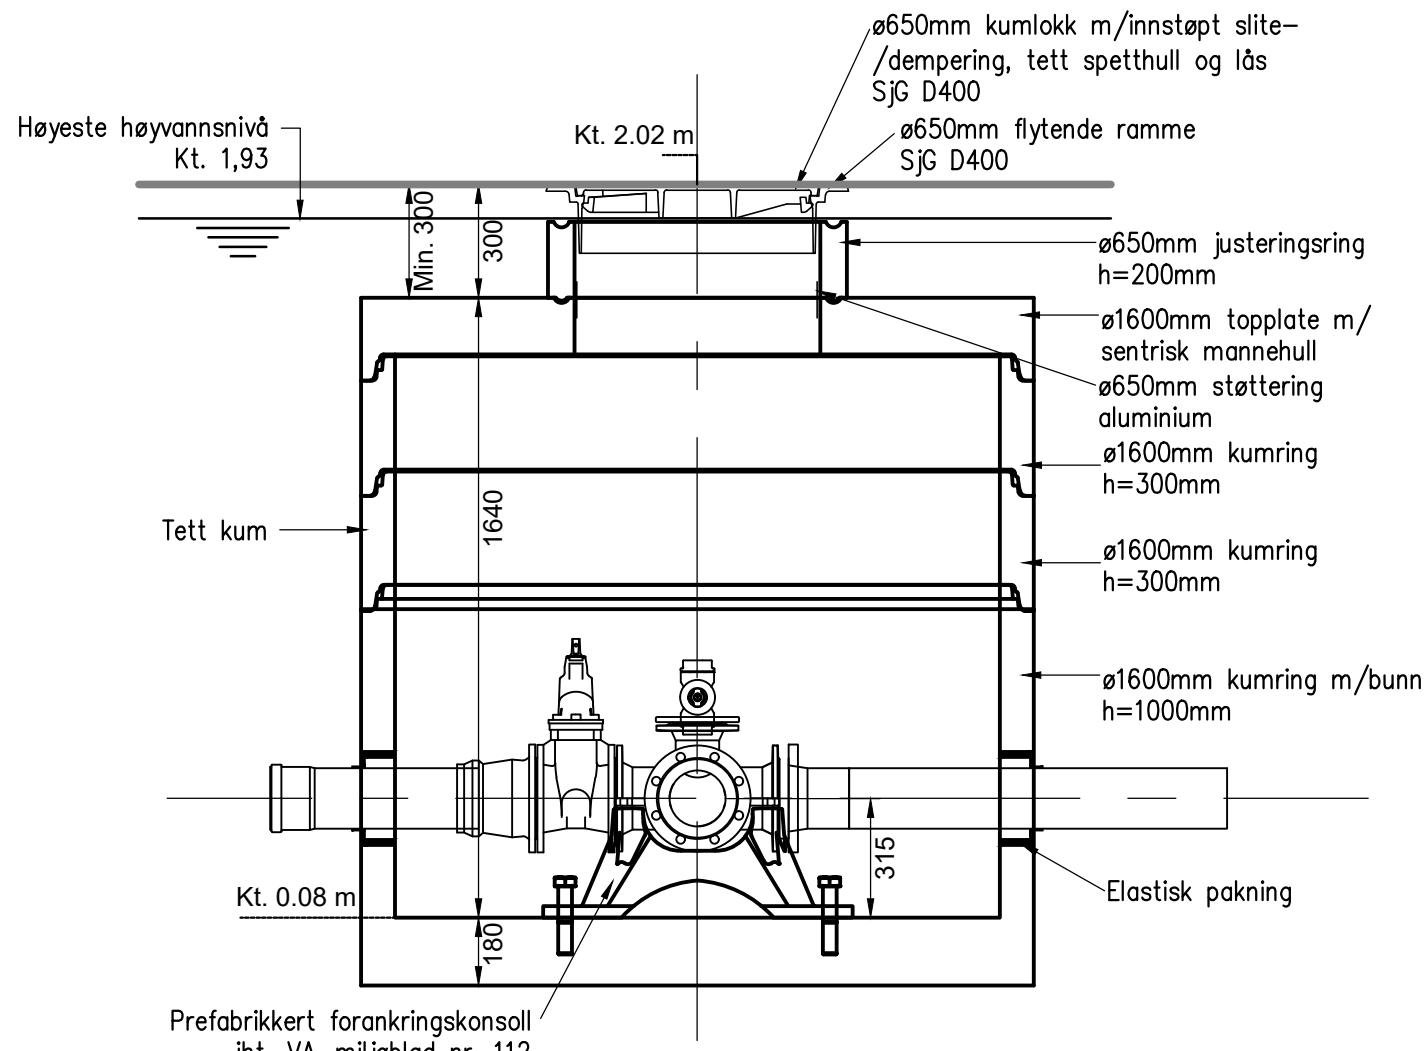


SNITT SPILLVANNSKUM S9
M=1:20

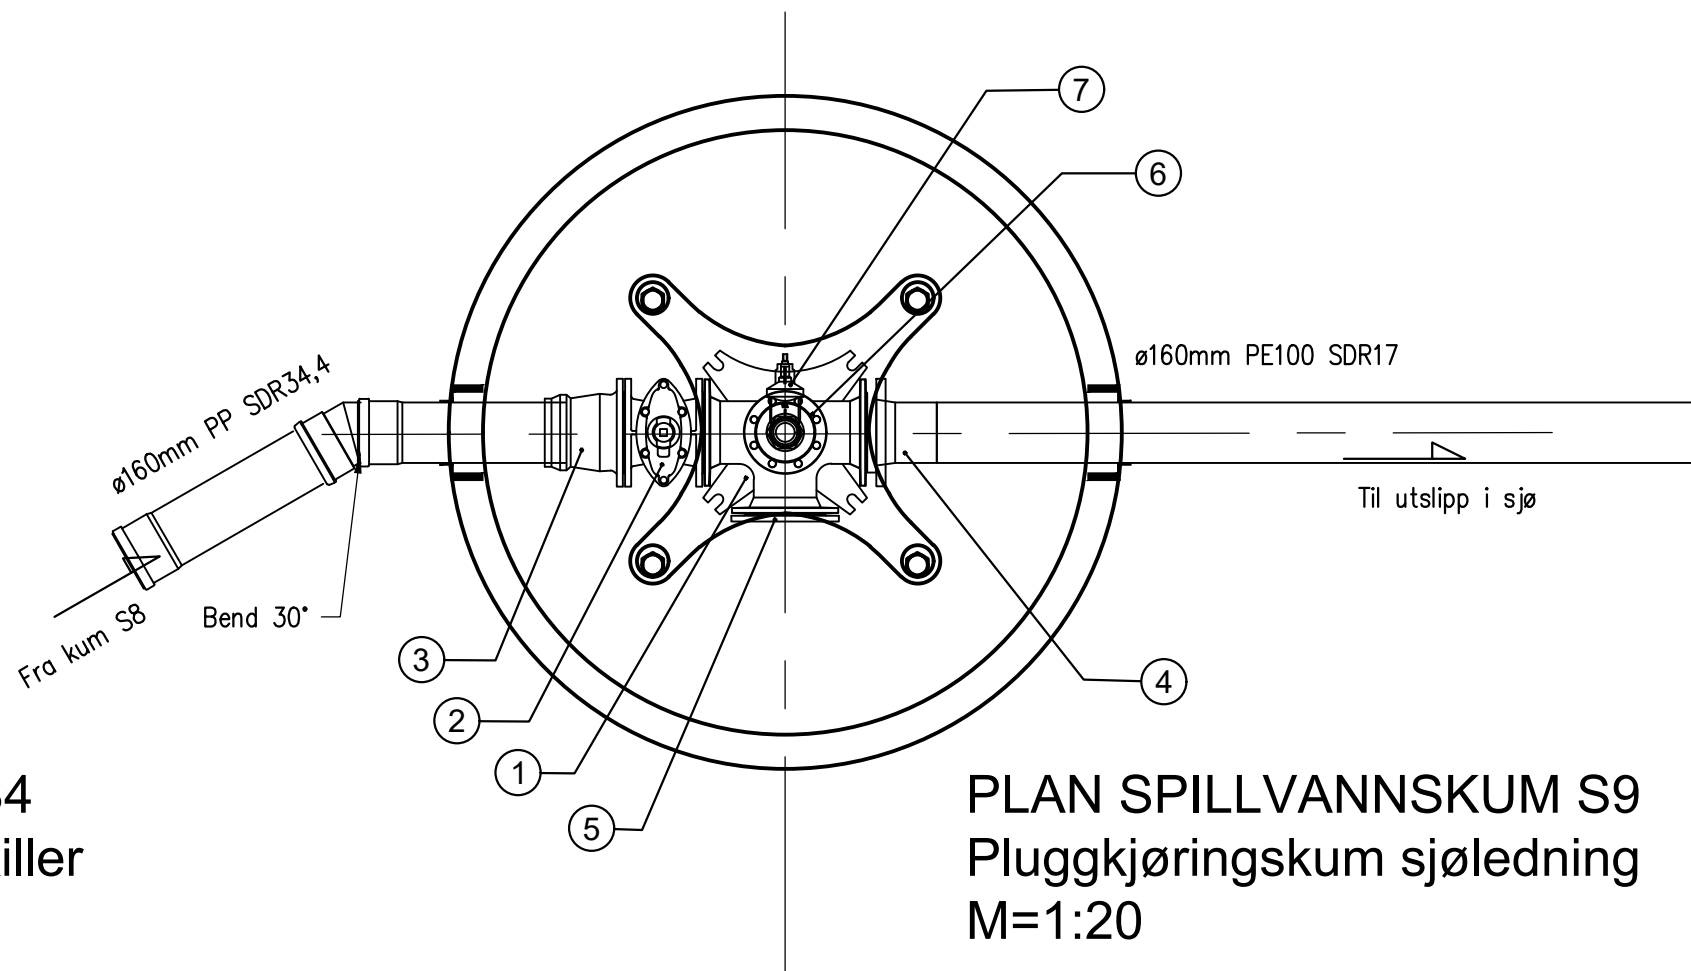

PLAN SPILLVANNSKUM S9
Pluggkjøringskum sjøledning
M=1:20

POS-LISTE: S9				
Pos	Beskrivelse	Dimensjon	Antall	Anmerkning
1	Flense T-rør med forankringsrør	150x150	1	m/brannventilavstikker
2	Sluseventil	150	1	m/nøkkeltopp
3	Flensemuffe for PVC-rør	150/160	1	
4	PE krage	160	1	Lang type, m/galvanisert løslens.
5	Blindflens	150	1	
6	Blindflens	100	1	m/2" bajonettkobling
7	Bakkekran	63	1	m/plugg

TILBUDSTEGNING

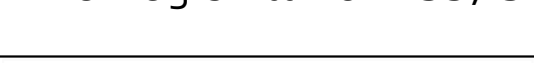Rev.	Dato	Sign.	Revisjonen gjelder		
Oppdragsgiver					
Alver kommune - Teknisk forvaltning og drift					
Prosjekt		Tegn.	Kontr.	Godk.	
Fyllingsnesvegen-Litlevågsbrotet. Avløpsanlegg og p-plass.		THF	ANH	THF	
Plan og snitt kum S3, S4 og S9.		Dato:	08.12.2020		
		Målestokk:	1:20	Format:	A1
		Prosjekt:	19039		
		Kanalveien 5 5068 Bergen Tlf. 55 59 82 60 e-post: post@haugenvva.no			
		Tegningssnr:	GH11		Rev.

Kanalveien 5
5068 Bergen
Tlf. 55 59 82 60
e-post: post@haugenva.no

haugen