

FASADE MOT NORD-ØST


Tittel:
 Hytte på Skarpenes i
 Alver Kommune
 G.nr.: 341 Br.nr.: 15
 PLAN MED NYTT TILBYGG

BJØRN GUNNAR NILSSEN
 BERGEN
 Tlf.: 55122565


Dwg. file No:

04	Endret tilbygg	141220	BN		
03	Endret tilbygg	24119	BN		
02	Endret tilbygg	20718	BN		
01	Tegnet	6.5.15	BN		
Rev.	Rev. beskrivelse	Dato	Tegnet	Kontr.	Ver.
Målestokk: 1:50		Dok. Kode:	Ordre nr.	Prosj. nr.	
Tegn. nr. BGN-1001			Blad 1	av 1	Rev. 04


21.1.2021

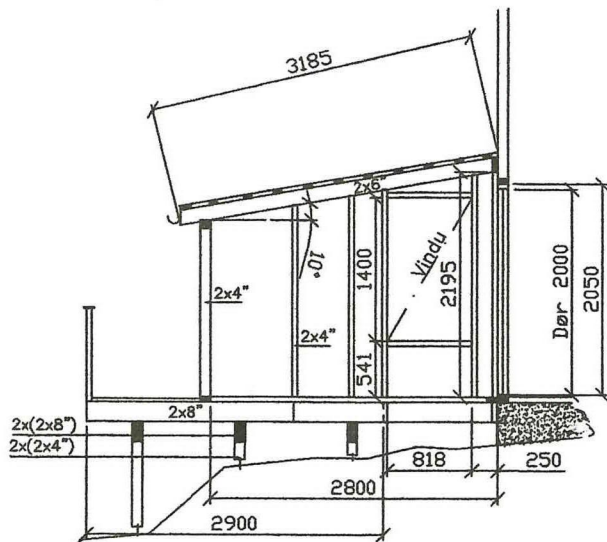

SNITT NORD-ØST

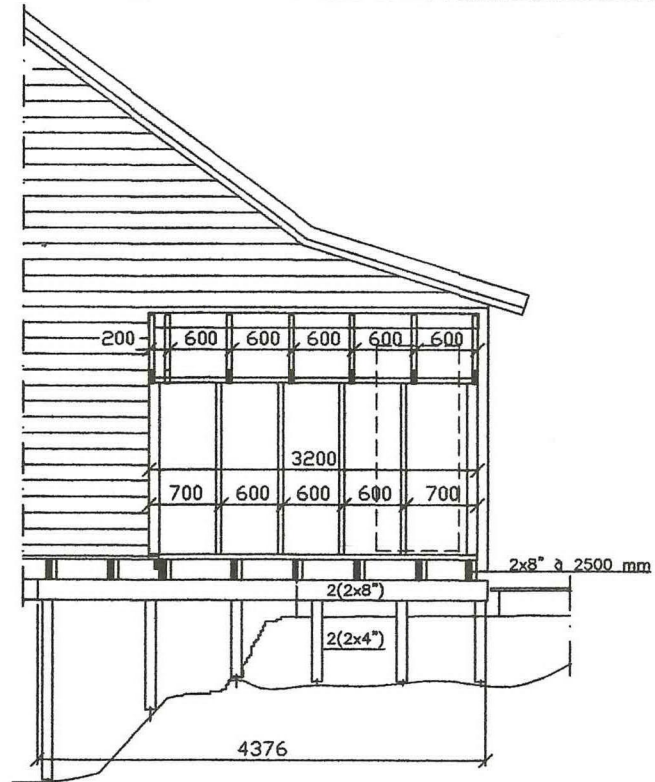

SNITT SØR-ØST

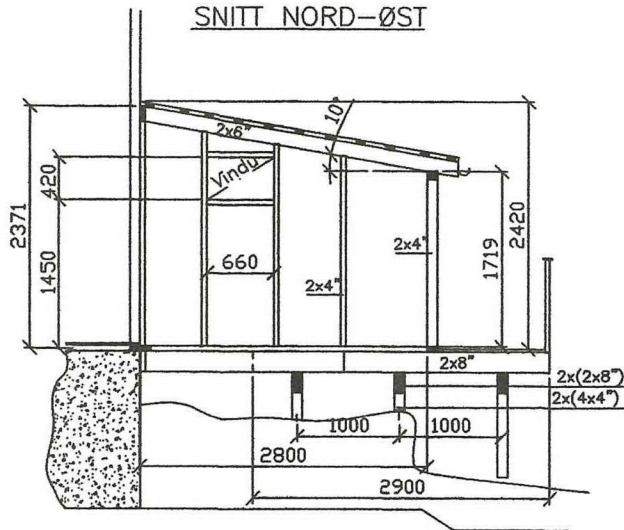

SNITT SØR-VEST

Tittel:

Hytte på Skarpenes i
Alver Kommune
G.nr.: 341 Br.nr.: 15
SNITT NYTT TILBYGG


BJØRN GUNNAR NILSEN
BERGEN
Tlf.: 55122565

Dwg. file No:

02	Oppdatert	14.12.20	BN		
01	Tegnet	22.03.19	BN		
Rev.	Rev. beskrivelse	Dato	Tegnet	Kontr.	Ver.
	Målestokk: 1:50	Dok. Kode:	Ordre nr.	Proj. nr.	
Tegn. nr. BGN-1003			Blad 1	av 1	Rev. 02




FASADE MOT SØR-VEST

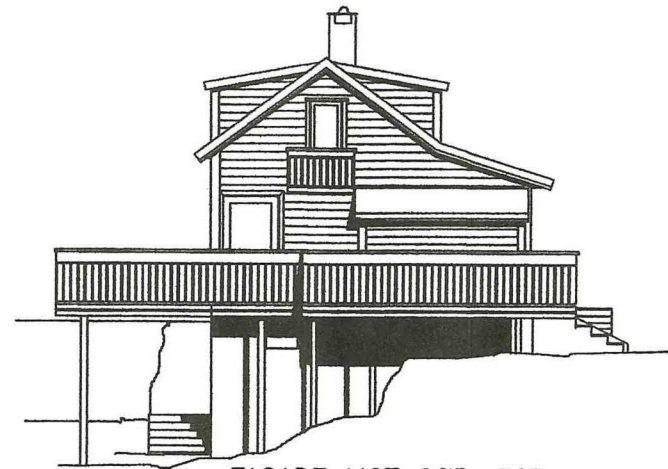

FASADE MOT SØR-ØST



FASADE MOT NORD-VEST

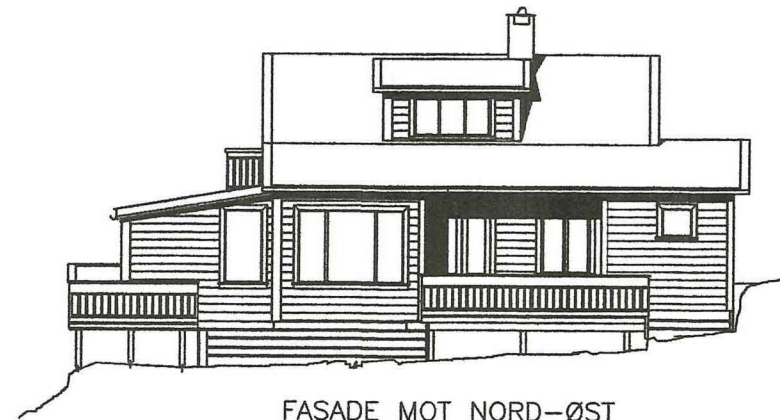

FASADE MOT NORD-ØST

Tittel:		05	Endret tilbygg	14.12.20	BN		
		03	Endret tilbygg	20.07.18	BN		
		02	Tilbygg	07.05.15	BN		
		01	Tegnet	03.05.15	BN		
Hytte på Skarpenes i Alver Kommune G.nr.: 341 Br.nr.: 15 FASADER MED NYTT TILBYGG		Rev.	Rev. beskrivelse	Dato	Tegnet	Kontr.	Ver.
BJØRN GUNNAR NILSSEN BERGEN Tlf.: 55122565			Målestokk: 1:100	Dok. Kode:	Ordre nr.	Proj. nr.	
Dwg. file No:		Tegn. nr. BGN-1002			Blad 1	av 1	Rev. 05

VSDLE 66 4