


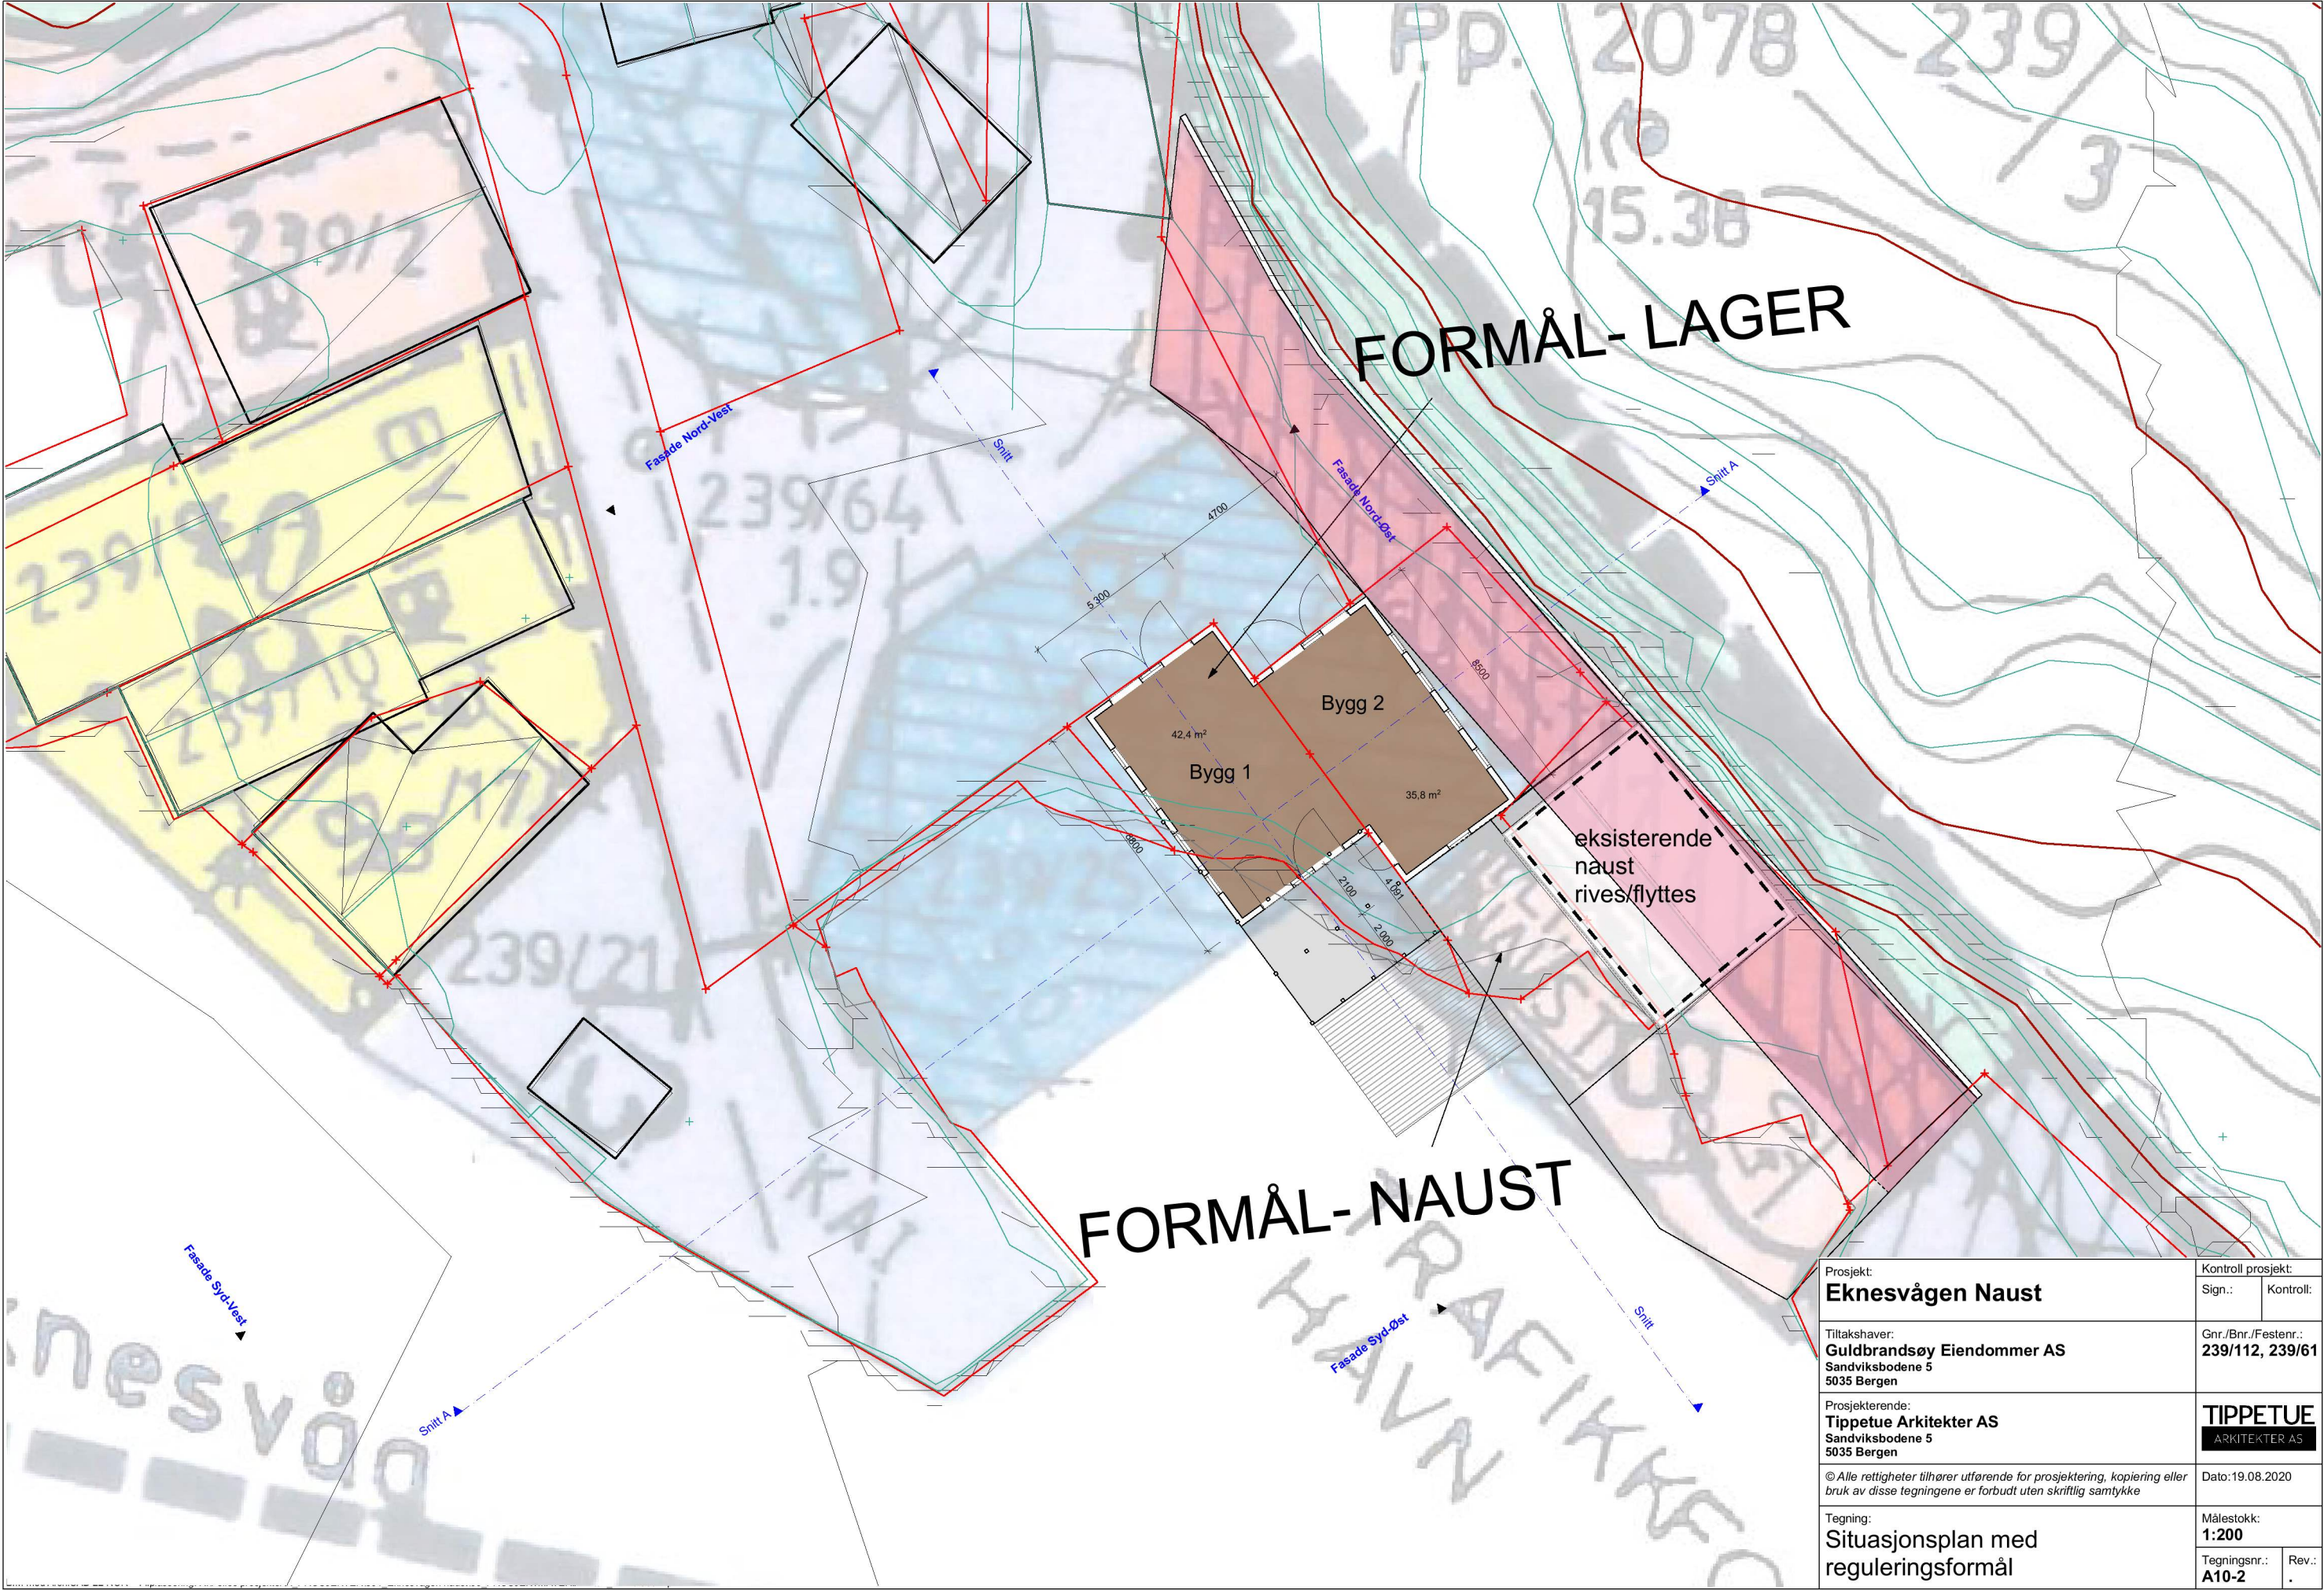

Prosjekt: Eknesvågen Naust		Kontroll prosjekt: Sign.: Kontroll:	
Tiltakshaver: Guldbrandsøy Eiendommer AS Sandviksbodene 5 5035 Bergen		Gnr./Bnr./Festnr.: 239/112, 239/61	
Prosjekterende: Tippetue Arkitekter AS Sandviksbodene 5 5035 Bergen		TIPPETUE ARKITEKTER AS	
© Alle rettigheter tilhører utførende for prosjektering, kopiering eller bruk av disse tegningene er forbudt uten skriftlig samtykke		Dato: 19.08.2020	
Tegning: Situasjonsplan med reguleringsformål		Målestokk: 1:200	
		Tegningsnr.: A10-2	Rev.: .