


Snitt A

1:200

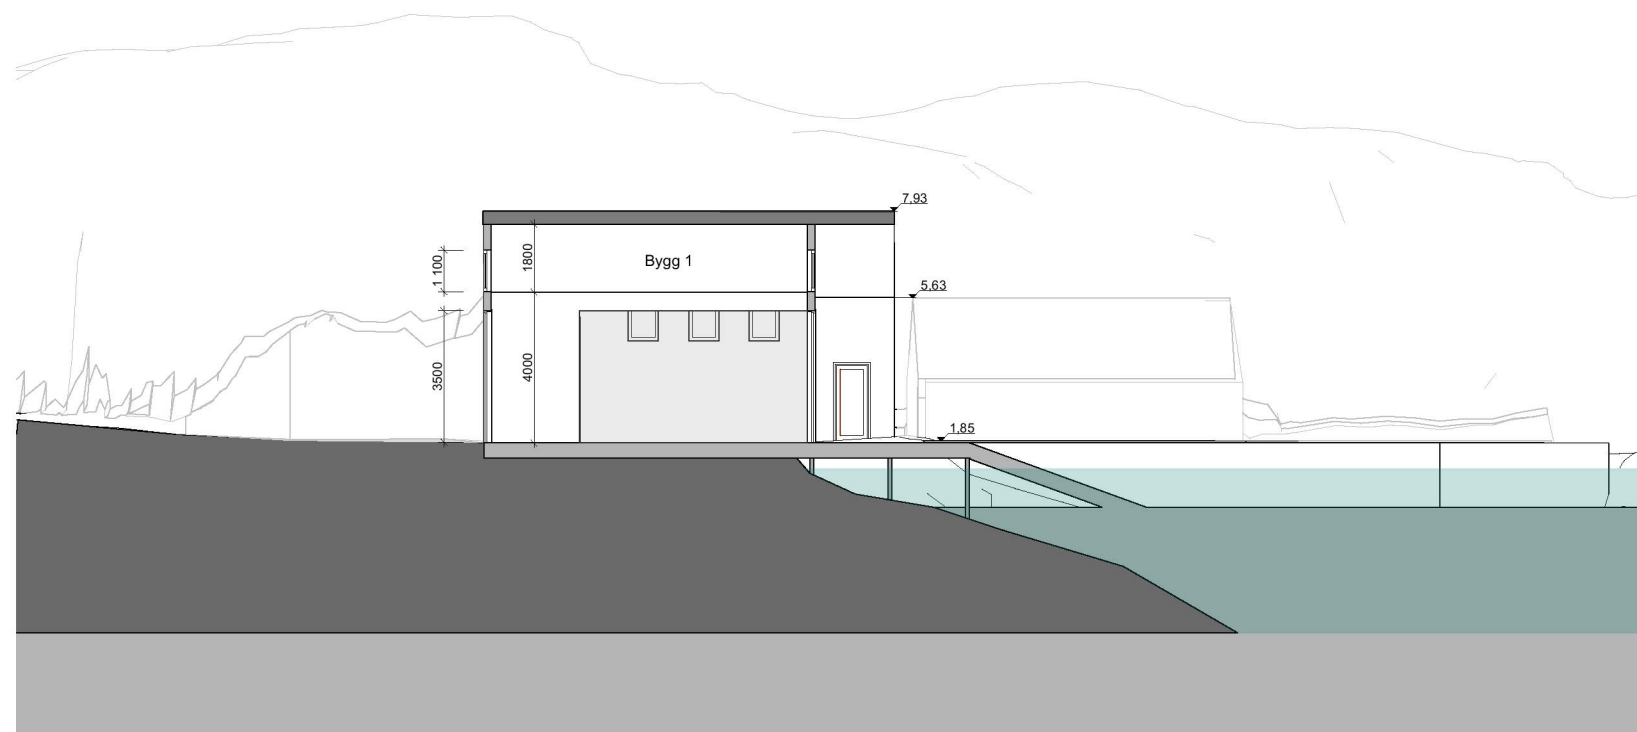

Snitt B

1:200

|  |   |
|--|---|
| Prosjekt:<br><b>Eknesvågen Naust</b>   | Kontroll prosjekt:<br>Sign.:      Kontroll:   |
| Tiltakshaver:<br><b>Guldbrandsøy Eiendommer AS</b><br>Sandviksbodene 5<br>5035 Bergen  | Gnr./Bnr./Festenr.:<br><b>239/112, 239/61</b> |
| Prosjekterende:<br><b>Tippetue Arkitekter AS</b><br>Sandviksbodene 5<br>5035 Bergen  | <b>TIPPETUE</b><br>ARKITEKTER AS              |
| © Alle rettigheter tilhører utførende for prosjektering, kopiering eller bruk av disse tegningene er forbudt uten skriftlig samtykke | Dato: 19.08.2020                              |
| Tegning:<br><b>Snitt A og B</b>  | Målestokk:<br><b>1:200</b>                    |
|  | Tegningsnr.:<br><b>A30-1</b> Rev.:<br>.       |